


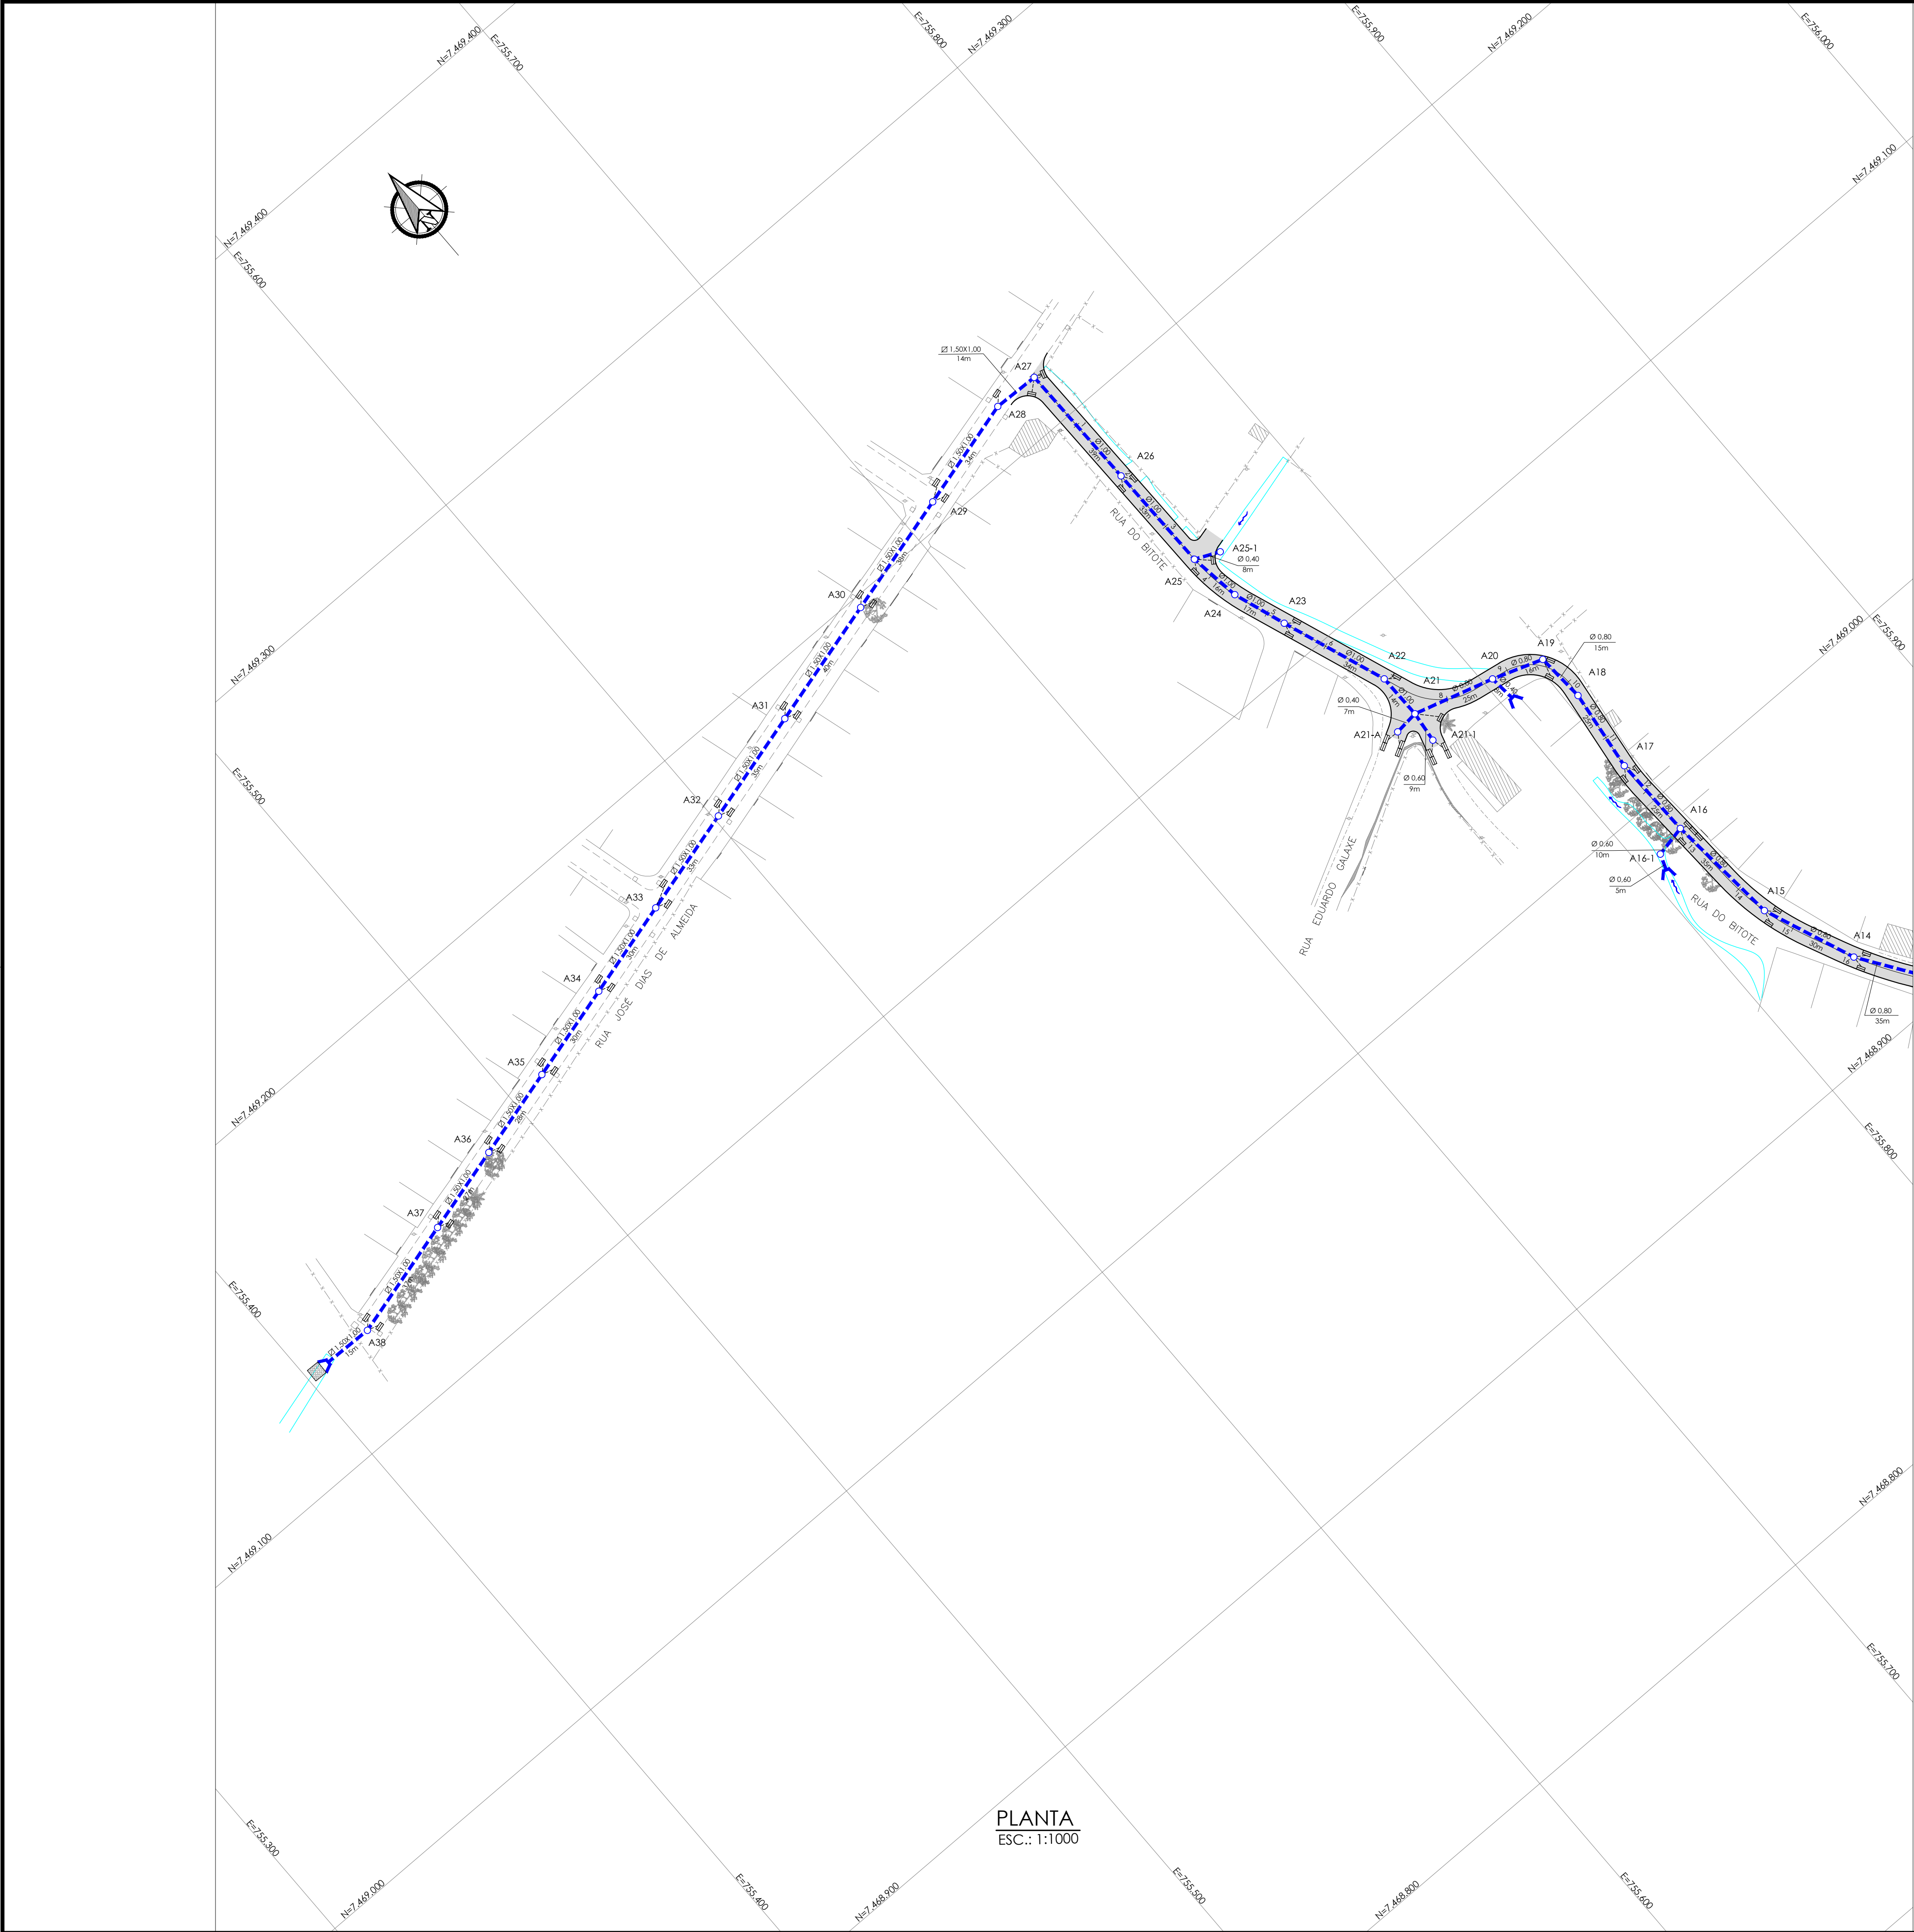

PLANTA
ESC.: 1:1000

NOTAS:

- COORDENADAS UTM NO SISTEMA SIRGAS 2000 E COTAS REFERIDAS DO IBGE;
- DIMENSÕES E ELEVÇÕES EM METRO, EXCETO ONDE INDICADO;
- DISTÂNCIA ENTRE ESTACAS DE 20m;
- OS TUBOS SERÃO ASSENTES SOBRE BASE DE 1ª CLASSE;
- RAMAIS DE RALO: TUBO PA-2, Ø0,40m, DECLIVIDADE DE 0,5% A 3%;
- UTILIZAR TUBOS PA-1, EXCETO ONDE INDICADO NOS PERFIS;
- PARA DESENHOS DE PERFIL VER: DE-027.19-DRE-ALV1-004; DE-027.19-DRE-ALV1-005.

LEGENDA:


DRENAGEM

- MEIO FIO PROJETADO
- EIXO PROJETADO
- PISTA PROJETADA
- REDE PROJETADA
- CAIXA DE RALO
- PV (POÇO DE VISITA)
- BOCA DE BUEIRO
- DISSIPADOR DE ENERGIA

TOPOGRAFIA

- MURO
- CONSTRUÇÃO
- CERCA
- BORDO DA RUA
- POSTE
- ÁRVORE

ARTICULAÇÃO:

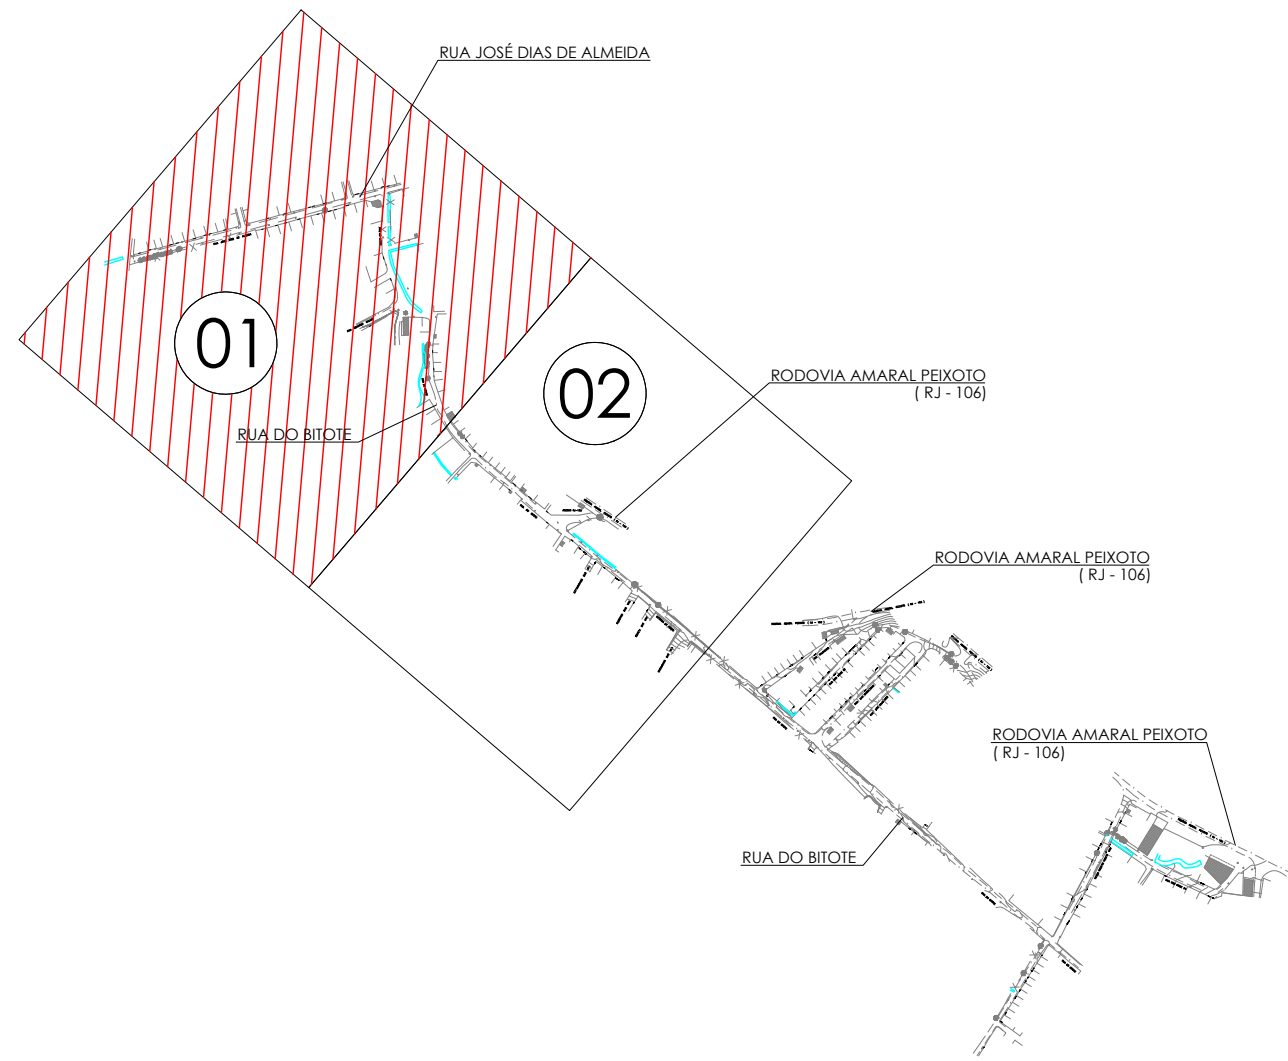

0	EMIÇÃO INICIAL	27/08/2019	PJB	MAOR	-
REV.	DESCRIÇÃO	DATA	EXEC.	VERIF.	APROV.
EMITENTE: CONTRATO DE CONSULTORIA EM APOIO TÉCNICO DE ENGENHARIA E ARQUITETURA CONTRATO Nº 050/2019		EXEC. PJB		27/08/19	
MARCELO ANTÔNIO OLIVEIRA DOS REIS CREA/RJ: 1992100003		DES. CVBB		27/08/19	
		VER. MAOR		27/08/19	
 PREFEITURA SAQUAREMA TRABALHO E RESPEITO		APPROVADO SECRETÁRIO DE OBRAS E URBANISMO			
SECRETARIA DE OBRAS E URBANISMO					
PROJETO BÁSICO DE DRENAGEM PLANTA					
TÍTULO					
LOCAL RUA DO BITOTE E OUTRAS ALVORADA (ALVORADA 1)		ARG. ELETRÔNICO DE-027.19-DRE-ALV1-002			
PROJETO		Nº DE-027.19-DRE-ALV1-002			
NOME		ESCALA 1:1000		DATA AGOSTO/2019 PRANCHA 001/002	