



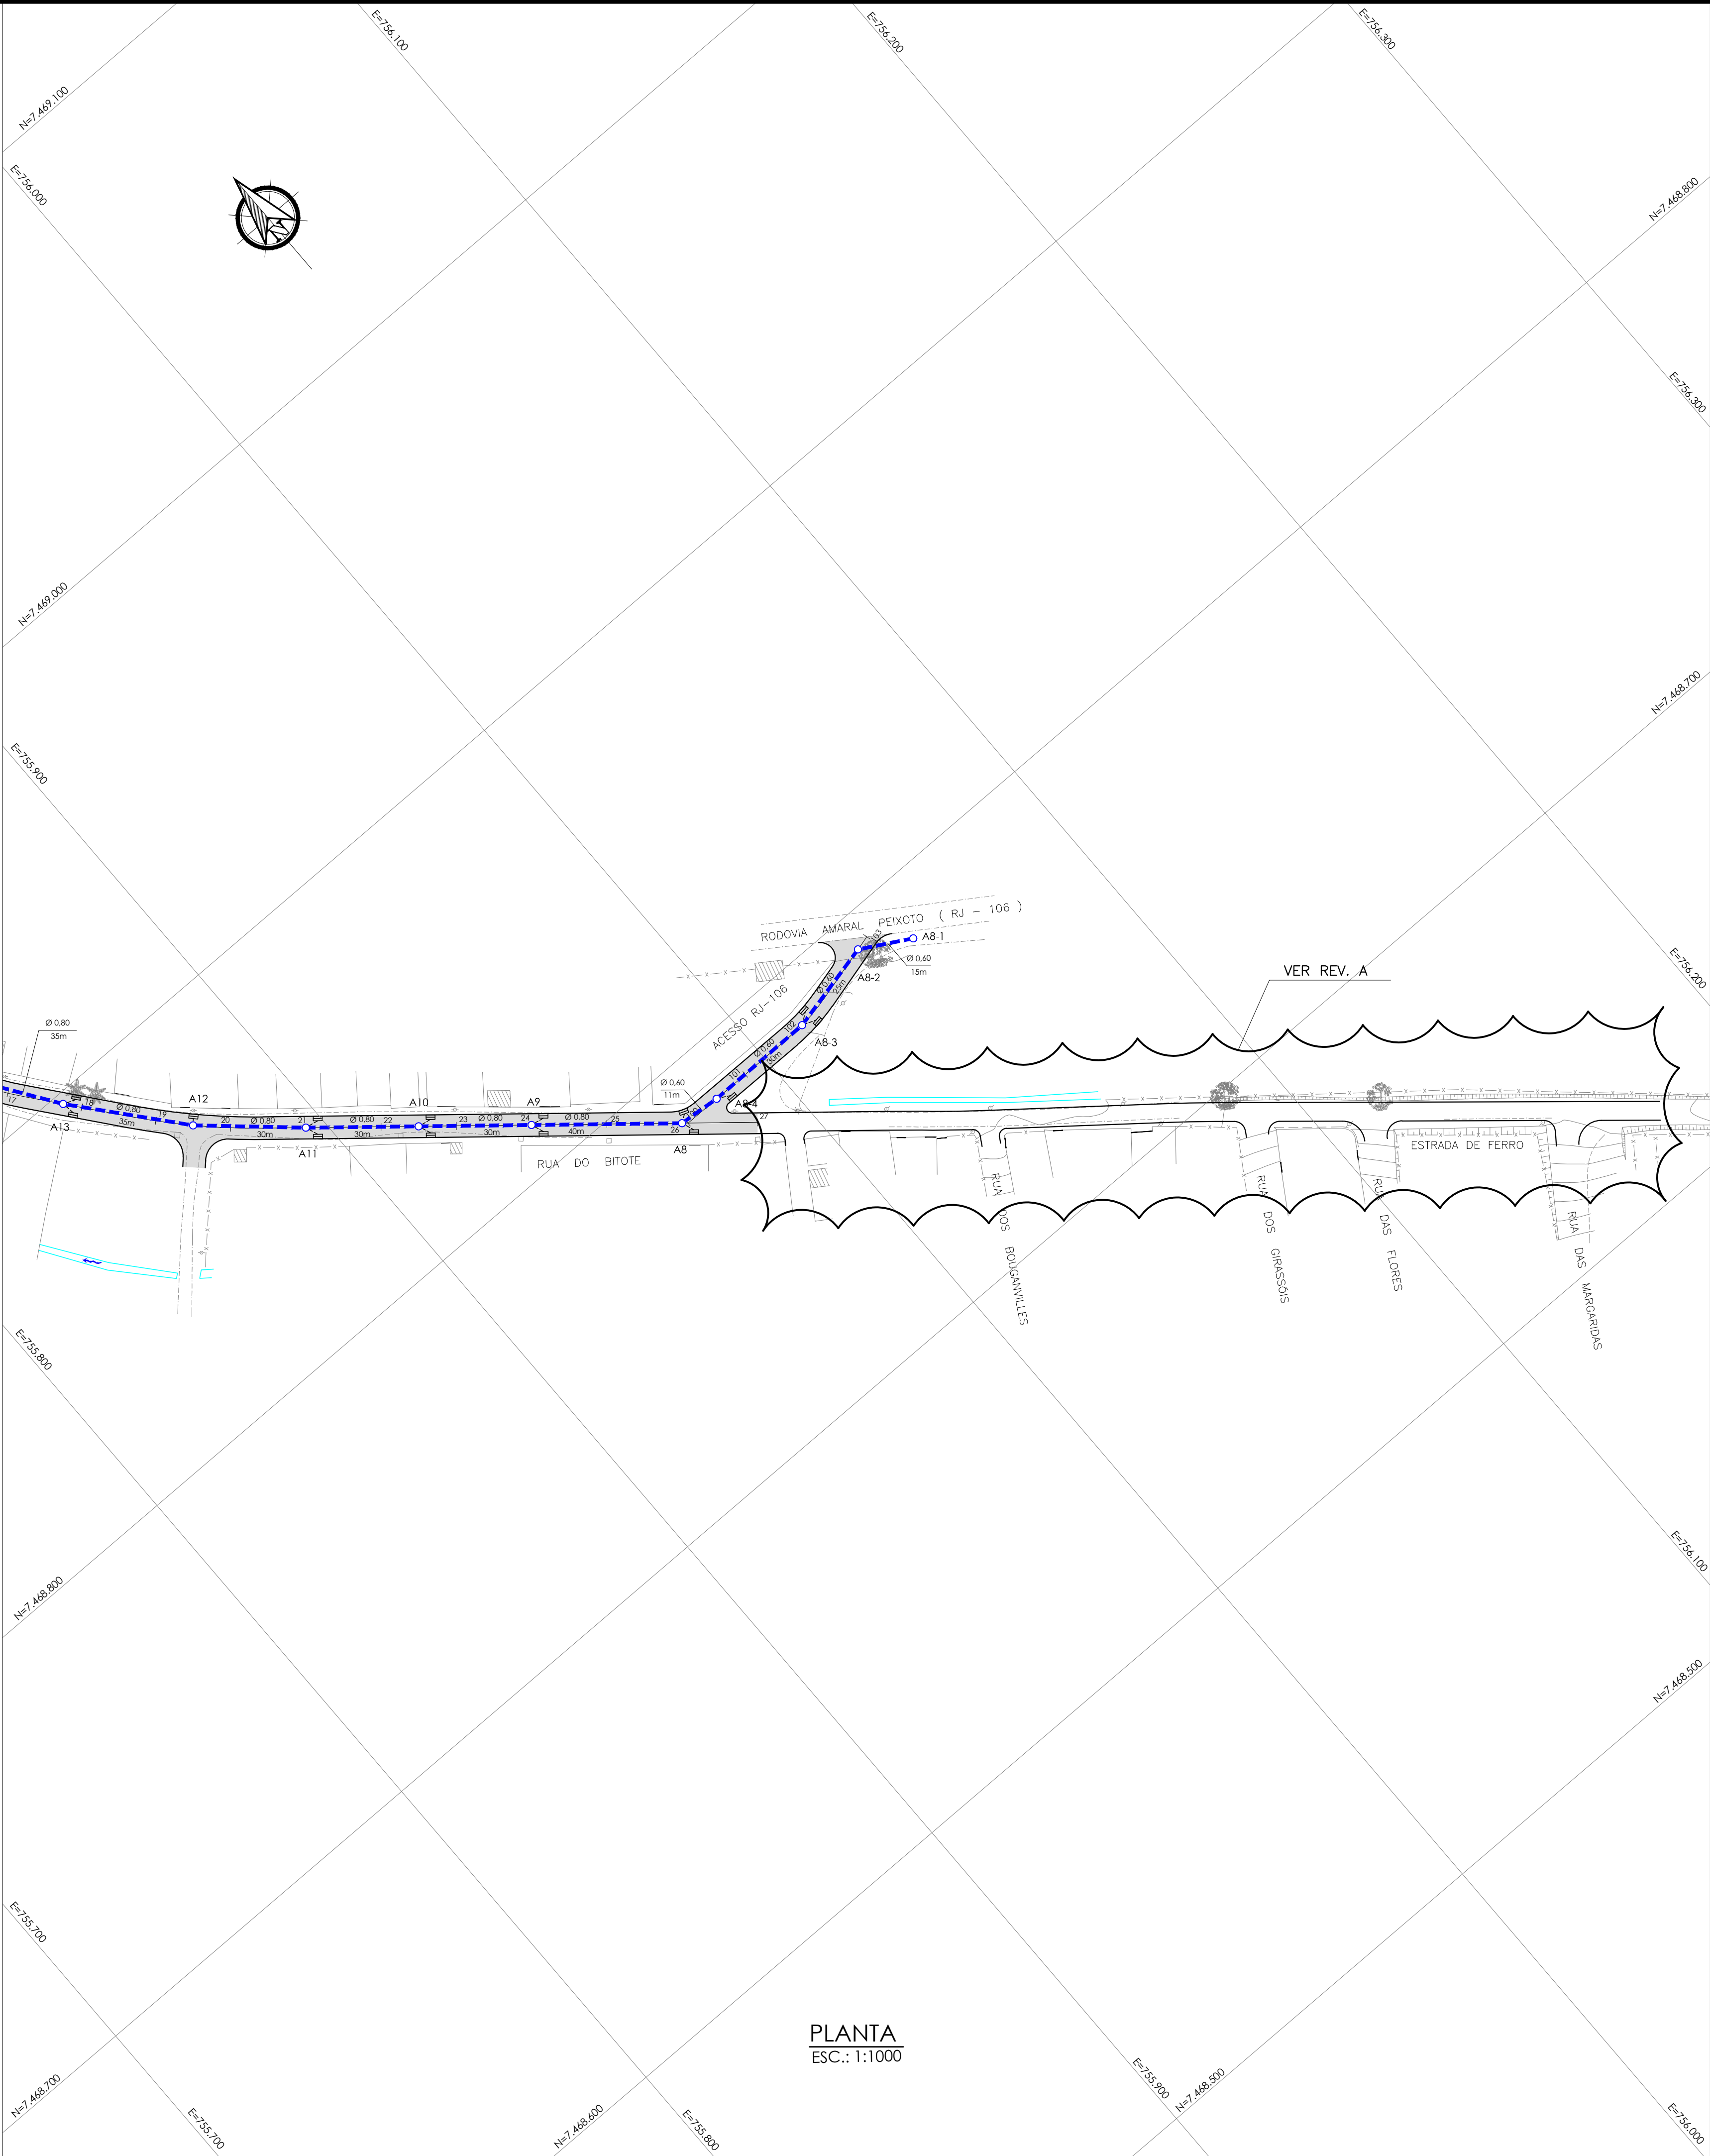

- NOTAS:
- COORDENADAS UTM NO SISTEMA SIRGAS 2000 E COTAS REFERIDAS DO IBGE;
 - DIMENSÕES E ELEVACÕES EM METRO, EXCETO ONDE INDICADO;
 - DISTÂNCIA ENTRE ESTACAS DE 20m;
 - OS TUBOS SERÃO ASSENTES SOBRE BASE DE 1ª CLASSE;
 - RAMAIS DE RALO: TUBO PA-2, Ø0,40m, DECLIVIDADE DE 0,5% A 3%;
 - UTILIZAR TUBOS PA-1, EXCETO ONDE INDICADO NOS PERFIS;
 - PARA DESENHOS DE PERFIL VER: DE-027.19-DRE-ALV1-004; DE-027.19-DRE-ALV1-005.

LEGENDA:

DRENAGEM	TOPOGRAFIA
MEIO RIO PROJETADO	MURO
EIXO PROJETADO	CONSTRUÇÃO
PISTA PROJETADA	CERCA
REDE PROJETADA	BORDO DA RUA
CAIXA DE RALO	POSTE
PV (POÇO DE VISITA)	ÁRVORE
BOCA DE BUEIRO	
DISSIPADOR DE ENERGIA	

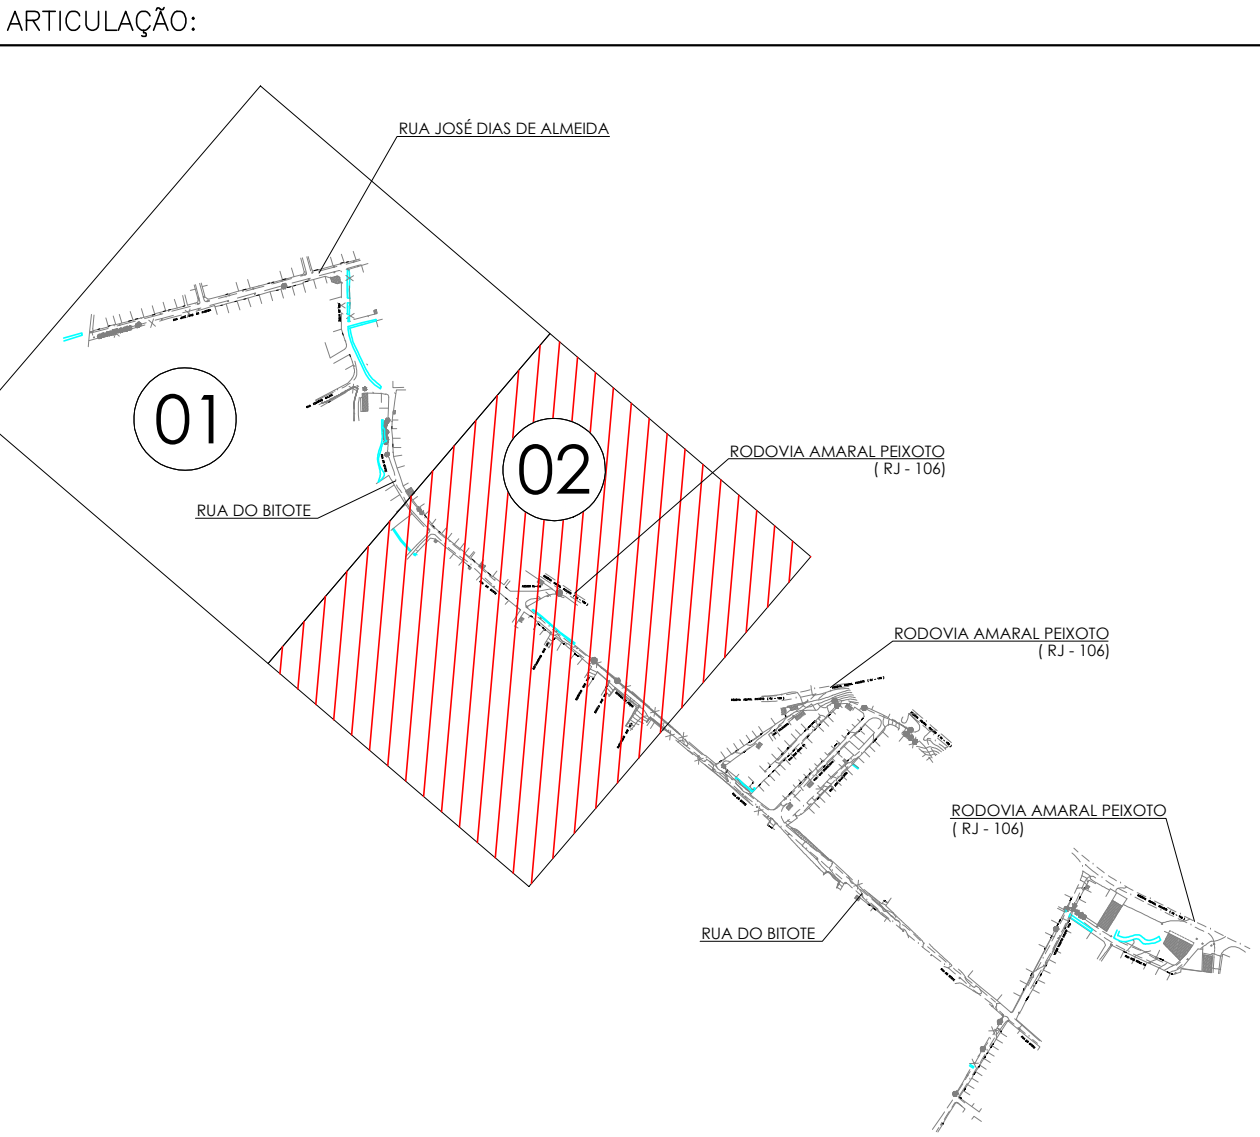

A		EXCLUÍDO PV-A1 ao PV-A7 NA RUA DO BITOTE		05/12/2019	PJB	MAOR	-
0		EMISSÃO INICIAL		27/08/2019	PJB	MAOR	-
REV.	DESCRIÇÃO			DATA	EXEC.	VERIF.	APROV.
EMITENTE: CONTRATO DE CONSULTORIA EM APOIO TÉCNICO DE ENGENHARIA E ARQUITETURA CONTRATO Nº 050/2019				EXEC. PJB 27/08/19			
 MARCELO ANTÔNIO OLIVEIRA DOS REIS CREA/RJ: 1992100003				DES. CVBB 27/08/19		VER. MAOR 27/08/19	
				APPROVADO			
				SECRETÁRIO DE OBRAS E URBANISMO			
SECRETARIA DE OBRAS E URBANISMO							
PROJETO BÁSICO DE DRENAGEM							
PLANTA							
TÍTULO				ARG. ELETRÔNICO			
LOCAL RUA DO BITOTE E OUTRAS ALVORADA (ALVORADA 1)				DE-027.19-DRE-ALV1-003			
PROJETO				Nº DE-027.19-DRE-ALV1-003			
NOME				ESCALA 1:1000		PRANCHA DATA AGOSTO/2019	
						002/002	