


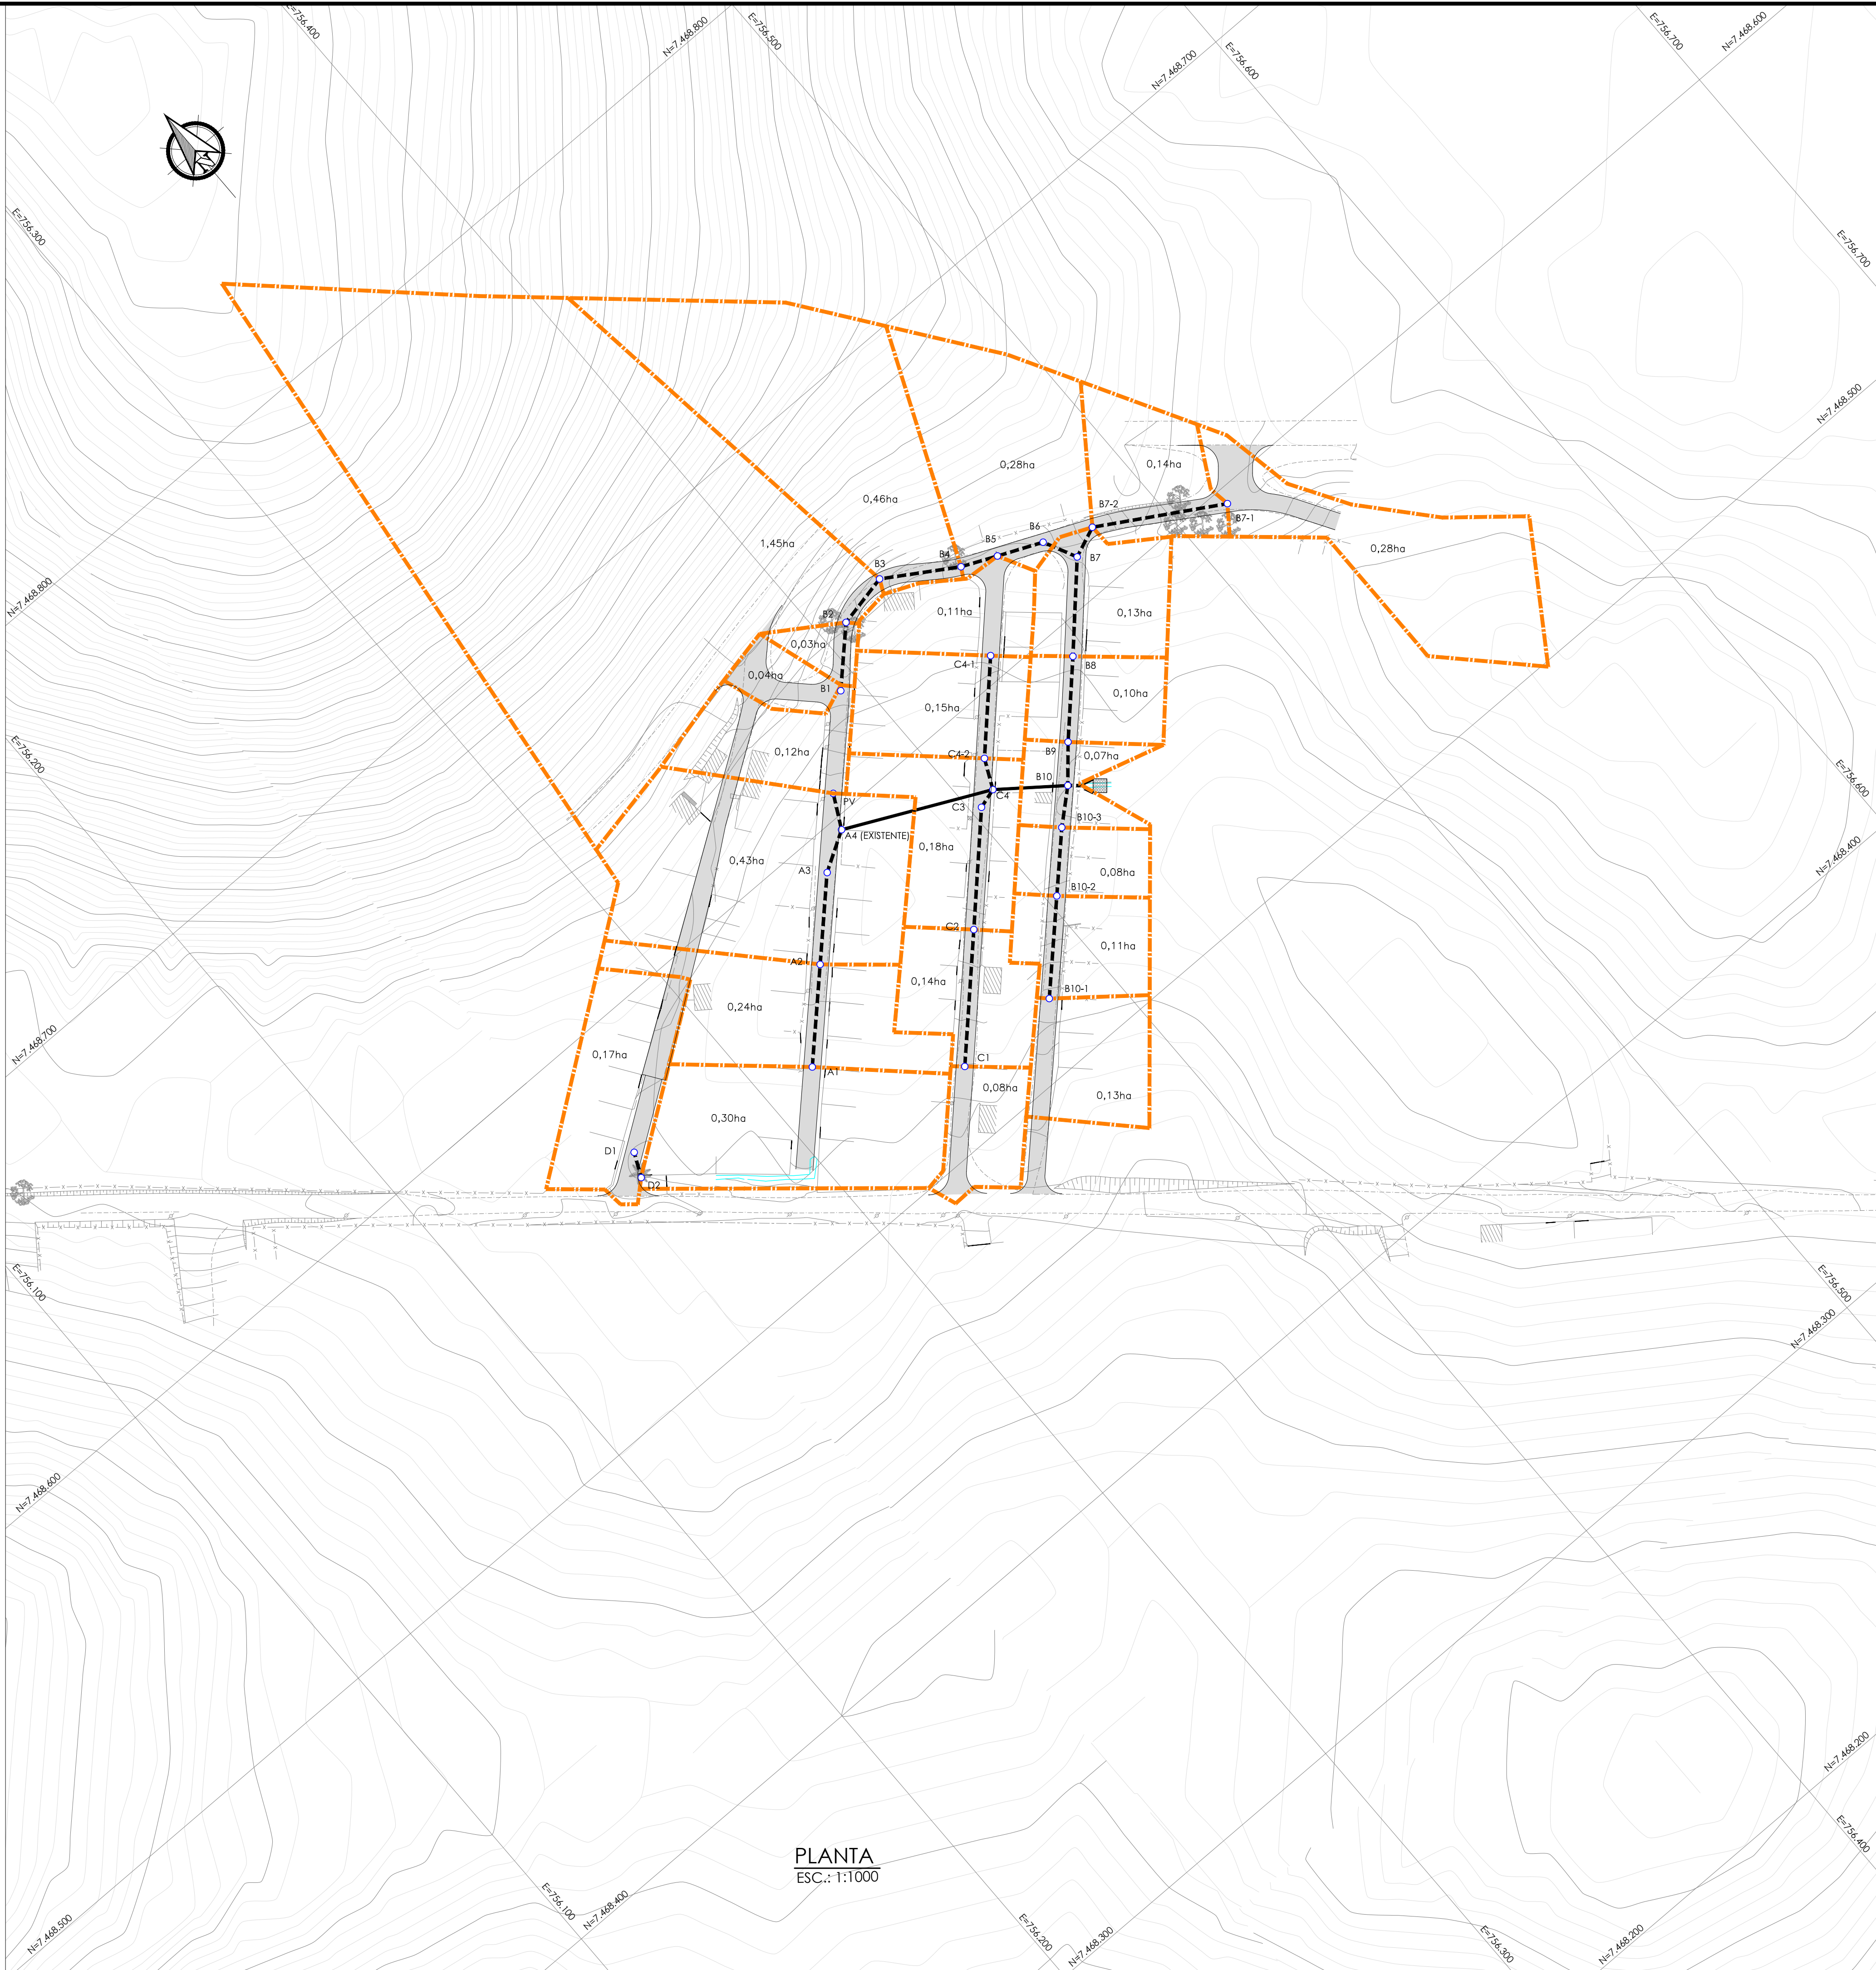

PLANTA
ESC.: 1:1000

NOTAS:

1. AS ÁREAS DE CONTRIBUIÇÃO INDICADAS ESTÃO EM HECTARES (HA).

LEGENDA:

- LIMITE E ÁREA DA BACIA
- REDE PROJETADA
- REDE EXISTENTE
- PV (POÇO DE VISITA)
- BOCA DE BUEIRO
- DISSIPADOR DE ENERGIA

0		EMIÇÃO INICIAL	27/08/2019	PJB	MAOR	-
REV.	DESCRIÇÃO		DATA	EXEC.	VERIF.	APROV.
EMITENTE: CONTRATO DE CONSULTORIA EM APOIO TÉCNICO DE ENGENHARIA E ARQUITETURA CONTRATO Nº 050/2019			EXEC. PJB		27/08/19	
 MARCELO ANTÔNIO OLIVEIRA DOS REIS CREA/RN 1992100003			DES. CVBB		27/08/19	
			VER. MAOR		27/08/19	
 PREFEITURA SAQUAREMA TRABALHO E RESPEITO			APROVADO			
			SECRETÁRIO DE OBRAS E URBANISMO			
SECRETARIA DE OBRAS E URBANISMO						
TÍTULO: PROJETO BÁSICO DE DRENAGEM PLANTA DE BACIA HIDROGRÁFICA						
LOCAL: RUA DOS CAJUEIROS E OUTRAS ALVORADA (ALVORADA 2)			ARG. ELETRÔNICO DE-027.19-DRE-ALV2-001			
PROJETO			Nº DE-027.19-DRE-ALV2-001			
NOME			ESCALA 1:1000		DATA AGOSTO/2019 PRANCHA 001/001	