


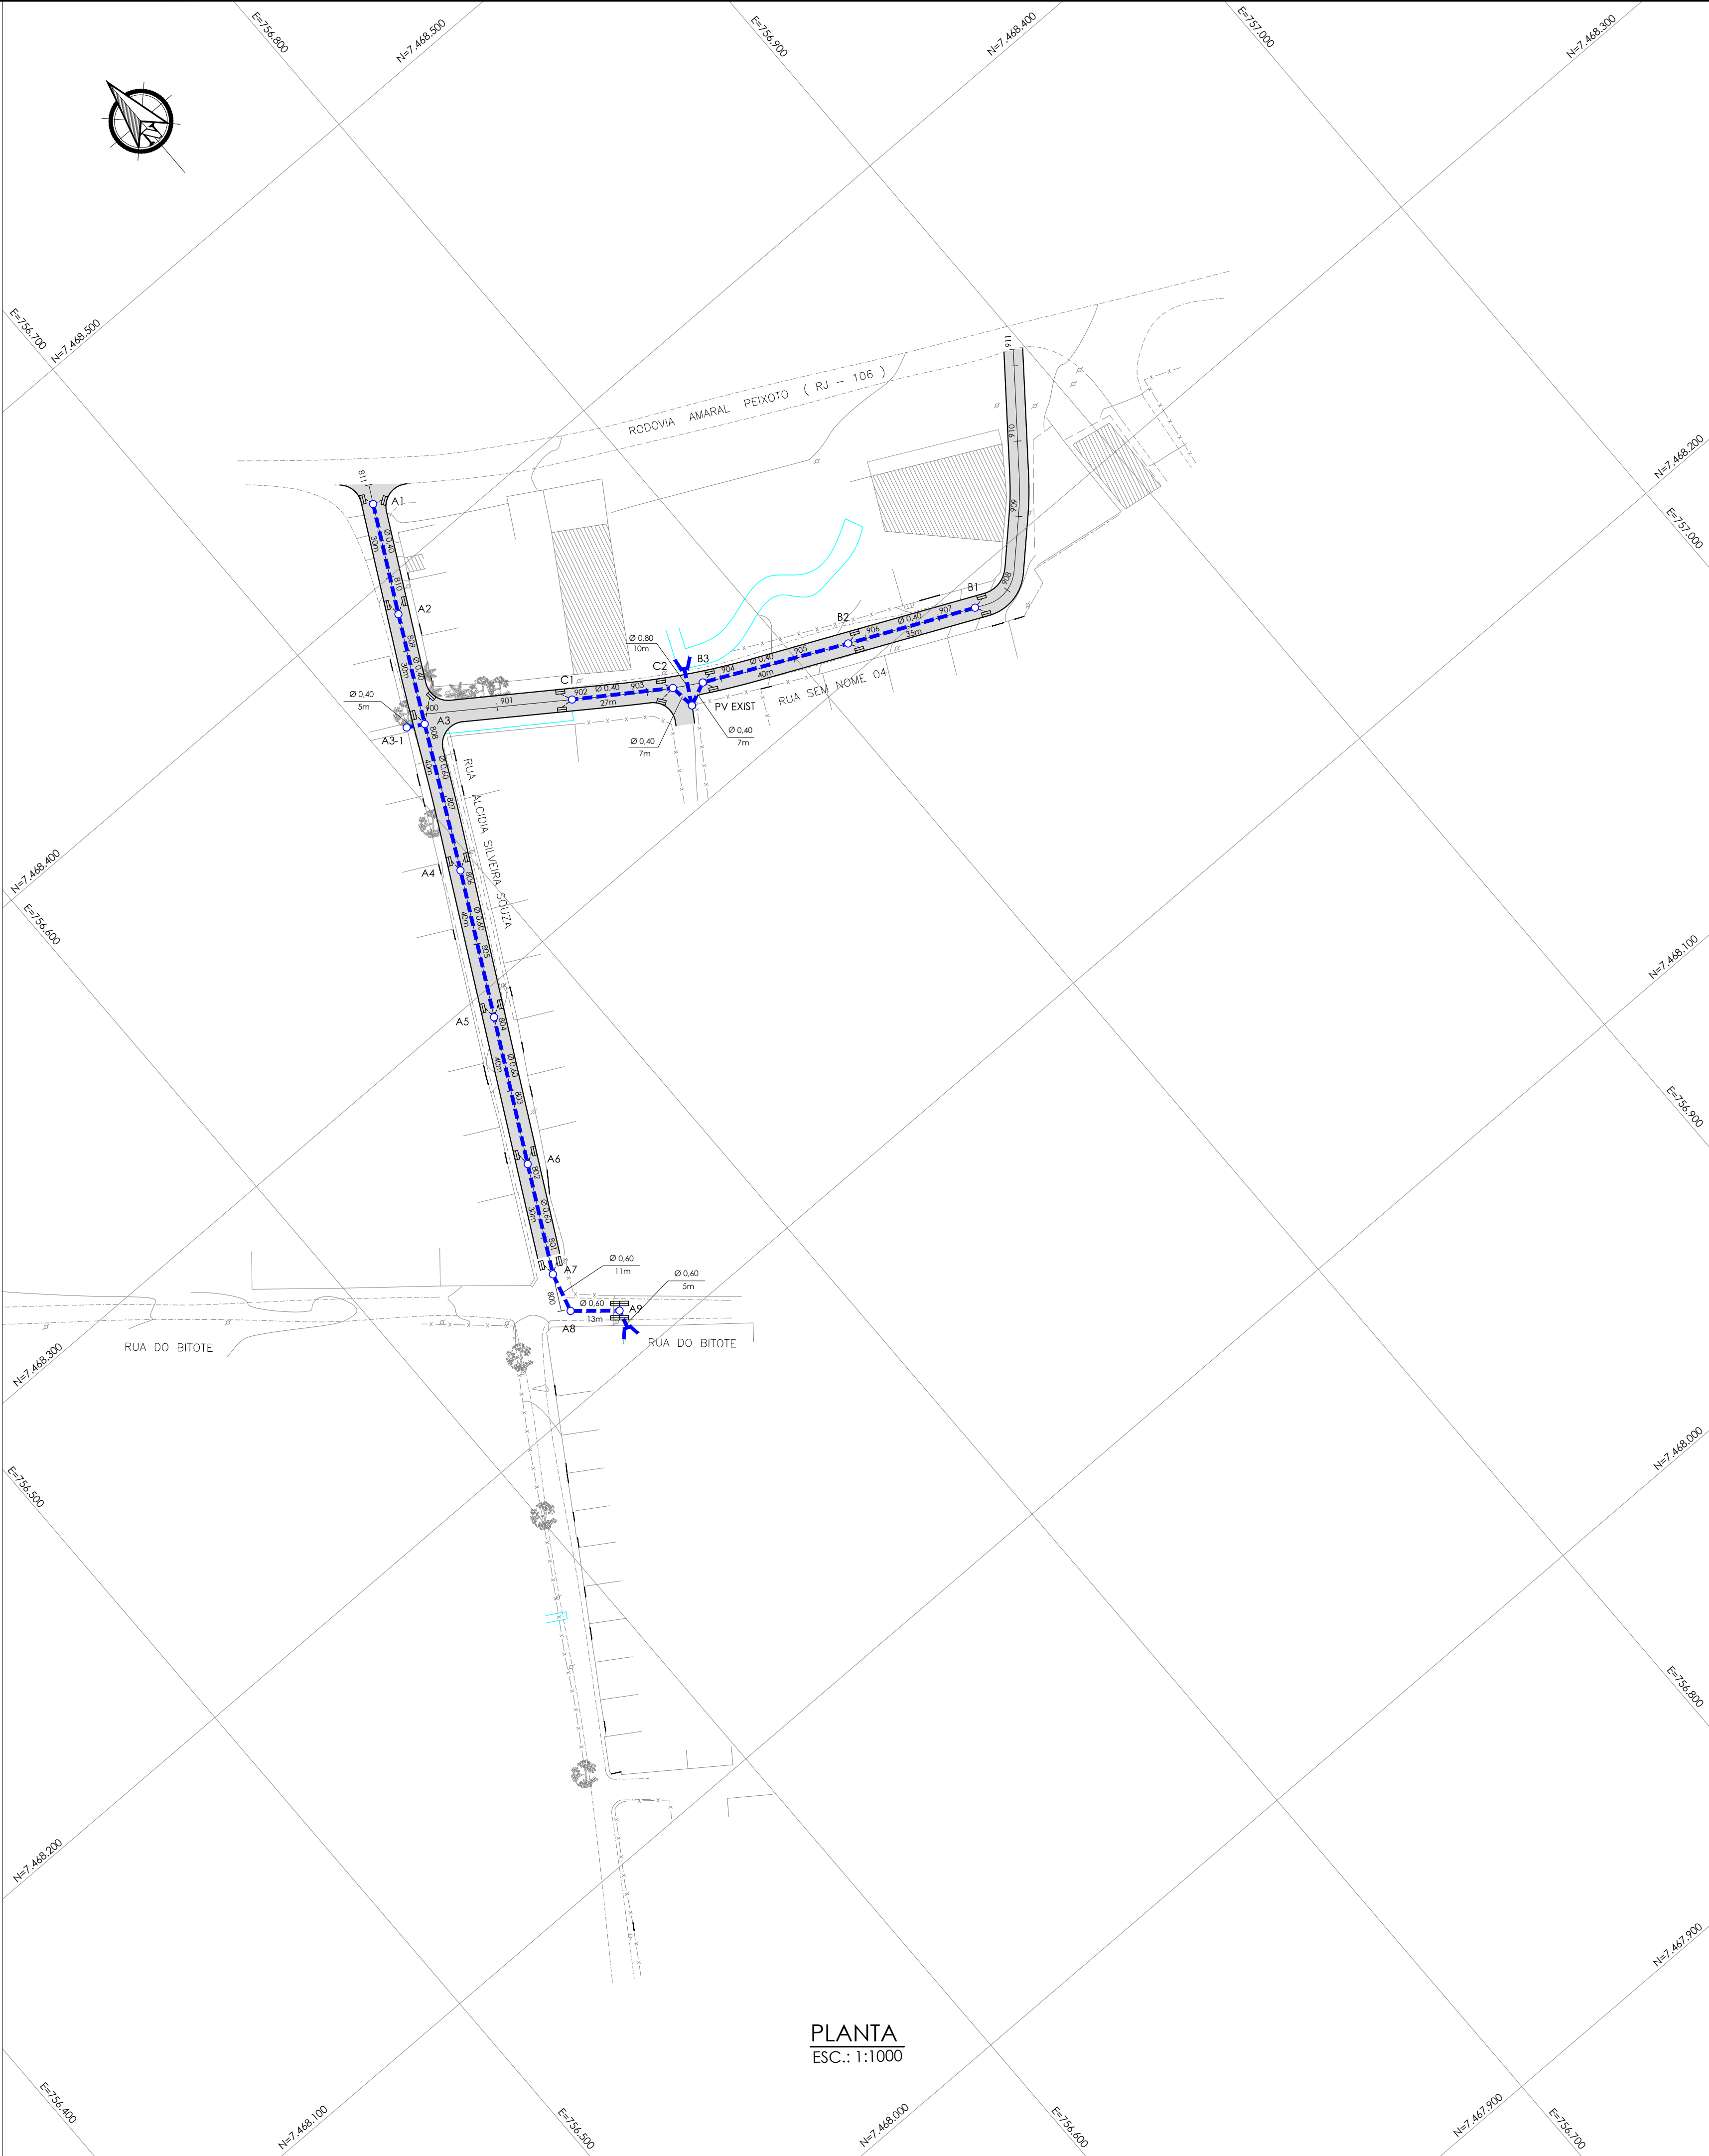

PLANTA
ESC.: 1:1000

NOTAS:

- COORDENADAS UTM NO SISTEMA SIRGAS 2000 E COTAS REFERIDAS DO IBGE;
- DIMENSÕES E ELEVACÕES EM METRO, EXCETO ONDE INDICADO;
- DISTÂNCIA ENTRE ESTACAS DE 20m;
- OS TUBOS SERÃO ASSENTES SOBRE BASE DE 1ª CLASSE;
- RAMAIS DE RALO: TUBO PA-2, Ø0,40m, DECLIVIDADE DE 0,5% A 3%;
- UTILIZAR TUBOS PA-1, EXCETO ONDE INDICADO NOS PERFS;
- PARA DESENHOS DE PERFIL VER: DE-027.19-DRE-ALV3-003.

LEGENDA:

DRENAGEM

- MEIO FIO PROJETADO
- EIXO PROJETADO
- PISTA PROJETADA
- REDE PROJETADA
- CAIXA DE RALO
- PV (POÇO DE VISITA)
- BOCA DE BUEIRO
- DISSIPADOR DE ENERGIA

TOPOGRAFIA

- MURO
- CONSTRUÇÃO
- CERCA
- BORDO DA RUA
- POSTE
- ÁRVORE

0 EMISSÃO INICIAL		27/08/2019	PJB	MAOR	-
REV.	DESCRIÇÃO	DATA	EXEC.	VERIF.	APROV.
EMITENTE: CONTRATO DE CONSULTORIA EM APOIO TÉCNICO DE ENGENHARIA E ARQUITETURA CONTRATO Nº 050/2019					
MARCELO ANTÔNIO OLIVEIRA DOS REIS CREA/RJ: 1992100003			EXEC. PJB	27/08/19	
			DES. CVBB	27/08/19	
			VER. MAOR	27/08/19	
 PREFEITURA SAQUAREMA TRABALHO E RESPEITO			APPROVADO		
			SECRETÁRIO DE OBRAS E URBANISMO		
SECRETARIA DE OBRAS E URBANISMO					
PROJETO BÁSICO DE DRENAGEM					
PLANTA					
LOCAL	RUA ALCÍDIA SILVEIRA SOUZA E OUTRAS ALVORADA (ALVORADA 3)		ARG. ELETRÔNICO DE-027.19-DRE-ALV3-002		
PROJETO			Nº DE-027.19-DRE-ALV3-002		
NOME		ESCALA 1:1000	DATA AGOSTO/2019	PRANCHA	001/001