


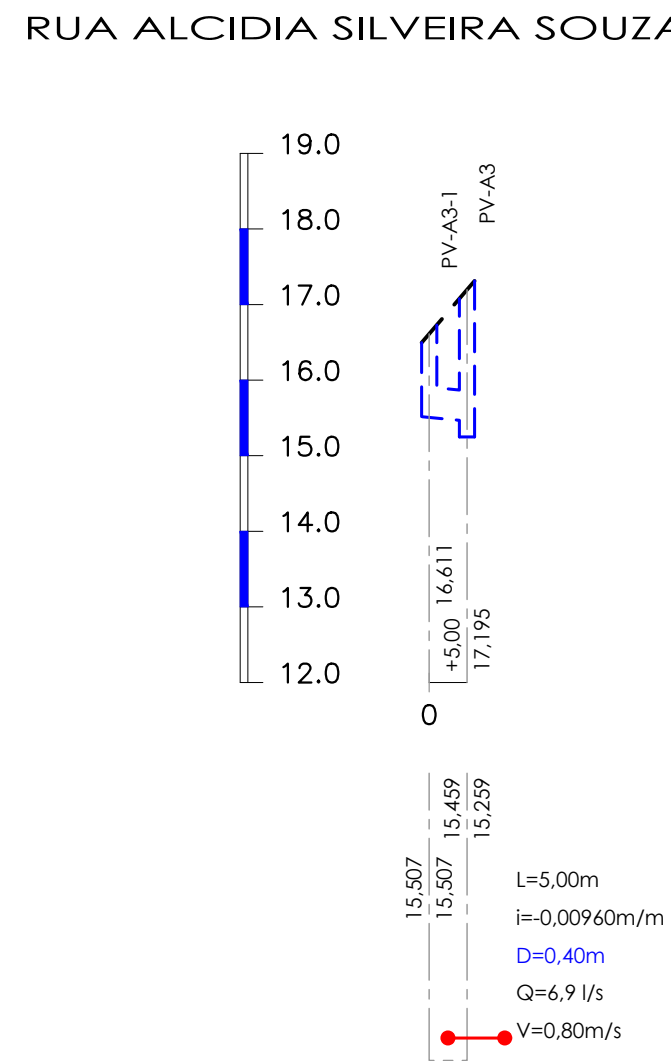
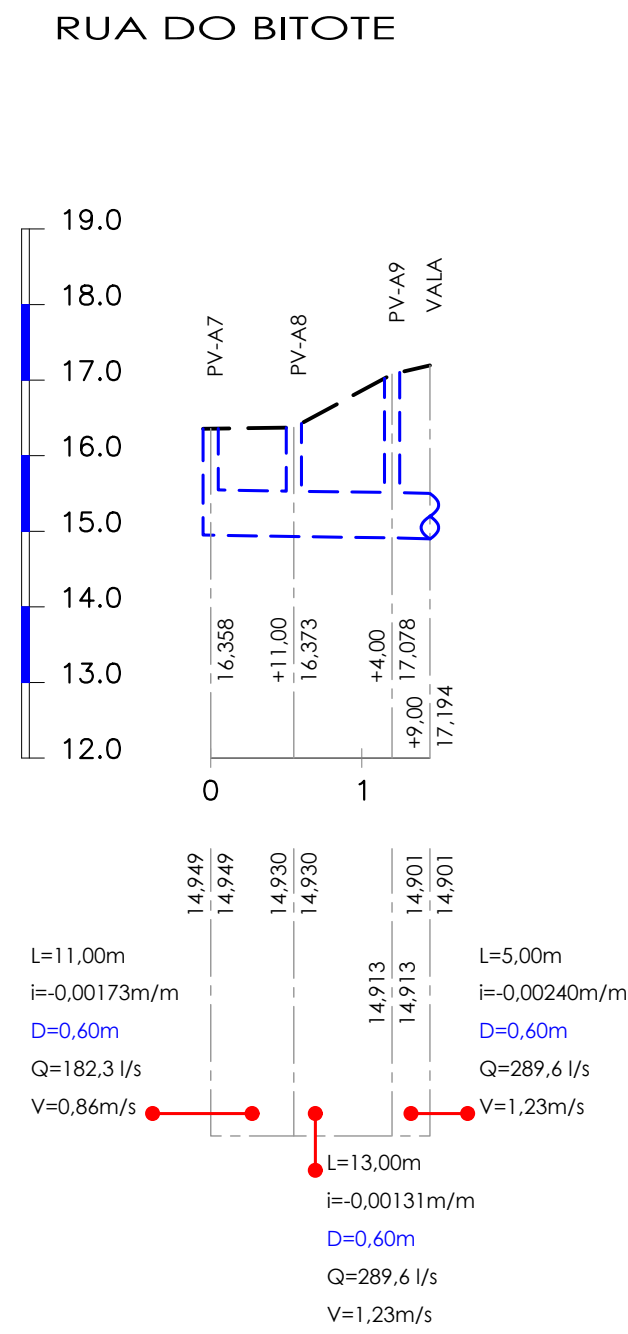


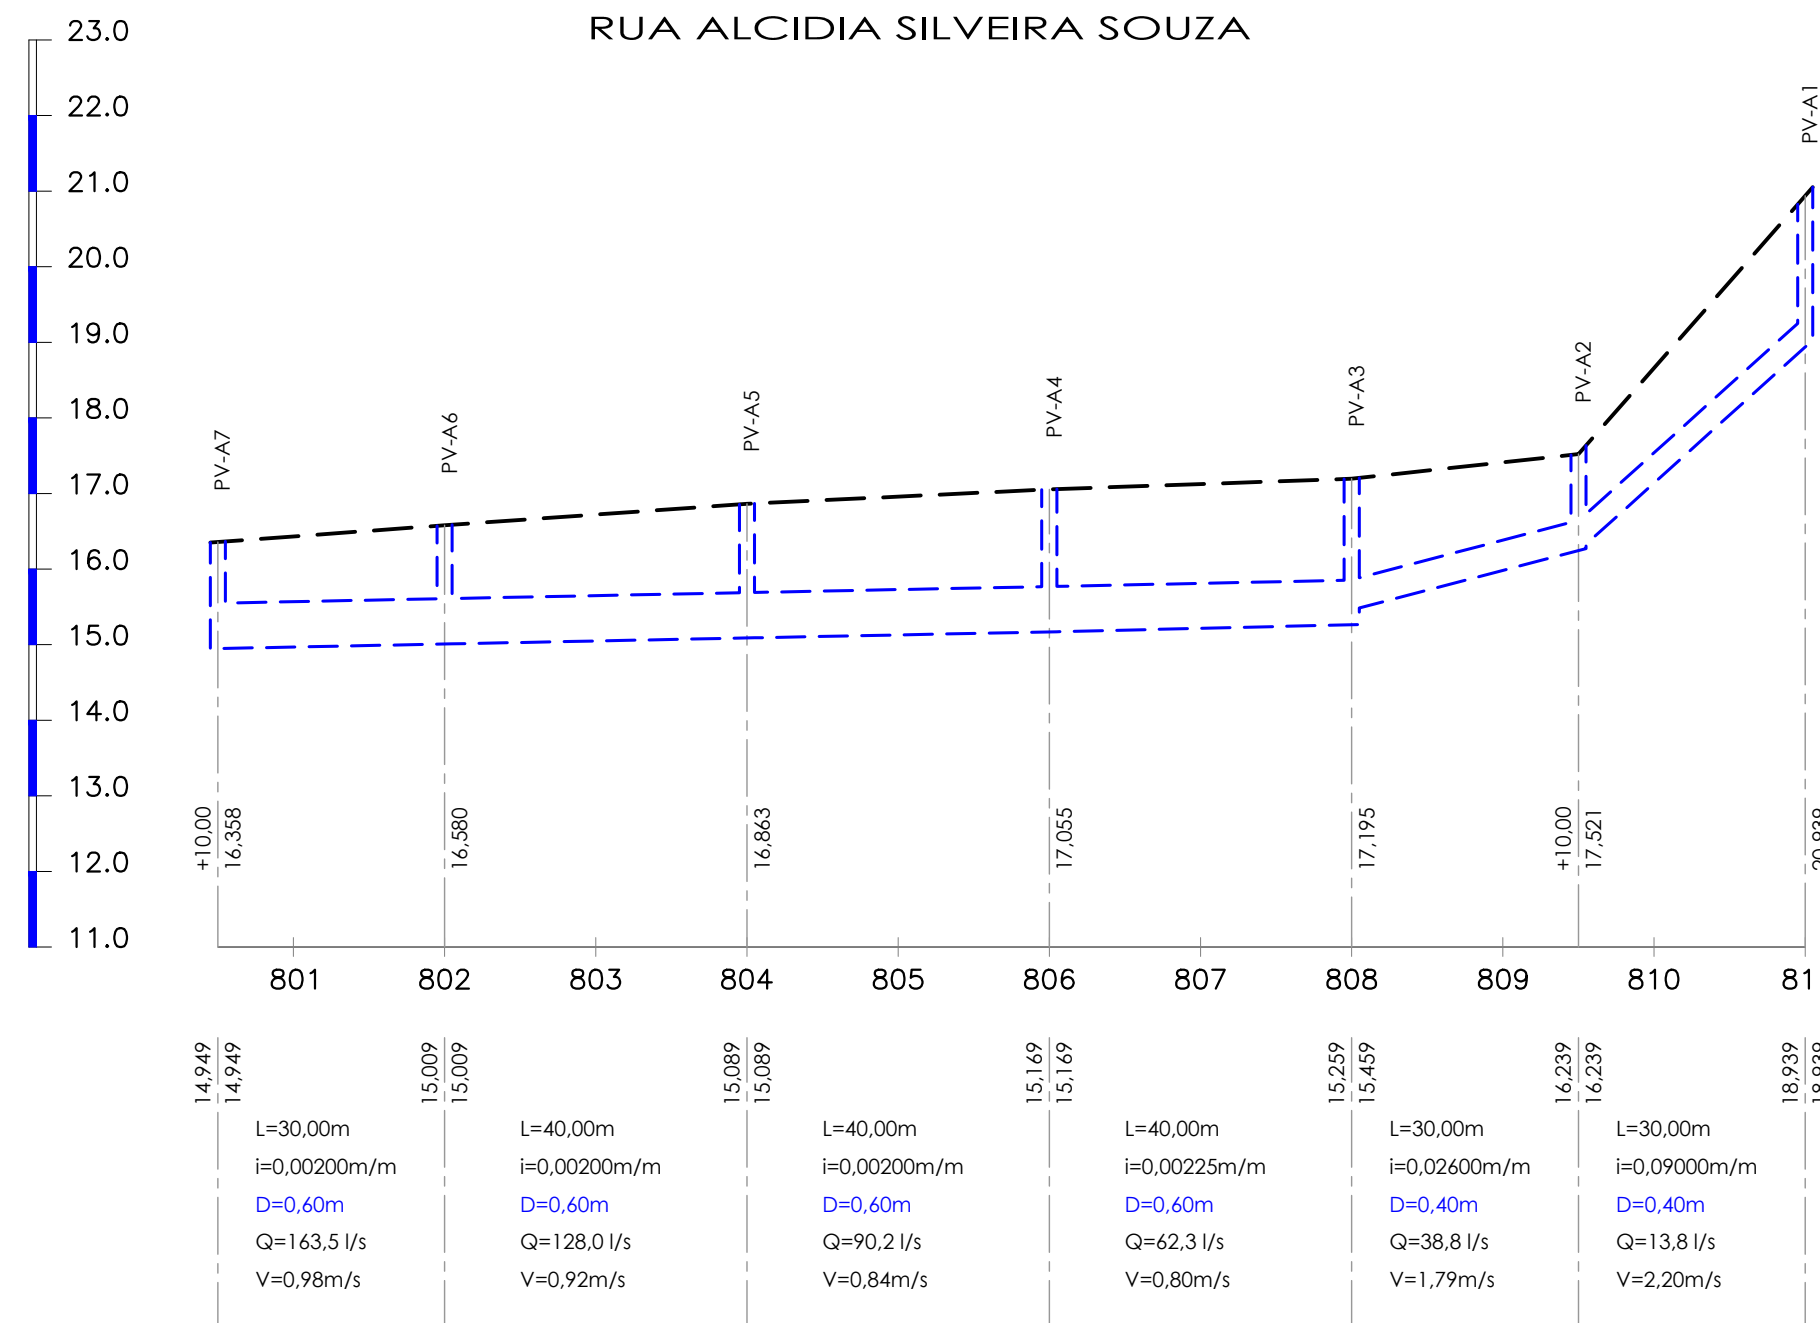


RUA SEM NOME 4

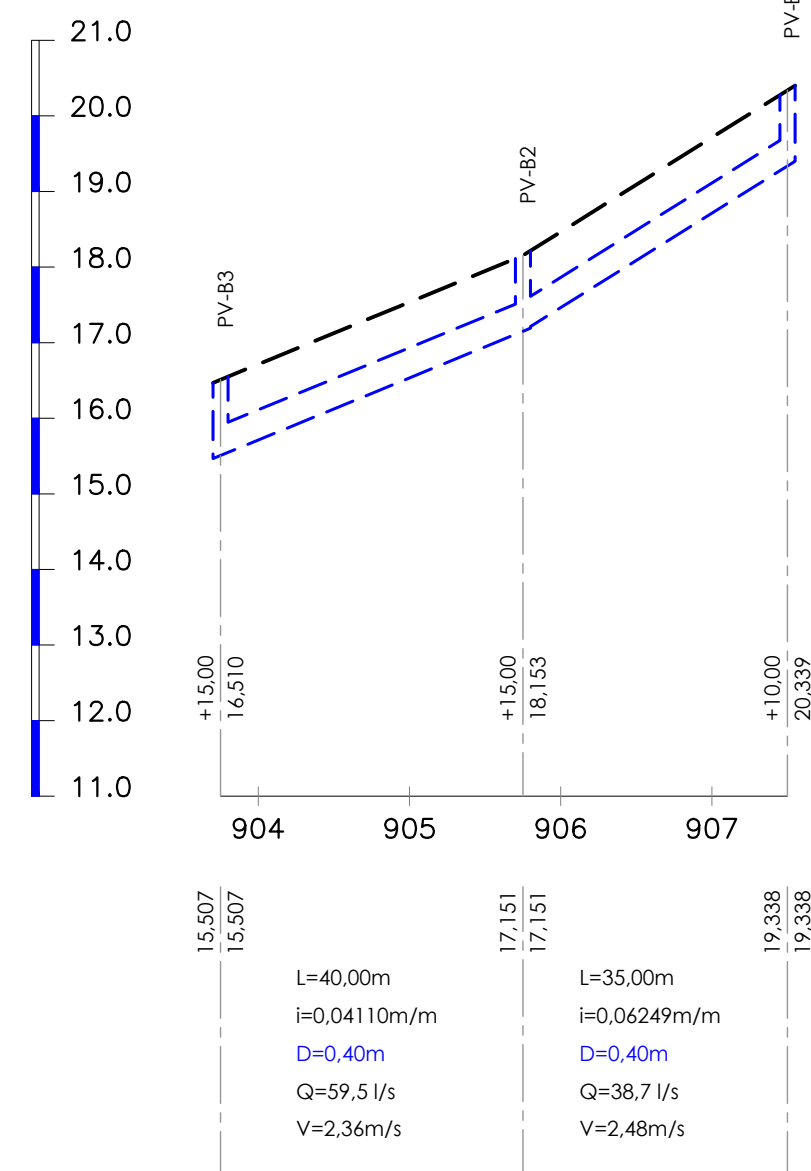


RUA SEM NOME 4

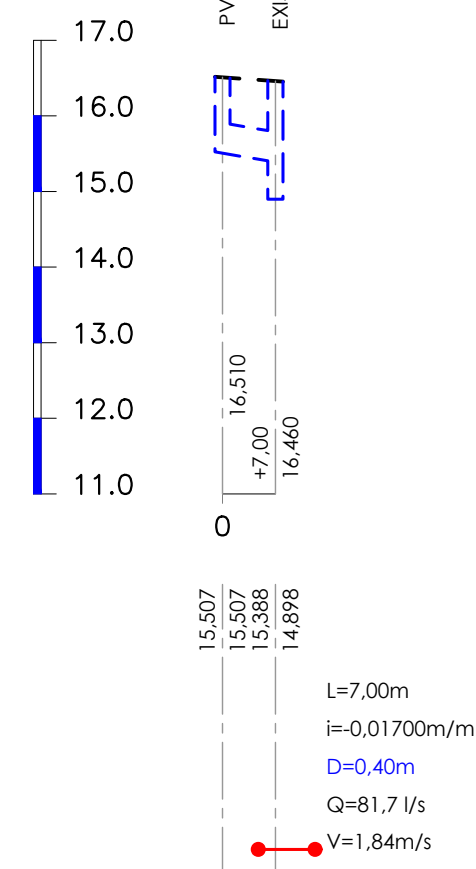


RUA SEM NOME 4

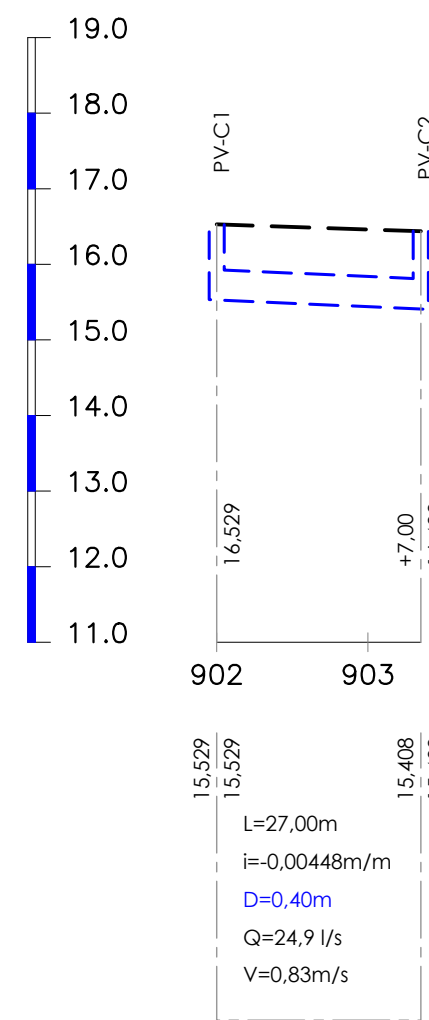

RUA SEM NOME 4

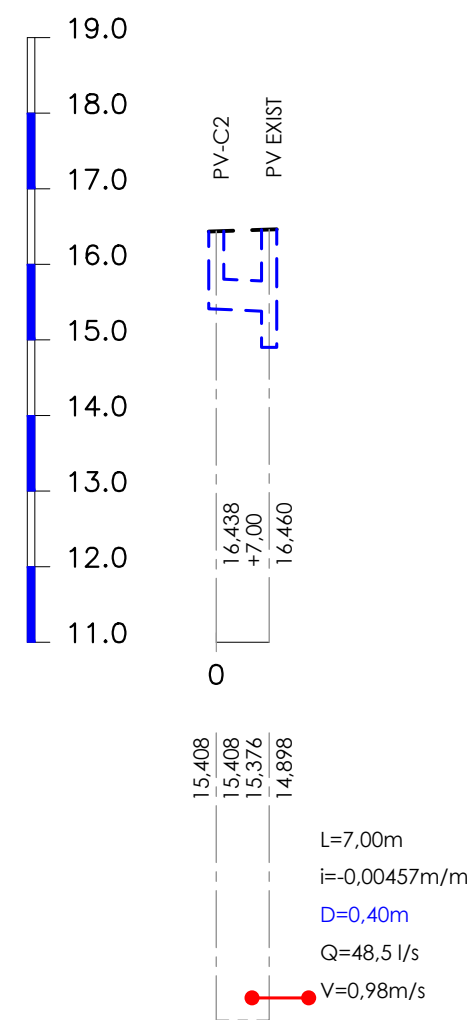

RUA SEM NOME 4

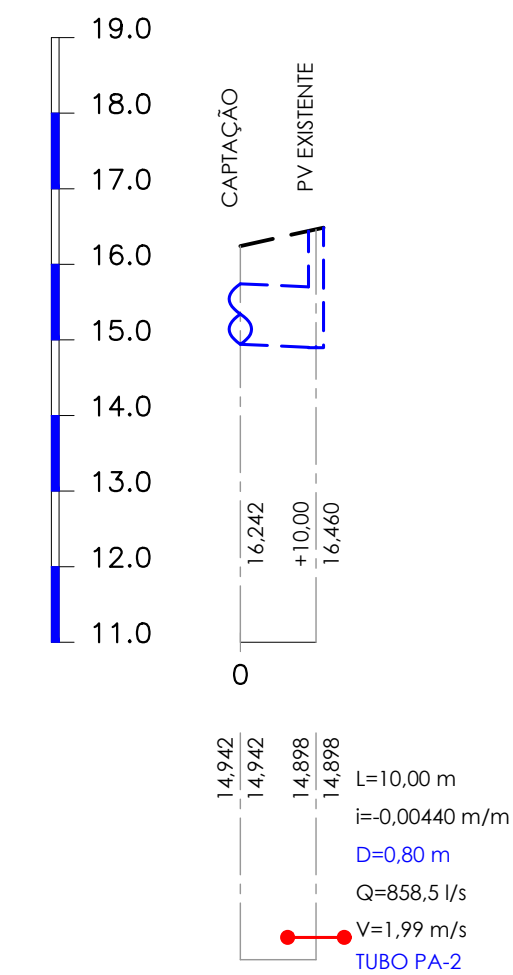

- NOTAS:
- COORDENADAS UTM NO SISTEMA SIRGAS 2000 E COTAS REFERIDAS DO IBGE;
  - DIMENSÕES E ELEVACOES EM METROS, EXCETO ONDE INDICADO;
  - DISTANCIA ENTRE AS ESTACAS DE 20m;
  - UTILIZAR TUBOS PA-2, ONDE INDICADO, DEMAIS TRECHOS UTILIZAR TUBOS PA-1, ASSENTES SOBRE BASE DE 1ª CLASSE;
  - RAMIS DE RALO: TUBO PA-2, Ø 0.40m, DECLIVIDADE 0.5% A 3%;
  - PARA DESENHO EM PLANTA VER: DE-027.19-DRE-ALV3-002.

LEGENDA:

PERFIL

- GREIDE PROJETADO
- REDE PROJETADA

ESTAG.=ESTAQUEAMENTO FRACIONÁRIO (m)  
CT= COTA TOPO (m)  
CFE= COTA FUNDO ENTRADA (m)  
CFs= COTA FUNDO SAÍDA (m)  
L= EXTENSÃO (m)  
i= DECLIVIDADE (m/m)  
D= DIÂMETRO (m)  
Q= VAZÃO (l/s)  
V= VELOCIDADE (m/s)



PREFEITURA  
SAQUAREMA

TRABALHO E RESPEITO



MARCELO ANTONIO OLIVEIRA DOS REIS  
CREA/RJ: 1992100003

SECRETARIO DE OBRAS E URBANISMO

SECRETARIA DE OBRAS E URBANISMO

PROJETO BASICO DE DRENAGEM

PERFIL

LOCAL RUA ALCIDIA SILVEIRA SOUZA E OUTRAS  
ALVORADA (ALVORADA 3)

ARQ. ELETRONICO  
DE-027.19-DRE-ALV3-003

PROJETO

DE-027.19-DRE-ALV3-003

ESCALA H=1:1000 V=1:100

DATA AGOSTO/2019

PRANCHA 001/001