


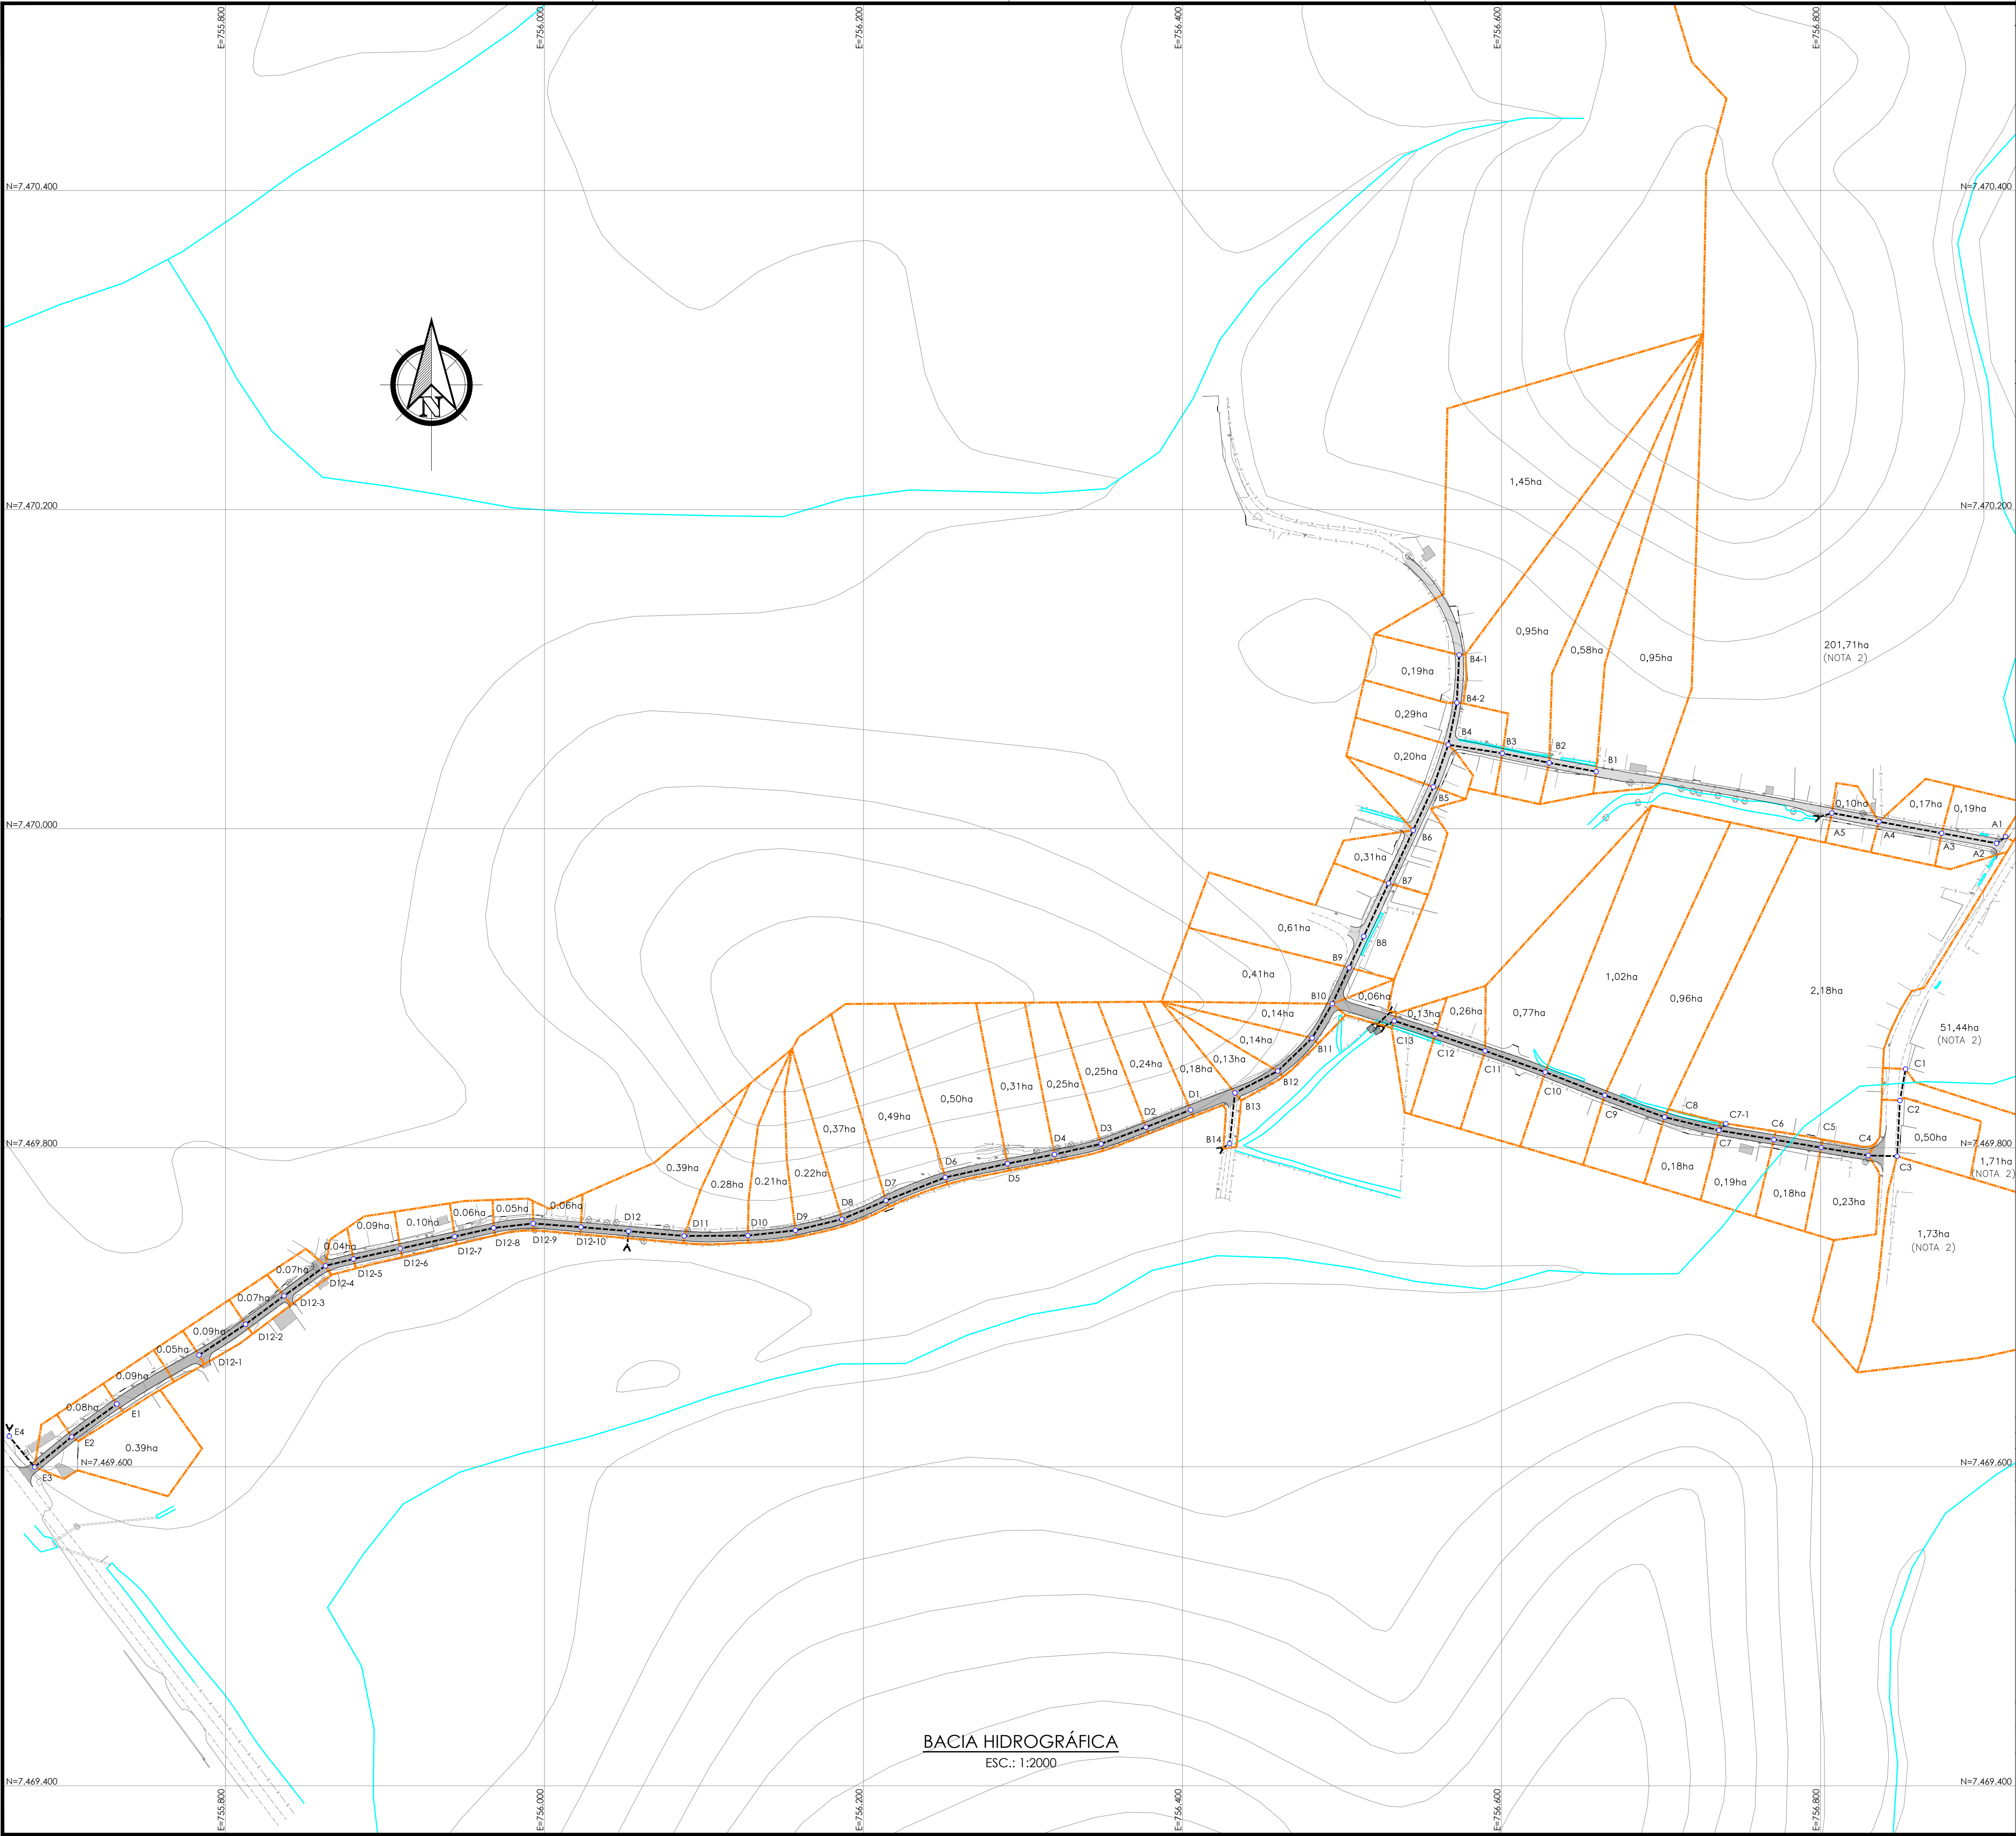

NOTAS:

- AS ÁREAS DE CONTRIBUIÇÃO INDICADAS ESTÃO EM HECTARES (HA).
- PARA PLANTA GERAL DAS BACIAS HIDROGRÁFICAS VER DESENHO: DE-027.19-DRE-RIOS-001.

LEGENDA:

- LIMITE E ÁREA DA BACIA
- REDE PROJETADA
- PV (POÇO DE VISITA)
- BOCA DE BUEIRO
- DISSIPADOR DE ENERGIA

0	EMISSÃO INICIAL		27/08/2019	PJB	MAOR	-
REV.	DESCRIÇÃO	DATA	EXEC.	VERIF.	APROV.	
EMITENTE: CONTRATO DE CONSULTORIA EM APOIO TÉCNICO DE ENGENHARIA E ARQUITETURA CONTRATO Nº 050/2019		EXEC. PJB		27/08/19		
MARCELO ANTÔNIO OLIVEIRA DOS REIS CREA/RN 1992100003		DES. CVBB		27/08/19		
		VER. MAOR		27/08/19		
 PREFEITURA SIQUEMEMA TRABALHO E RESPEITO		APPROVADO				
		SECRETÁRIO DE OBRAS E URBANISMO				
SECRETARIA DE OBRAS E URBANISMO						
TÍTULO: PROJETO BÁSICO DE DRENAGEM PLANTA DE BACIA HIDROGRÁFICA						
LOCAL: RUA JOSÉ MENEZES FRANÇA E OUTRAS RIO SECO (RUA DA LAMA)		ARG. ELETRÔNICO DE-027.19-DRE-RIOS-002				
PROJETO		Nº DE-027.19-DRE-RIOS-002		PRANCHA		
NOME		ESCALA 1:2000		DATA AGOSTO/2019		
				001/001		

ISO A1: 841 x 594 mm