


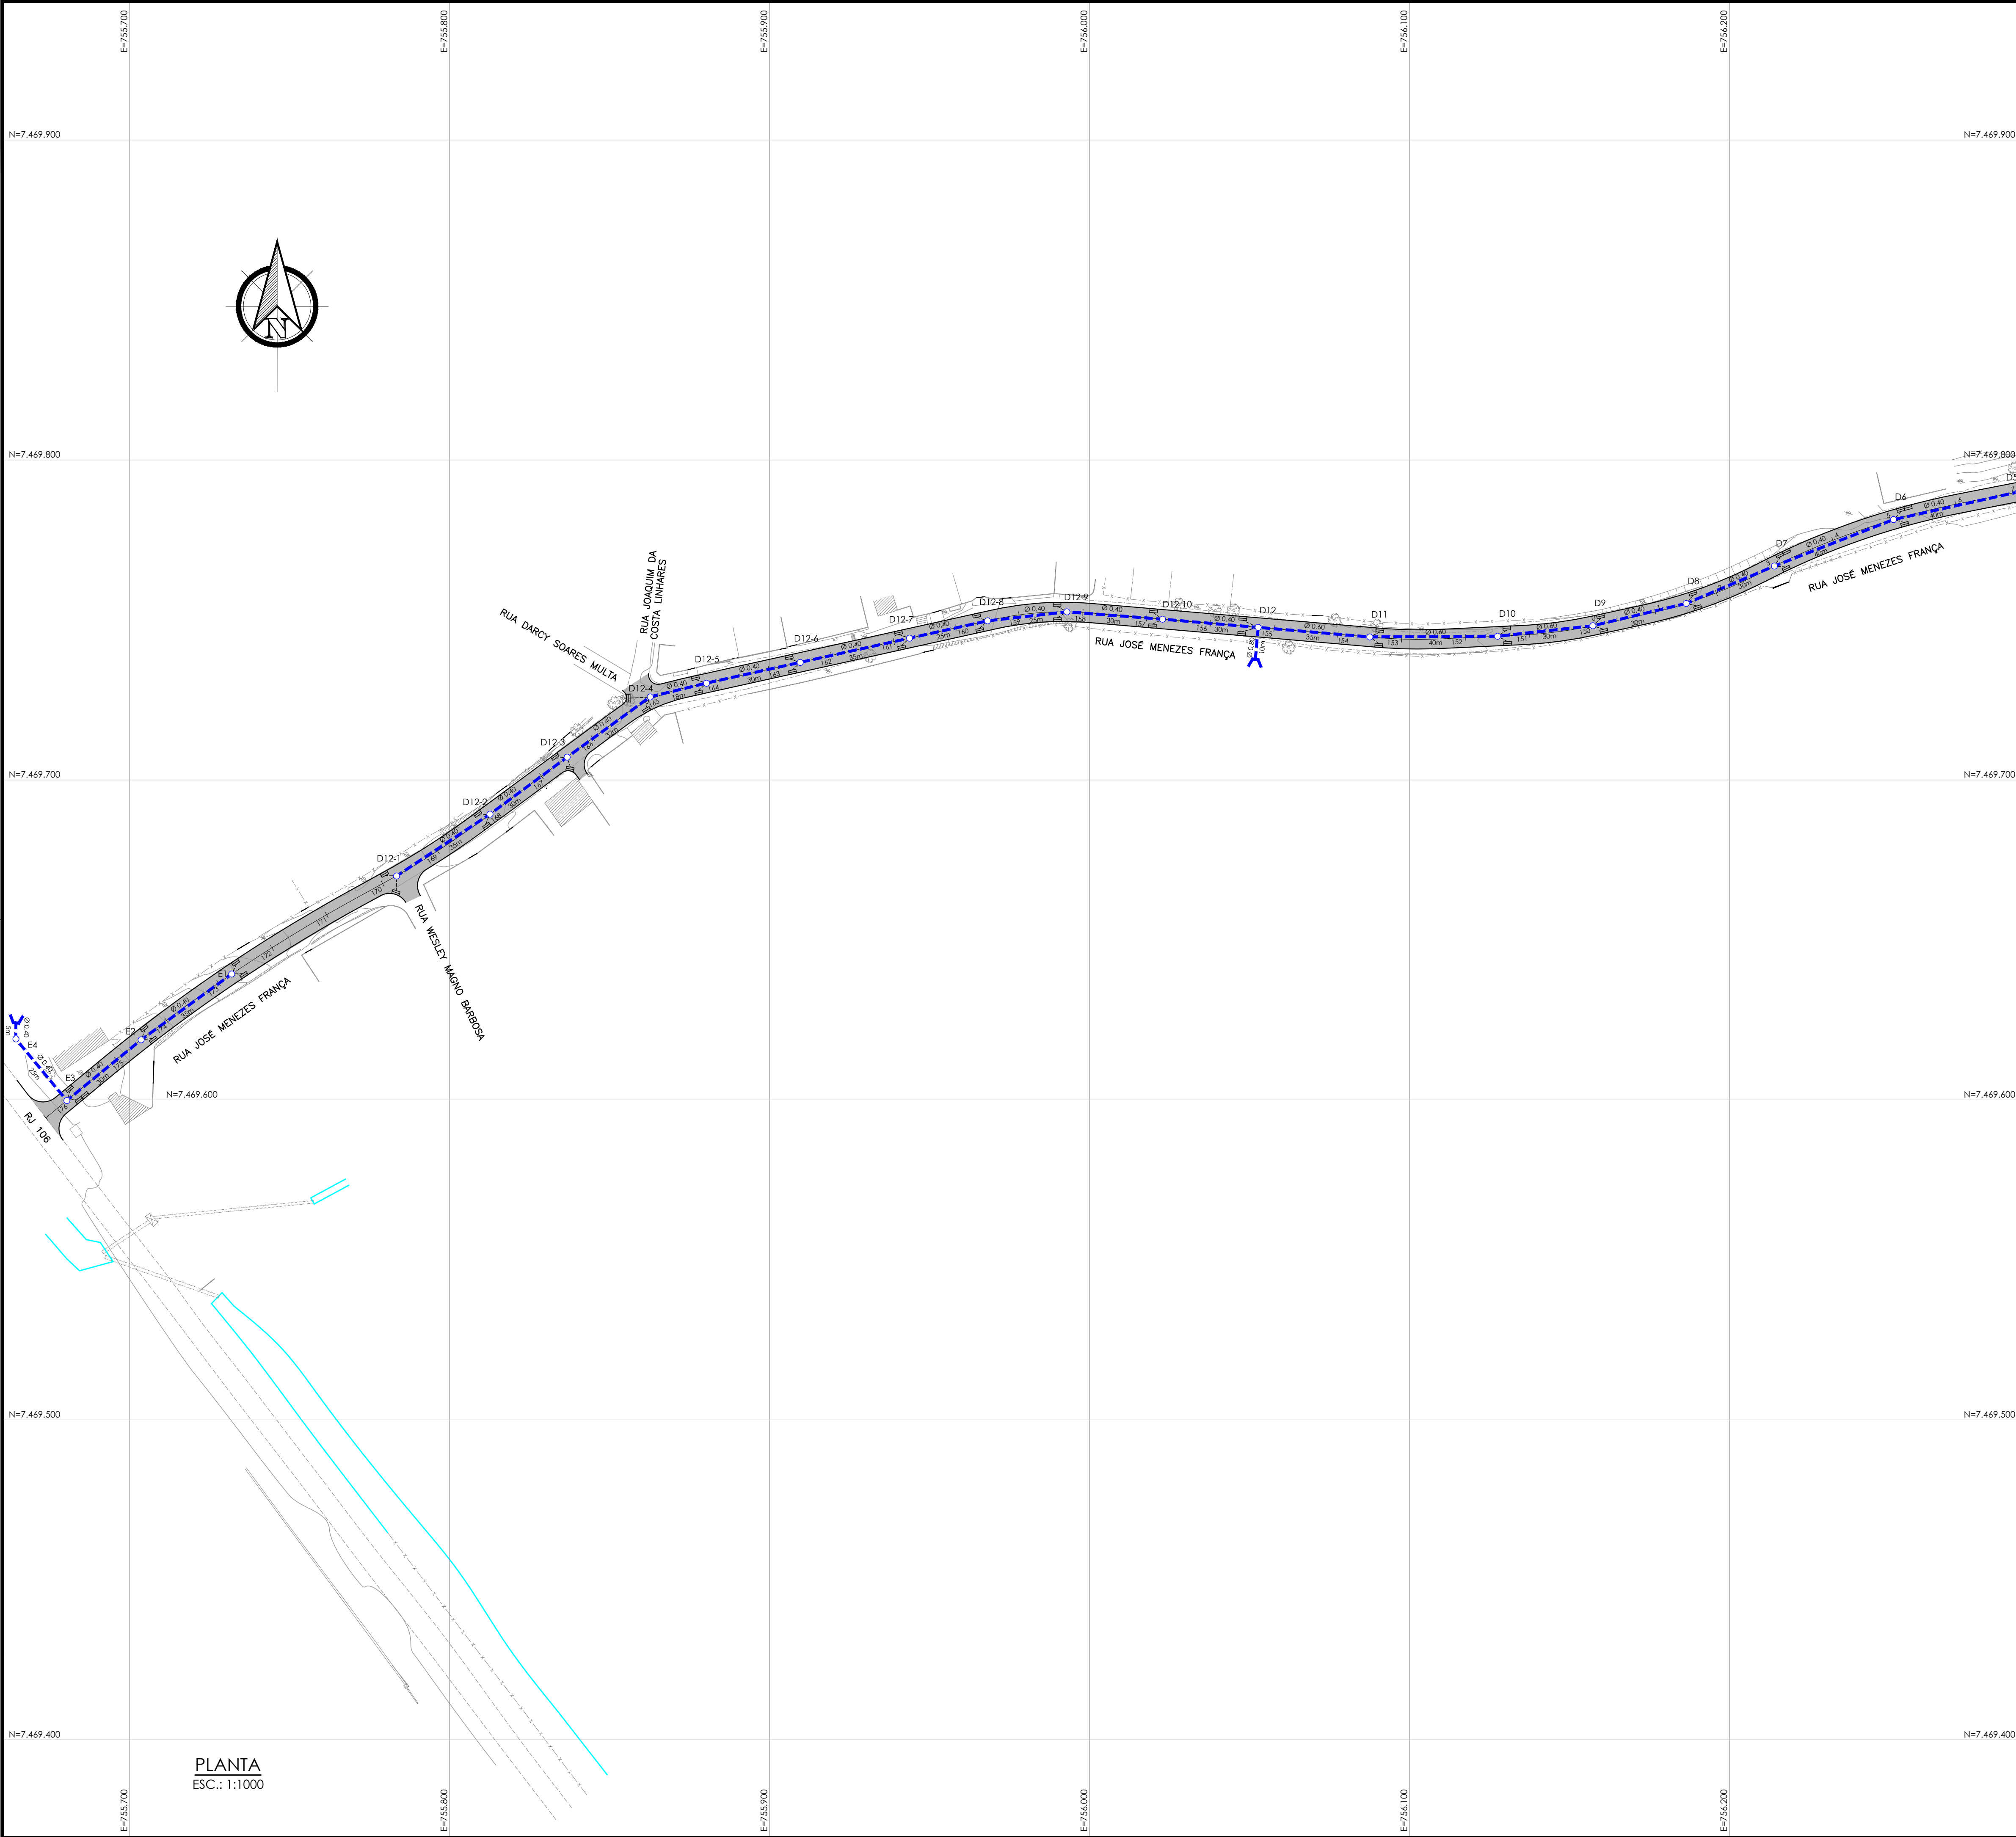

PLANTA
ESC.: 1:1000

NOTAS:

- COORDENADAS UTM NO SISTEMA SIRGAS 2000 E COTAS REFERIDAS DO IBGE;
- DIMENSÕES E ELEVÇÕES EM METRO, EXCETO ONDE INDICADO;
- DISTÂNCIA ENTRE ESTACAS DE 20m;
- OS TUBOS SERÃO ASSENTES SOBRE BASE DE 1ª CLASSE;
- RAMAIS DE RALO: TUBO PA-2, Ø0,40m, DECLIVIDADE DE 0,5% A 3%;
- UTILIZAR TUBOS PA-1, EXCETO ONDE INDICADO NOS PERFS;
- PARA DESENHOS DE PERFIL VER: DE-027.19-DRE-RIOS-005
DE-027.19-DRE-RIOS-006.

LEGENDA:


DRENAGEM

- MEIO RIO PROJETADO
- EIXO PROJETADO
- PISTA PROJETADA (FASE 1)
- PISTA PROJETADA (FASE 2)
- REDE PROJETADA (FASE 1)
- REDE PROJETADA (FASE 2)
- CAIXA DE RALO
- PV (POÇO DE VISITA)
- BOCA DE BUEIRO
- DISSIPADOR DE ENERGIA

TOPOGRAFIA

- MURO
- CONSTRUÇÃO
- CERCA
- BORDO DA RUA
- POSTE
- ÁRVORE

ARTICULAÇÃO:

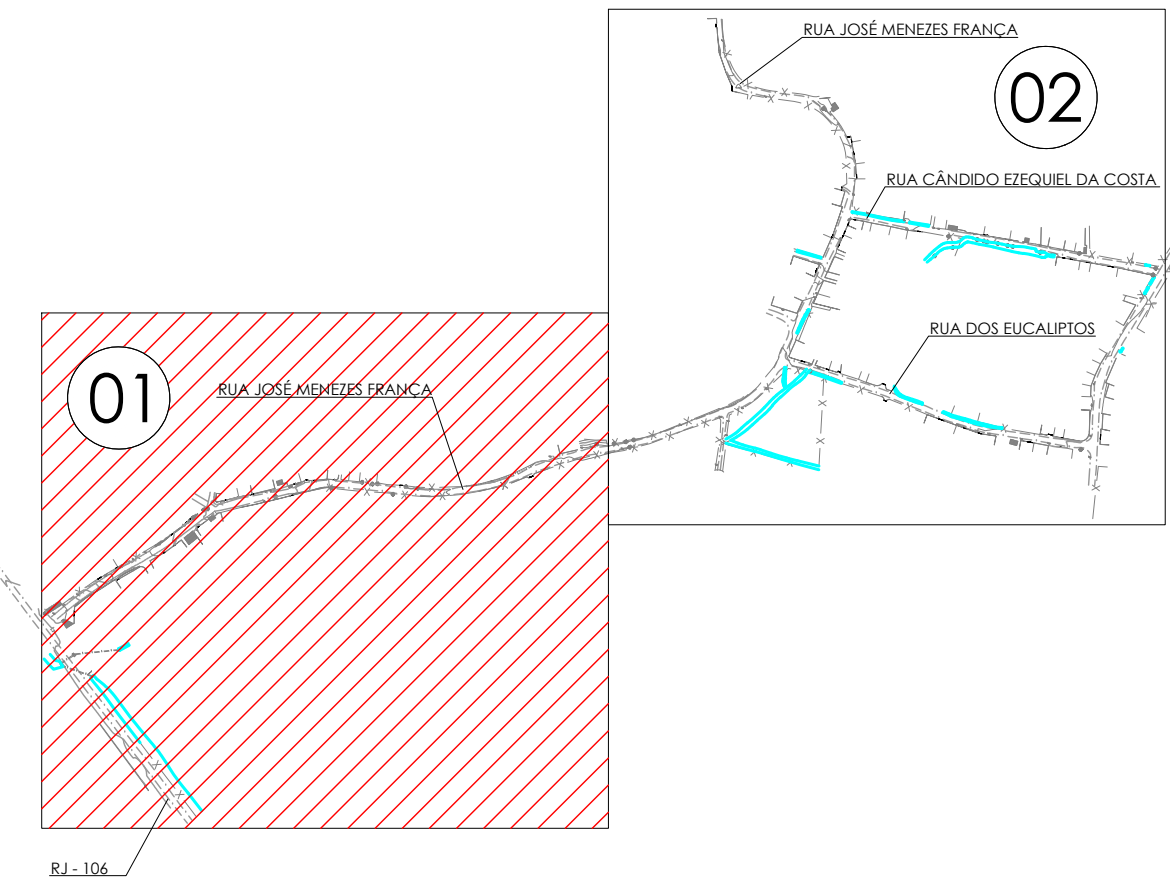

0	EMISSÃO INICIAL	27/08/2019	PJB	MAOR	-
REV.	DESCRIÇÃO	DATA	EXEC.	VERIF.	APROV.
EMITENTE: CONTRATO DE CONSULTORIA EM APOIO TÉCNICO DE ENGENHARIA E ARQUITETURA CONTRATO Nº 050/2019		EXEC. PJB		27/08/19	
MARCELO ANTÔNIO OLIVEIRA DOS REIS CREA/RJ 1992100003		DES. CVBB		27/08/19	
		VER. MAOR		27/08/19	
 PREFEITURA SAQUAREMA TRABALHO E RESPEITO		APPROVADO			
		SECRETÁRIO DE OBRAS E URBANISMO			
SECRETARIA DE OBRAS E URBANISMO					
TÍTULO: PROJETO BÁSICO DE DRENAGEM PLANTA					
LOCAL: RUA JOSE MENEZES FRANÇA E OUTRAS RIO SECO (RUA DA LAMA)		ARG. ELETRÔNICO DE-027.19-DRE-RIOS-003			
PROJETO		Nº DE-027.19-DRE-RIOS-003		PRANCHA 001/002	
NOME		ESCALA 1:1000		DATA AGOSTO/2019	