


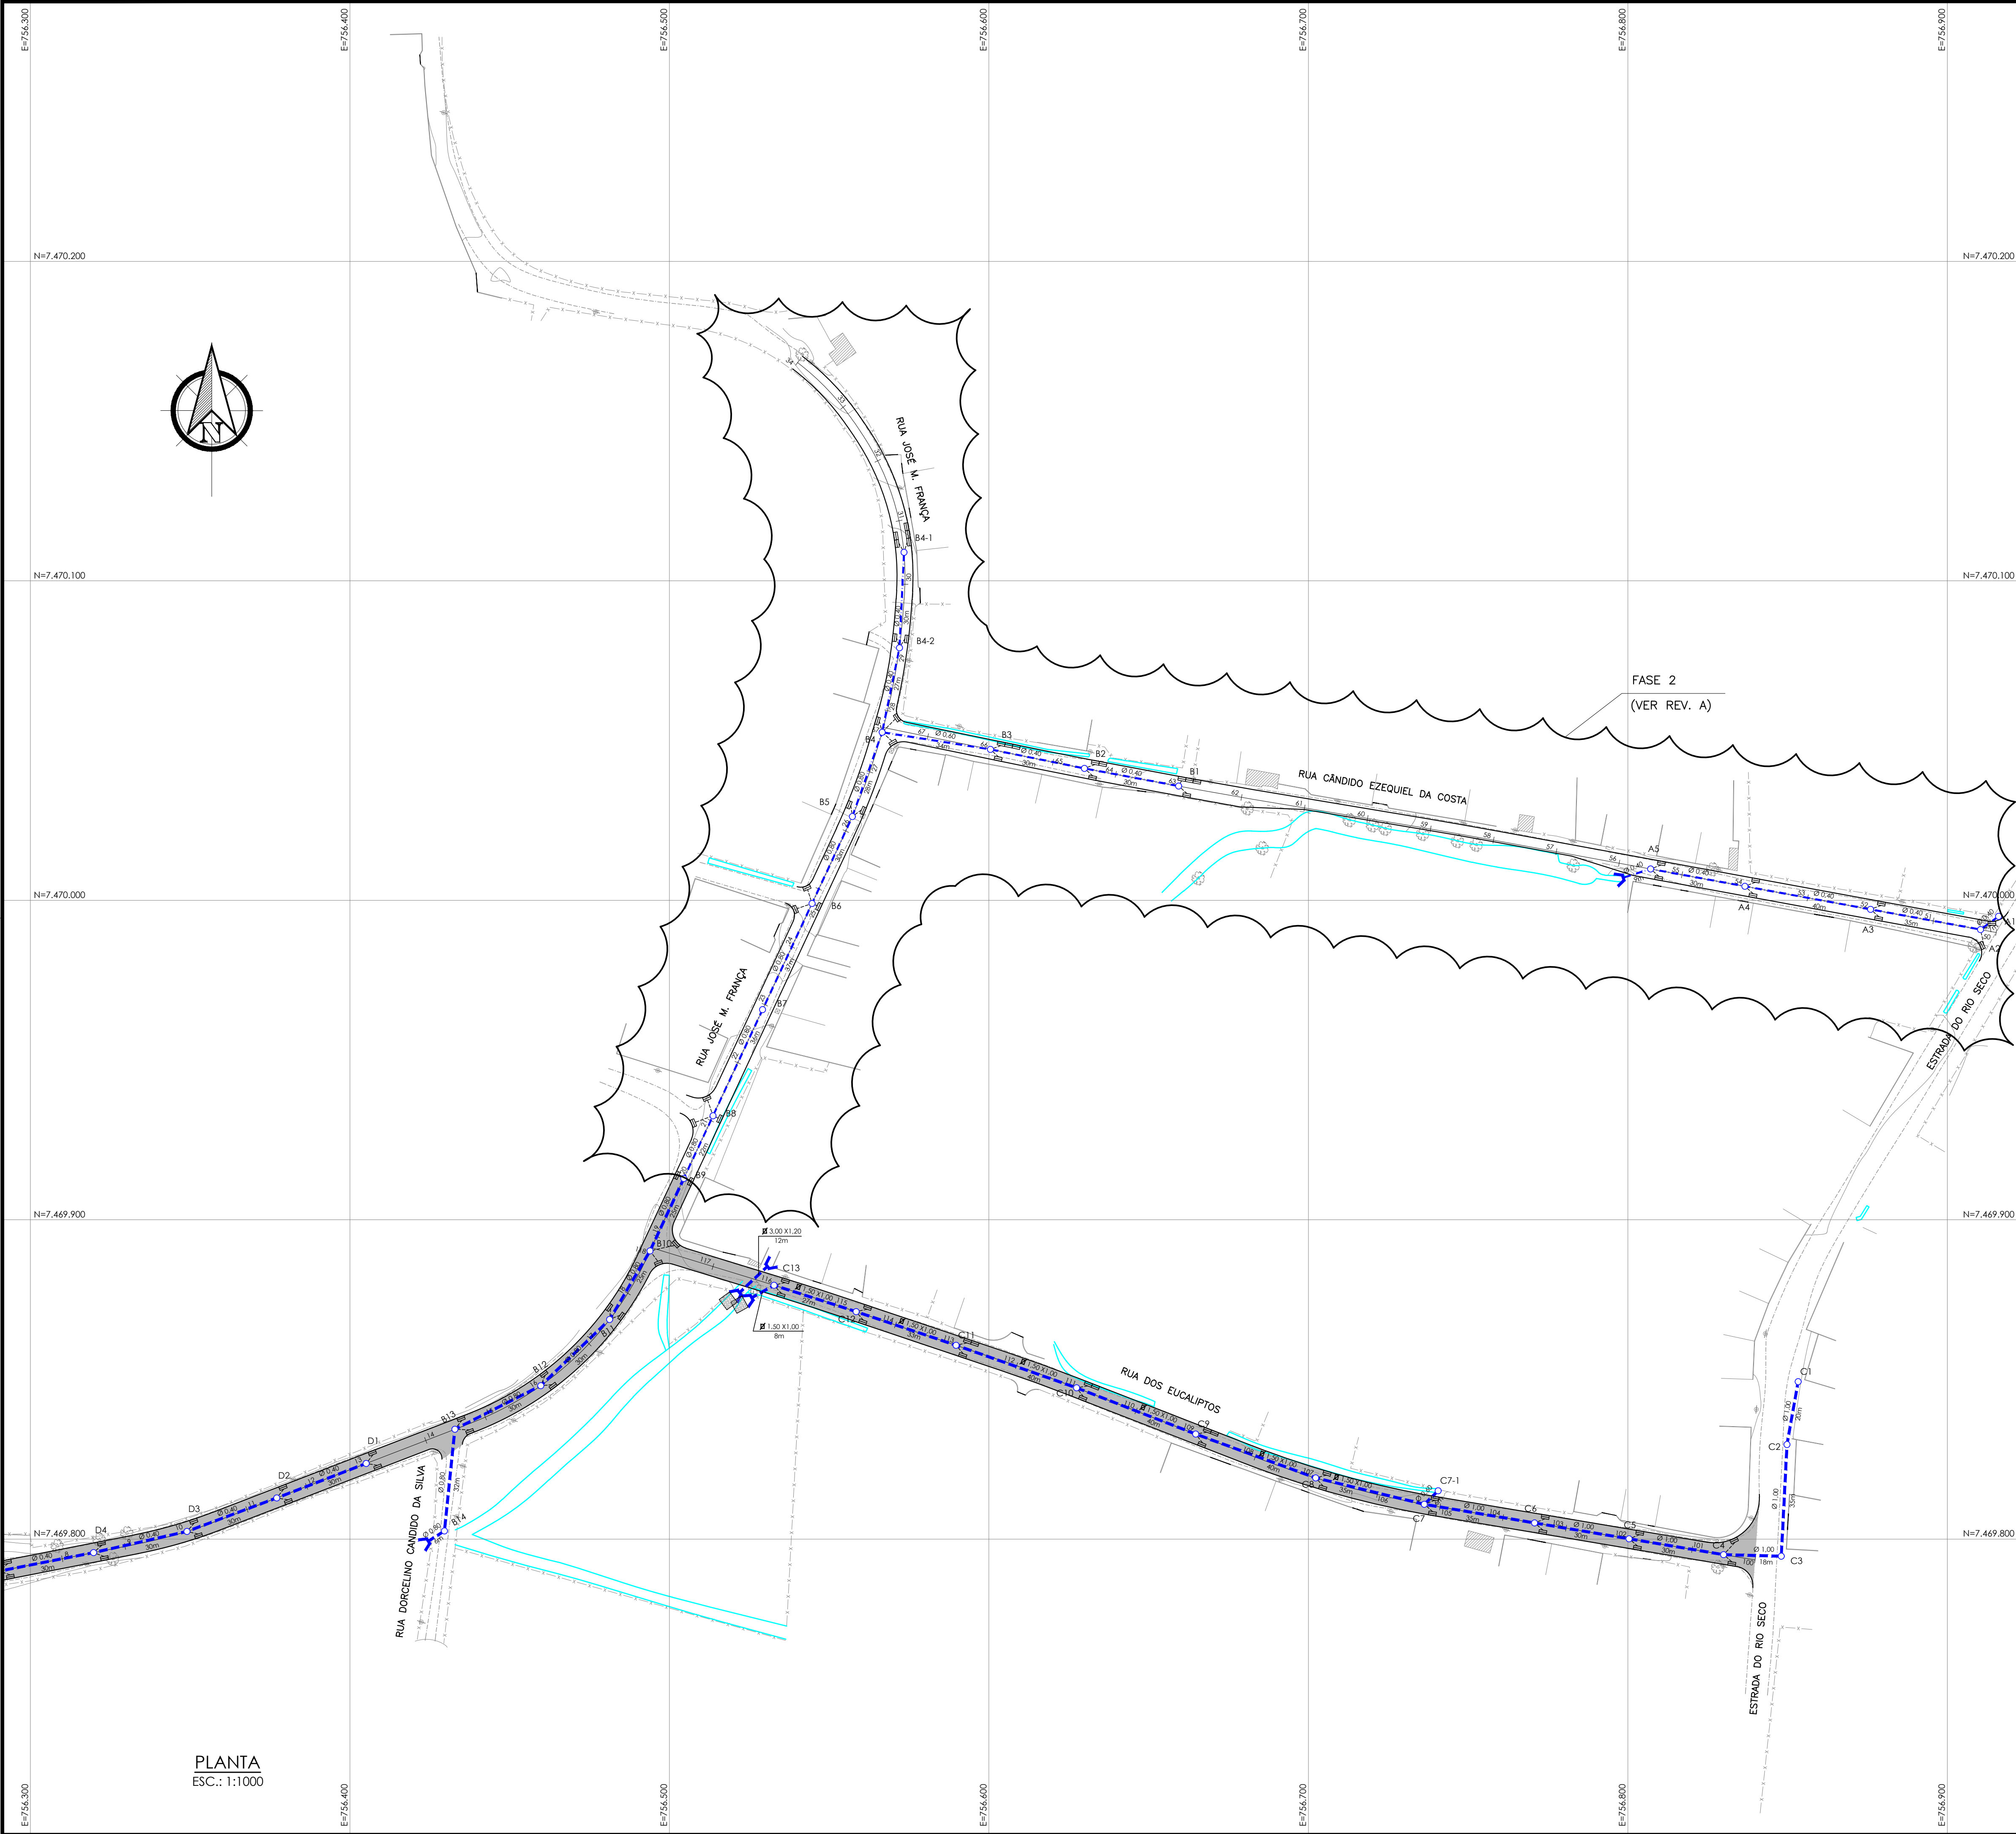

PLANTA
ESC.: 1:1000

- NOTAS:
- COORDENADAS UTM NO SISTEMA SIRGAS 2000 E COTAS REFERIDAS DO IBGE;
 - DIMENSÕES E ELEVações EM METRO, EXCETO ONDE INDICADO;
 - DISTÂNCIA ENTRE ESTACAS DE 20m;
 - OS TUBOS SERÃO ASSENTES SOBRE BASE DE 1ª CLASSE;
 - RAMAIS DE RALO: TUBO PA-2, Ø0,40m, DECLIVIDADE DE 0,5% A 3%;
 - UTILIZAR TUBOS PA-1, EXCETO ONDE INDICADO NOS PERFIS;
 - PARA DESENHOS DE PERFIL VER: DE-027.19-DRE-RIOS-005
DE-027.19-DRE-RIOS-006.


LEGENDA:

DRENAGEM

- MEIO RIO PROJETADO
- EIXO PROJETADO
- PISTA PROJETADA (FASE 1)
- REDE PROJETADA (FASE 1)
- REDE PROJETADA (FASE 2)
- CAIXA DE RALO
- PV (POÇO DE VISITA)
- BOCA DE BUEIRO
- DISSIPADOR DE ENERGIA

TOPOGRAFIA

- MURO
- CONSTRUÇÃO
- CERCA
- BORDO DA RUA
- POSTE
- ÁRVORE

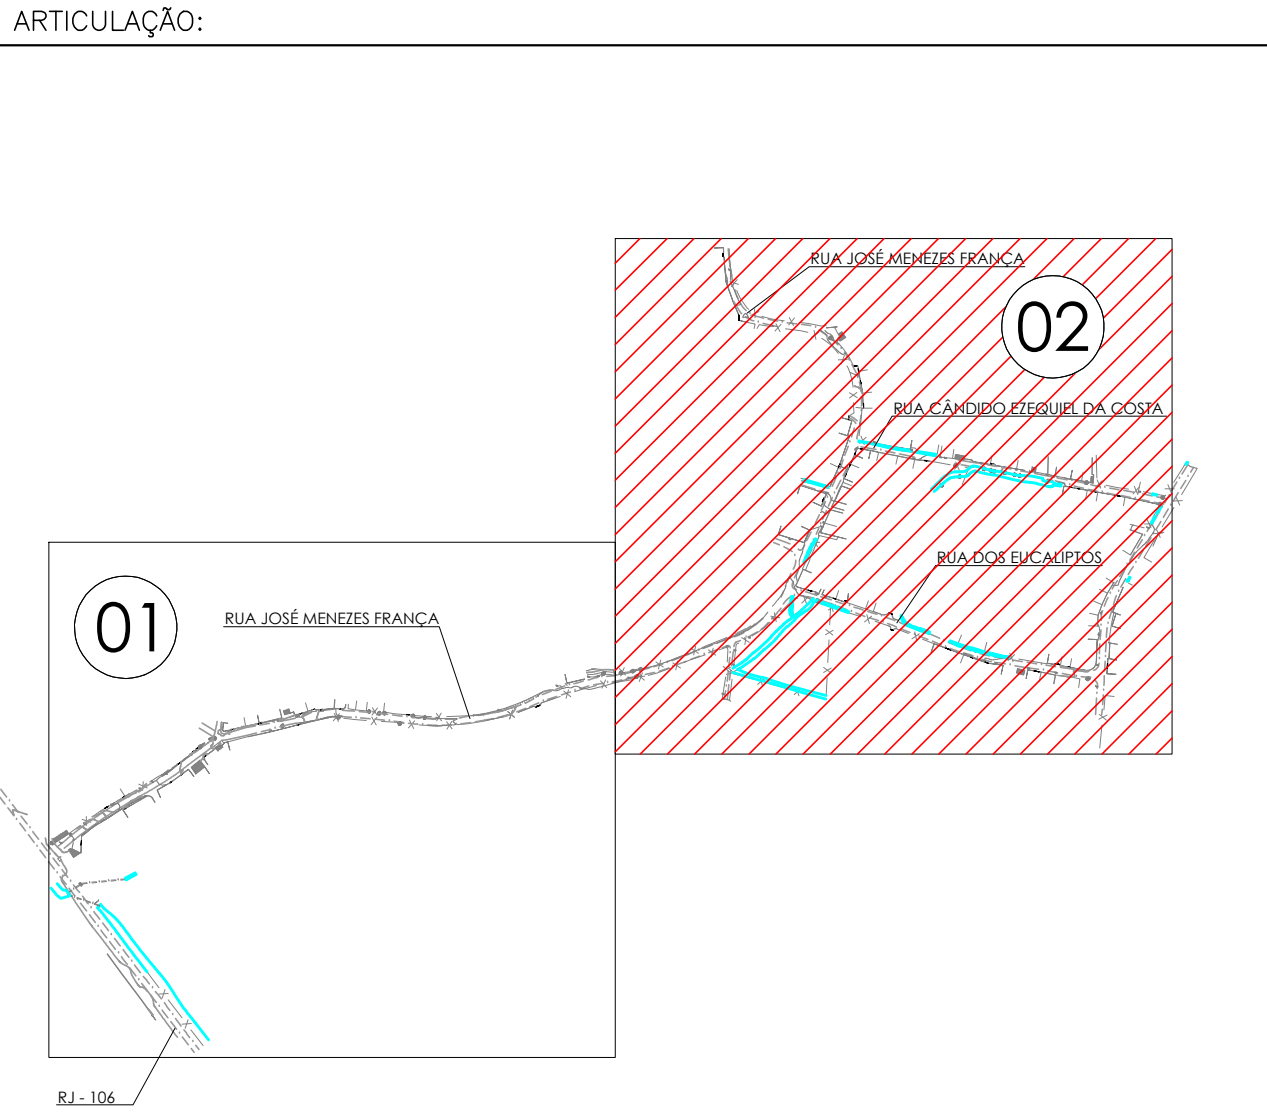

A		INCLUIA INDICAÇÃO DE 2ª FASE DE PROJETO		05/12/2019	PJB	MAOR	-
0		EMISSÃO INICIAL		27/08/2019	PJB	MAOR	-
REV.	DESCRIÇÃO			DATA	EXEC.	VERIF.	APROV.
EMITENTE: CONTRATO DE CONSULTORIA EM APOIO TÉCNICO DE ENGENHARIA E ARQUITETURA CONTRATO Nº 050/2019				EXEC. PJB 27/08/19 DES. CVBB 27/08/19 VER. MAOR 27/08/19			
MARCELO ANTONIO OLIVEIRA DOS REIS CREA/RJ 1992100003				TETRIS Engenharia			
APPROVADO				SECRETÁRIO DE OBRAS E URBANISMO			
SECRETARIA DE OBRAS E URBANISMO							
PROJETO BÁSICO DE DRENAGEM PLANTA							
TÍTULO				ARQ. ELETRÔNICO			
LOCAL RUA JOSÉ MENÉZES FRANÇA E OUTRAS RIO SECO (RUA DA LAMA)				DE-027.19-DRE-RIOS-004			
PROJETO				Nº DE-027.19-DRE-RIOS-004			
NOME				ESCALA 1:1000 DATA AGOSTO/2019 PRANCHA 002/002			

ISO A1: 841 x 594 mm