
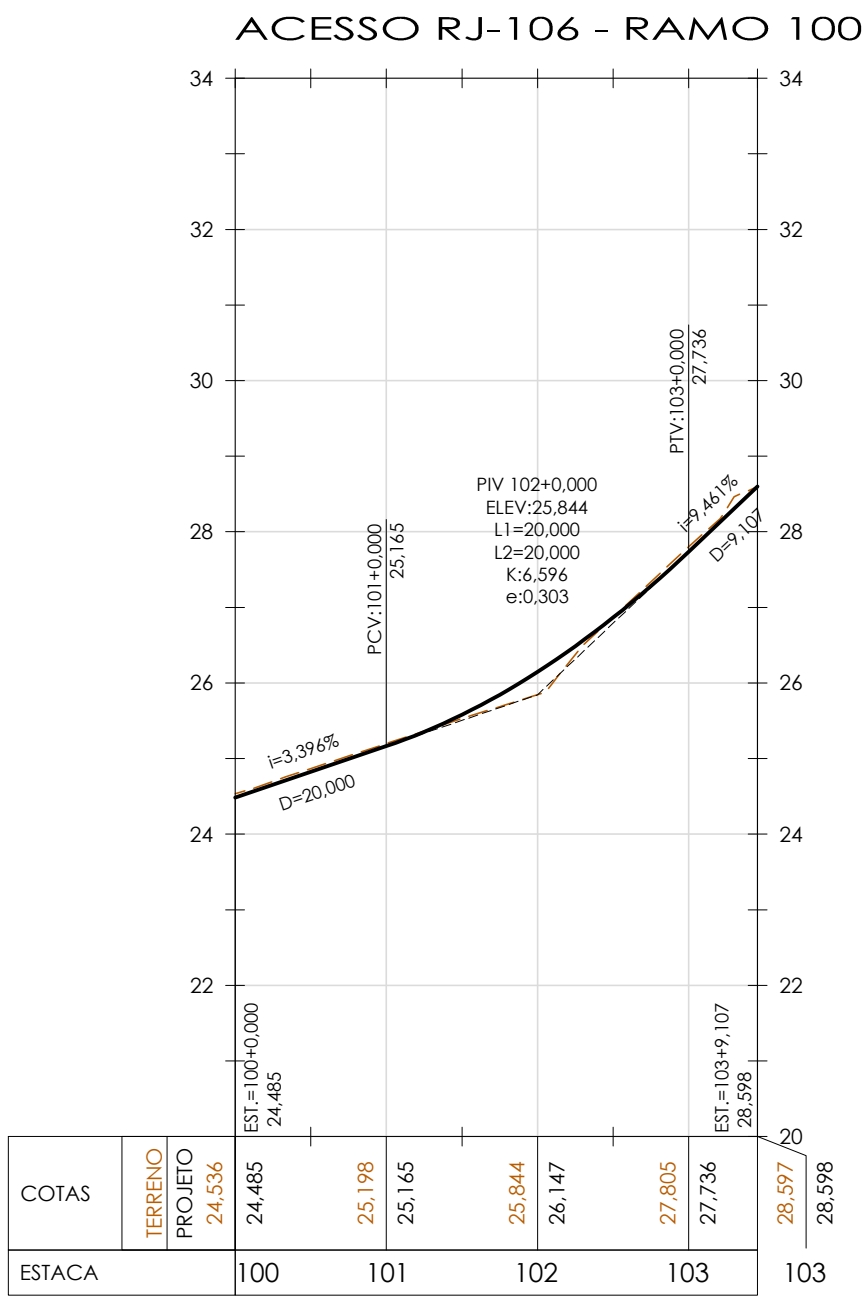
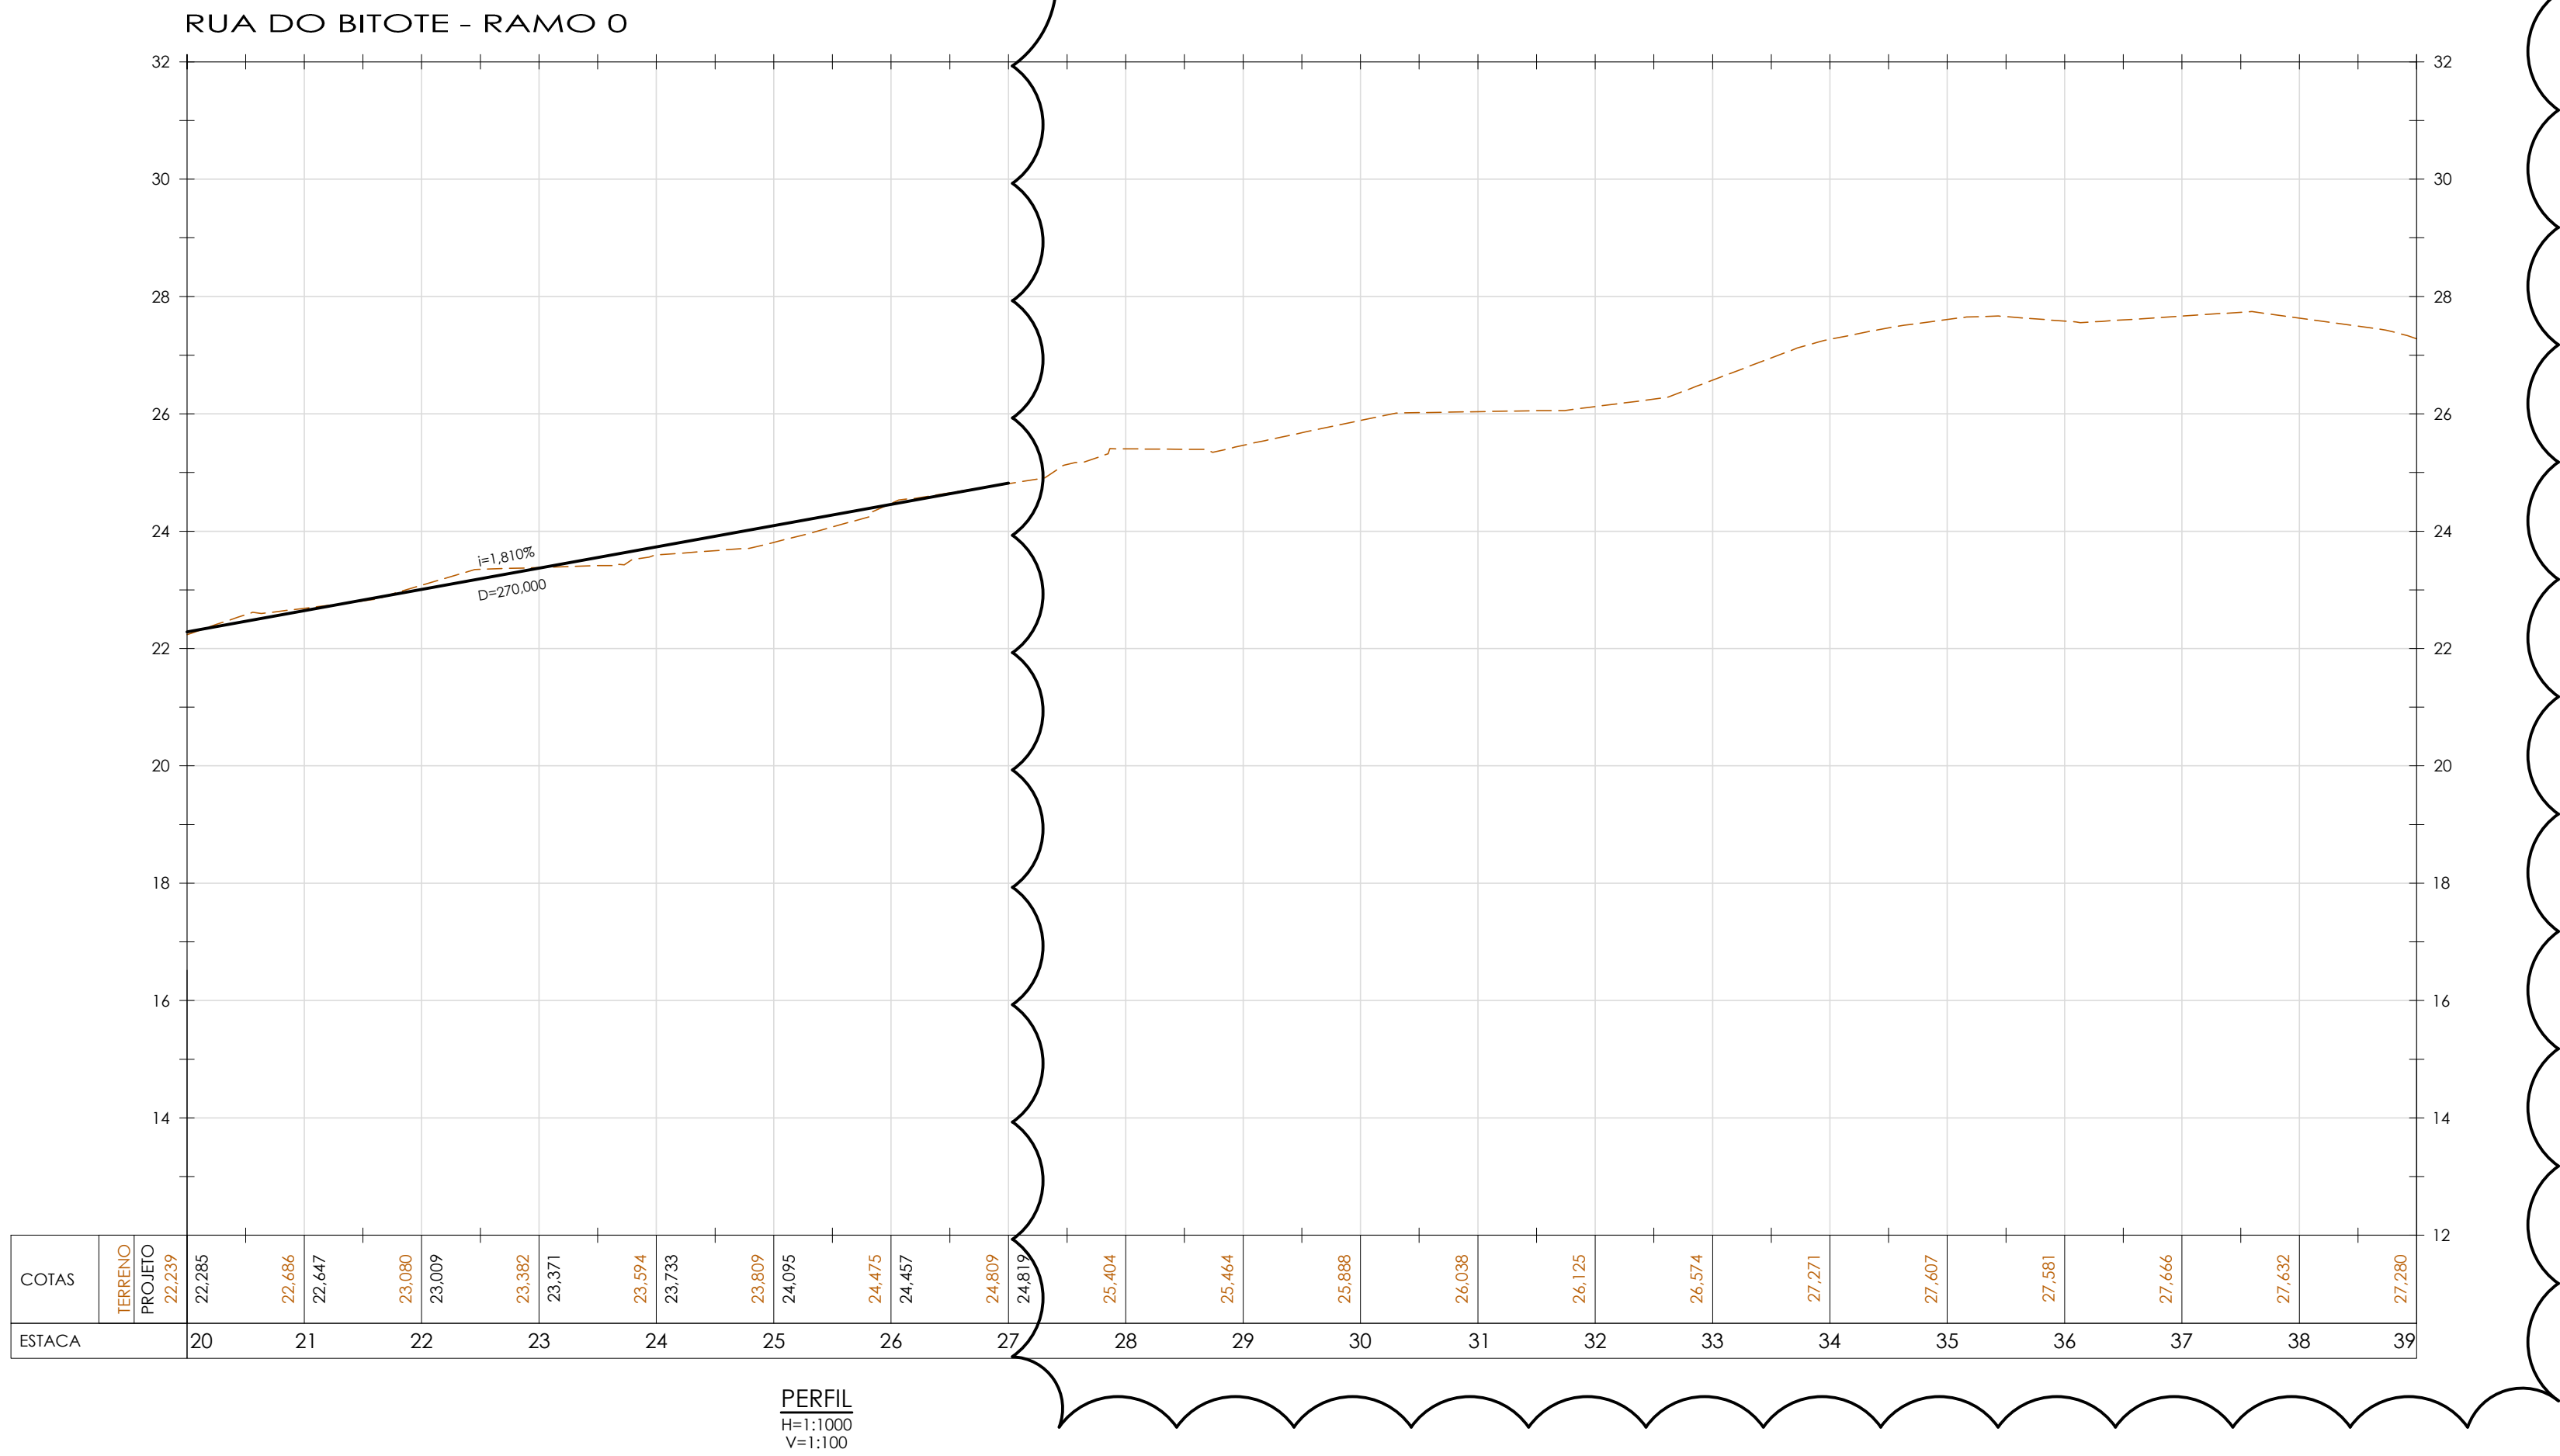


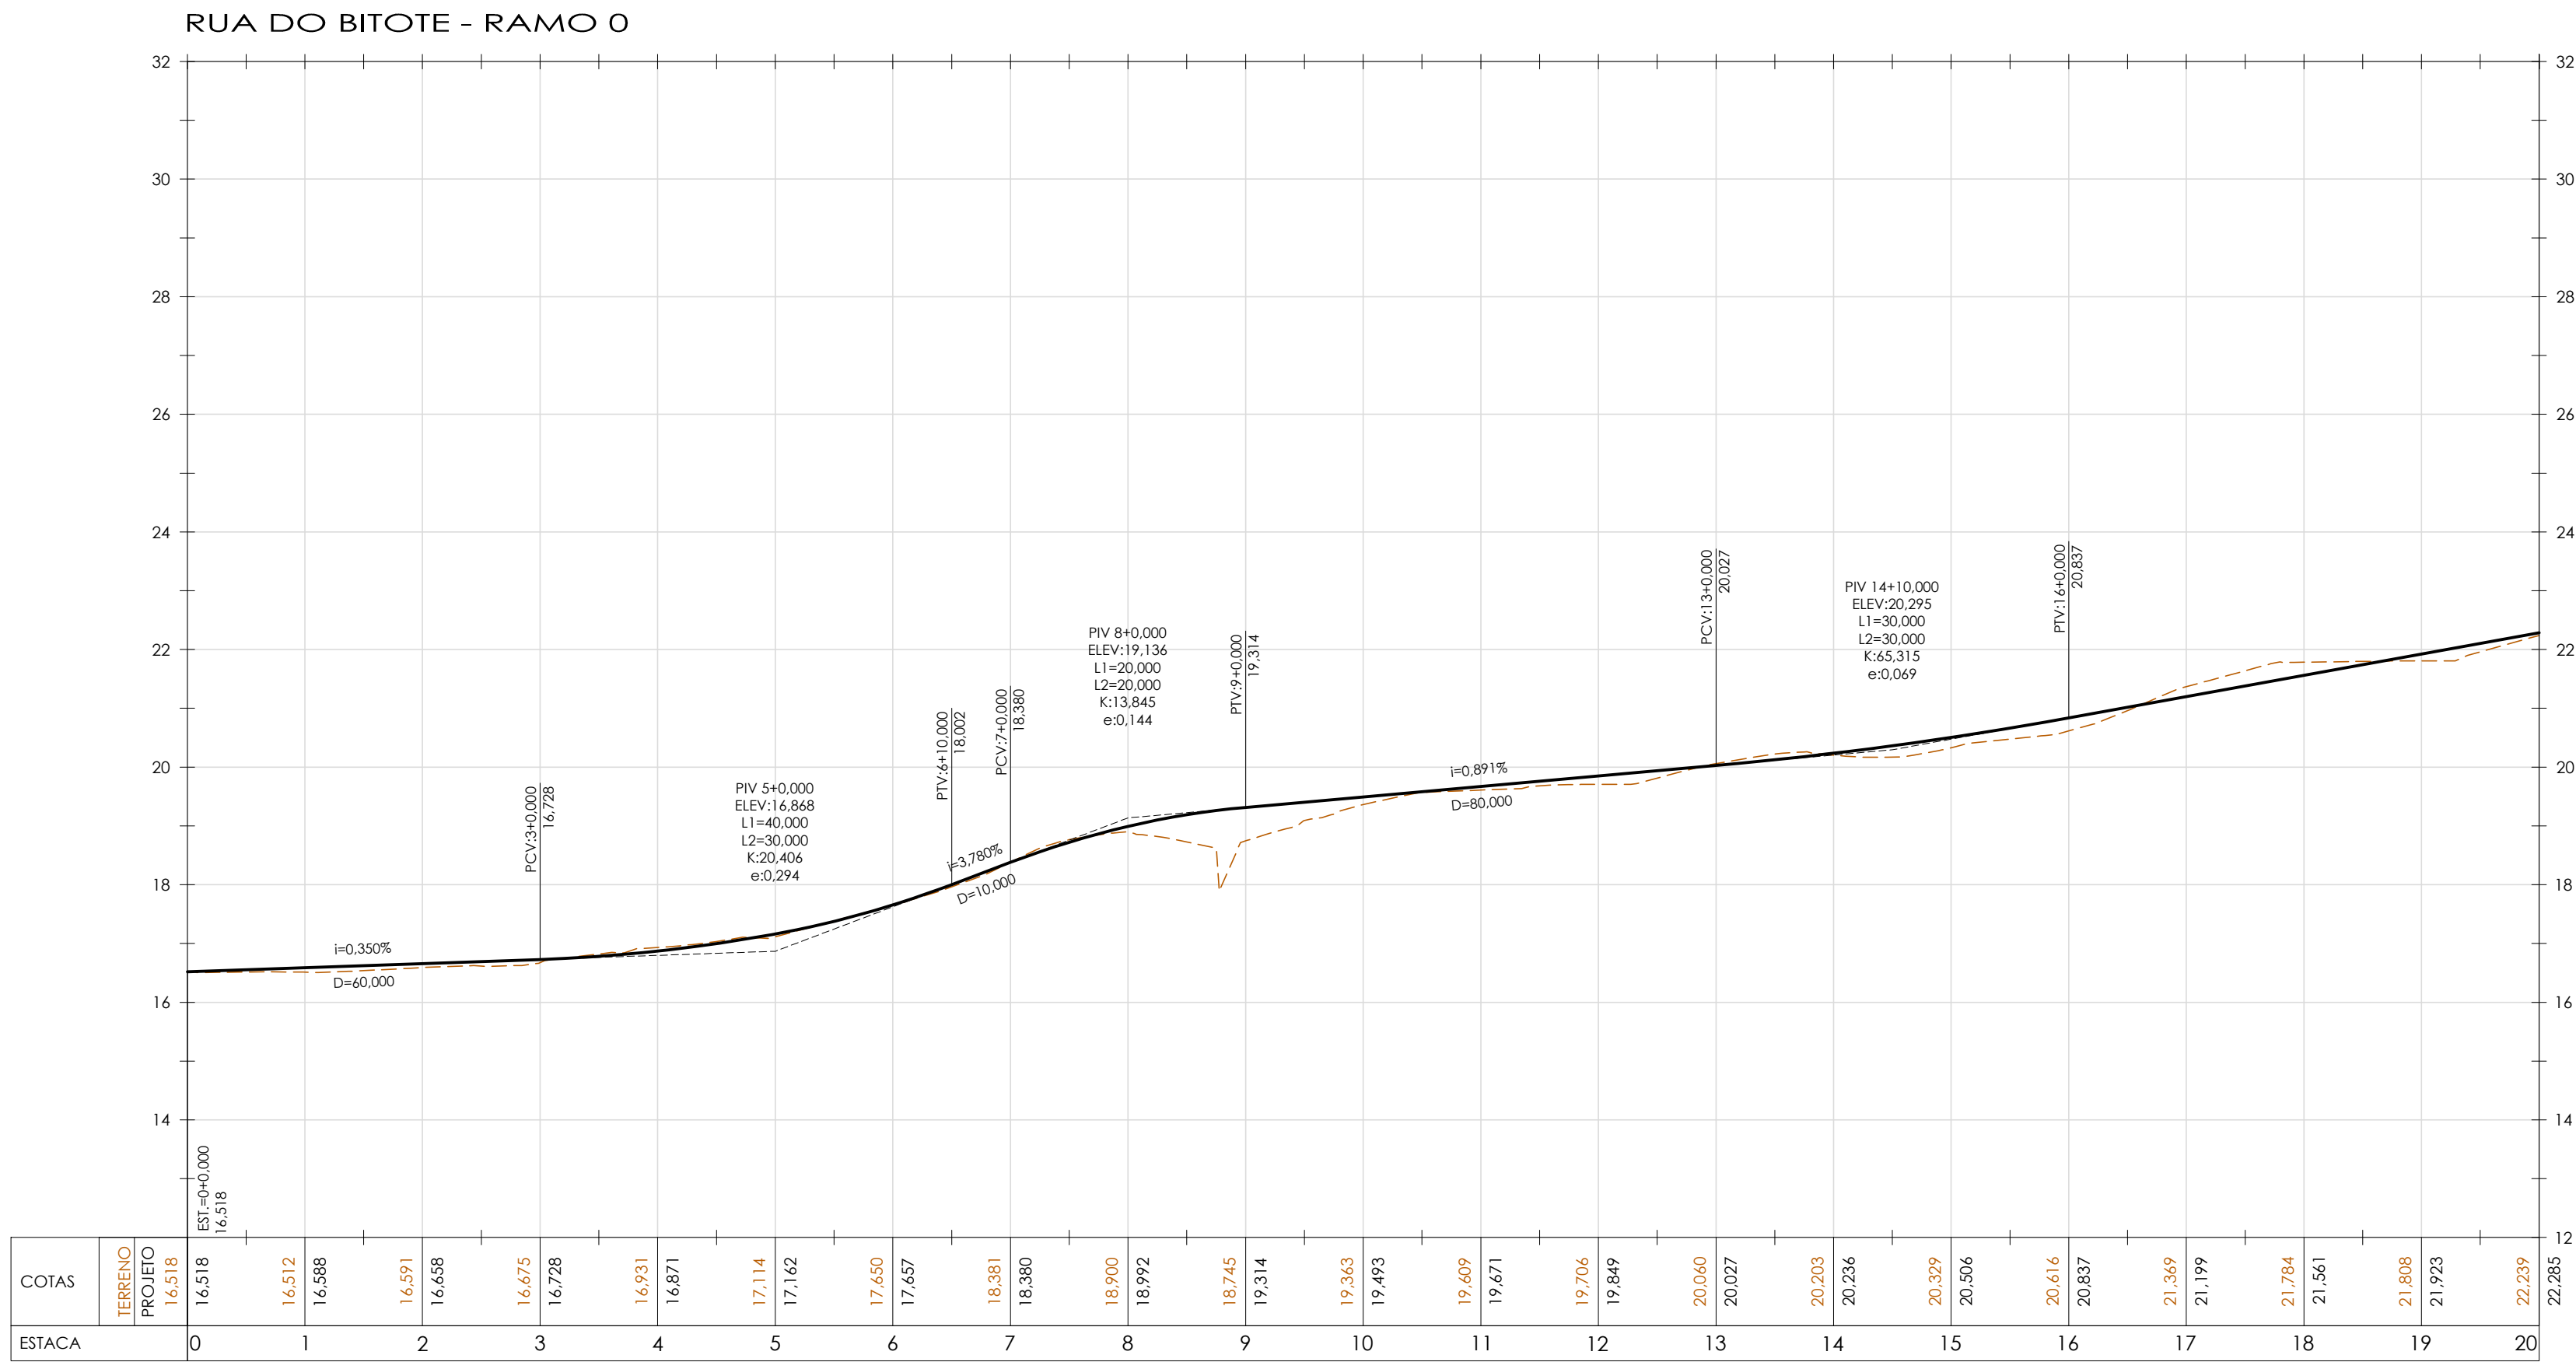

- NOTAS:
- DIMENSÕES E ELEVÇÕES EM METRO, EXCETO ONDE INDICADO;
 - PARA DESENHO EM PLANTA, VER: DE-027.19-GEO-ALV1-001
DE-027.19-GEO-ALV1-002.

LEGENDA:

- TERRENO EXISTENTE

- GREIDE PROJETADO
(PAV. ACABADO)

A		EXCLUIDO PROJETO GEOMÉTRICO ENTRE AS ESTACAS 27 e 39 NA RUA DO BITOTE		05/12/2019	PJB	MAOR	-
0		EMISSÃO INICIAL		27/08/2019	PJB	MAOR	-
REV.	DESCRIÇÃO			DATA	EXEC.	VERIF.	APROV.
EMITENTE: CONTRATO DE CONSULTORIA EM APOIO TÉCNICO DE ENGENHARIA E ARQUITETURA CONTRATO Nº 050/2019				EXEC. PJB 27/08/19 DES. CVBB 27/08/19 VER. MAOR 27/08/19			
MARCELO ANTÔNIO OLIVEIRA DOS REIS CREA/RN 1992100003				TETRIS Engenharia			
APPROVADO				SECRETÁRIO DE OBRAS E URBANISMO			
PREFEITURA SAQUAREMA TRABALHO E RESPEITO							
SECRETARIA DE OBRAS E URBANISMO							
TÍTULO PROJETO BÁSICO DE GEOMETRIA PERFIL							
LOCAL RUA DO BITOTE E OUTRAS ALVORADA (ALVORADA 1)				ARG. ELETRÔNICO DE-027.19-GEO-ALV1-003			
PROJETO				Nº DE-027.19-GEO-ALV1-003			
ESCALA H=1:1000 V=1:100				DATA AGOSTO/2019		PRANCHA 001/001	