


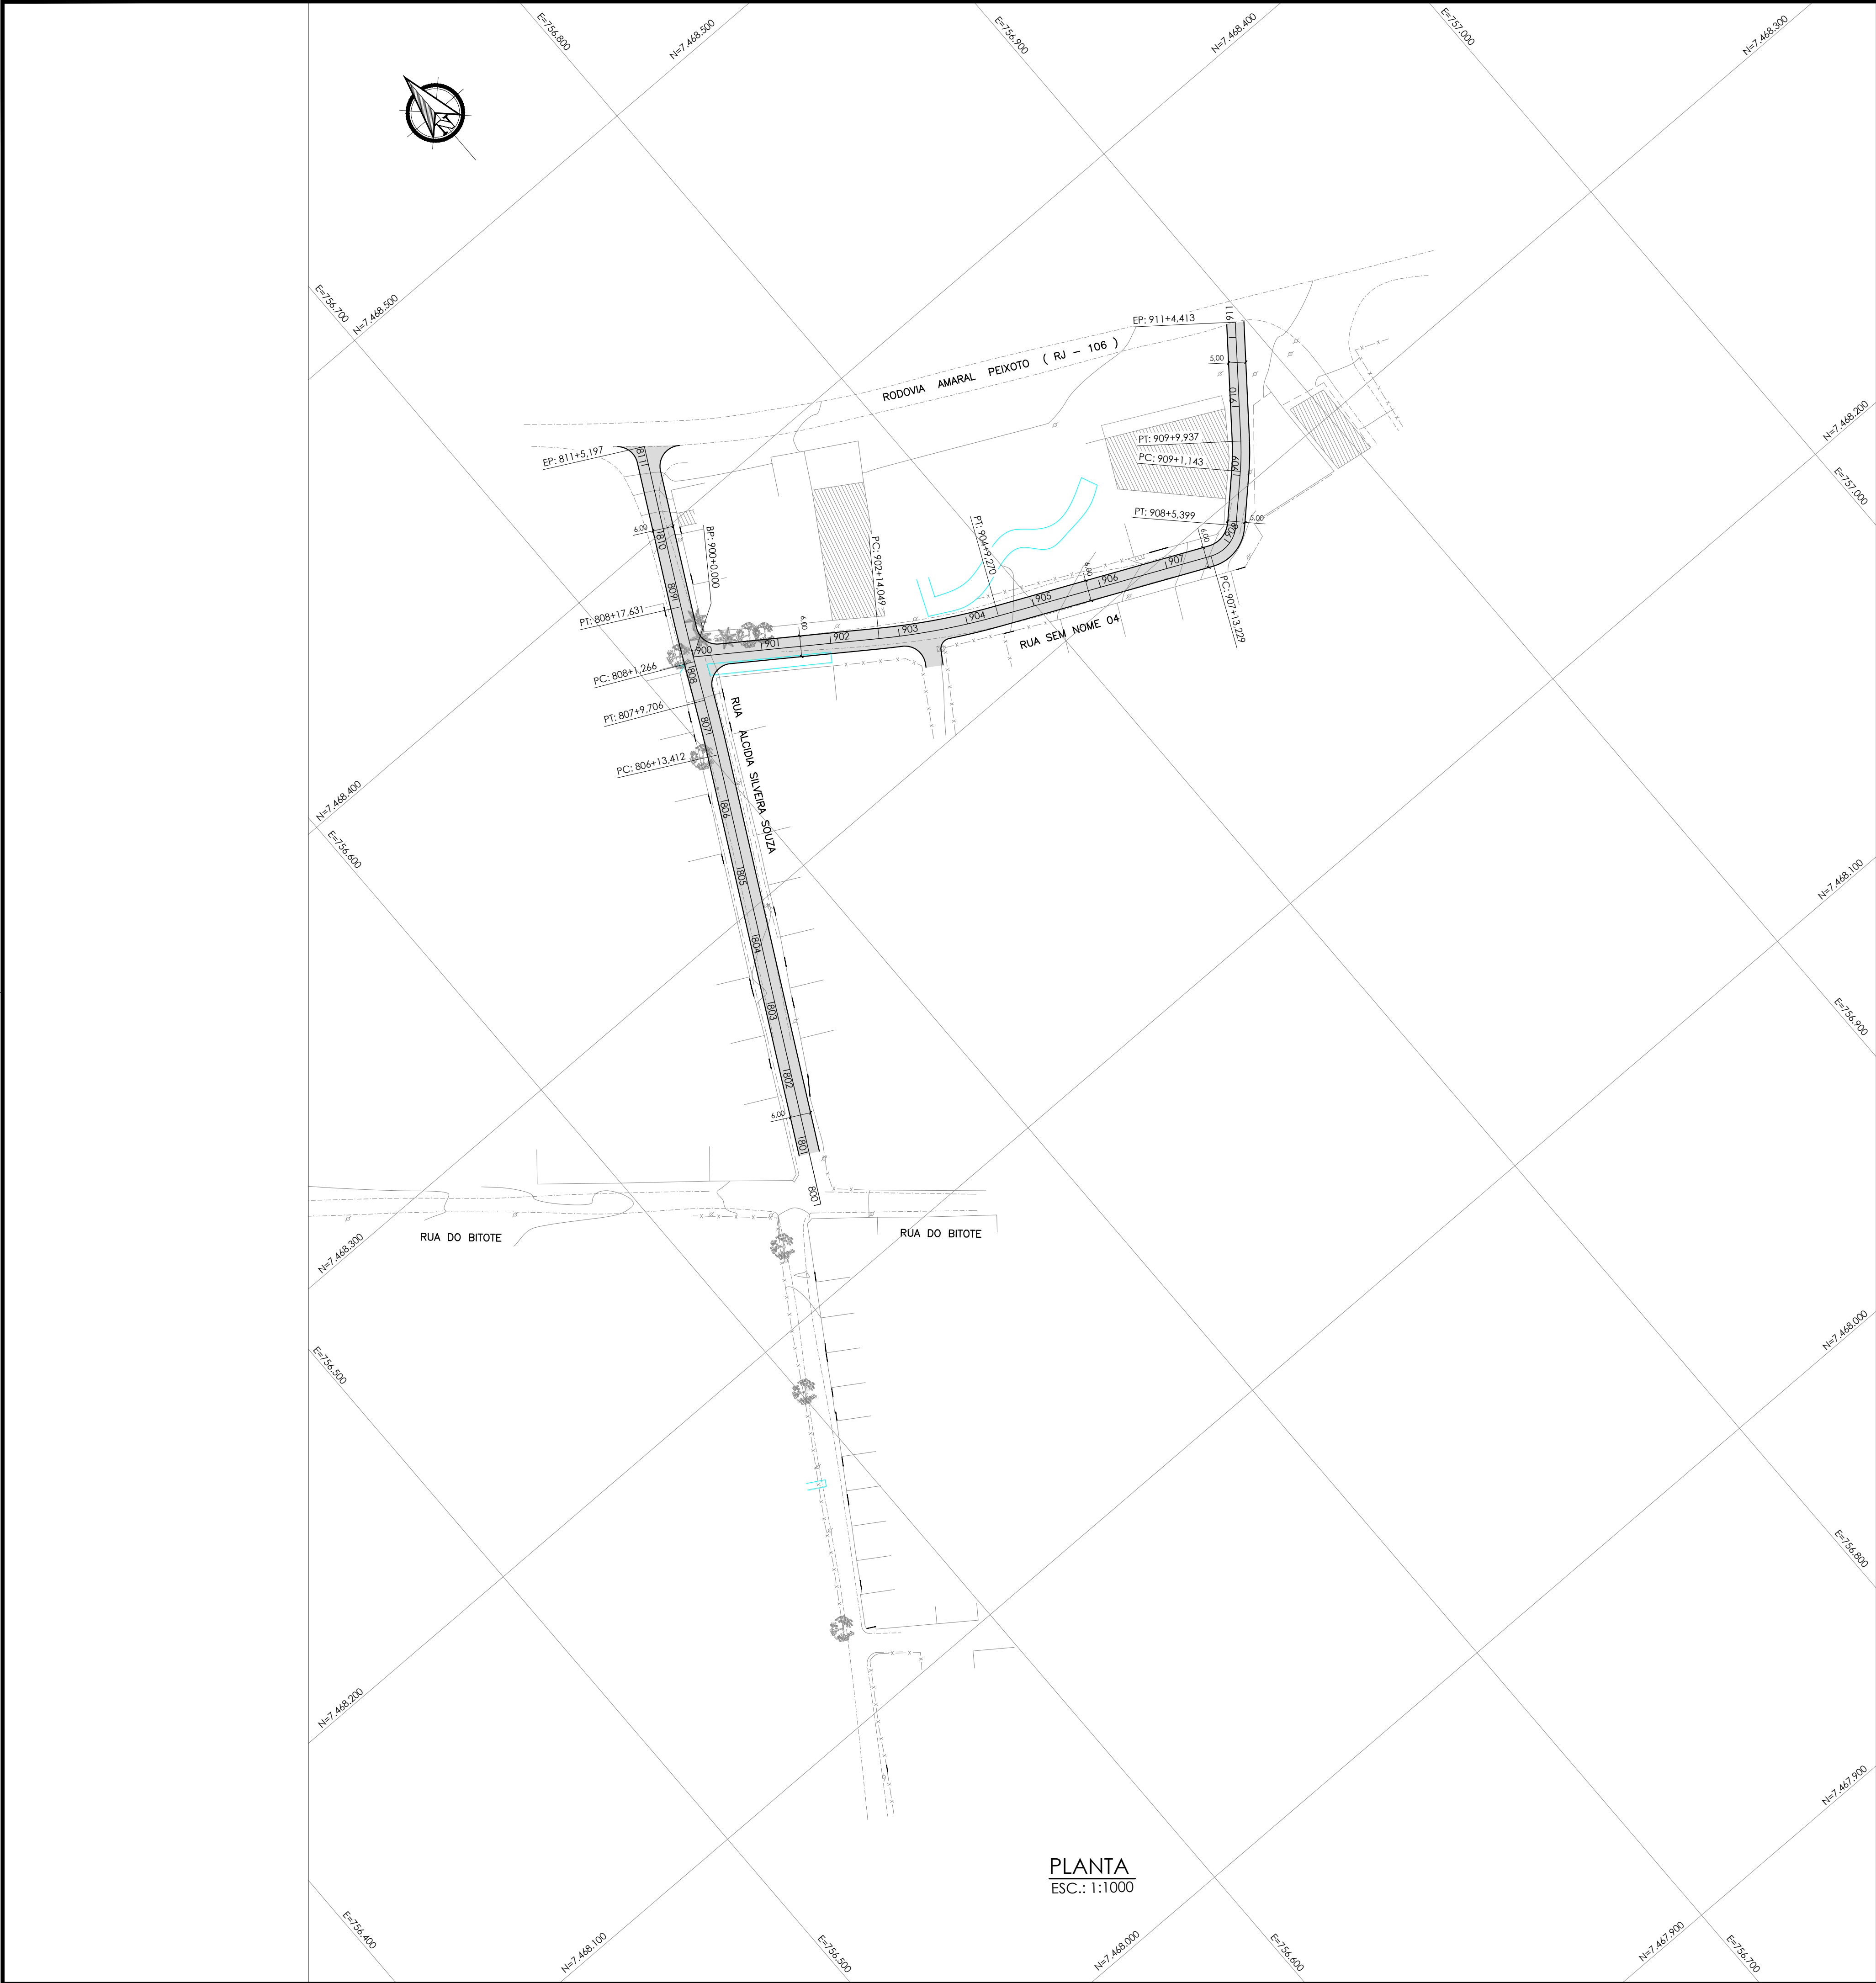


PLANTA
ESC.: 1:1000

- NOTAS:
- DIMENSÕES E ELEVÇÕES EM METRO, EXCETO ONDE INDICADO;
 - DISTÂNCIA ENTRE ESTACAS = 20m;
 - PARA DESENHOS DE PERFIL VER: DE-027.19-GEO-ALV3-002.

LEGENDA:

GEOMETRIA	TOPOGRAFIA
MEIO RIO PROJETADO	MURO
EIXO PROJETADO	CONSTRUÇÃO
PISTA PROJETADA	CERCA
	BORDO DA RUA
	POSTE
	ÁRVORE

SEÇÃO TIPO:

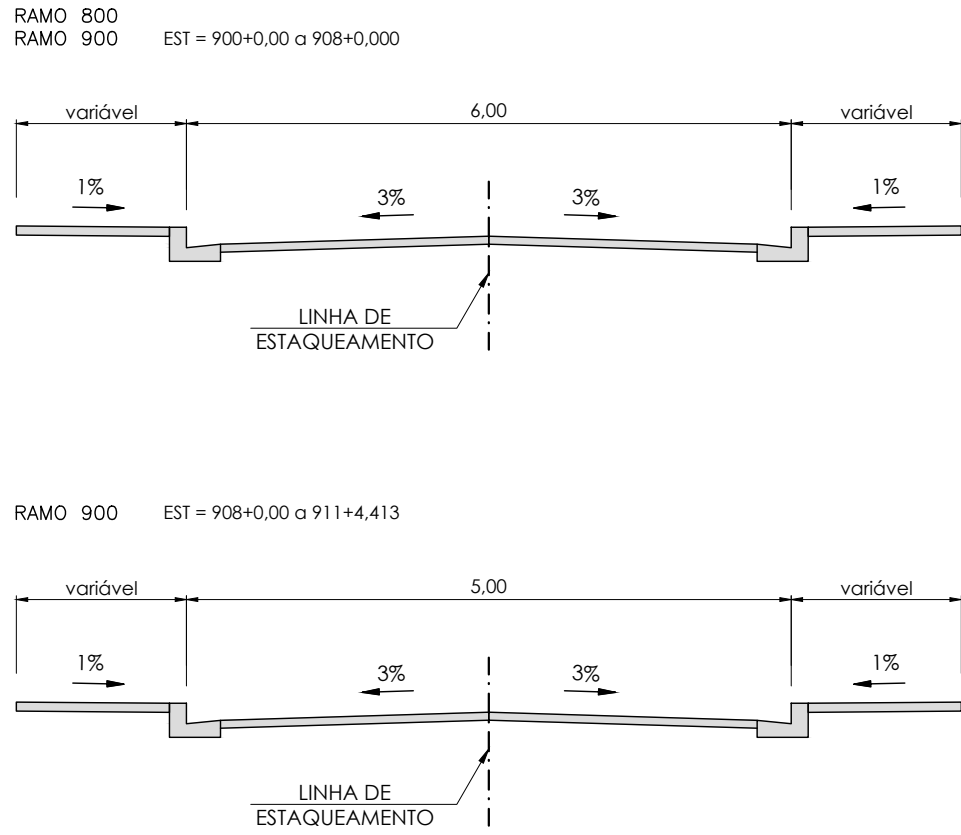

0		EMIÇÃO INICIAL	27/08/2019	PJB	MAOR	-
REV.	DESCRIÇÃO		DATA	EXEC.	VERIF.	APROV.
EMITENTE: CONTRATO DE CONSULTORIA EM APOIO TÉCNICO DE ENGENHARIA E ARQUITETURA CONTRATO Nº 050/2019			EXEC. PJB		27/08/19	
 MARCELO ANTÔNIO OLIVEIRA DOS REIS CREA/RJ: 1992100003			DES. CVBB		27/08/19	
			VER. MAOR		27/08/19	
 PREFEITURA SAQUAREMA TRABALHO E RESPEITO			APPROVADO			
			SECRETÁRIO DE OBRAS E URBANISMO			
SECRETARIA DE OBRAS E URBANISMO						
PROJETO BÁSICO DE GEOMETRIA PLANTA						
LOCAL RUA ALCIDIA SILVEIRA SOUZA E OUTRAS ALVORADA (ALVORADA 3)			ARG. ELETRÔNICO DE-027.19-GEO-ALV3-001			
PROJETO			Nº DE-027.19-GEO-ALV3-001			
NOME			ESCALA 1:1000		PRANCHA DATA AGOSTO/2019 001/001	