


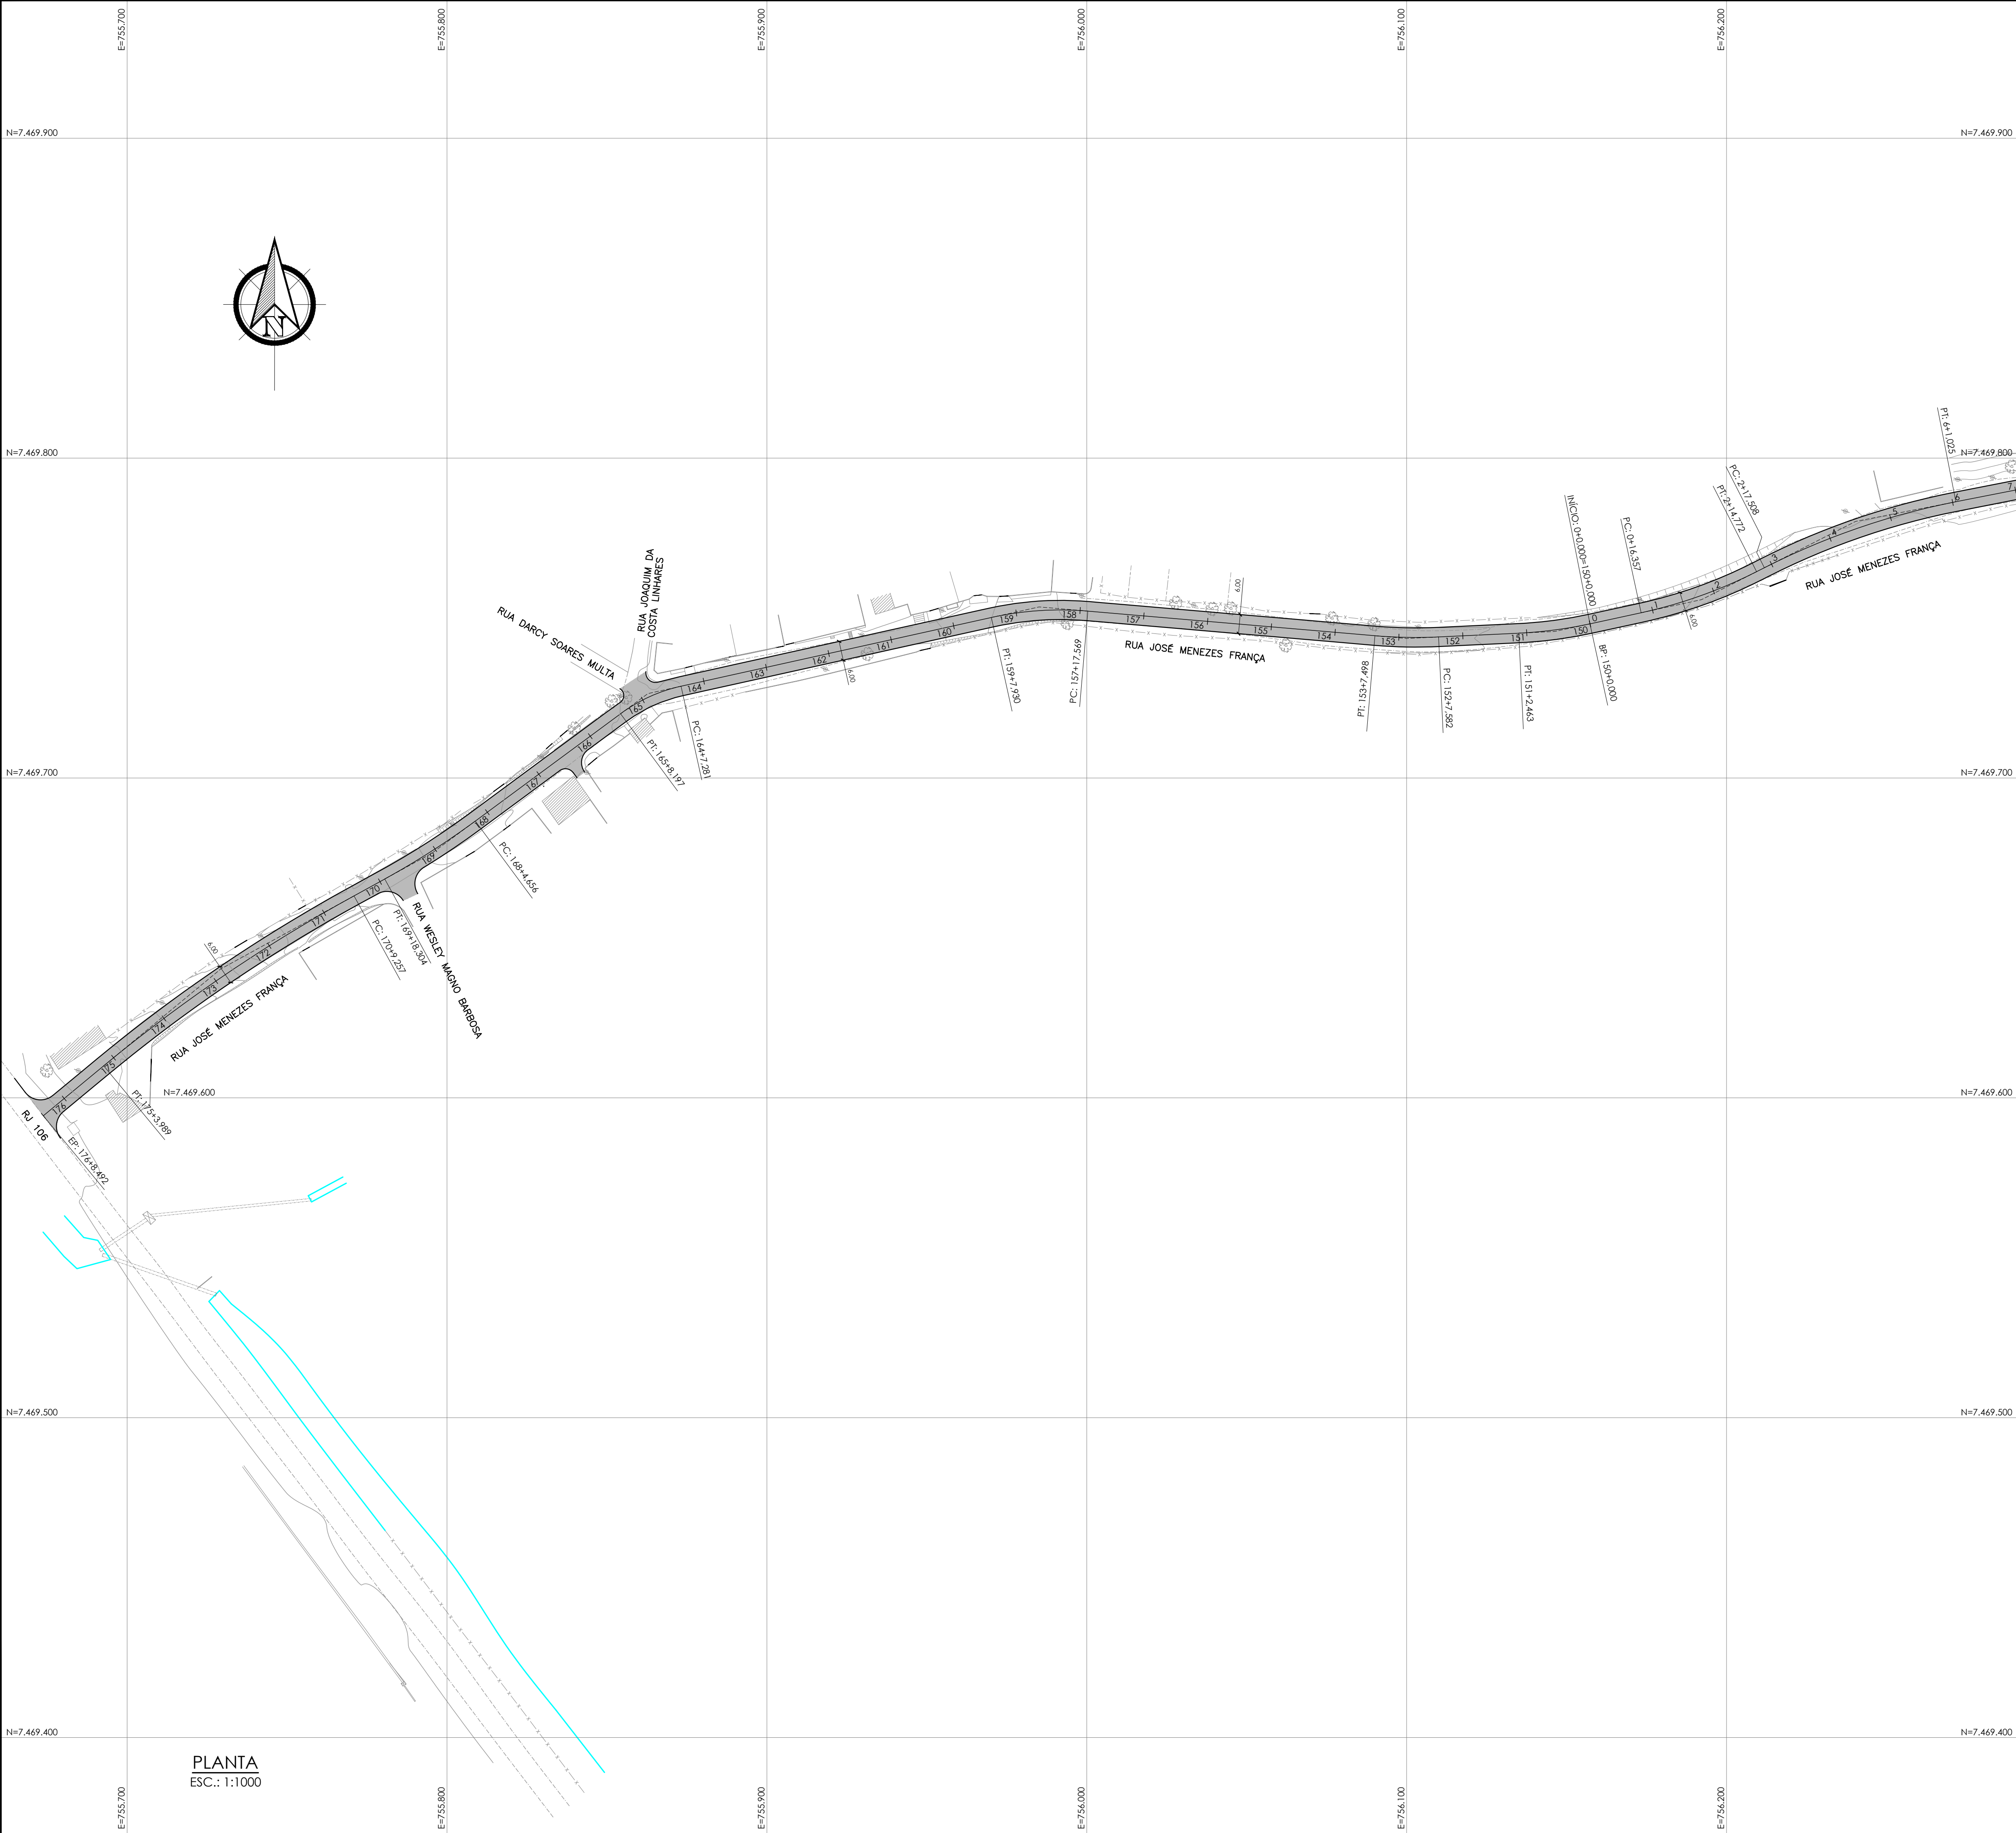

PLANTA
ESC.: 1:1000

NOTAS:
1. DIMENSÕES E ELEVÇÕES EM METRO, EXCEITO ONDE INDICADO;
2. DISTÂNCIA ENTRE ESTACAS = 20m;
3. PARA DESENHOS DE PERFIL VER: DE-027.19-GEO-RIOS-003
DE-027.19-GEO-RIOS-004.

LEGENDA:

GEOMETRIA
— MEIO FIO PROJETADO
— EIXO PROJETADO
— PISTA PROJETADA (FASE1)
— PISTA PROJETADA (FASE2)

TOPOGRAFIA
— MURO
— CONSTRUÇÃO
— CERCA
— BORDO DA RUA
— POSTE
— ÁRVORE

SEÇÃO TIPO:

RAMO 0 EST = 0+00 a 27+10.48
RAMO 50 EST = 50+00 a 55+15
RAMO 100 EST = 62+00 a 67+14.18
RAMO 150

varidvel 6.00 4.00 1% 3% 3% 1% LINHA DE ESTACUEAMENTO

RAMO 0 EST = 28+17.07 a 34+0.00
varidvel 5.00 4.00 1% 3% 3% 1% LINHA DE ESTACUEAMENTO
OBS.: 27+6.10 a 28+17.07 ESTACAS DE TRANSIÇÃO

RAMO 0 EST = 56+15 a 61+0.00
varidvel 3.00 4.00 1% 2% 1% VALA EXISTENTE
OBS.: 55+15 a 56+15 e 61+00 a 62+00 ESTACAS DE TRANSIÇÃO

ARTICULAÇÃO:

0	EMISSÃO INICIAL	27/08/2019	PJB	MAOR	-
REV.	DESCRIÇÃO	DATA	EXEC.	VERIF.	APROV.
EMITENTE: CONTRATO DE CONSULTORIA EM APOIO TÉCNICO DE ENGENHARIA E ARQUITETURA CONTRATO Nº 050/2019		EXEC. PJB		27/08/19	
MARCELO ANTÔNIO OLIVEIRA DOS REIS CREA/RJ 1992100003		DES. CVBB		27/08/19	
		VER. MAOR		27/08/19	

PREFEITURA SAQUAREMA
TRABALHO E RESPEITO

APPROVADO

SECRETÁRIO DE OBRAS E URBANISMO

SECRETARIA DE OBRAS E URBANISMO
PROJETO BÁSICO DE GEOMETRIA
PLANTA

LOCAL RUA JOSÉ MENEZES FRANÇA E OUTRAS
RIO SECO (RUA DA LAMA)

ARQ. ELETRÔNICO
DE-027.19-GEO-RIOS-001

PROJETO N° DE-027.19-GEO-RIOS-001
ESCALA 1:1000
DATA AGOSTO/2019
PRANCHA 001/002

ISO A1 841 x 594 mm