


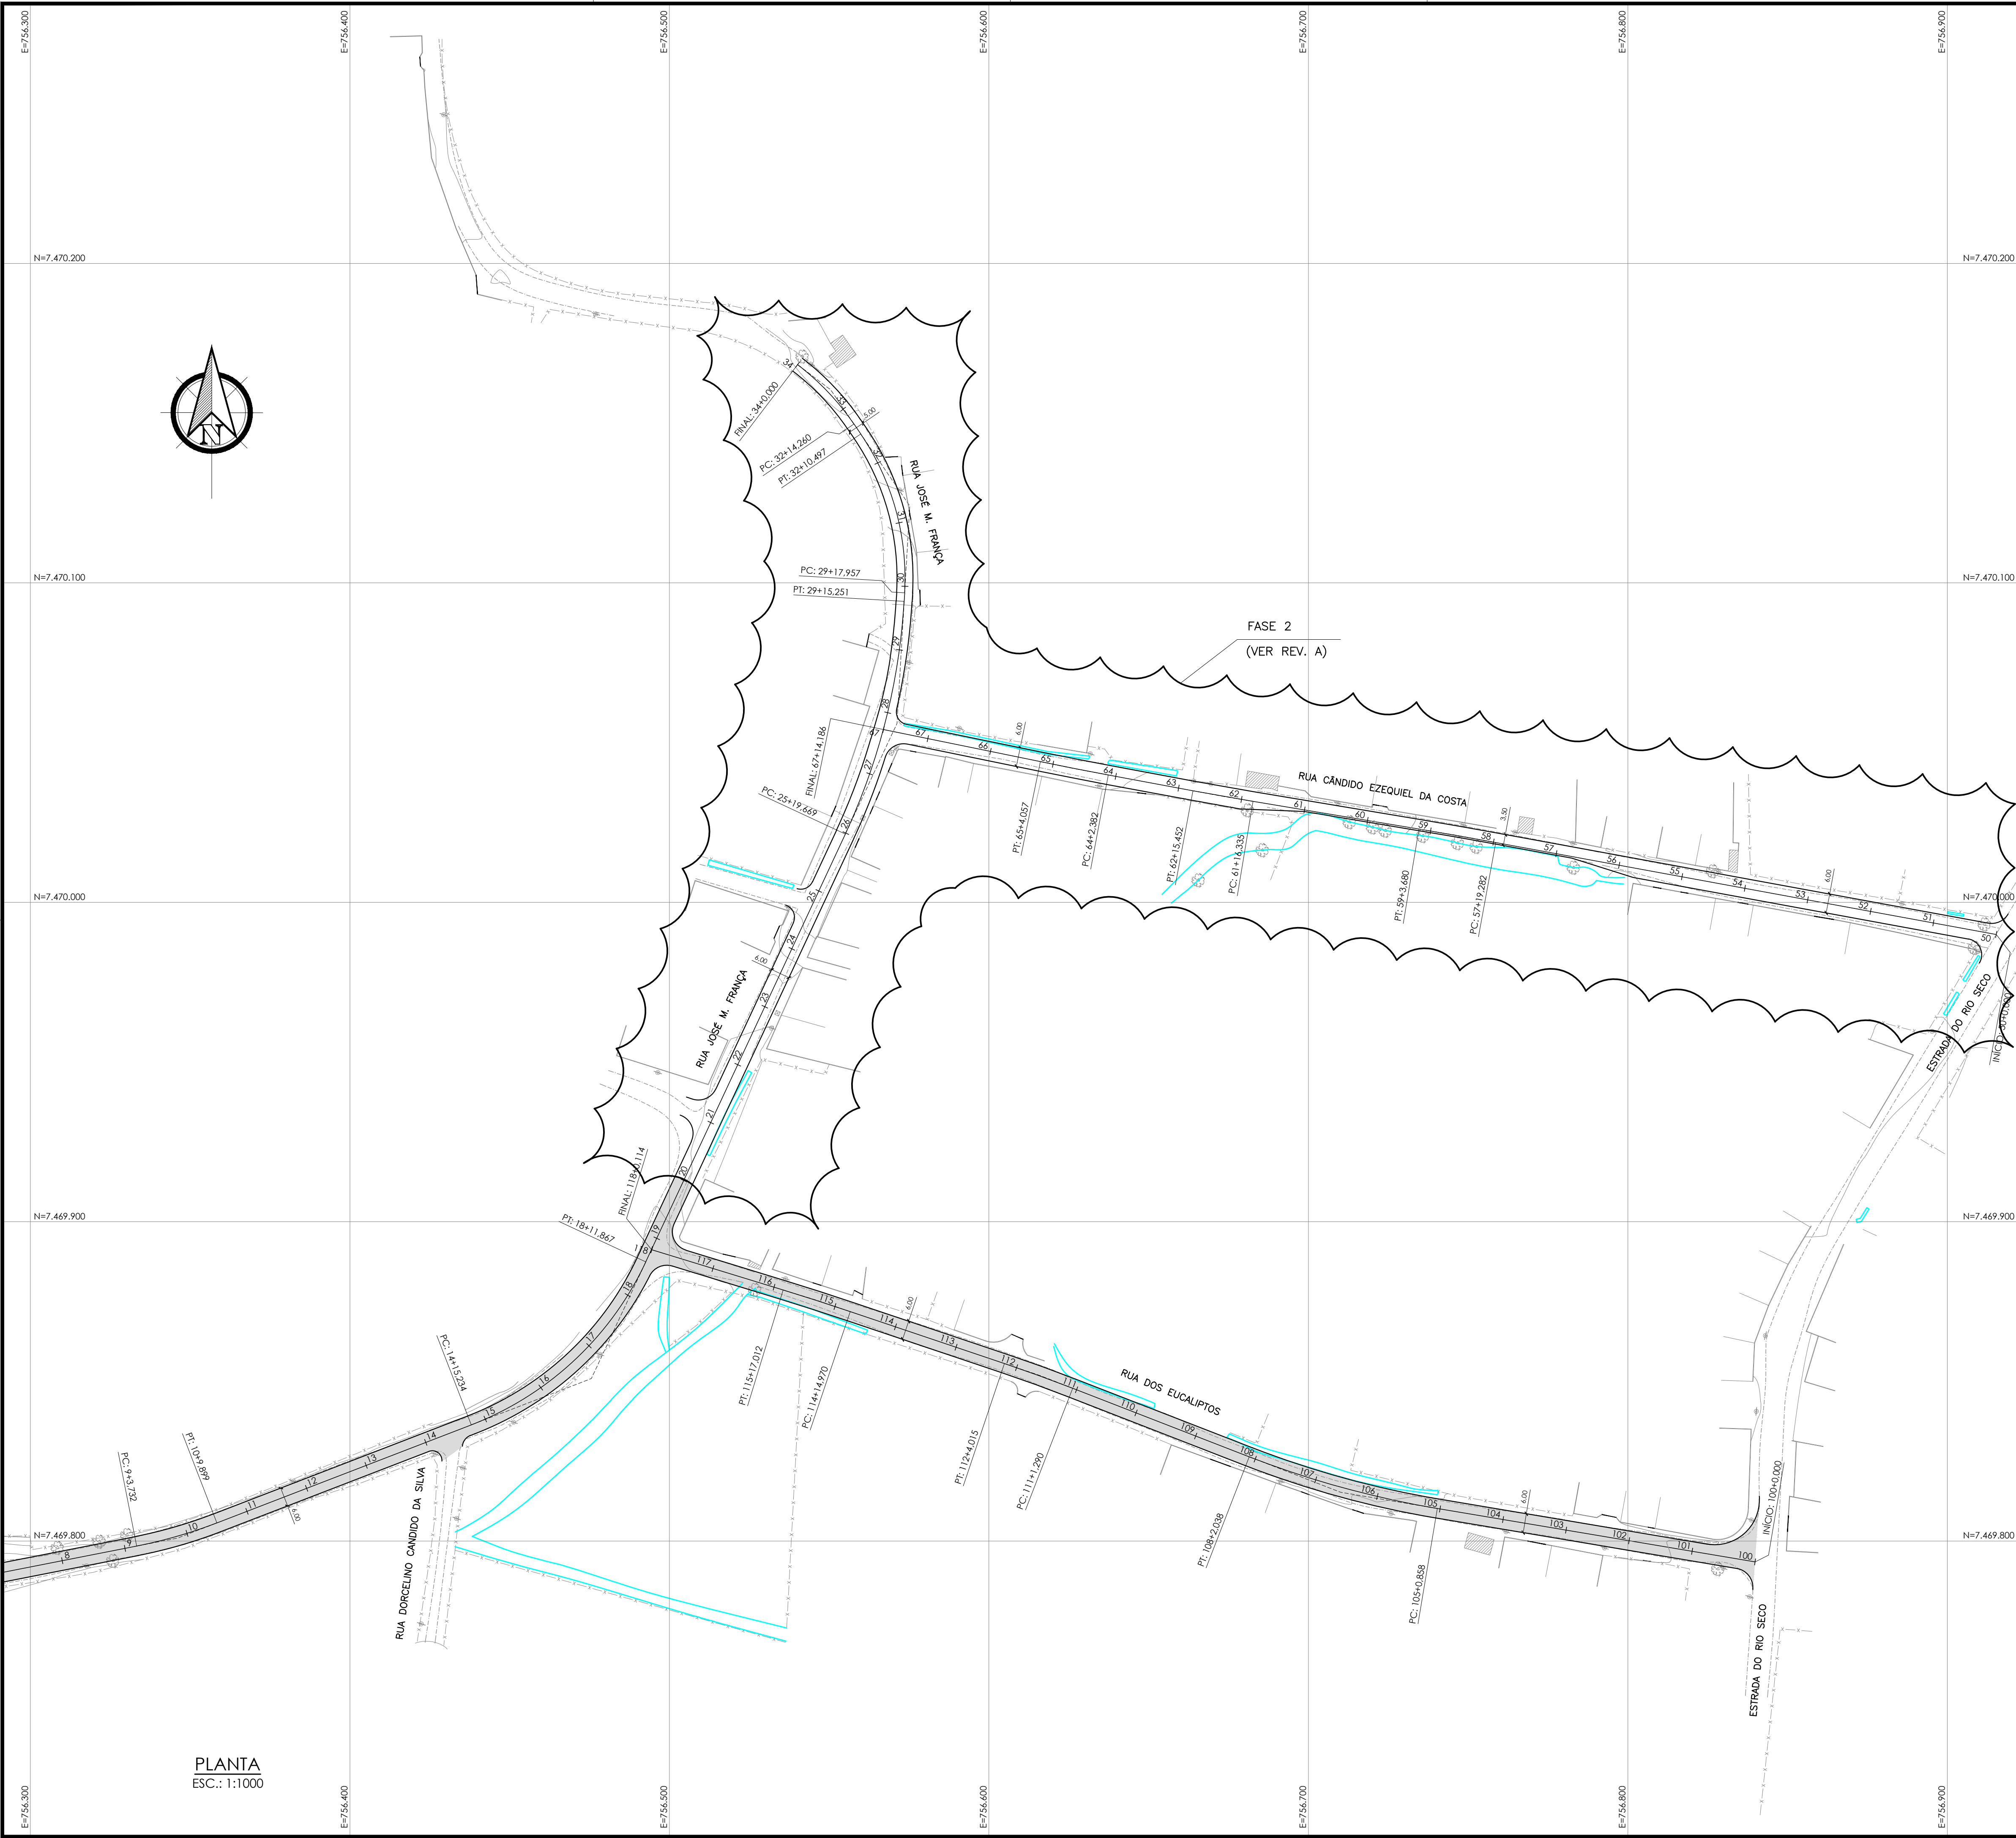

PLANTA
ESC.: 1:1000

NOTAS:

1. DIMENSÕES E ELEVACOES EM METRO, EXCETO ONDE INDICADO.

2. DISTANCIA ENTRE ESTACAS = 20m;

3. PARA DESENHOS DE PERFIL VER: DE-027.19-GEO-RIOS-003
DE-027.19-GEO-RIOS-004.

LEGENDA:

GEOMETRIA

MEIO RIO PROJETADO

EIXO PROJETADO

PISTA PROJETADA (FASE I)

TOPOGRAFIA

MURO

CONSTRUÇÃO

CERCA

BORDO DA RUA

POSTE

ÁRVORE

SEÇÃO TIPO:

RAMO 0

EST = 0+00 a 27+10,48

RAMO 50

EST = 50+00 a 55+15

RAMO 100

EST = 62+00 a 67+14,18

RAMO 150

variável

1%

3%

3%

1%

variável

6.00

LINHA DE ESTACUEAMENTO

RAMO 0

EST = 28+17,07 a 34+0,00

variável

1%

3%

3%

1%

variável

5.00

LINHA DE ESTACUEAMENTO

OBS.: 27+6,10 a 28+17,07 ESTACAS DE TRANSIÇÃO

RAMO 0

EST = 56+15 a 61+0,00

variável

0.50

3.00

variável

2%

1%

VALA EXISTENTE

OBS.: 55+15 a 56+15 e 61+00 a 62+00 ESTACAS DE TRANSIÇÃO

ARTICULAÇÃO:

01

RUA JOSÉ MENESSES FRANÇA

02

RUA JOSÉ MENESSES FRANÇA

RUA CÂNDIDO EZEQUIEL DA COSTA

RUA DOS EUCALIPTOS

RJ - 106

A		INCLUIA INDICAÇÃO DE 2ª FASE DE PROJETO		05/12/2019	PJB	MAOR	-
0		EMISSÃO INICIAL		27/08/2019	PJB	MAOR	-
REV.	DESCRIÇÃO			DATA	EXEC.	VERIF.	APROV.
EMITENTE				EXEC. PJB 27/08/19			
CONTRATO DE CONSULTORIA EM APOIO TÉCNICO DE ENGENHARIA E ARQUITETURA				DES. CVBB 27/08/19			
CONTRATO Nº 050/2019				VER. MAOR 27/08/19			
MARCELO ANTONIO OLIVEIRA DOS REIS CREA/RJ 1992100003				TETRIS Engenharia			
APPROVADO				SECRETÁRIO DE OBRAS E URBANISMO			
PREFEITURA SAQUAREMA TRABALHO E RESPEITO							
SECRETARIA DE OBRAS E URBANISMO							
TITULO				PROJETO BASICO DE GEOMETRIA PLANTA			
LOCAL				RUA JOSÉ MENESSES FRANÇA E OUTRAS RIO SECO (RUA DA LAMA)			
PROJETO				ARQ. ELETRÔNICO DE-027.19-GEO-RIOS-002			
NOME				Nº DE-027.19-GEO-RIOS-002			
ESCALA				1:1000			
DATA				AGOSTO/2019			
PRANCHA				002/002			

ISO A1: 841 x 594 mm