


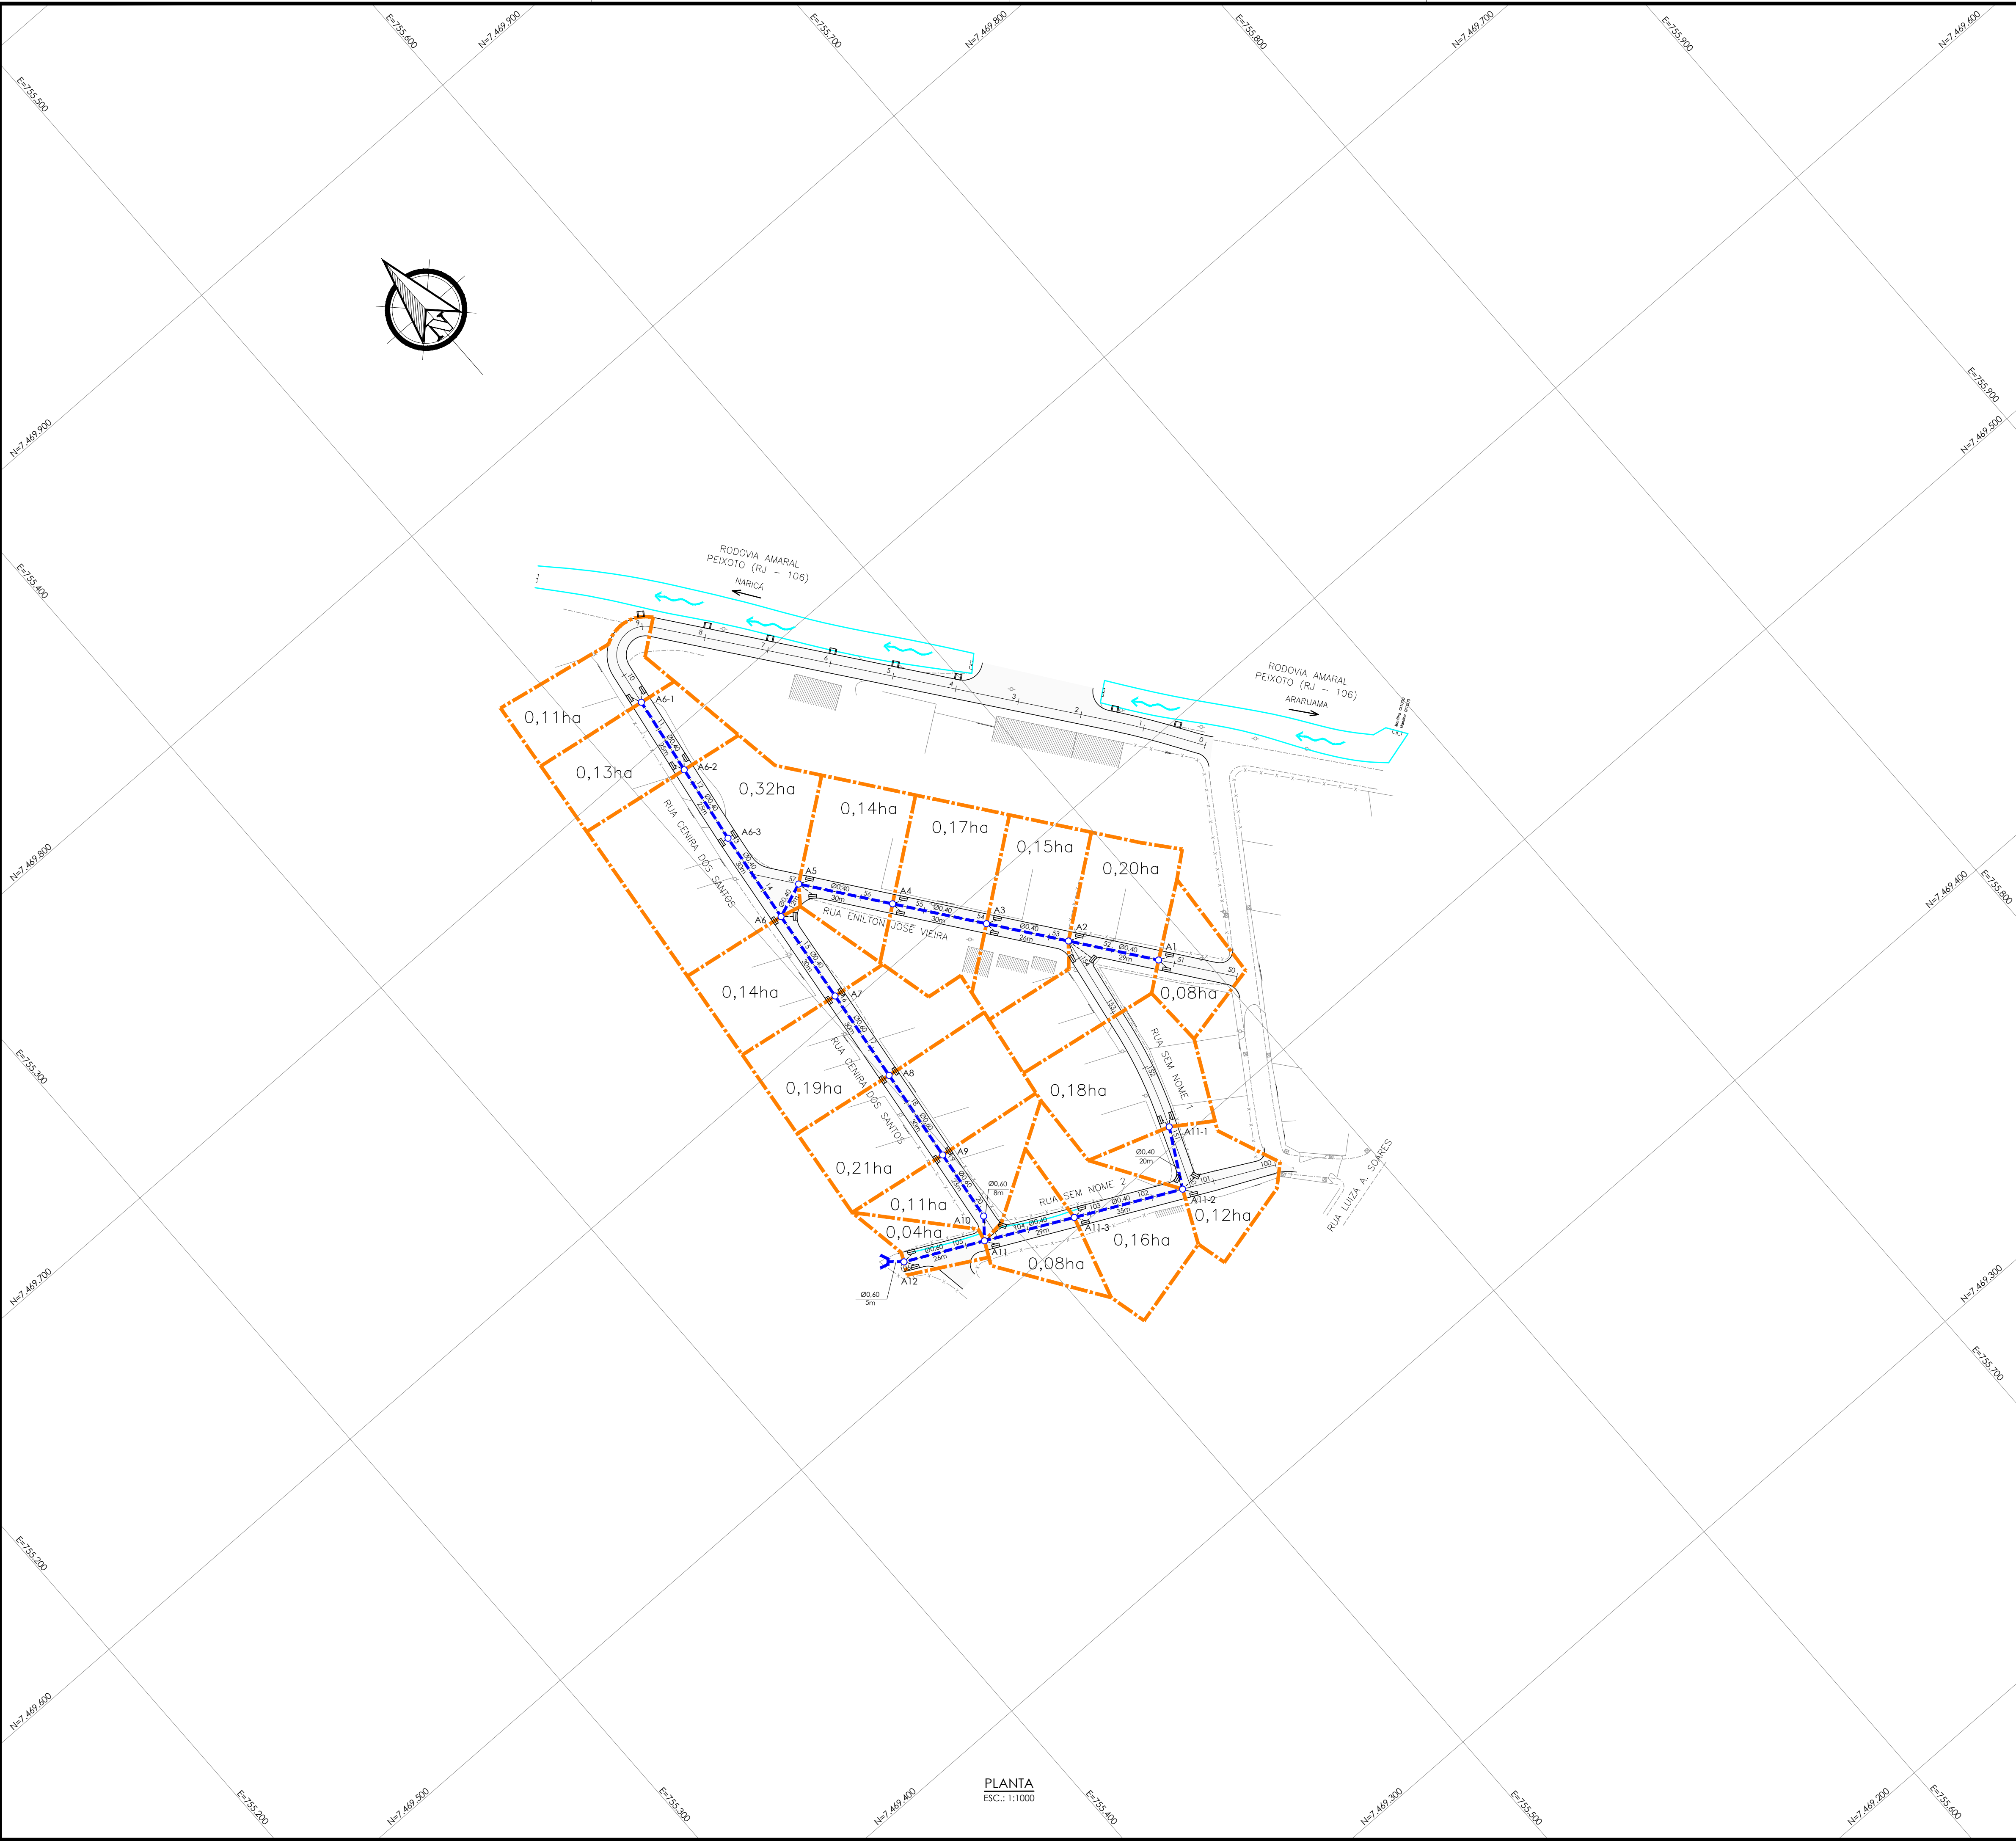

NOTAS:

- COORDENADAS UTM NO SISTEMA SIRGAS 2000 E COTAS REFERIDAS DO IBGE;
- DIMENSÕES E ELEVações EM METRO, EXCETO ONDE INDICADO;
- DISTÂNCIA ENTRE ESTACAS DE 20m;
- OS TUBOS SERÃO ASSENTES SOBRE BASE DE 1ª CLASSE;
- RAMAIS DE RALO: TUBO Ø0,40m, DECLIVIDADE DE 0,5% A 3%;
- UTILIZAR TUBOS PA-1, EXCETO ONDE INDICADO NOS PERFS;
- PARA DESENHOS DE PERFIL VER: DE-027.19-DRE-ALV-002.

LEGENDA:

DRENAGEM

- MEIO RIO PROJETADO
- EIXO PROJETADO
- PISTA PROJETADA
- REDE PROJETADA
- CAIXA DE RALO
- PV (POÇO DE VISITA)
- BOCA DE BUEIRO
- SAÍDA D'ÁGUA

TOPOGRAFIA

- MURO
- CONSTRUÇÃO
- CERCA
- BORDO DA RUA
- POSTE
- ÁRVORE

BACIA

- 0,21ha LIMITE E ÁREA DA BACIA

0	EMIÇÃO INICIAL		05/07/2019	PJB	MAOR	-
REV.	DESCRIÇÃO	DATA	EXEC.	VERIF.	APROV.	
EMITENTE: CONTRATO DE CONSULTORIA EM APOIO TÉCNICO DE ENGENHARIA E ARQUITETURA CONTRATO Nº 050/2019						
MARCELO ANTÔNIO OLIVEIRA DOS REIS CREA/RJ: 1992100003			EXEC. PJB 05/07/19 DES. CVBB 05/07/19 VER. MAOR 05/07/19			
 PREFEITURA SAQUAREMA TRABALHO E RESPEITO			APROVADO SECRETÁRIO DE OBRAS E URBANISMO			
TÍTULO PROJETO BÁSICO DE DRENAGEM PLANTA DE BACIA HIDROGRÁFICA E DRENAGEM						
LOCAL RUA CENIRA DOS SANTOS E OUTRAS BARRIO ALVORADA 1			ARG. ELETRÔNICO DE-027.29-DRE-ALV-001			
PROJETO			Nº DE-027.19-DRE-ALV-001			
NOME			ESCALA 1:1000		PRANCHA JULHO/2019 001/001	

ISO A1: 841 x 594 mm