


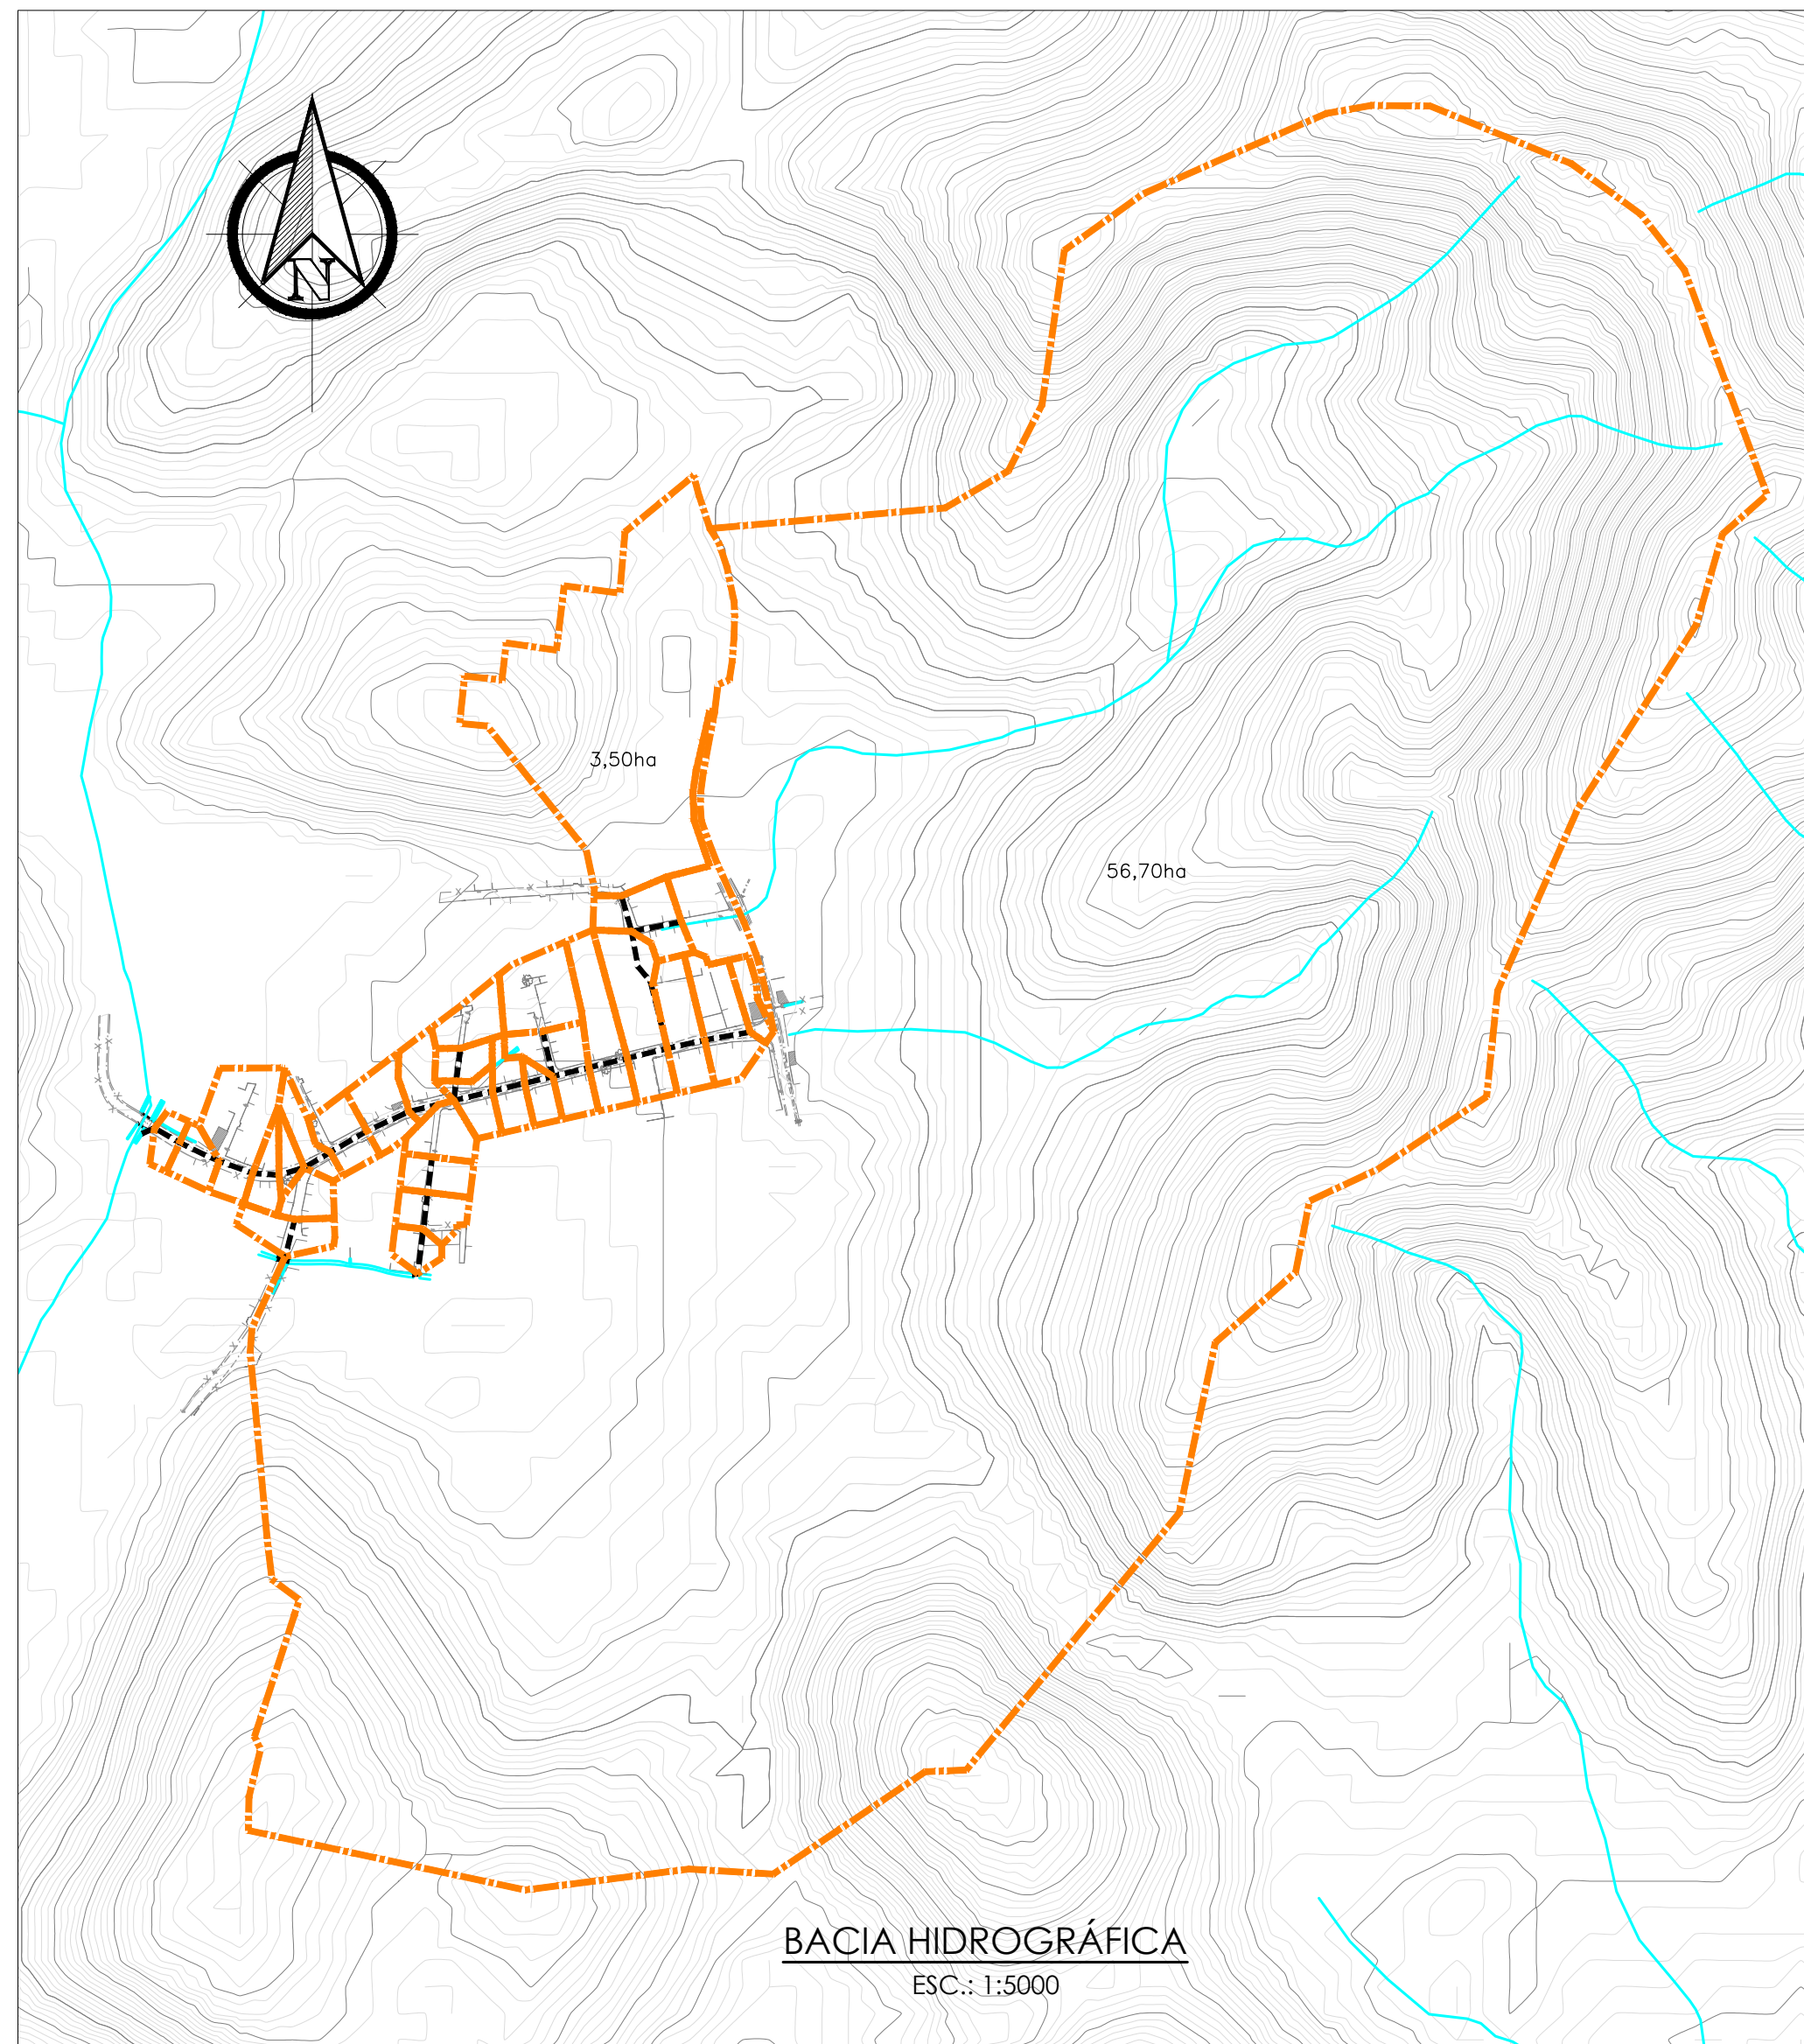

	- LIMITE E ÁREA DA BACIA
	- REDE PROJETADA
	- PV (POÇO DE VISITA)
	- BOCA DE BUEIRO
	- DISSIPADOR DE ENERGIA

[illegible]