


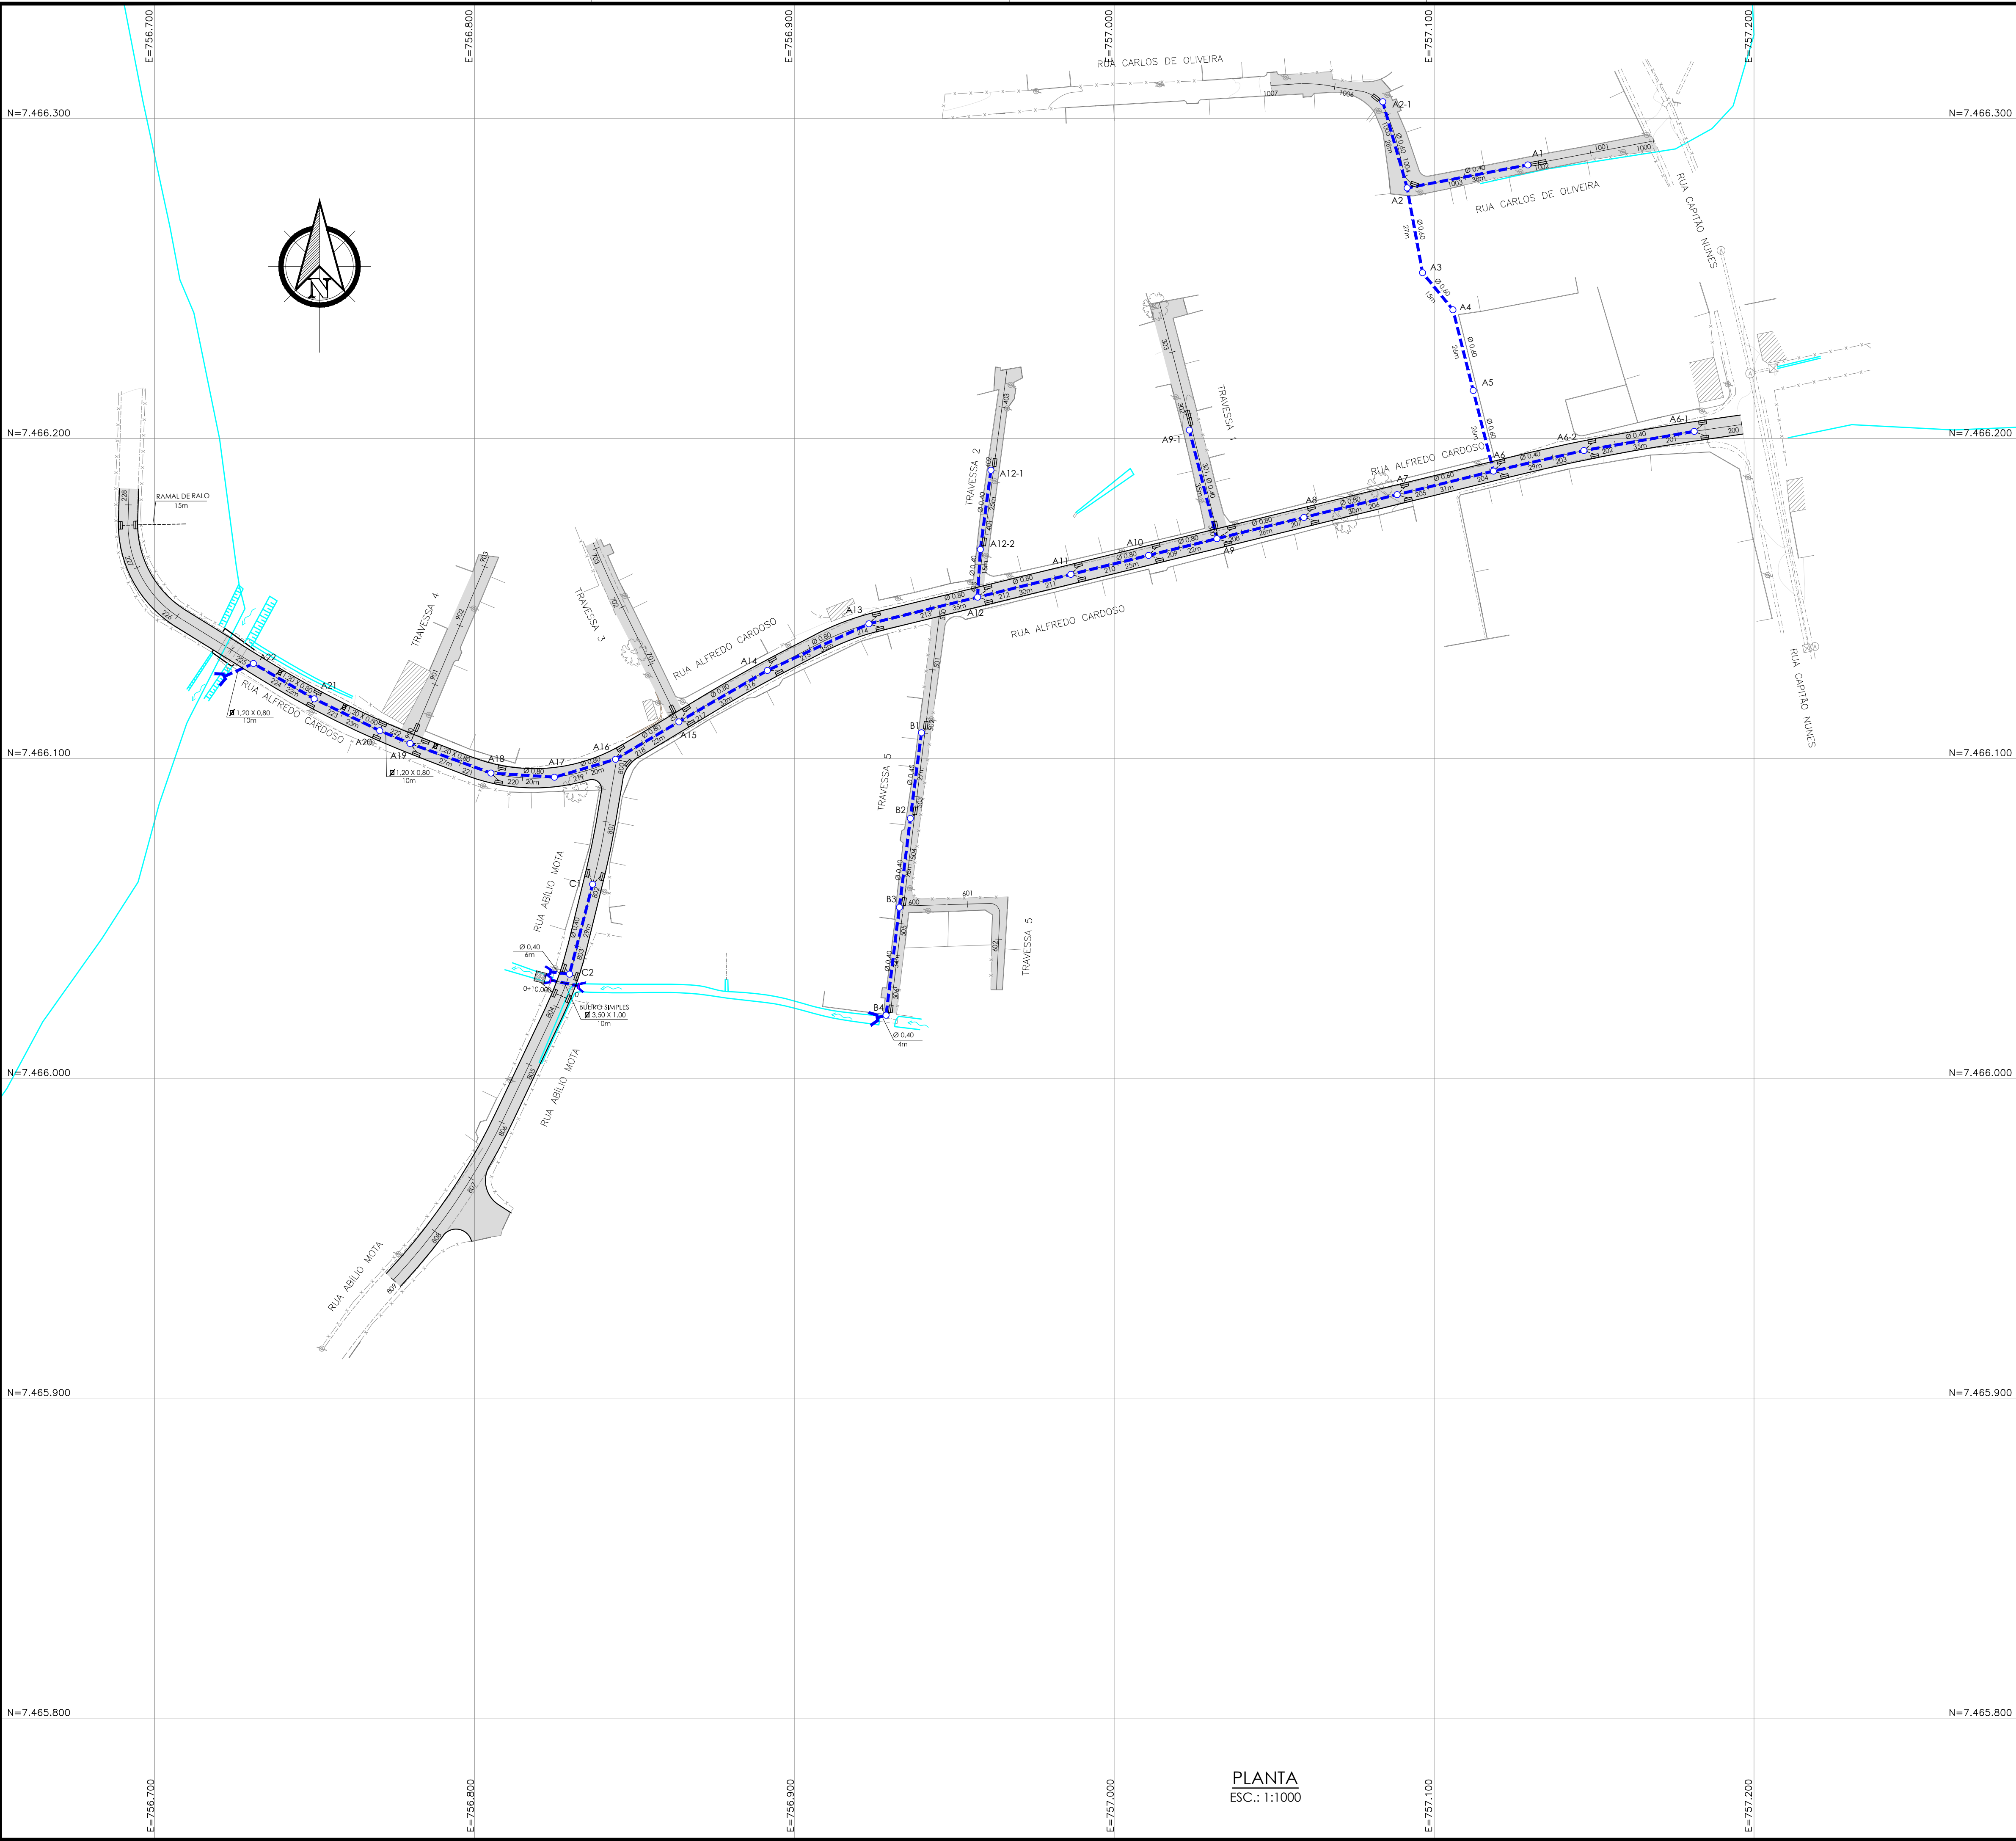

- NOTAS:
- COORDENADAS UTM NO SISTEMA SIRGAS 2000 E COTAS REFERIDAS DO IBGE;
 - DIMENSÕES E ELEVACOES EM METRO, EXCETO ONDE INDICADO;
 - DISTANCIA ENTRE ESTACAS DE 20m;
 - OS TUBOS SERAO ASSENTES SOBRE BASE DE 1ª CLASSE;
 - RAMAIS DE RALO: TUBO Ø0,40m, DECLIVIDADE DE 0,5% A 3%;
 - UTILIZAR TUBOS PA-1, EXCETO ONDE INDICADO NOS PERFIS;
 - PARA DESENHOS DE PERFIL VER: DE-027.19-DRE-BAR1-003; DE-027.19-DRE-BAR1-004.

LEGENDA:

DRENAGEM

- MEIO FIO PROJETADO
- EIXO PROJETADO
- PISTA PROJETADA
- REDE PROJETADA
- CAIXA DE RALO
- PV (POÇO DE VISITA)
- BOCA DE BUEIRO
- DISSIPADOR DE ENERGIA

TOPOGRAFIA

- MURO
- CONSTRUÇÃO
- CERCA
- BORDO DA RUA
- POSTE
- ÁRVORE

0		EMISSION INICIAL	12/08/2019	PJB	MAOR	-
REV.	DESCRICAO		DATA	EXEC.	VERIF.	APROV.
EMITENTE: CONTRATO DE CONSULTORIA EM APOIO TECNICO DE ENGENHARIA E ARQUITETURA CONTRATO Nº 050/2019			EXEC. PJB 12/08/19			
MARCELO ANTONIO OLIVEIRA DOS REIS CREA/RN 1992100003			DES. CVBB 12/08/19			
			VER. MAOR 12/08/19			
 PREFEITURA SQUAREMA TRABALHO E RESPEITO			APPROVADO			
SECRETARIA DE OBRAS E URBANISMO			SECRETARIO DE OBRAS E URBANISMO			
TITULO PROJETO BASICO DE DRENAGEM PLANTA DE BACIA HIDROGRAFICA						
LOCAL RUA ALFREDO CARDOSO E OUTRAS BARRIO BARREIRA 1			ARG. ELETRONICO DE-027.29-DRE-BAR1-002			
PROJETO			Nº DE-027.19-DRE-BAR1-002			
NOME			ESCALA INDICADA	DATA AGOSTO/2019	PRANCHA 001/001	

ISO A1 841 x 594 mm