

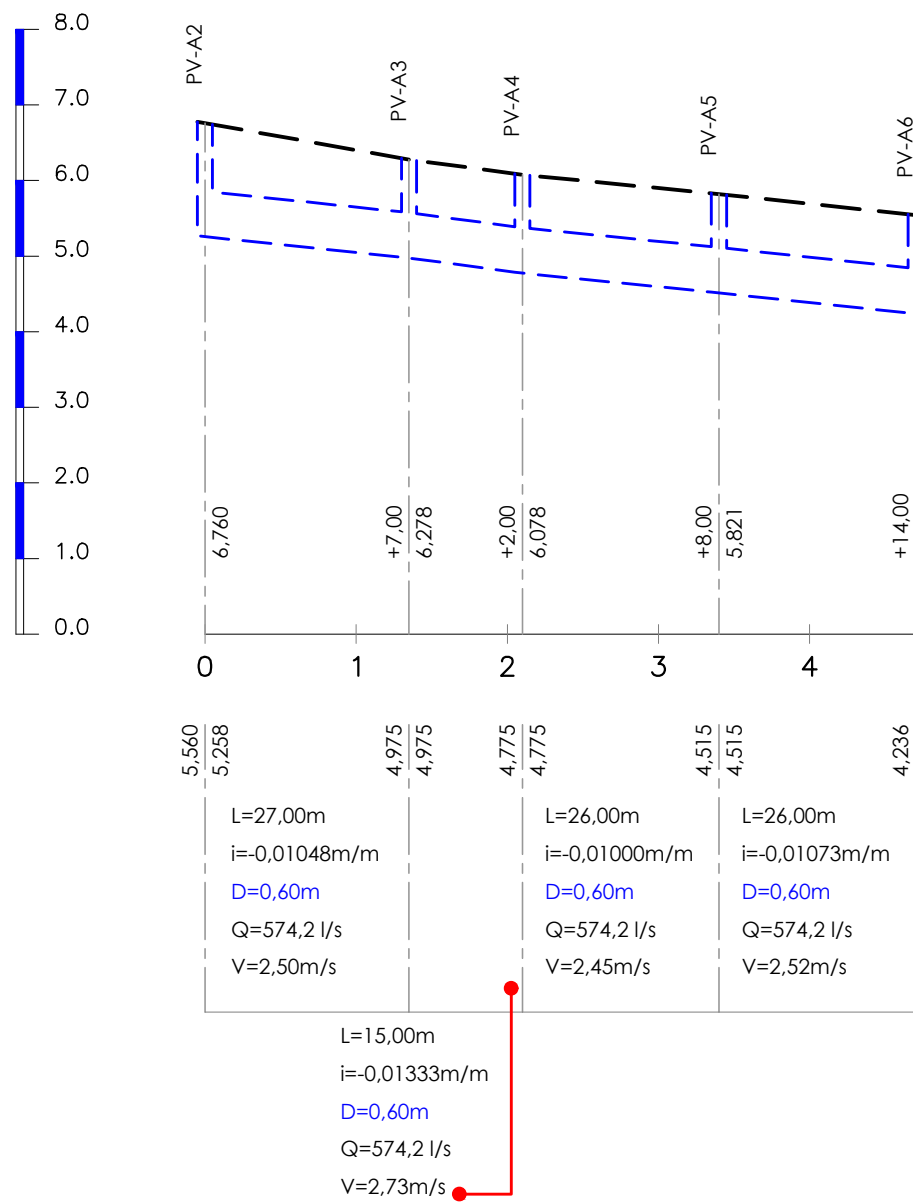



RUA CARLOS DE OLIVEIRA

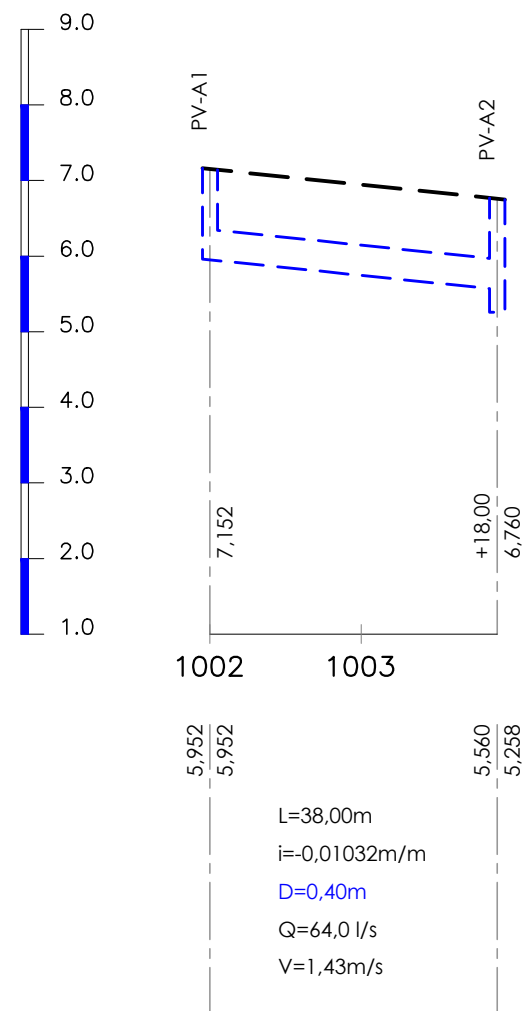

RUA ALFREDO CARDOSO

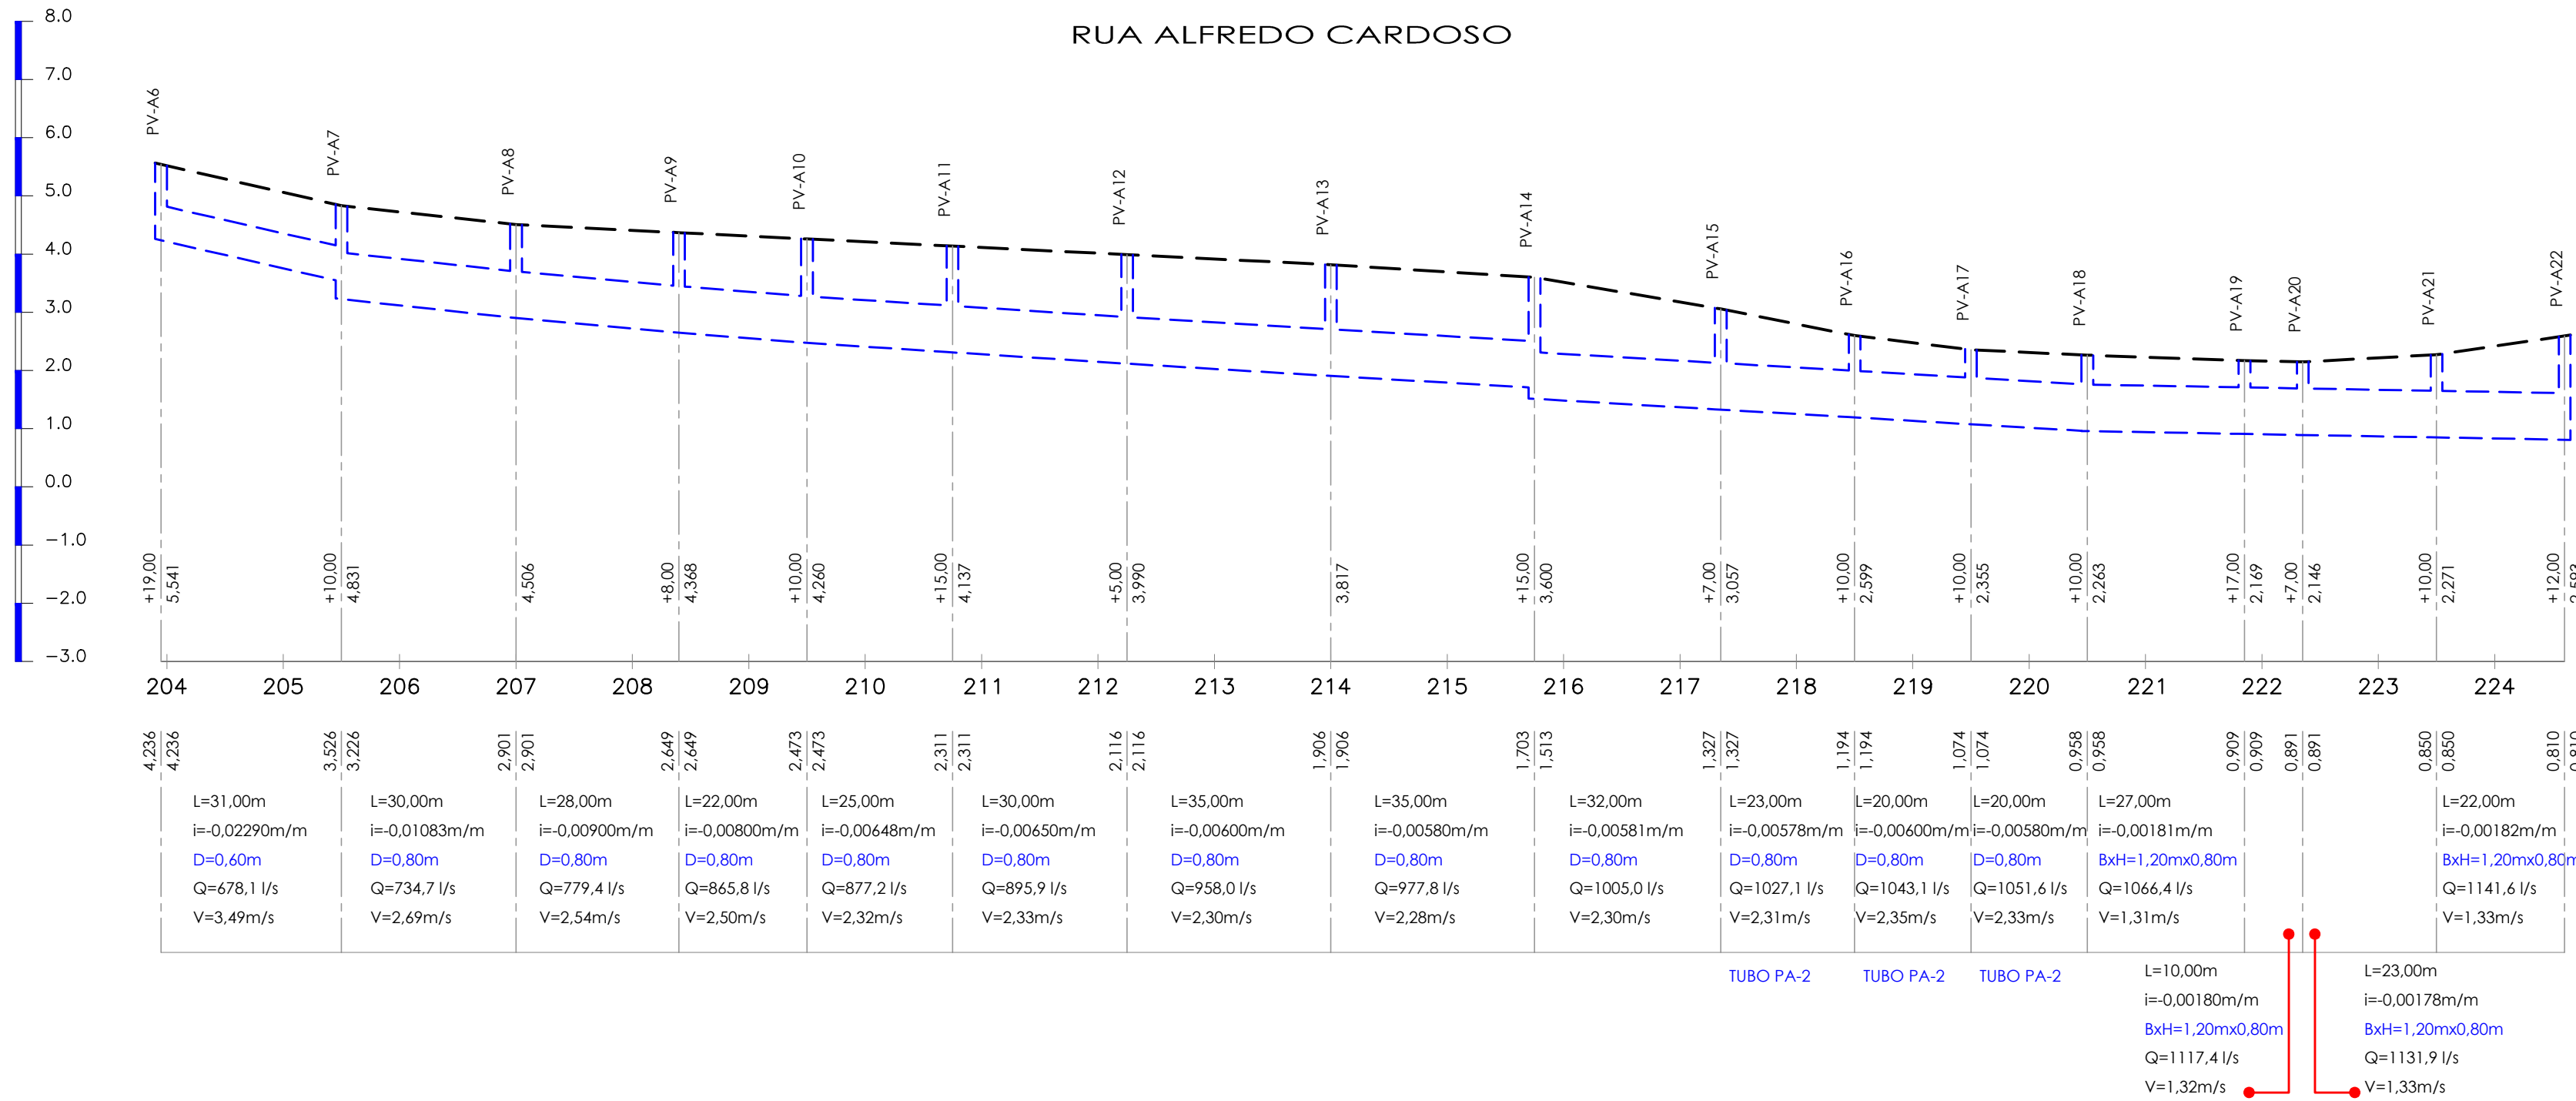

RUA ALFREDO CARDOSO
DESÁGUE

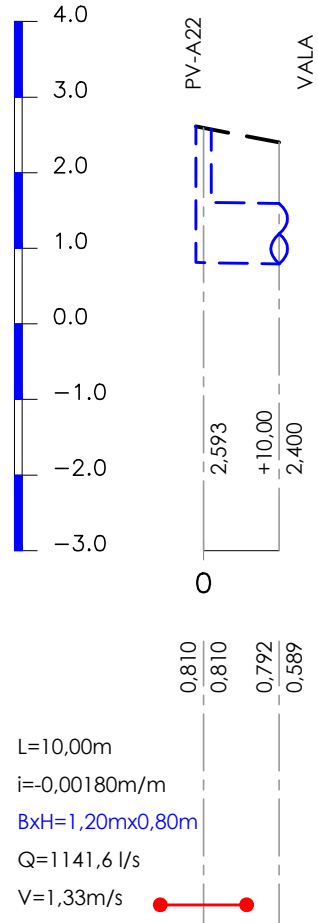


NOTAS:

- COORDENADAS UTM NO SISTEMA SIRGAS 2000 E COTAS REFERIRAS DO IBGE;
- DIMENSÕES E ELEVACOES EM METROS, EXCETO ONDE INDICADO;
- DISTANCIA ENTRE AS ESTACAS DE 20m;
- UTILIZAR TUBOS PA-2, ONDE INDICADO, DEMAIS TRECHOS UTILIZAR TUBOS PA-1, ASSENTES SOBRE BASE DE 1ª CLASSE;
- PARA DESENHO EM PLANTA VER: DE-027.19-DRE-BAR1-002.

LEGENDA:

PERFIL
GREIDE PROJETADO
REDE PROJETADA

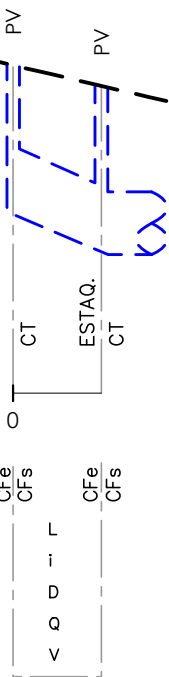

ESTAG.=ESTAQUEAMENTO FRACIONÁRIO (m)
CT= COTA TOPO (m)
CFe= COTA FUNDO ENTRADA (m)
CFs= COTA FUNDO SAÍDA (m)
L= EXTENSÃO (m)
i= DECLIVIDADE (m/m)
D= DIÂMETRO (m)
Q= VAZÃO (l/s)
V= VELOCIDADE (m/s)

0	EMISSAO INICIAL	12/08/2019	PJB	MAOR	-
REV.	DESCRIÇÃO	DATA	EXEC.	VERIF.	APROV.
EMITENTE: CONTRATO DE CONSULTORIA EM APOIO TÉCNICO DE ENGENHARIA E ARQUITETURA CONTRATO Nº 050/2019		MARCELO ANTÔNIO OLIVEIRA DOS REIS CREA/RN 1992100003		EXEC. PJB 12/08/19 DES. CVBB 12/08/19 VER. MAOR 12/08/19	
 PREFEITURA SQUAREMA TRABALHO E RESPEITO		APPROVADO SECRETÁRIO DE OBRAS E URBANISMO			
SECRETARIA DE OBRAS E URBANISMO					
PROJETO BASICO DE DRENAGEM PERFIL					
LOCAL RUA ALFREDO CARDOSO E OUTRAS BAIRRO BARREIRA 1		ARG. ELETRÔNICO DE-027.19-DRE-BAR1-003			
PROJETO		Nº DE-027.19-DRE-BAR1-003		ESCALA H=1:1000 V=1:100	
NOME		DATA AGOSTO/2019		PRANCHA 001/002	