


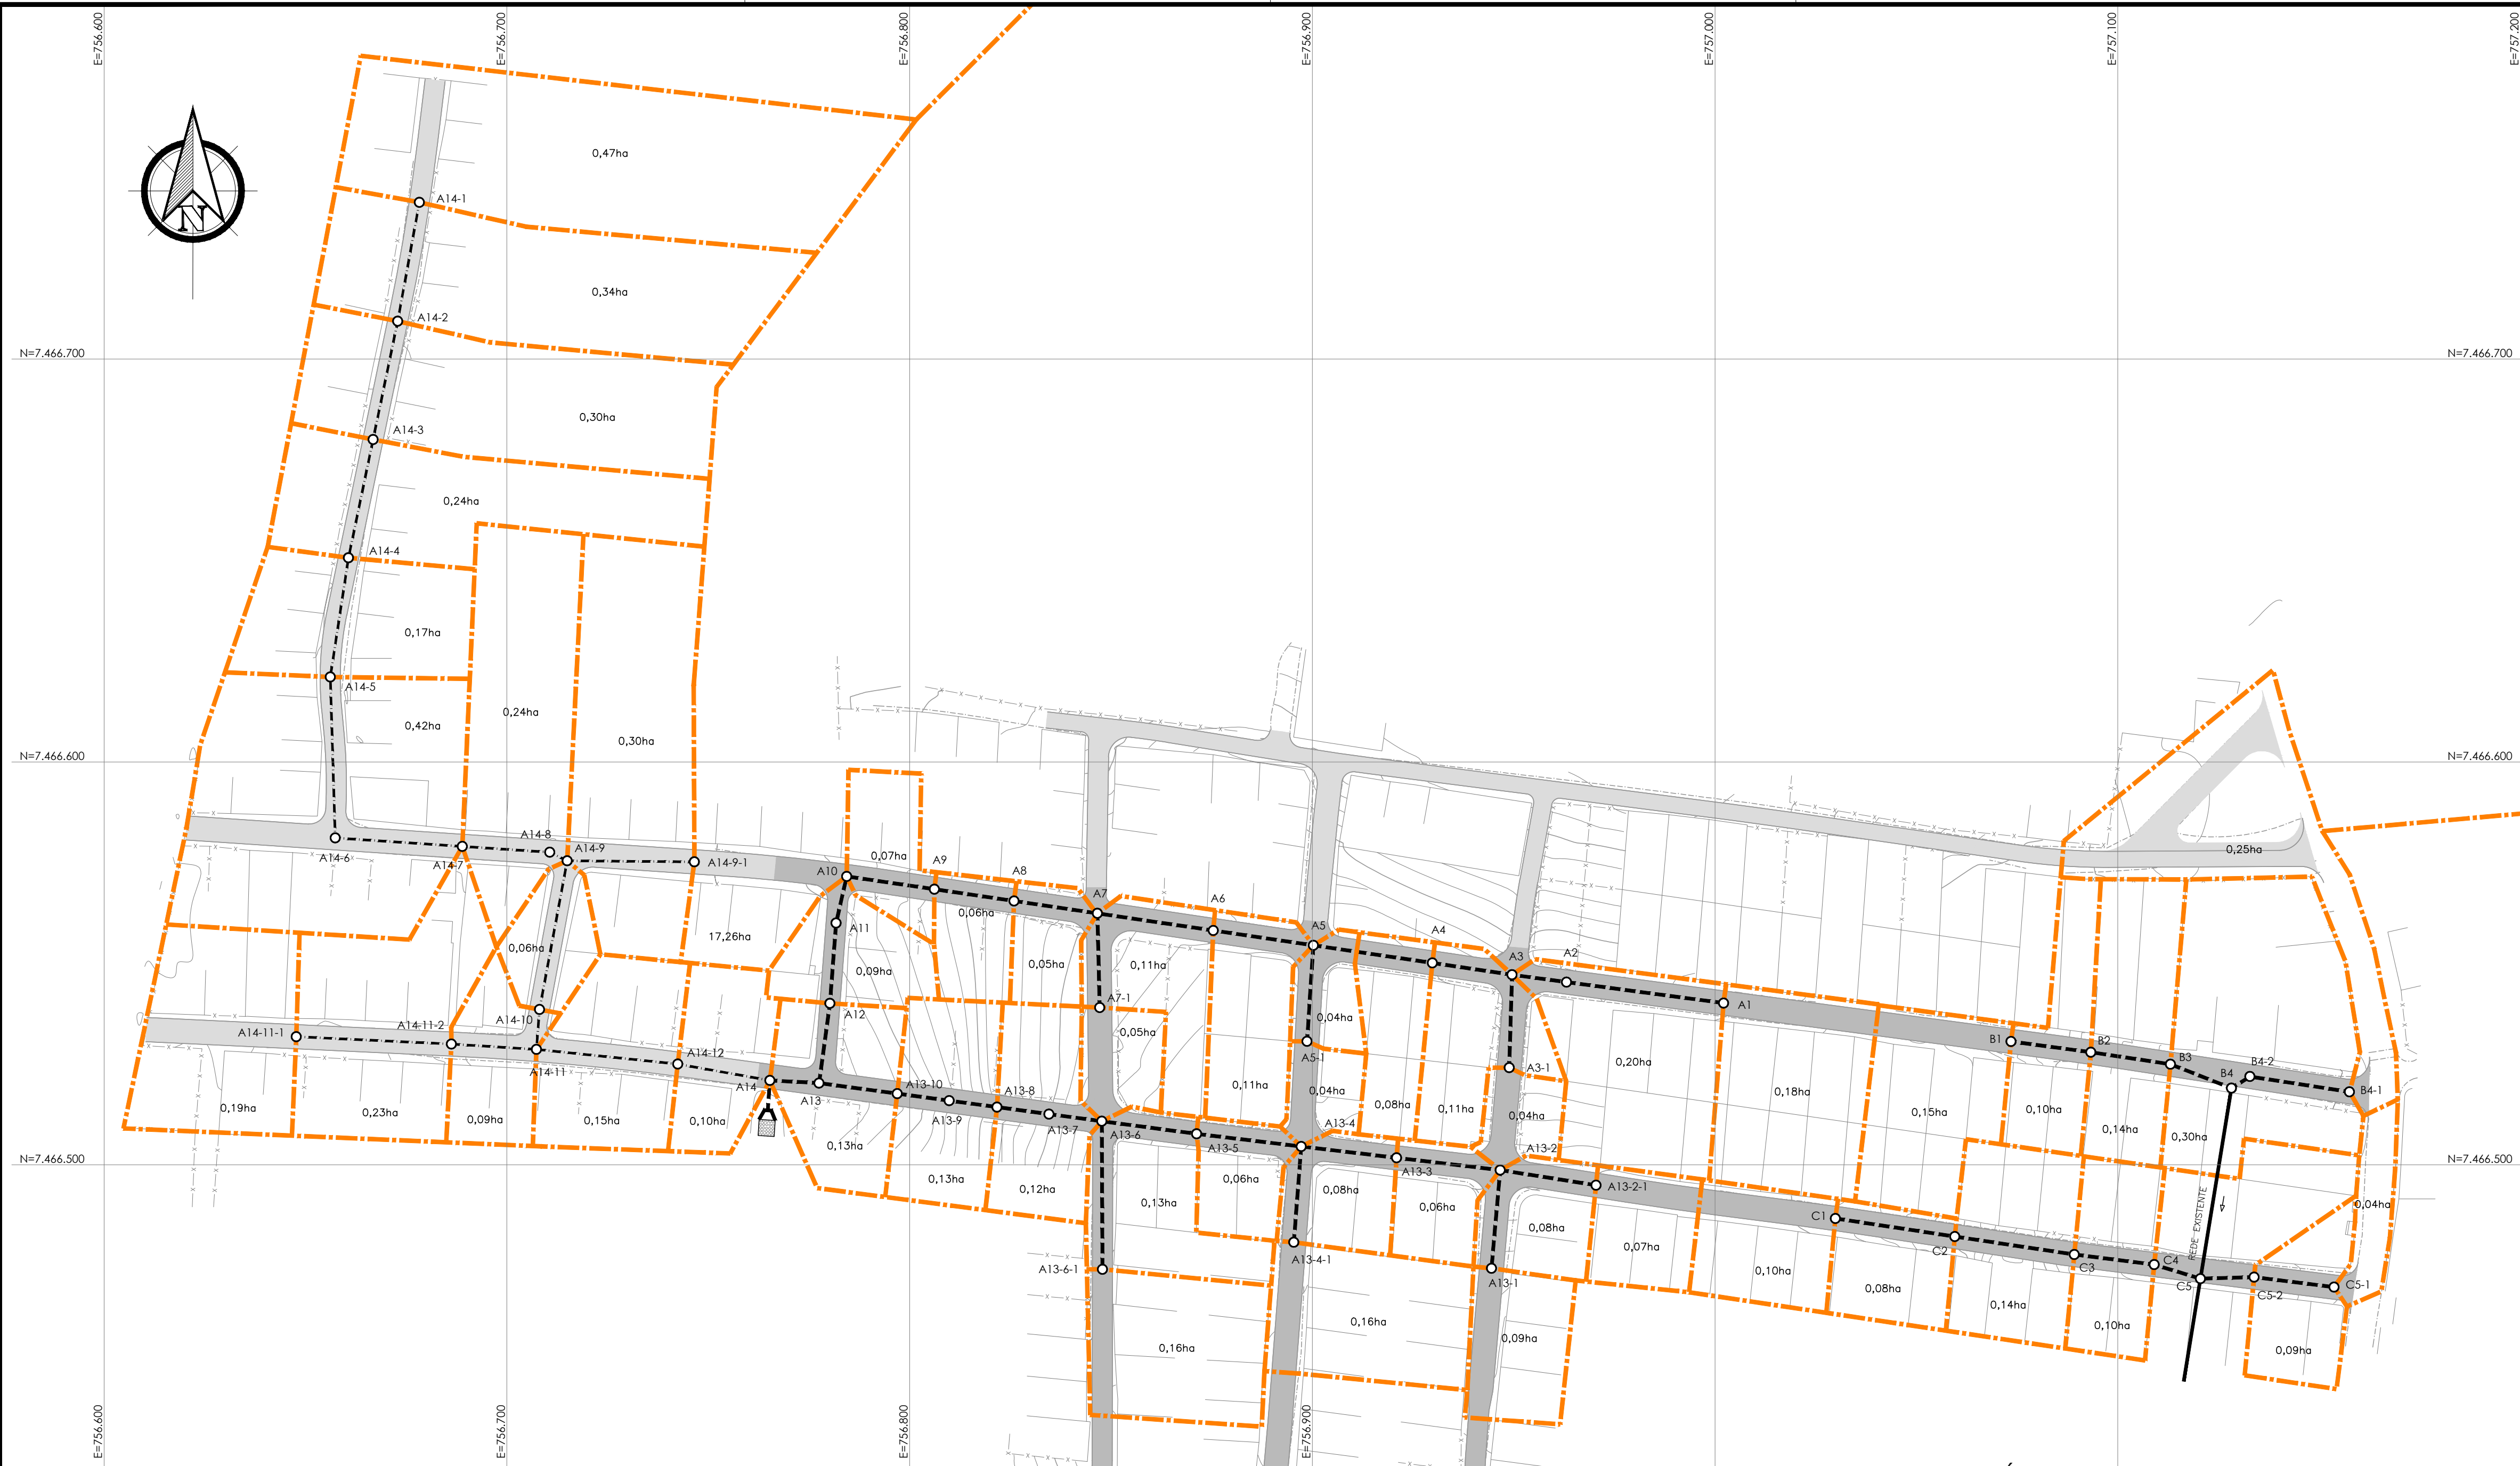

NOTAS:

1. AS ÁREAS DE CONTRIBUIÇÃO INDICADAS ESTÃO EM HECTARES (HA).

LEGENDA:

- LIMITE E ÁREA DA BACIA
- REDE PROJETADA (FASE 1)
- REDE PROJETADA (FASE 2)
- REDE EXISTENTE
- PV (POÇO DE VISITA)
- BOCA DE BUEIRO
- DISSIPADOR DE ENERGIA

0	EMIÇÃO INICIAL	13/08/2019	PJB	MAOR	-
REV.	DESCRIÇÃO	DATA	EXEC.	VERIF.	APROV.
EMITENTE: CONTRATO DE CONSULTORIA EM APOIO TÉCNICO DE ENGENHARIA E ARQUITETURA CONTRATO Nº 050/2019					
MARCELO ANTÔNIO OLIVEIRA DOS REIS CREA/RN 1992100003			EXEC. PJB	13/08/19	
			DES. CVBB	13/08/19	
			VER. MAOR	13/08/19	

PREFEITURA SIQUEMEMA
TRABALHO E RESPEITO

APPROVADO

SECRETÁRIO DE OBRAS E URBANISMO

SECRETARIA DE OBRAS E URBANISMO

TÍTULO: PROJETO BÁSICO DE DRENAGEM
PLANTA DE BACIA HIDROGRÁFICA

LOCAL: RUA DO JAMELÃO E OUTRAS
LOTEAMENTO BARREIRA (MADRESSILVA)

PROJETO: Nº DE-027.19-DRE-BAR2-001
ESCALA: INDICADA
DATA: AGOSTO/2019
PRANCHA: 001/001

ISO A1: 841 x 594 mm