




RUA DA MANGUEIRA (FASE 1)

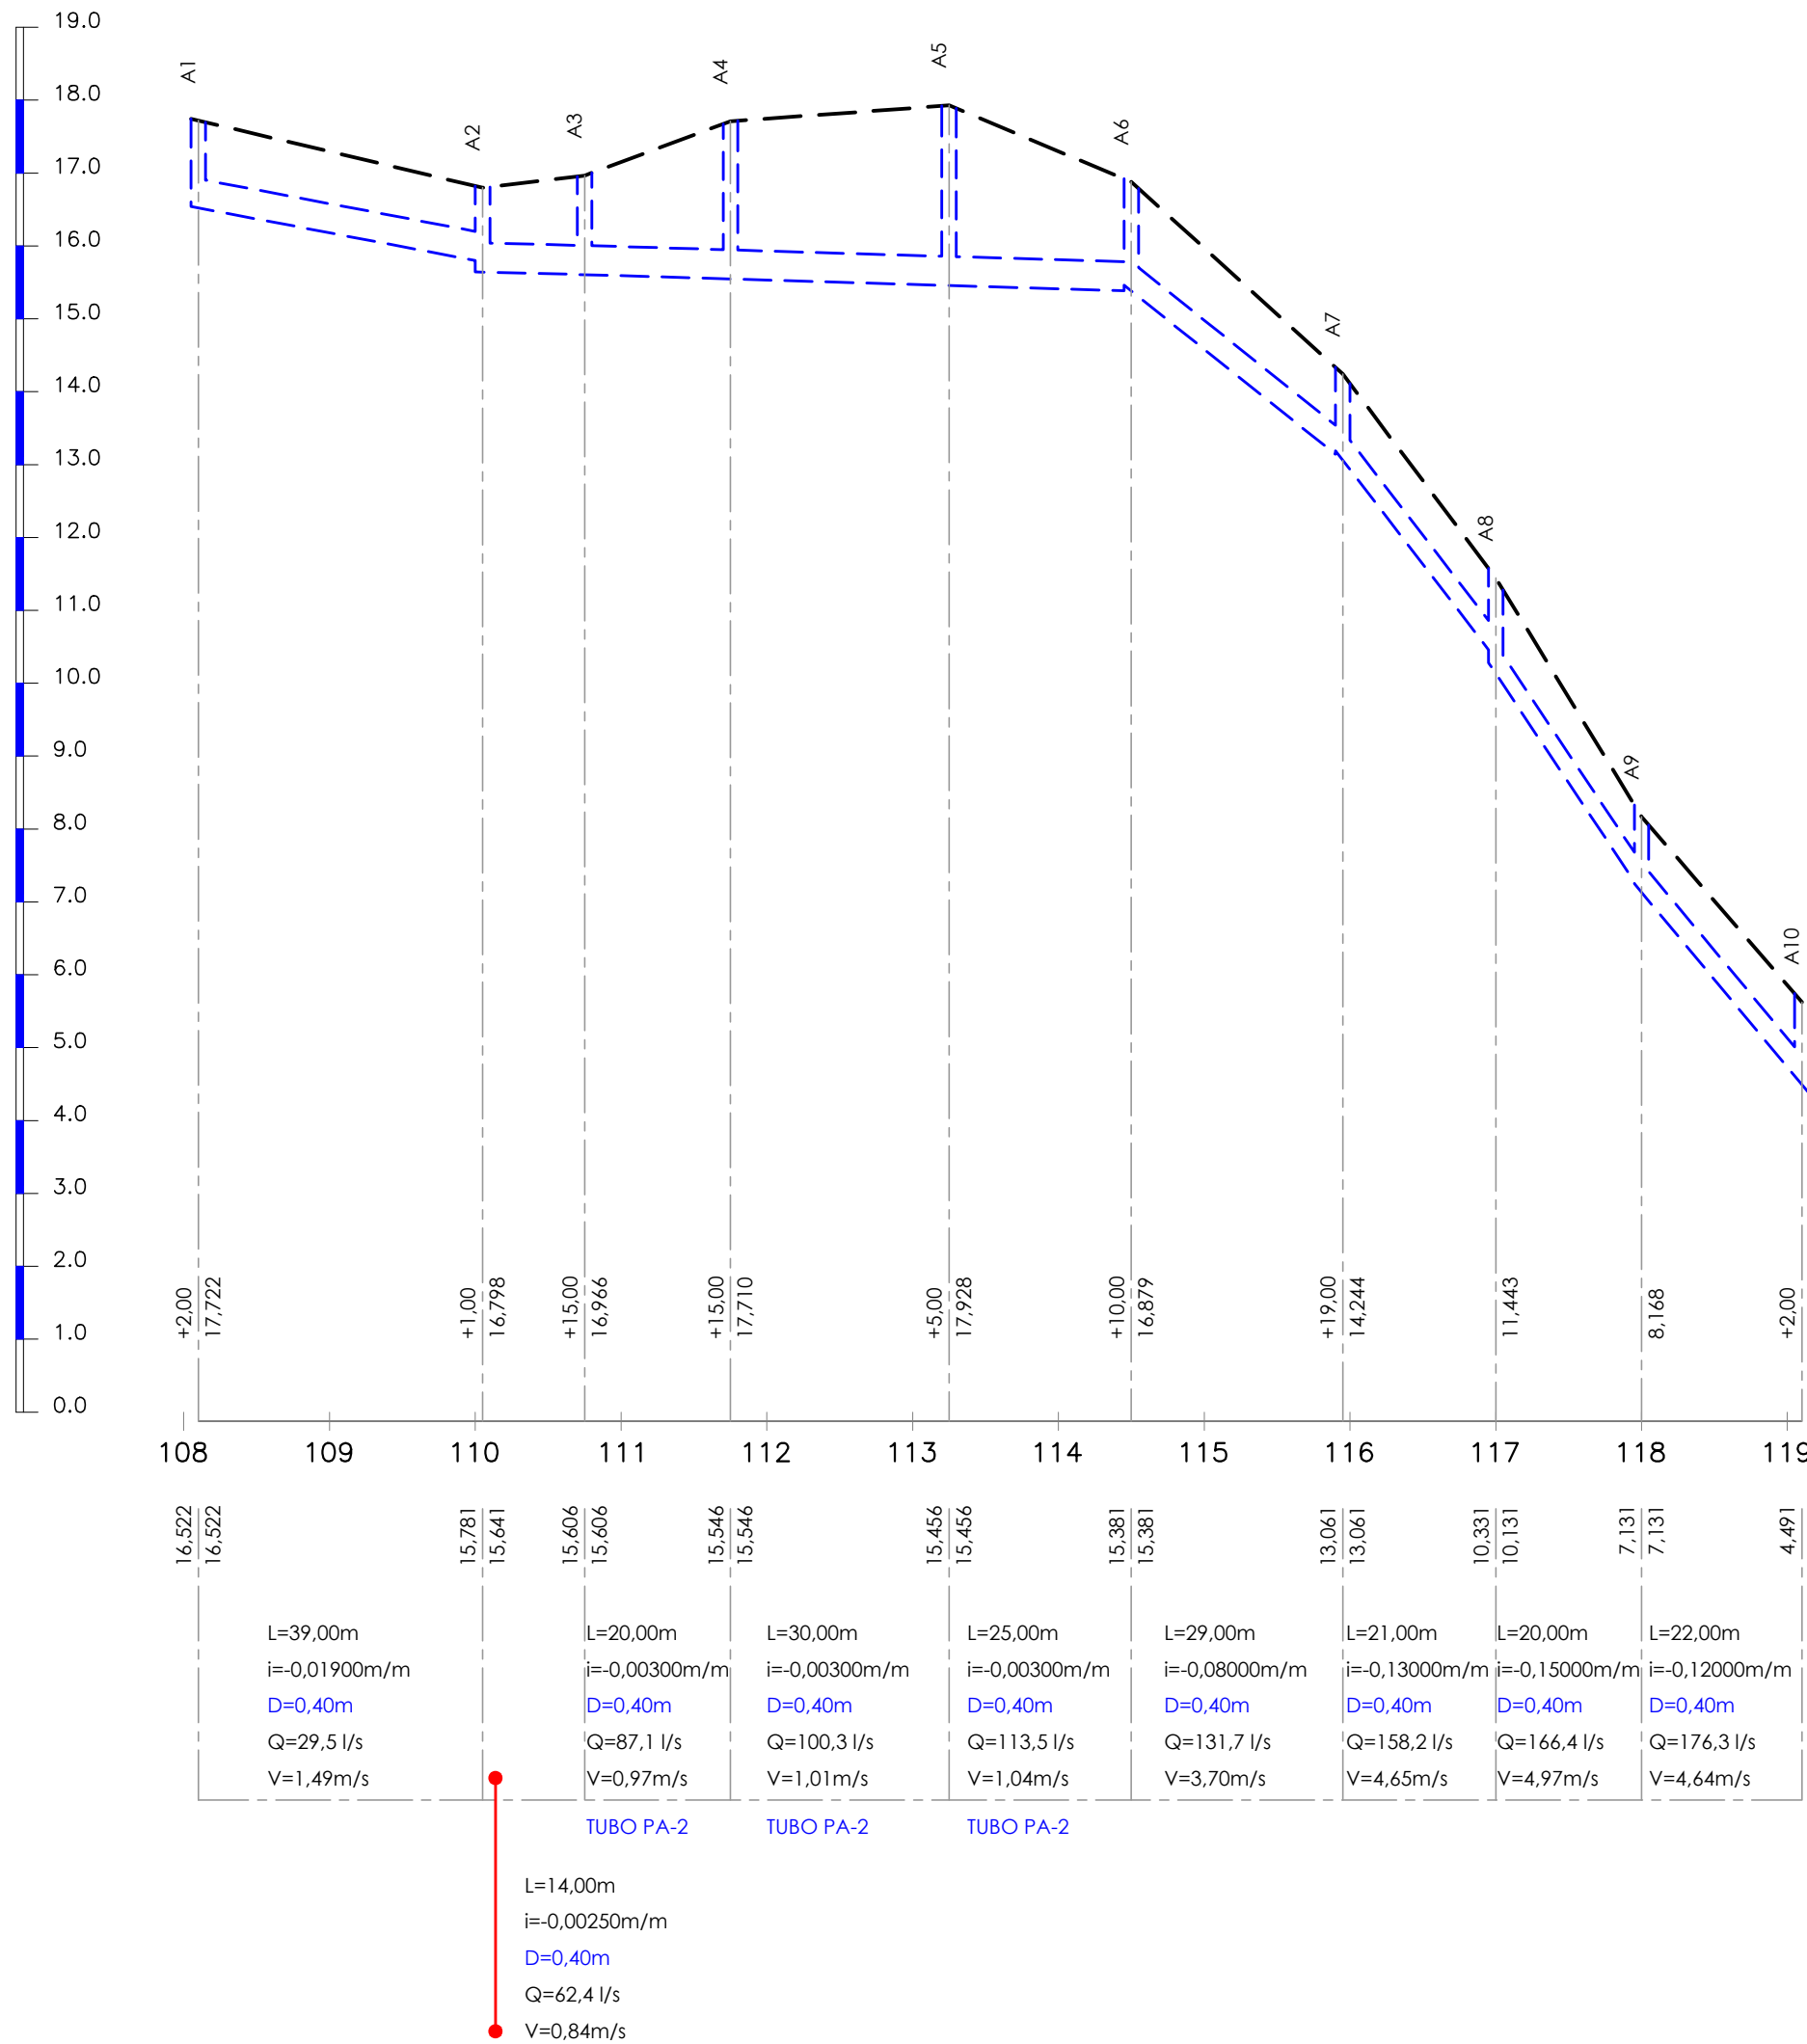


RUA SEM NOME 1 (FASE 1)

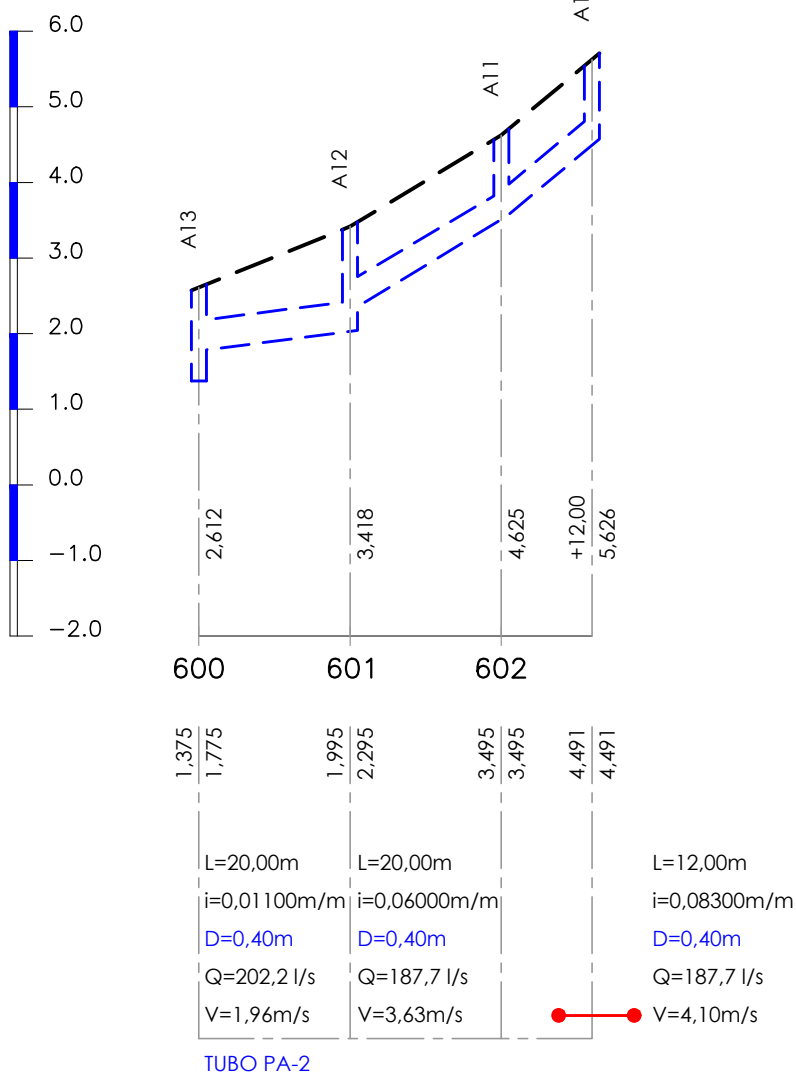


RUA DO JAMELÃO (FASE 1)

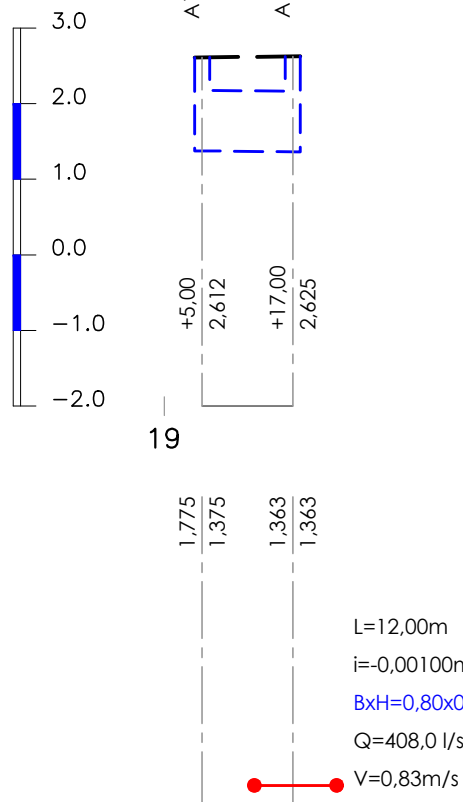


RUA DO JAMELÃO
DESÁGUE (FASE 1)

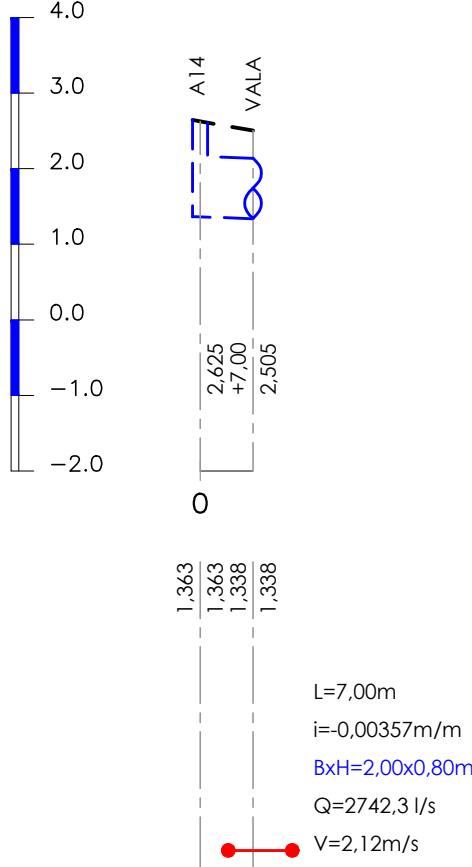


RUA ARAÇA (FASE 1)

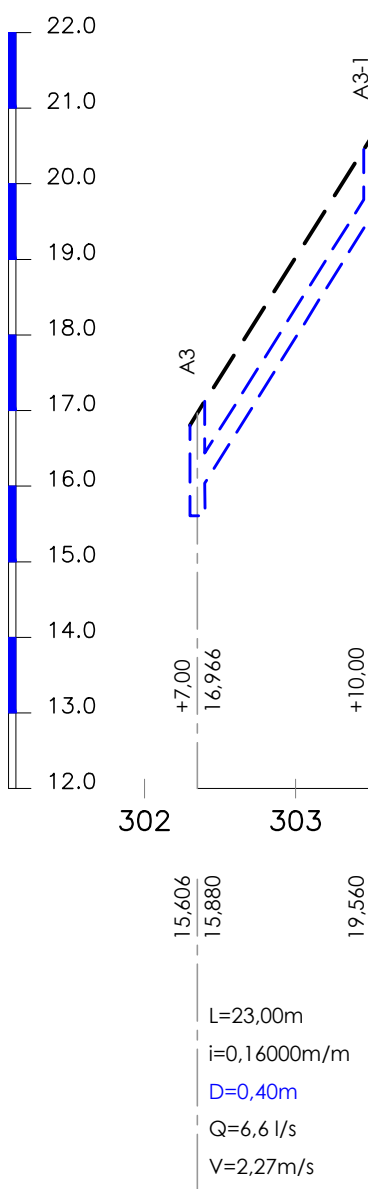

RUA BAMBUZAL (FASE 1)

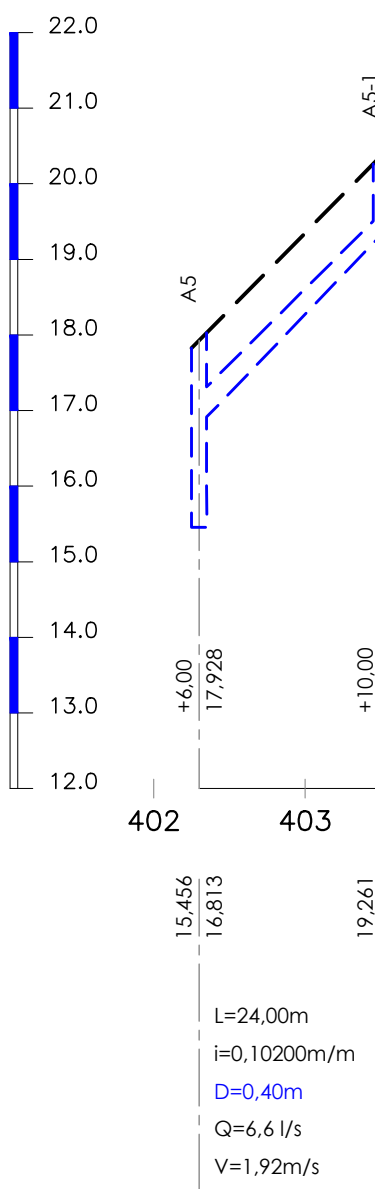

RUA DA MATA (FASE 1)

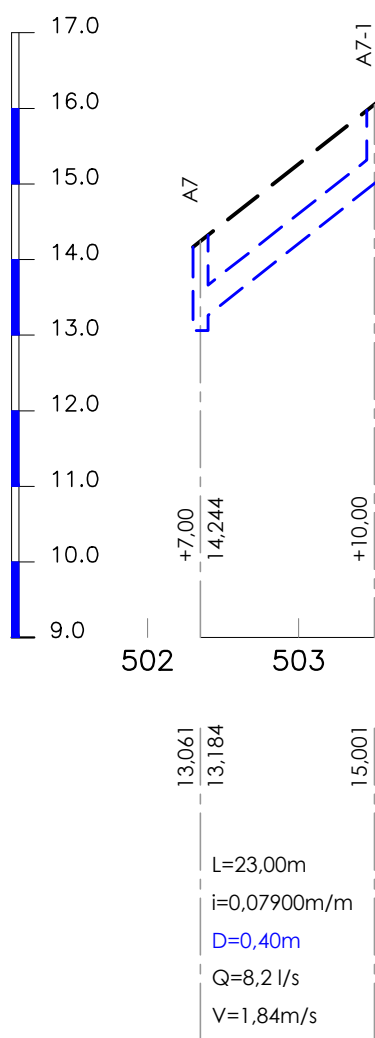


NOTAS:

- COORDENADAS UTM NO SISTEMA SIRGAS 2000 E COTAS REFERIRIAS DO IBGE;
- DIMENSÕES E ELEVACÕES EM METROS, EXCETO ONDE INDICADO;
- DISTÂNCIA ENTRE AS ESTACAS DE 20m;
- UTILIZAR TUBOS PA-2, ONDE INDICADO, DEMAIS TRECHOS UTILIZAR TUBOS PA-1, ASSENTES SOBRE BASE DE 1ª CLASSE;
- PARA DESENHO EM PLANTA VER: DE-027.19-DRE-BAR2-002.

LEGENDA:

PERFIL
GREIDE PROJETADO
REDE PROJETADA

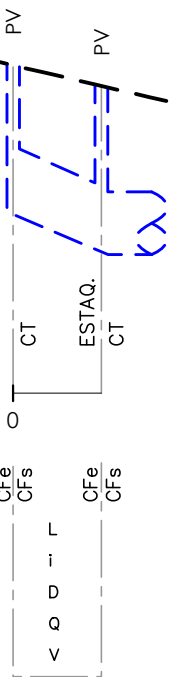

ESTAG.=ESTAQUEAMENTO FRACIONÁRIO (m)
CT= COTA TOPO (m)
CF= COTA FUNDO ENTRADA (m)
CFs= COTA FUNDO SAÍDA (m)
L= EXTENSÃO (m)
i= DECLIVIDADE (m/m)
D= DIÂMETRO (m)
Q= VAZÃO (l/s)
V= VELOCIDADE (m/s)

0	EMISSÃO INICIAL	13/08/2019	PJB	MAOR	-
REV.	DESCRIÇÃO	DATA	EXEC.	VERIF.	APROV.
EMITENTE: CONTRATO DE CONSULTORIA EM APOIO TÉCNICO DE ENGENHARIA E ARQUITETURA CONTRATO Nº 050/2019		EXEC. PJB		13/08/19	
MARCELO ANTÔNIO OLIVEIRA DOS REIS CREA/RN 1992100003		DES. CVBB		13/08/19	
		VER. MAOR		13/08/19	
 PREFEITURA SIQUEMARA TRABALHO E RESPEITO		APPROVADO SECRETÁRIO DE OBRAS E URBANISMO			
SECRETARIA DE OBRAS E URBANISMO					
TÍTULO PROJETO BÁSICO DE DRENAGEM PERFIL					
LOCAL RUA DO JAMELÃO E OUTRAS LOTEAMENTO BARREIRA (MADRESSILVA)		ARG. ELETRÔNICO DE-027.19-DRE-BAR2-003			
PROJETO		Nº DE-027.19-DRE-BAR2-003		ESCALA H=1:1000 V=1:100	
NOME		DATA AGOSTO/2019		PRANCHA 001/003	