
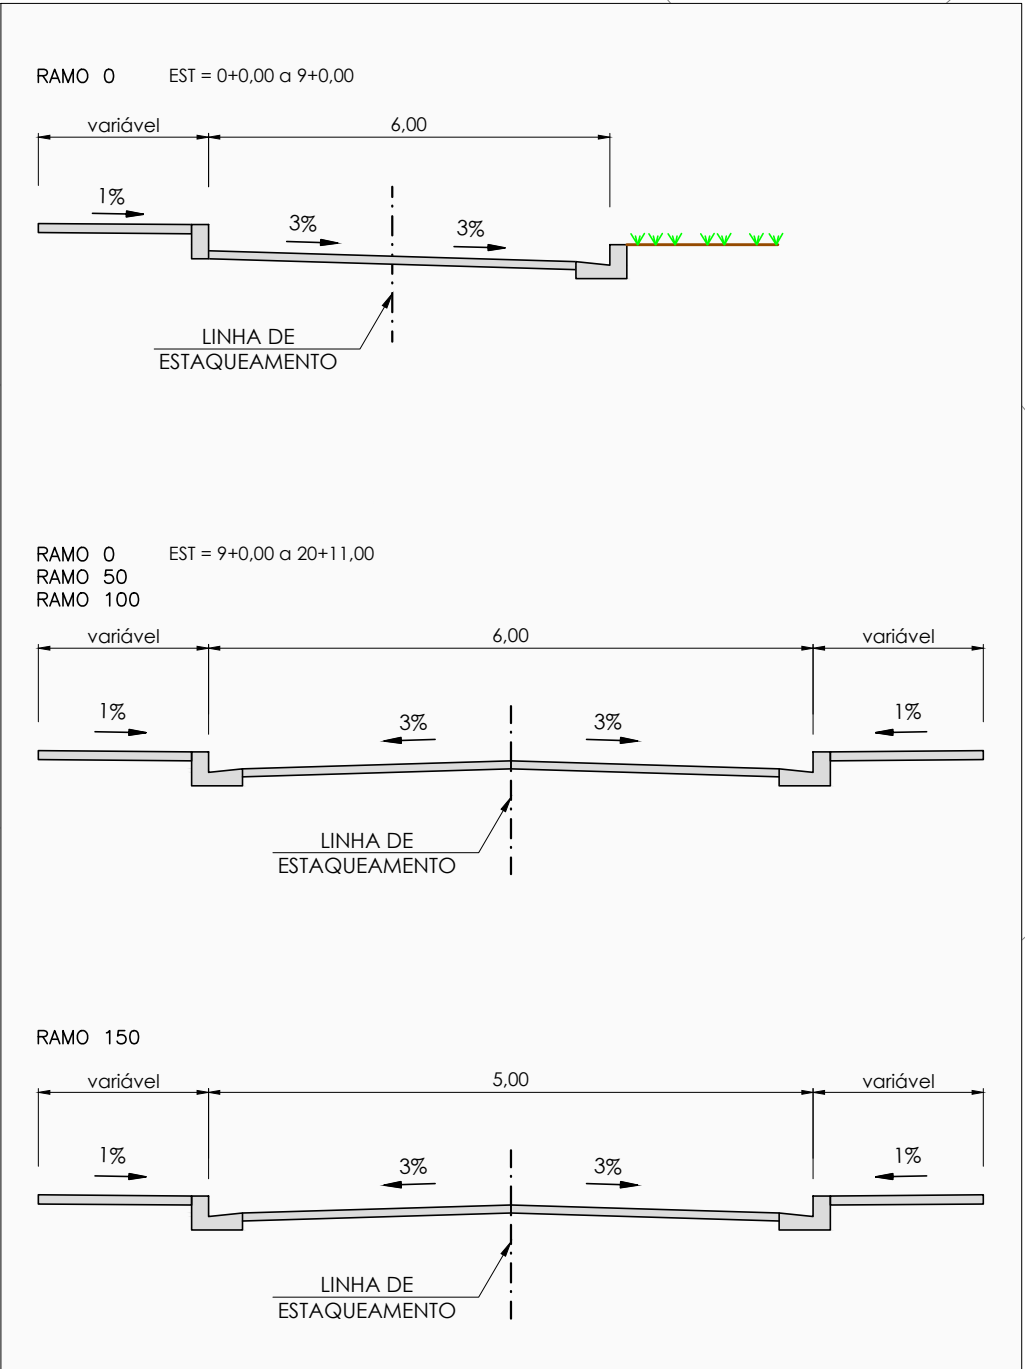


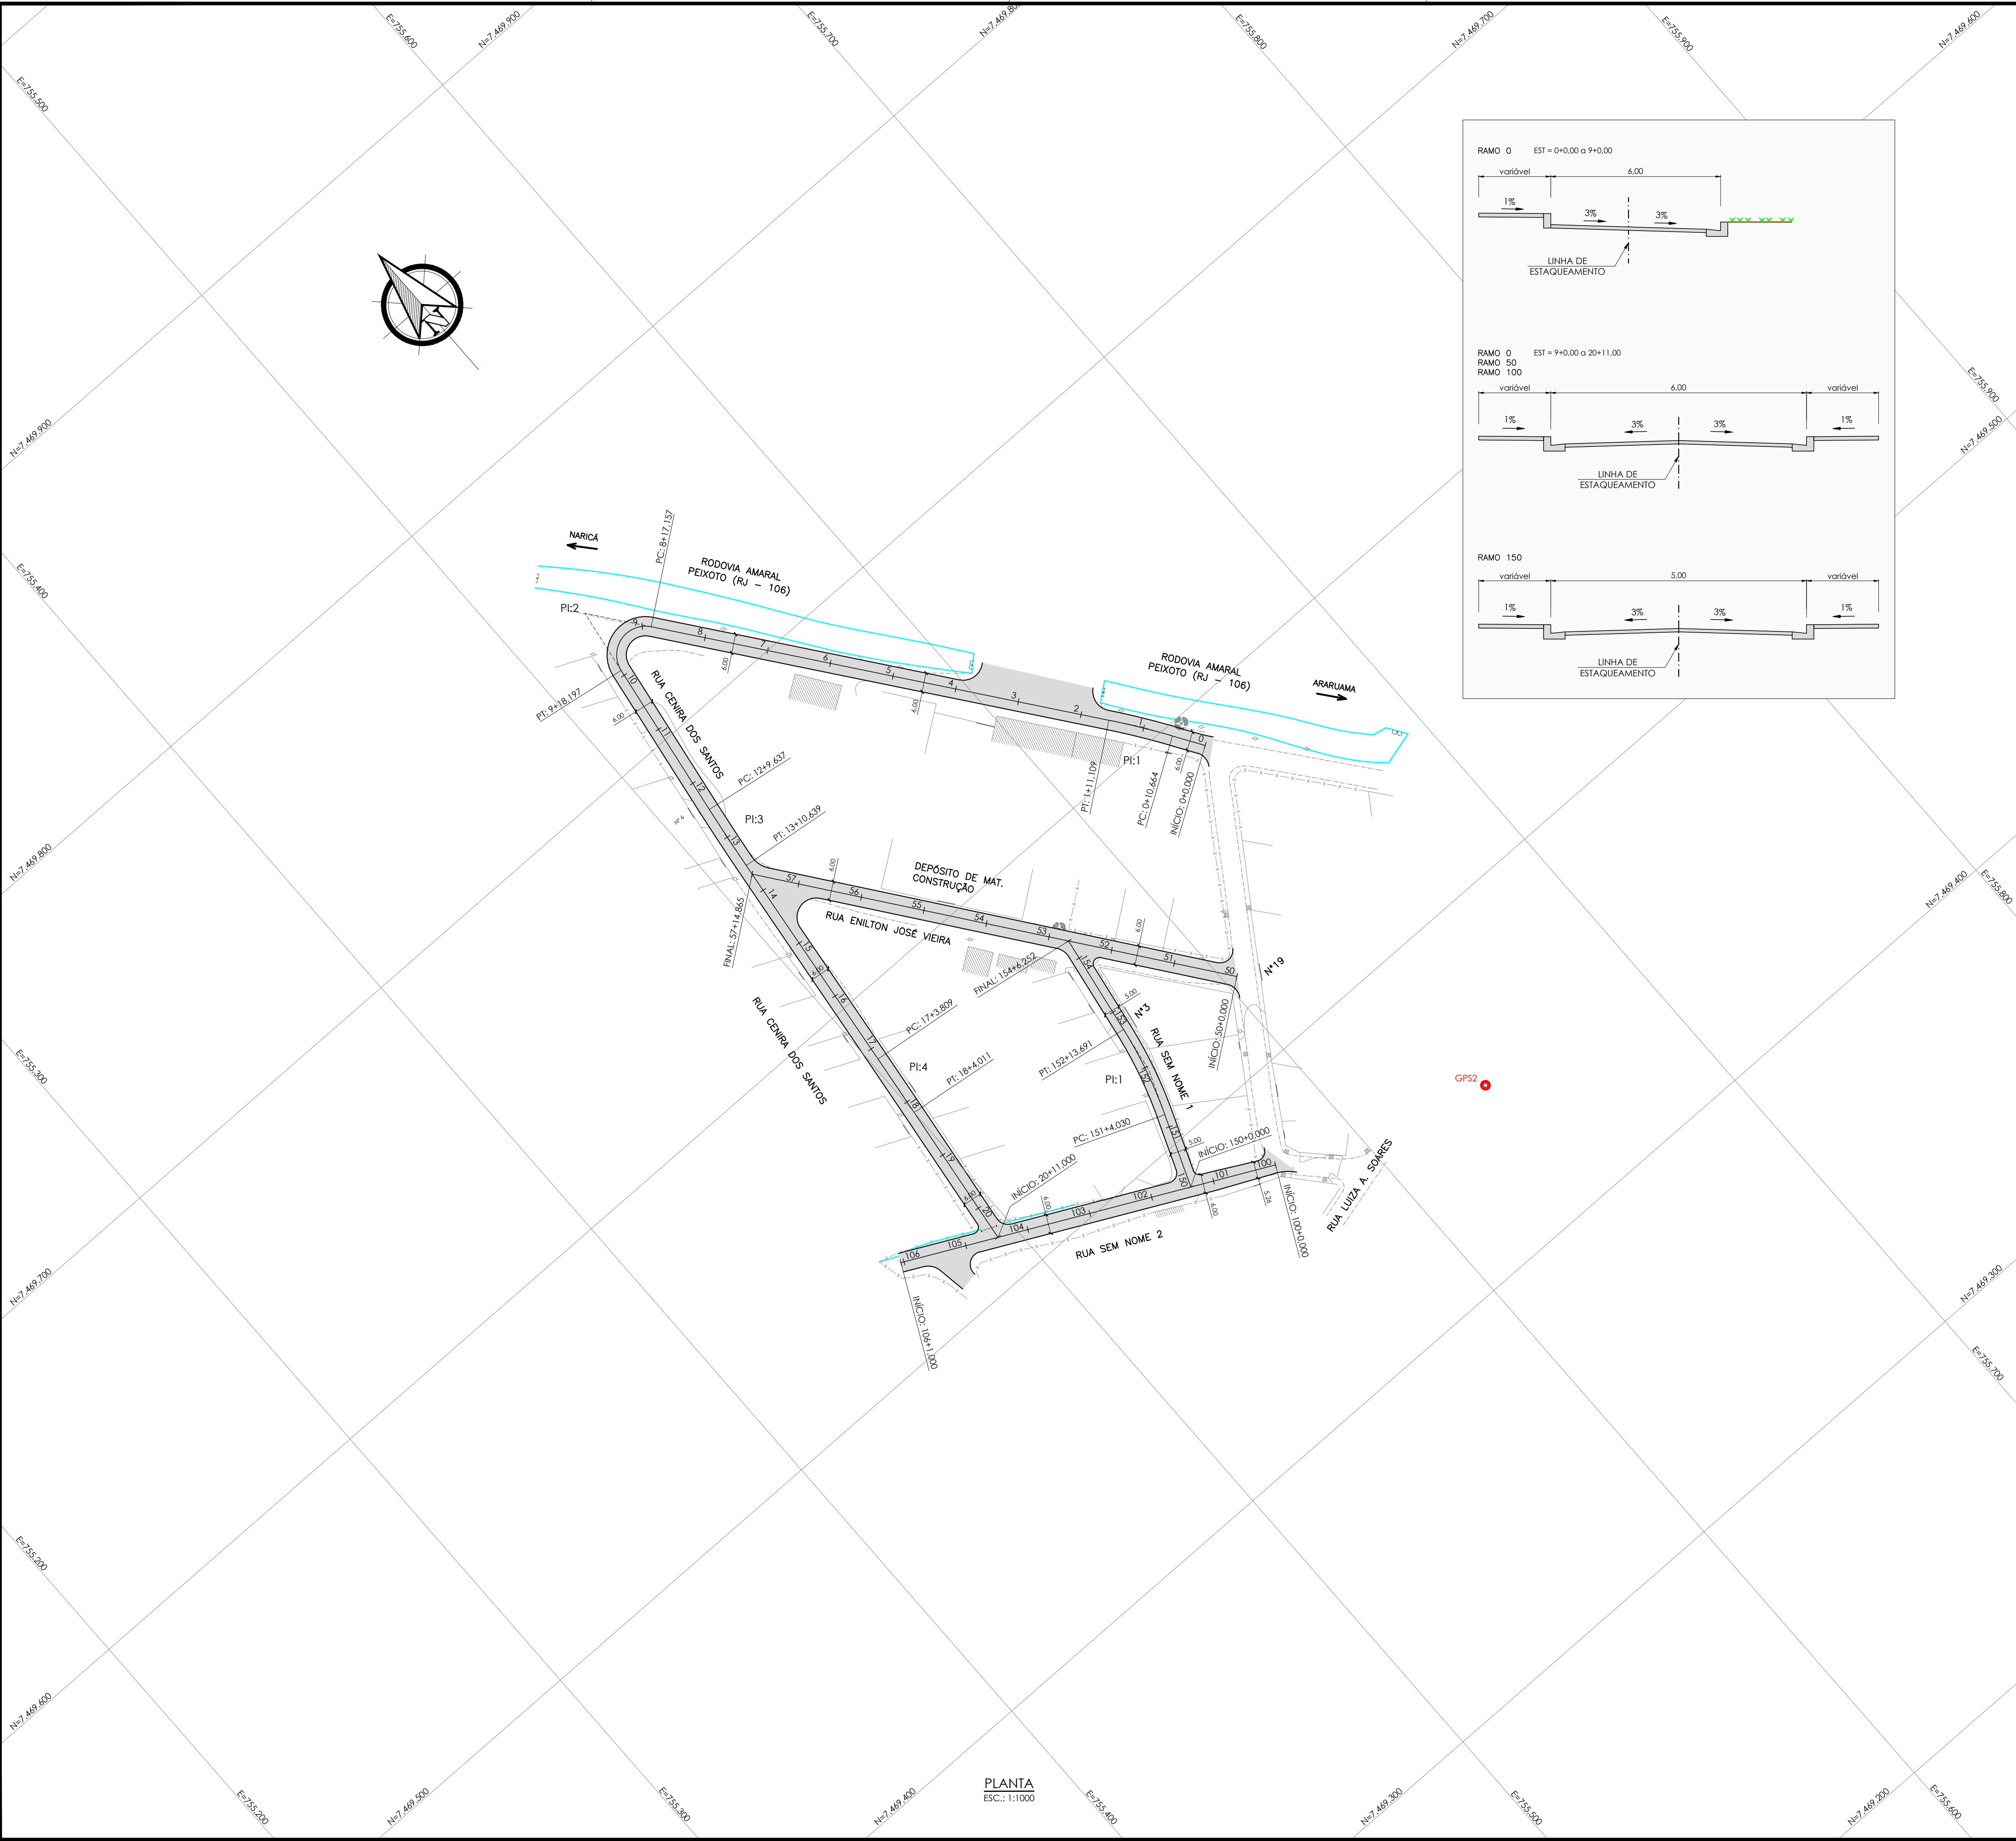

- NOTAS:
- COORDENADAS UTM NO SISTEMA SIRGAS 2000 E COTAS REFERIRAS DO IBGE;
 - DIMENSÕES E ELEVAÇÕES EM METRO, EXCETO ONDE INDICADO;
 - DISTÂNCIA ENTRE ESTACAS DE 20m;
 - PARA DESENHOS DE PERFIL VER: DE-027.19-GEO-ALV-005.

LEGENDA:

GEOMETRIA

- MEIO FIO PROJETADO
- EIXO PROJETADO
- PISTA PROJETADA

TOPOGRAFIA

- MURO
- CONSTRUÇÃO
- CERCA
- BORDO DA RUA
- POSTE
- ÁRVORE

0	EMIÇÃO INICIAL	05/07/2019	PJB	MAOR	-
REV.	DESCRIÇÃO	DATA	EXEC.	VERIF.	APROV.
EMITENTE: CONTRATO DE CONSULTORIA EM APOIO TÉCNICO DE ENGENHARIA E ARQUITETURA CONTRATO Nº 050/2019		EXEC. PJB		05/07/19	
MARCELO ANTÔNIO OLIVEIRA DOS REIS CREA/RJ: 1992100003		DES. CVBB		05/07/19	
		VER. MAOR		05/07/19	
 PREFEITURA SAQUAREMA TRABALHO E RESPEITO		APPROVADO			
		SECRETÁRIO DE OBRAS E URBANISMO			
SECRETARIA DE OBRAS E URBANISMO					
PROJETO BÁSICO DE GEOMETRIA					
PLANTA					
LOCAL RUA CENIRA DOS SANTOS E OUTRAS		ARG. ELETRÔNICO			
BAIRRO ALVORADA 1		DE-027.29-GEO-ALV-004			
PROJETO		Nº DE-027.19-GEO-ALV-004			
NOME		ESCALA 1:1000		DATA JULHO/2019	
		PRANCHA		001/001	