


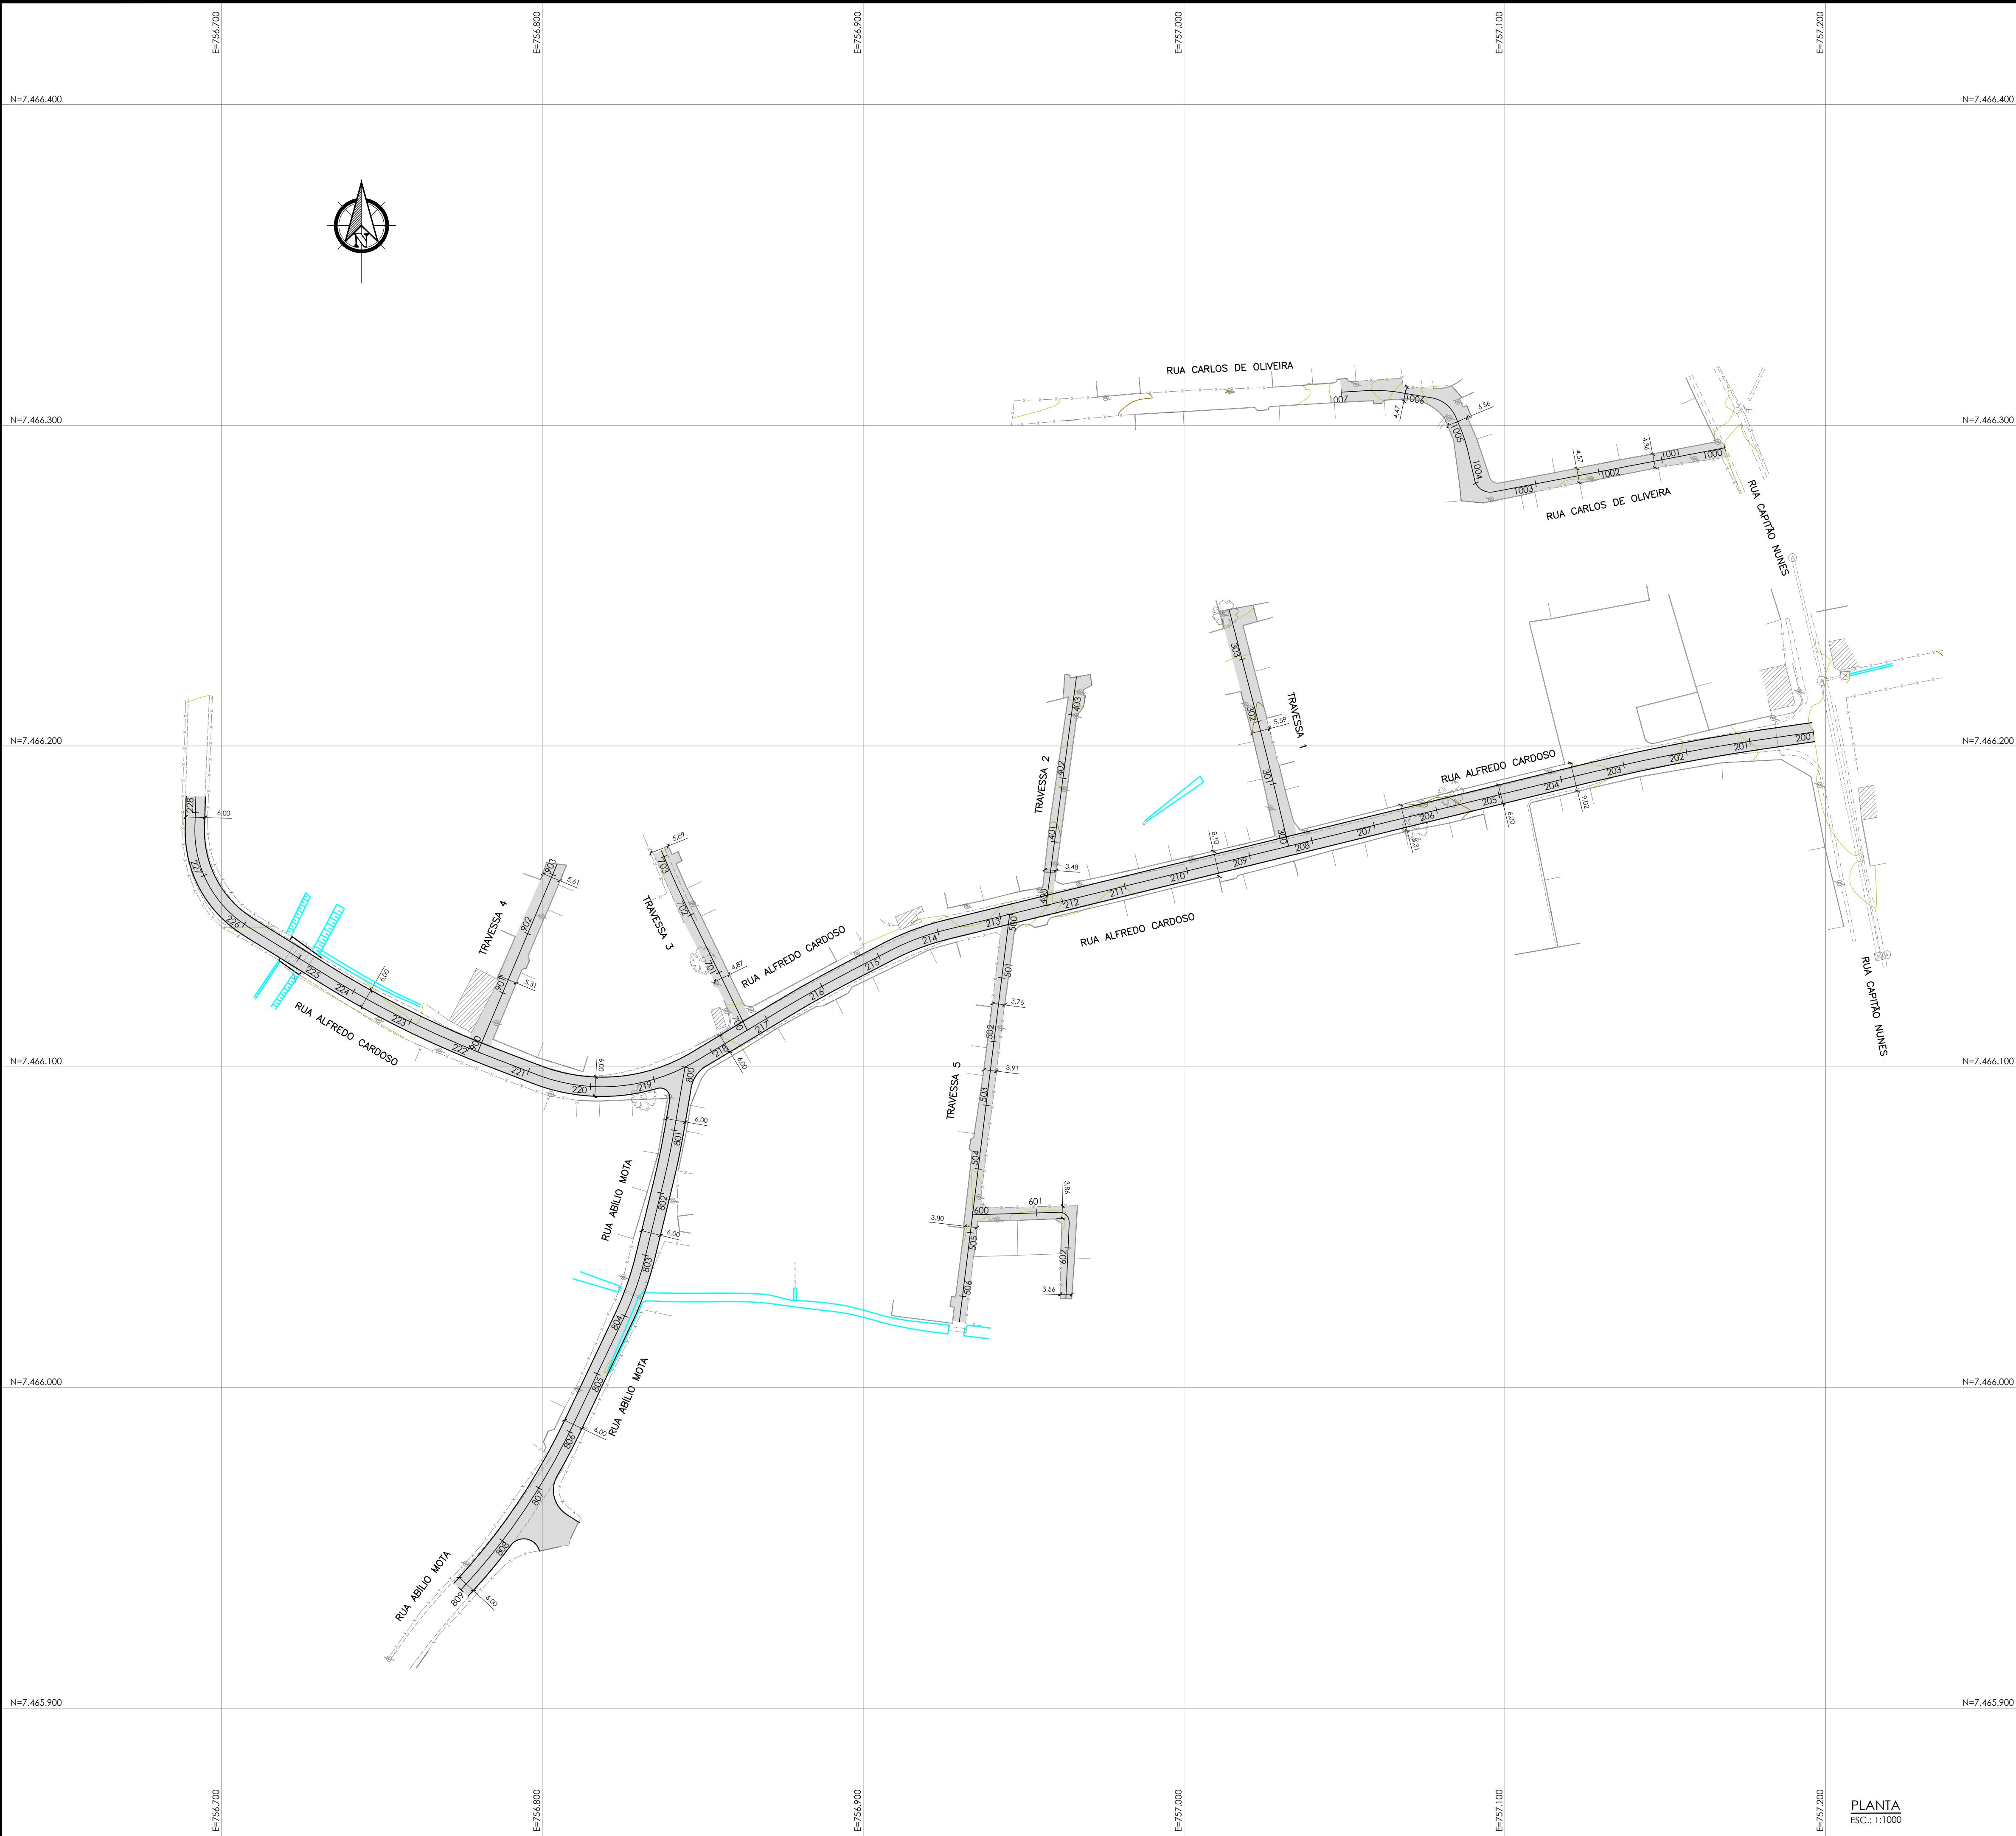

NOTAS:

1. DIMENSÕES E ELEVAÇÕES EM METRO, EXCETO ONDE INDICADO.

2. DISTÂNCIA ENTRE ESTACAS = 20m;

3. PARA DESENHOS DE PERFIL VER: DE-027.19-GEO-BAR1-002.

LEGENDA:

GEOMETRIA

—

MEIO FIO PROJETADO

— 0 —

EIXO PROJETADO

▬

PISTA PROJETADA

TOPOGRAFIA

▬

MURO

▨

CONSTRUÇÃO

- - - - -

CERCA

- - - - -


BORDO DA RUA

⊙

POSTE

⊙

ÁRVORE

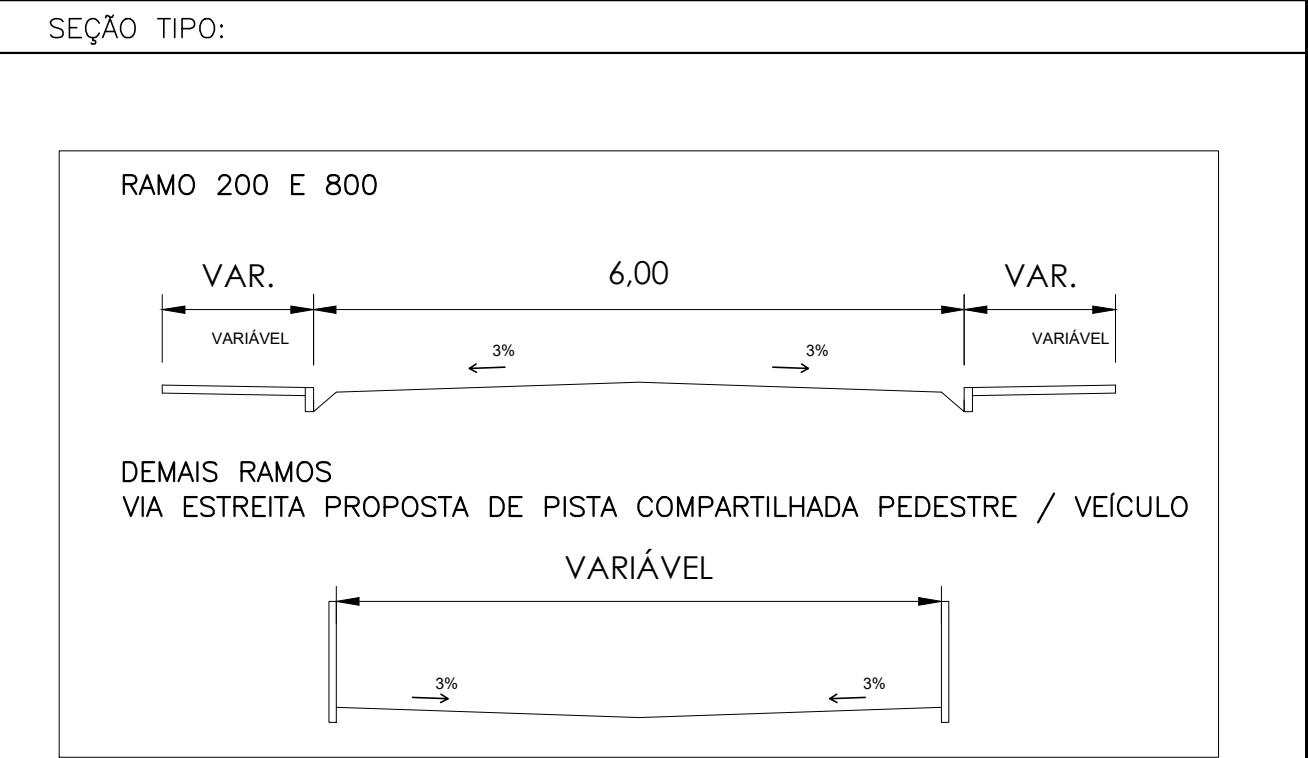

0	EMISSÃO INICIAL								
REV.	DESCRIÇÃO	DATA	EXEC.	VERIF.	APROV.				
EMITENTE: CONTRATO DE CONSULTORIA EM APOIO TÉCNICO DE ENGENHARIA E ARQUITETURA CONTRATO Nº 050/2019						EXEC. PJB 12/08/19 DES. CVBB 12/08/19 VER. MAOR 12/08/19			
PREFEITURA SAQUAREMA TRABALHO E RESPEITO						APPROVADO SECRETÁRIO DE OBRAS E URBANISMO			
SECRETARIA DE OBRAS E URBANISMO									
TÍTULO PROJETO BÁSICO DE PAVIMENTAÇÃO PLANTA									
LOCAL RUA ALFREDO CARDOSO E OUTRAS BARRIO BARREIRA 1						ARQ. ELETRÔNICO DE-027.19-GEO-BAR1-001			
PROJETO						Nº DE-027.19-GEO-BAR1-001			
NOME						ESCALA 1:1000		PRANCHA AGOSTO/2019	
								001	

ISO A1 841 x 594 mm