




RUA ALFREDO CARDOSO - RAMO 200

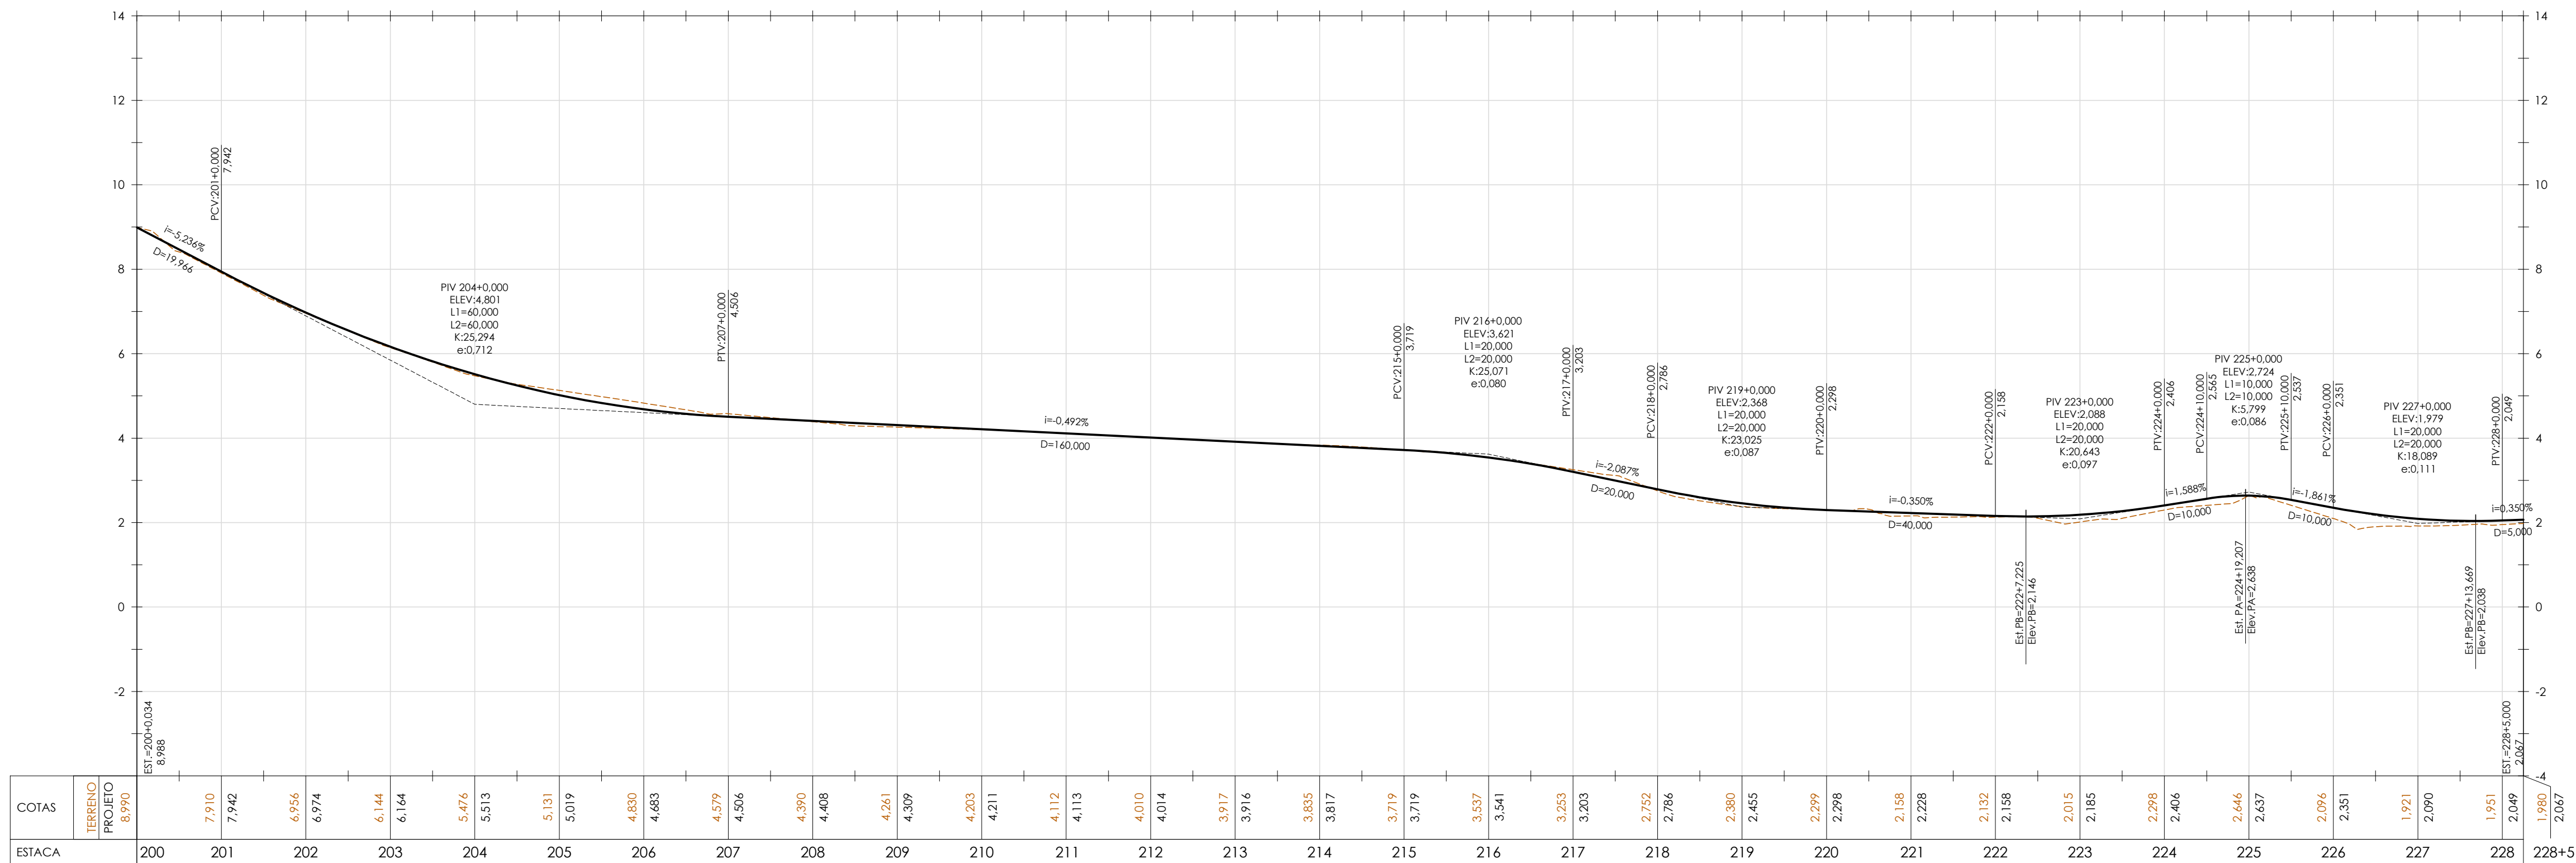


TRAVESSA 2 - RAMO 400

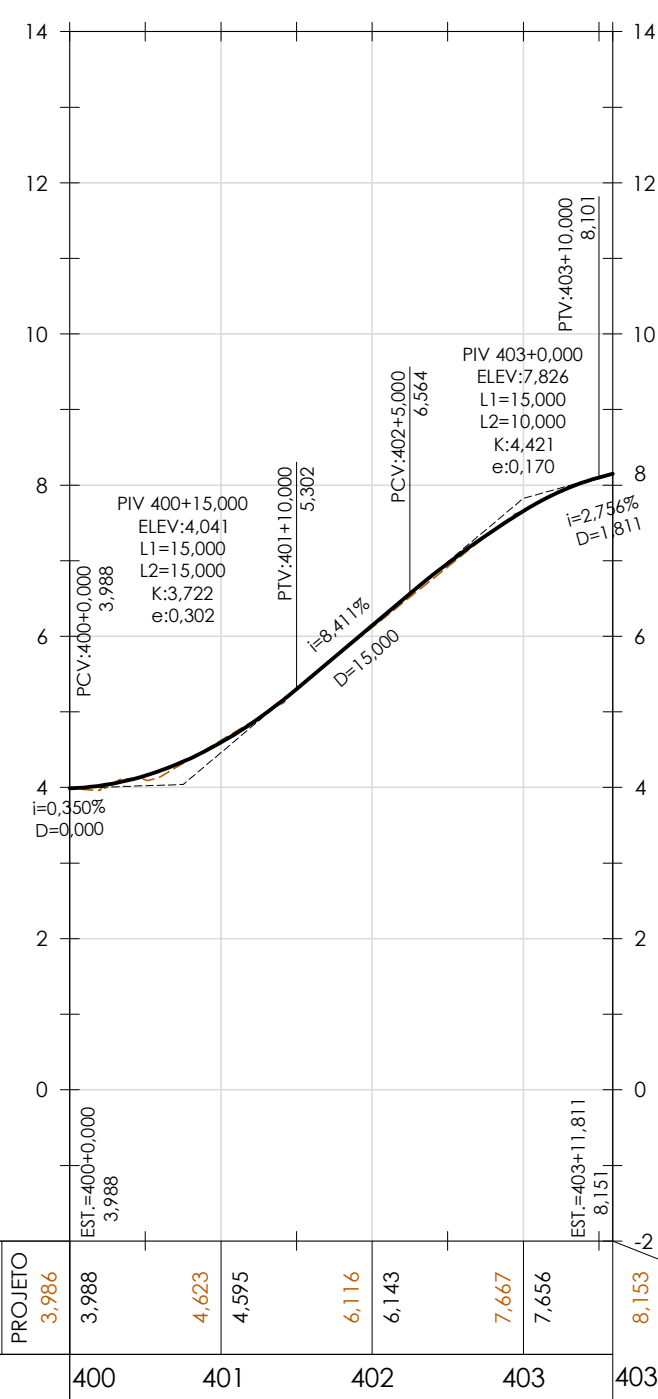


TRAVESSA 5 - RAMO 500

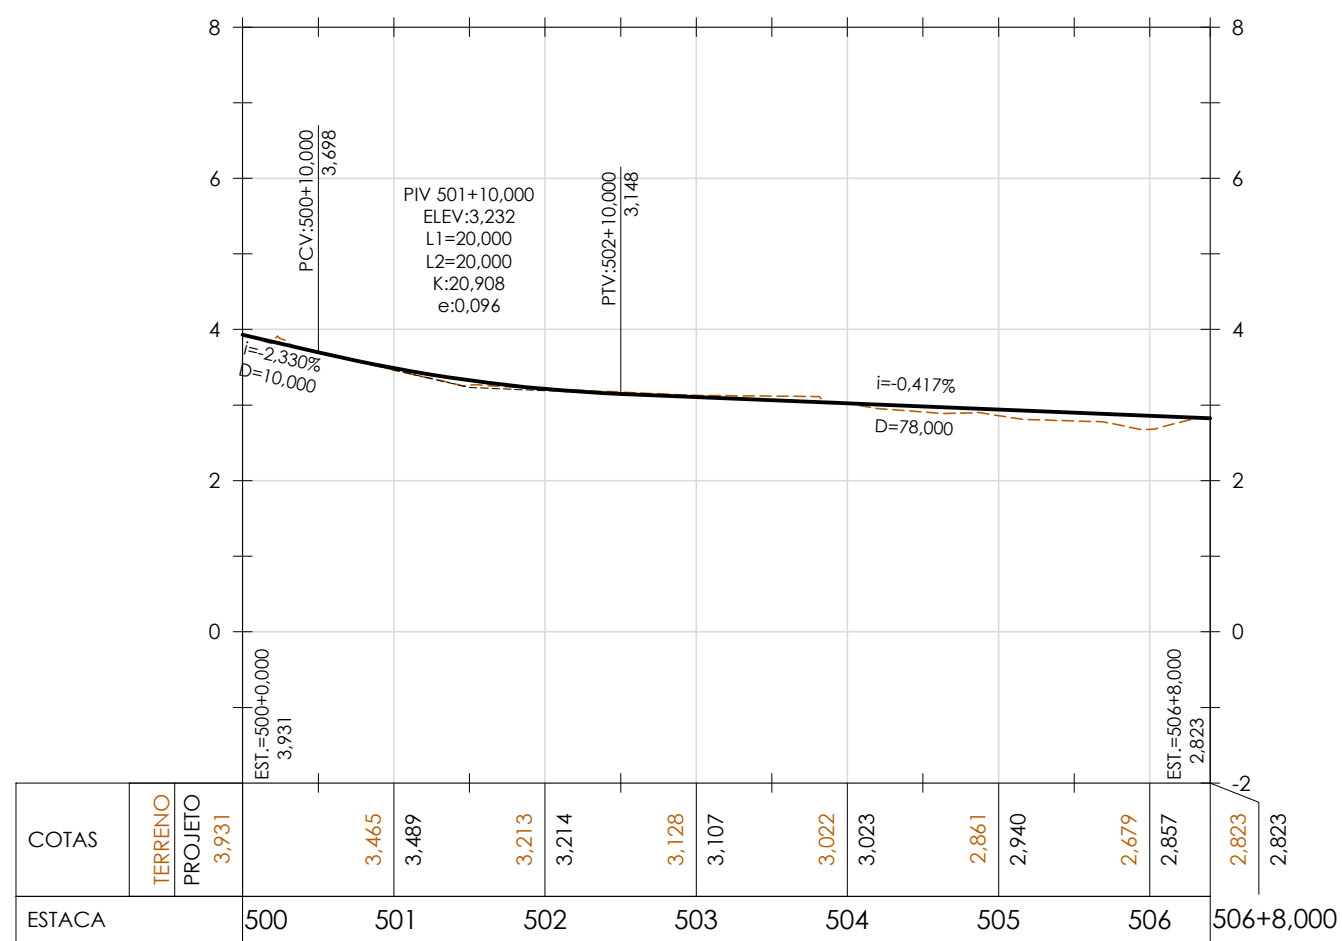


RUA CARLOS DE OLIVEIRA - RAMO 1000

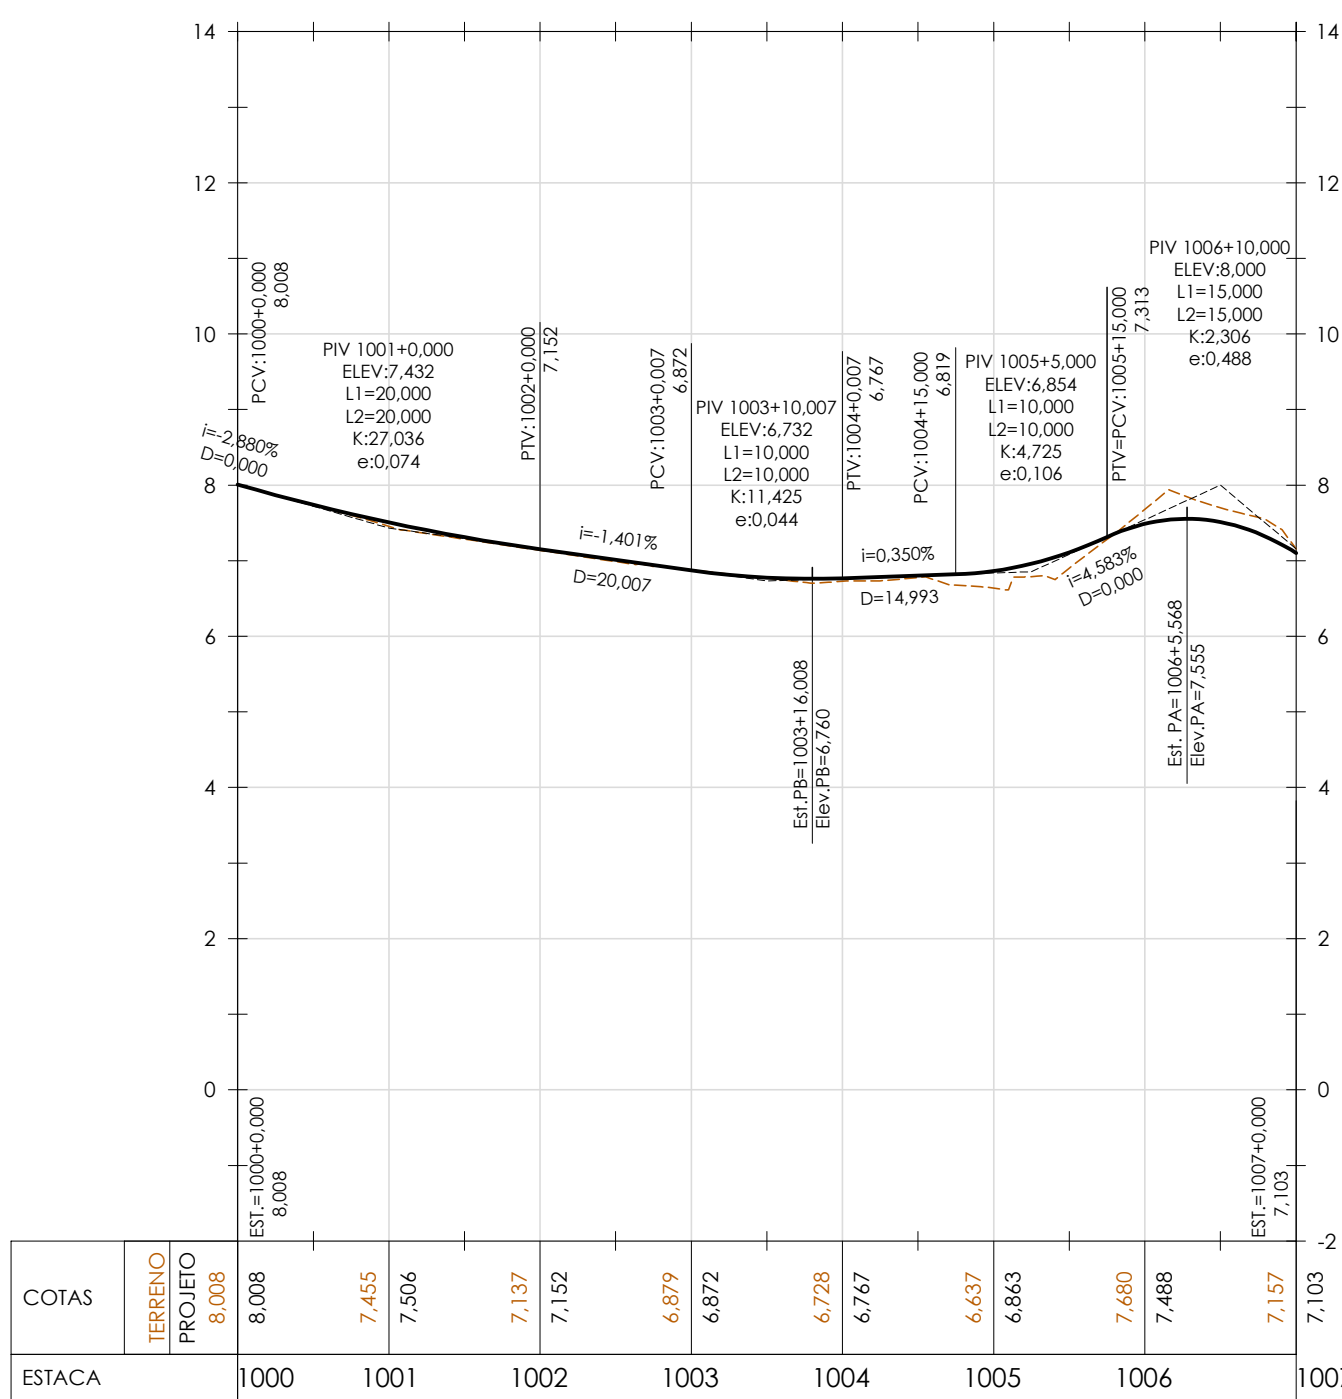


TRAVESSA 1 - RAMO 300

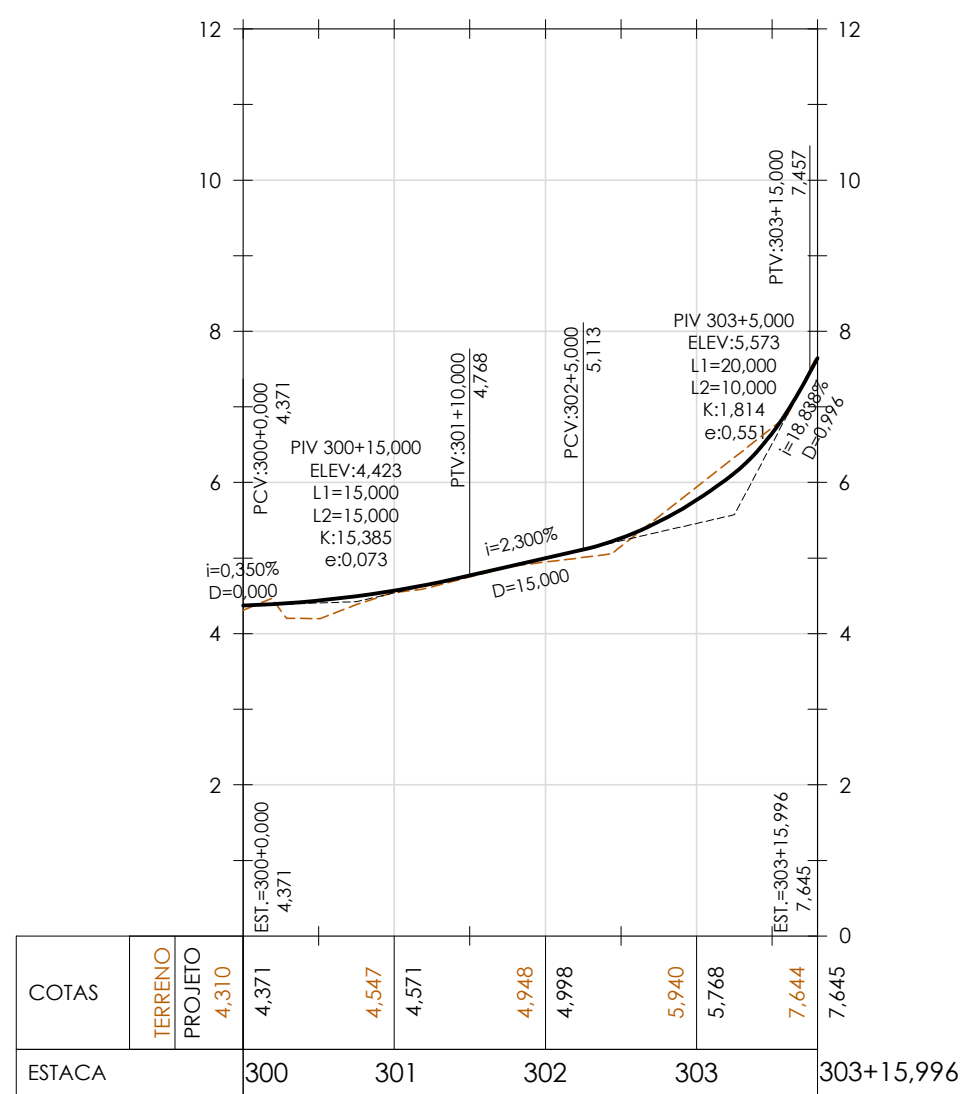


RUA ABÍLIO MOTA - RAMO 800

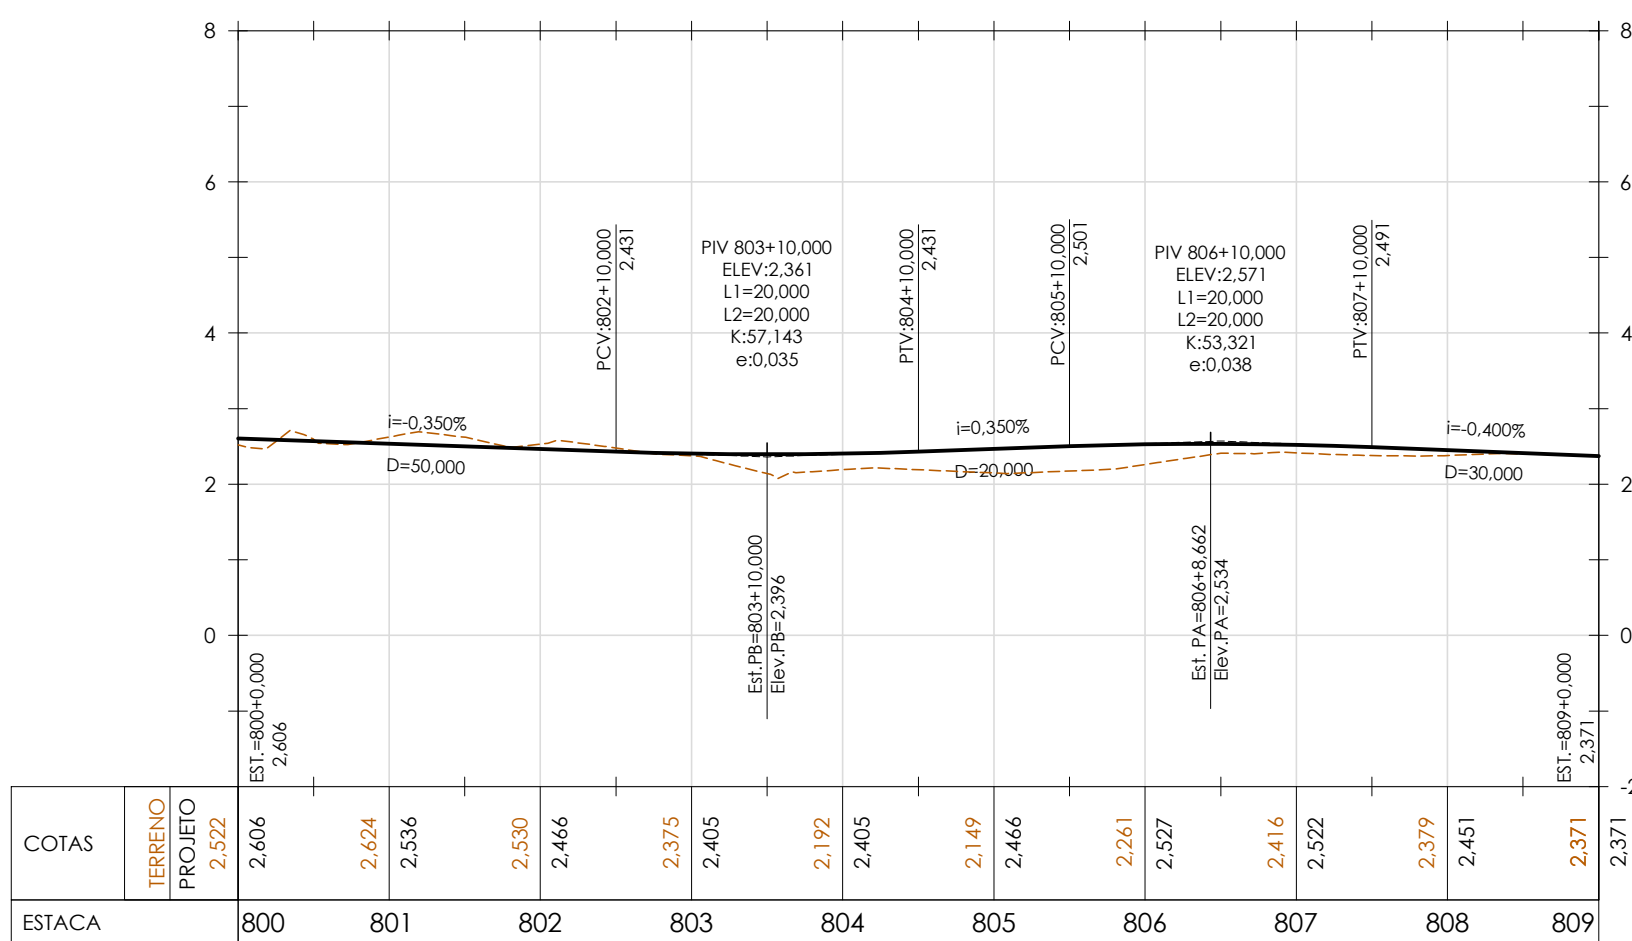

TRAVESSA 4 - RAMO 900

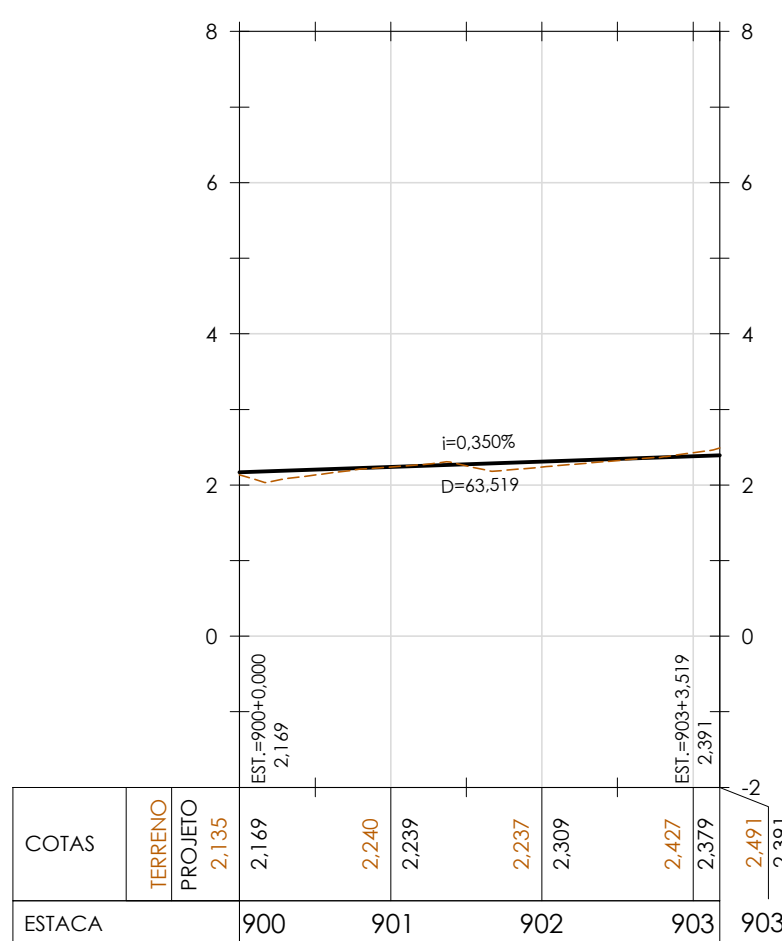

TRAVESSA 5 - RAMO 600

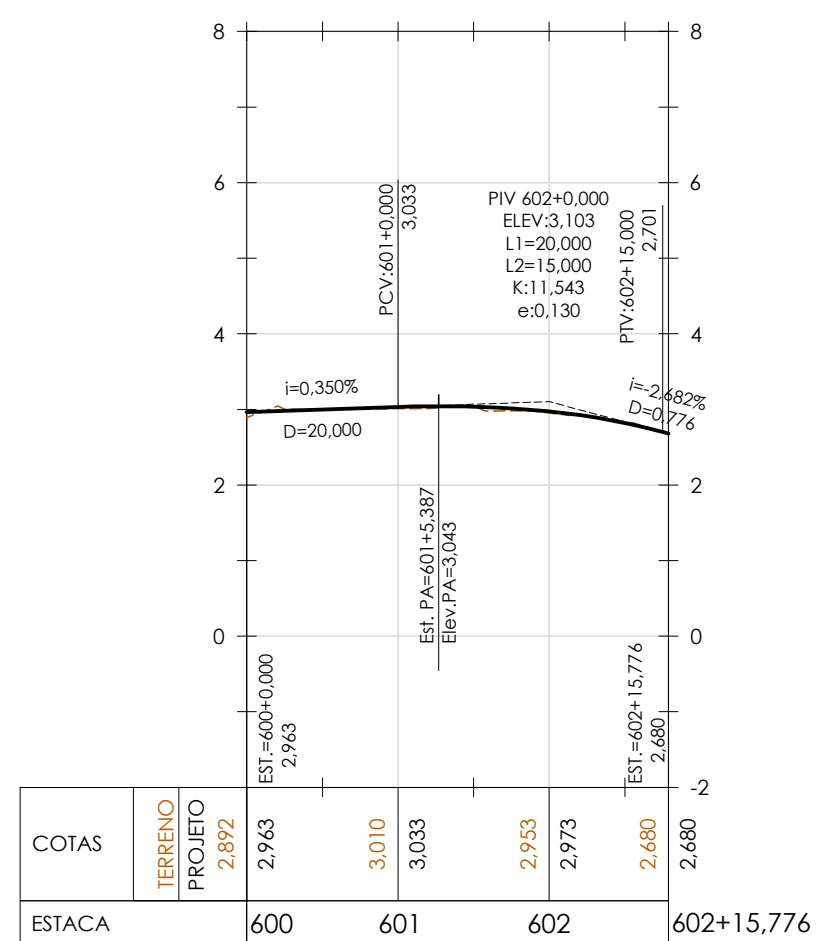

- NOTAS:
- DIMENSÕES E ELEVACÕES EM METRO, EXCETO ONDE INDICADO;
 - PARA DESENHO EM PLANTA, VER: DE-027.19-GEO-BAR1-001.

LEGENDA:

- TERRENO EXISTENTE
- GREIDE PROJETADO (PAV. ACABADO)

REV.	EMISSÃO INICIAL	DESCRIÇÃO	DATA	EXEC.	VERIF.	APROV.
0	05/07/2019			PJB	MAOR	-

REV.	EMISSÃO INICIAL	DESCRIÇÃO	DATA	EXEC.	VERIF.	APROV.
1	05/07/2019	CONTRATO DE CONSULTORIA EM APOIO TÉCNICO DE ENGENHARIA E ARQUITETURA		PJB	MAOR	05/07/19
2	05/07/2019	CONTRATO N° 050/2019		CVBB	MAOR	05/07/19
3	05/07/2019			MAOR	MAOR	05/07/19

LOCAL	PROJETO	ARQ. ELETRÔNICO
RUA ALFREDO CARDOSO E OUTRAS	PROJETO BÁSICO DE GEOMETRIA	DE-027.19-GEO-BAR1-002
BAIRRO BARREIRA 1	PERFIL	

LOCAL	PROJETO	ARQ. ELETRÔNICO
RUA ALFREDO CARDOSO E OUTRAS	PROJETO BÁSICO DE GEOMETRIA	DE-027.19-GEO-BAR1-002
BAIRRO BARREIRA 1	PERFIL	

