


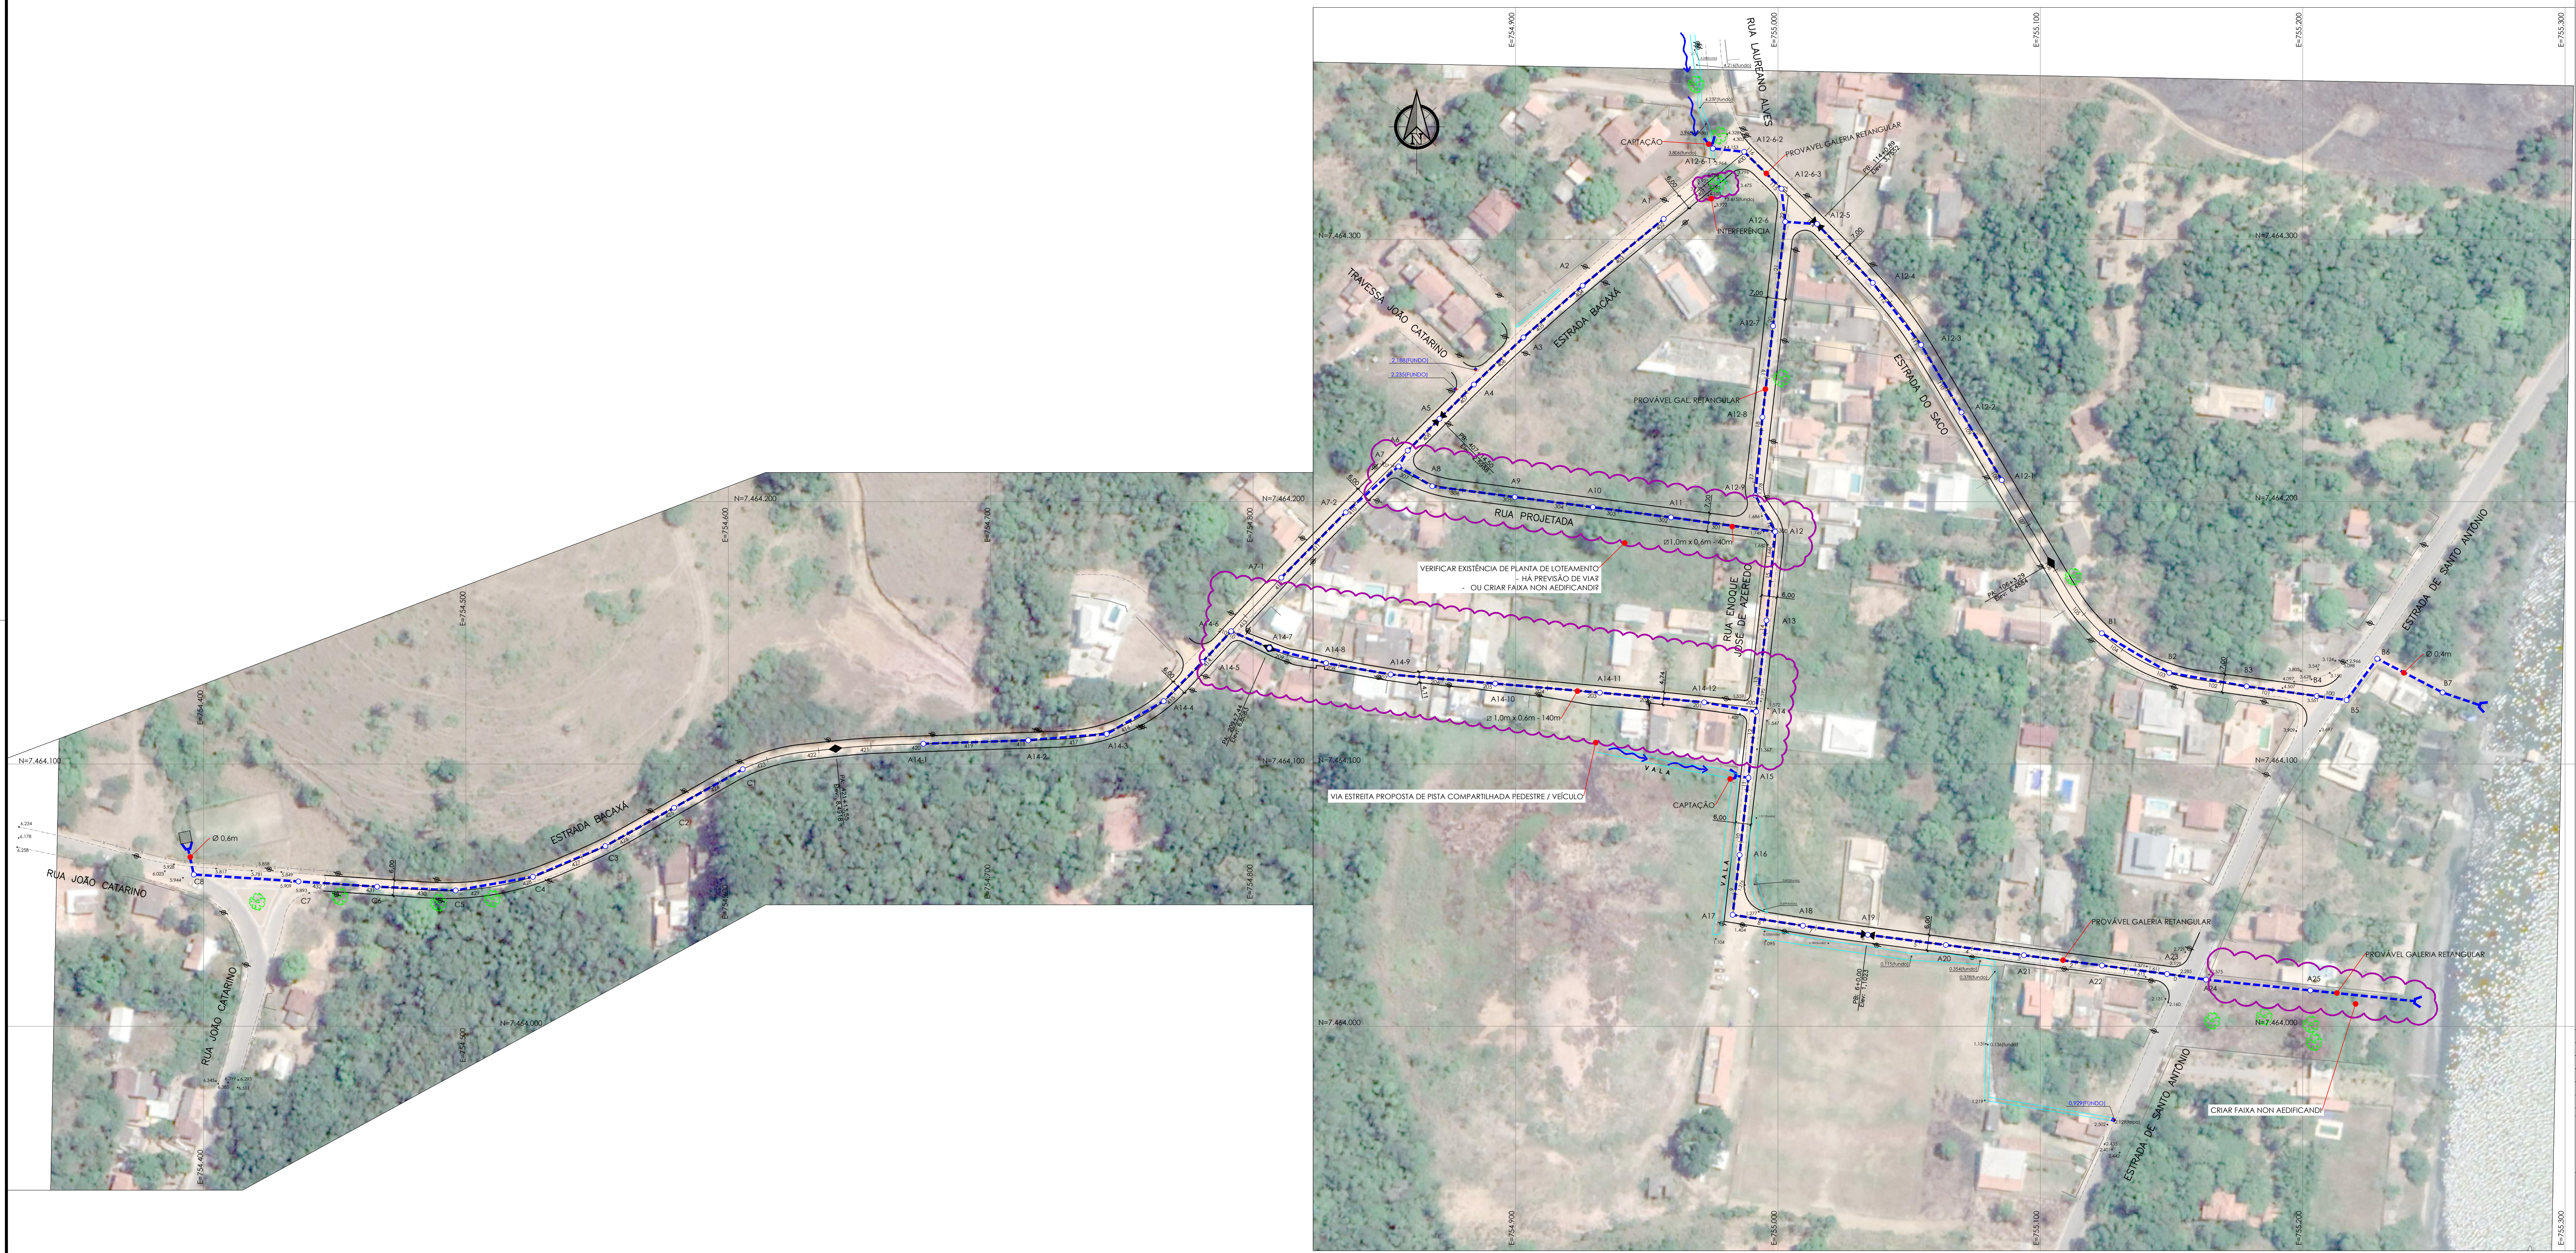

EMISSÃO PARA COMENTÁRIO		27/05/2019	FUB	MAIOR	APROV.
REV	DESCRIÇÃO	DATA	EXEC.	VERIF.	APROV.
EXISTENTE: CONTRATO DE CONSULTORIA EM APOIO TÉCNICO DE ENGENHARIA E ARQUITETURA CONTRATO Nº 050/2019		27/05/2019	FUB	MAIOR	APROV.
PROJETO: ESTRADA BACAXÁ E OUTRAS BAIRROS JARDIM		27/05/2019	FUB	MAIOR	APROV.
NOME		DE-027.19-GEO-JAR-001	001		
ESCALA		1:1000	001		
DATA		MAIO/2019	001		
PRONOME		MAIO/2019	001		

APPROVADO

SECRETÁRIO DE OBRAS E URBANISMO

TÍTULO: PAVIMENTAÇÃO E DRENAGEM ESTUDO PRELIMINAR

LOCAL: ESTRADA BACAXÁ E OUTRAS BAIRROS JARDIM

PROJETO: DE-027.19-GEO-JAR-001

ESCALA: 1:1000

DATA: MAIO/2019

PRONOME: 001

Alexandre 1.189 x 554 mm