


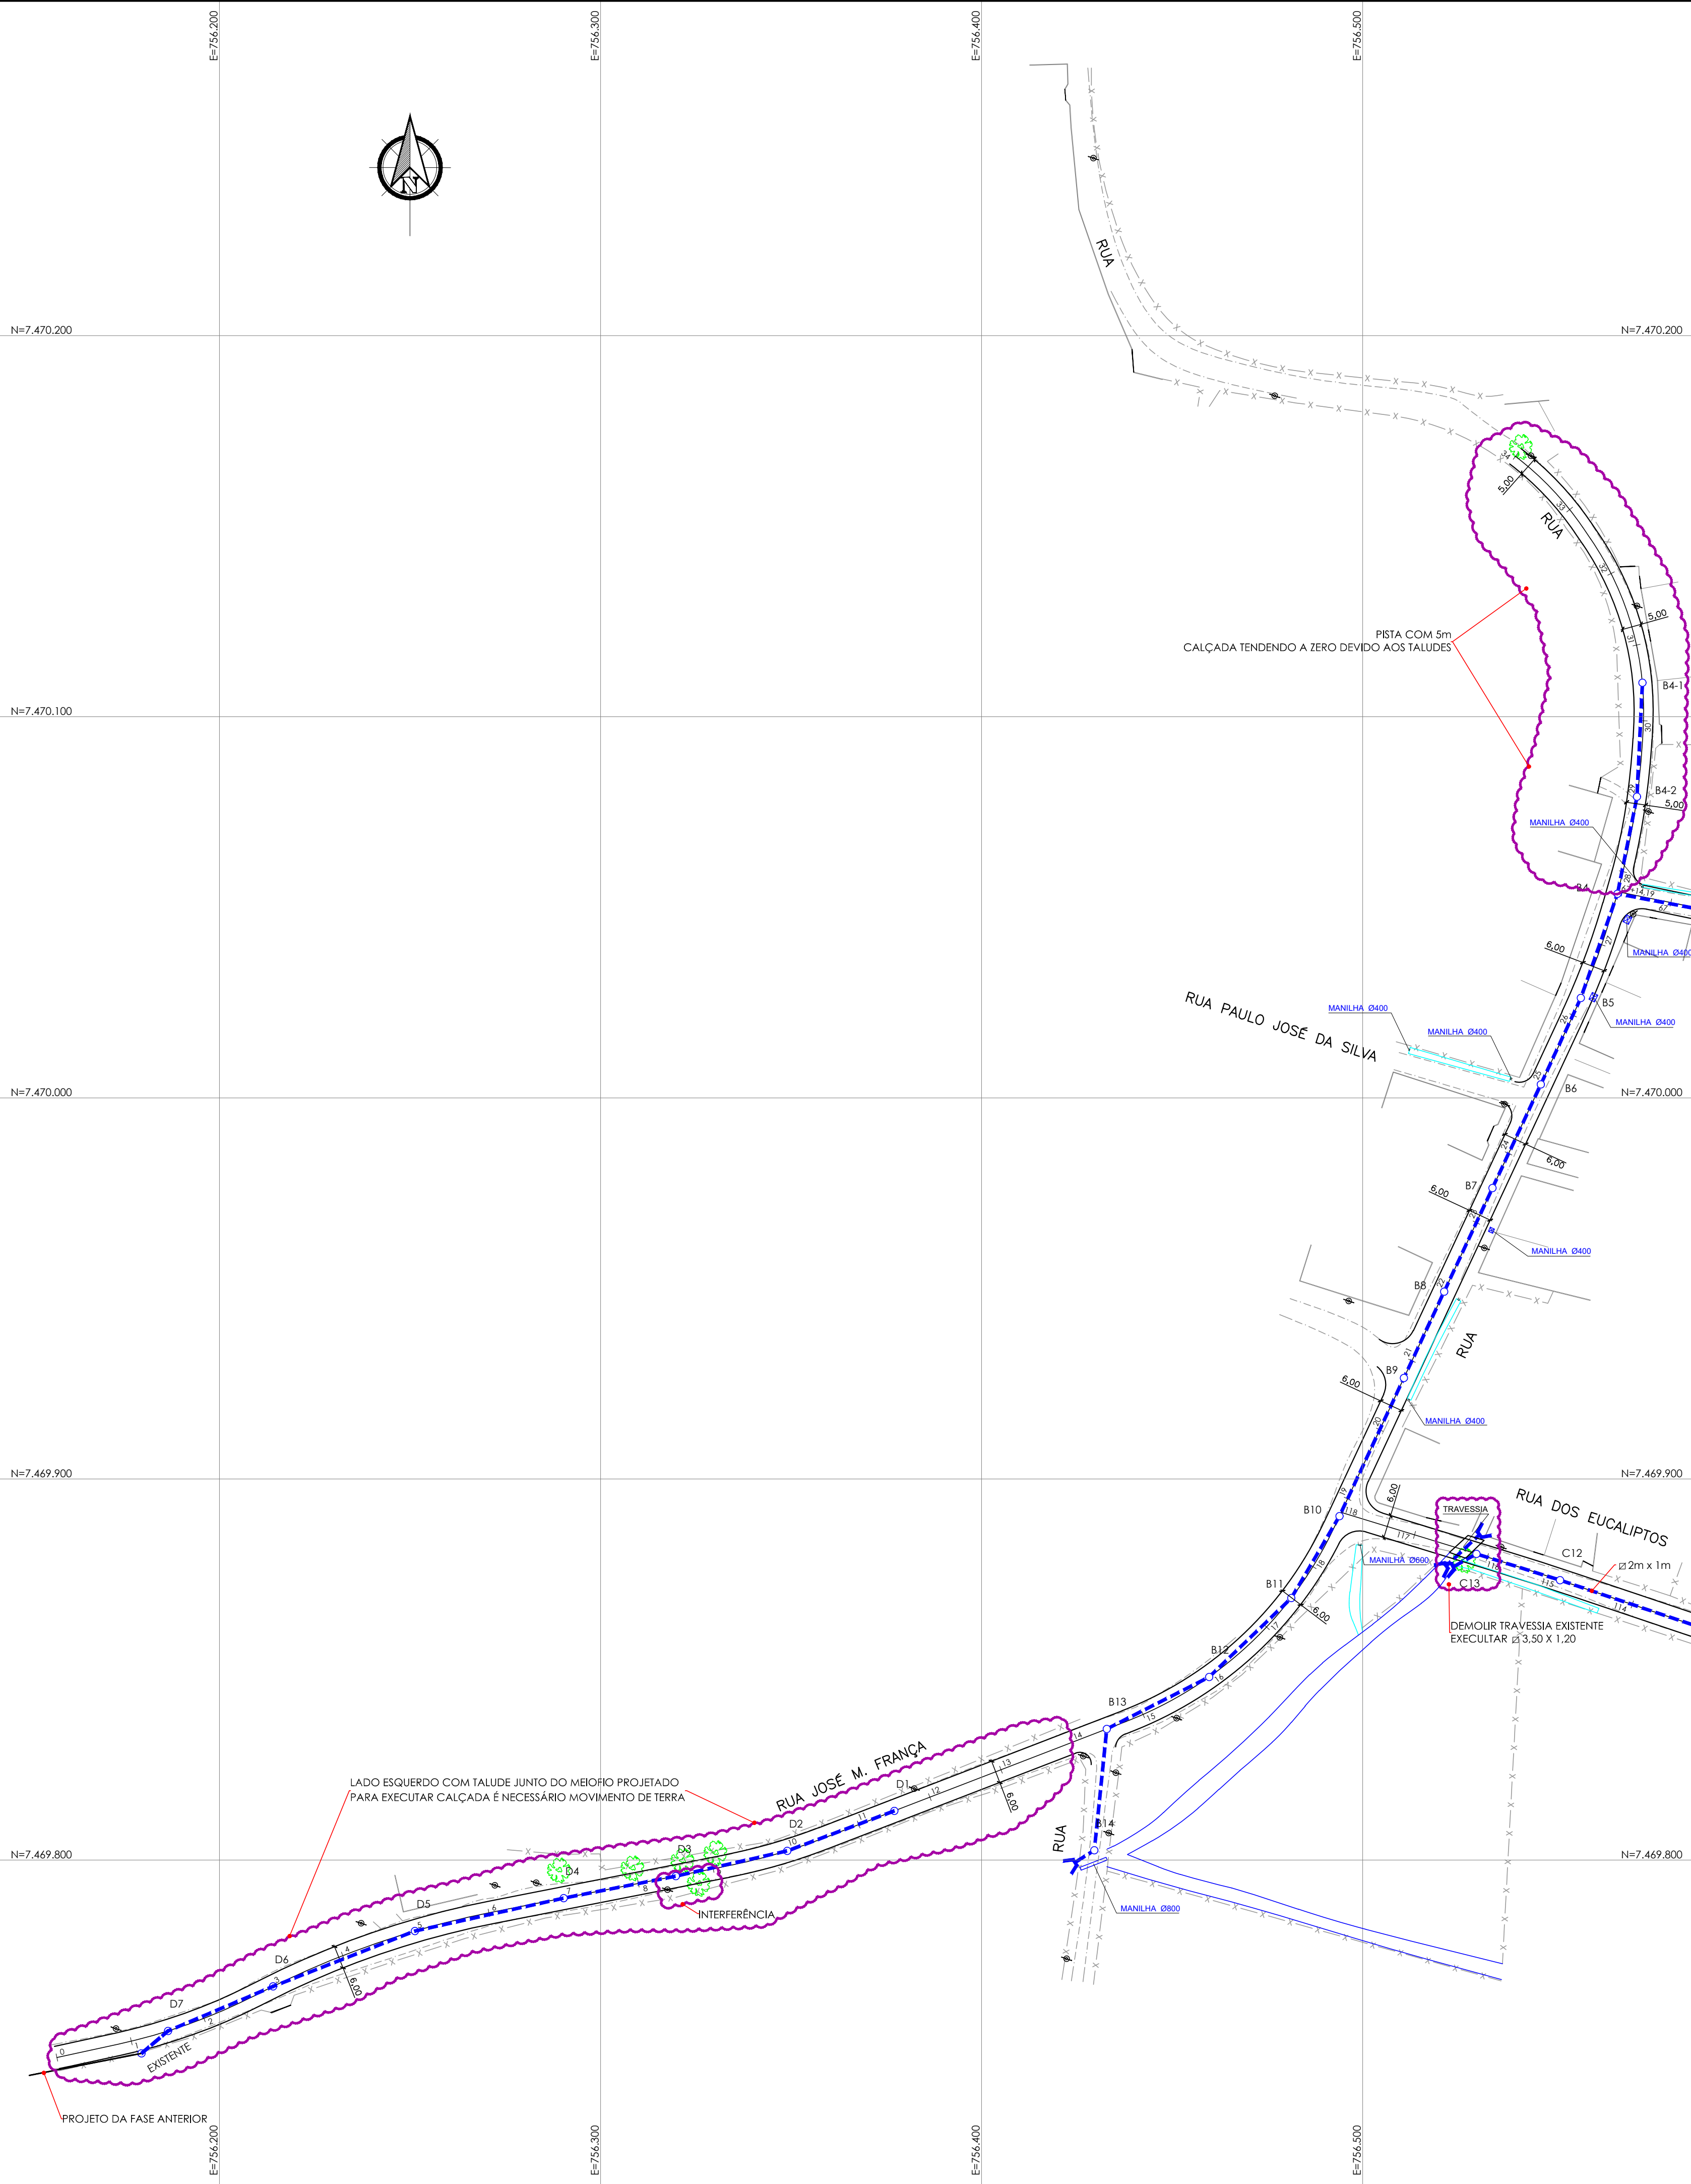

0		EMISSÃO PARA COMENTÁRIO		16/05/2019	PJB	MAOR	-
REV.	DESCRIÇÃO			DATA	EXEC.	VERIF.	APROV.
EMITENTE: CONTRATO DE CONSULTORIA EM APOIO TÉCNICO DE ENGENHARIA E ARQUITETURA CONTRATO Nº xxx/2019				EXEC. PJB 16/05/19 DES. CVBB 16/05/19 VER. MAOR 16/05/19			
 PREFEITURA SAQUAREMA TRABALHO E RESPEITO				APPROVADO SECRETÁRIO DE OBRAS E URBANISMO			
TÍTULO PAVIMENTAÇÃO E DRENAGEM ESTUDO PRELIMINAR							
LOCAL RUA JOSÉ M. FRANÇA E OUTRAS BAIRRO RIO SECO				ARQ. ELETRÔNICO DE-BBB-BB-GEO-RSE-001			
PROJETO NOME				Nº DE-BBB-BB-GEO-RSE-001			
ESCALA 1:1000		DATA MAIO/2019		PRANCHA		001	

ISO A1 841 x 594 mm