
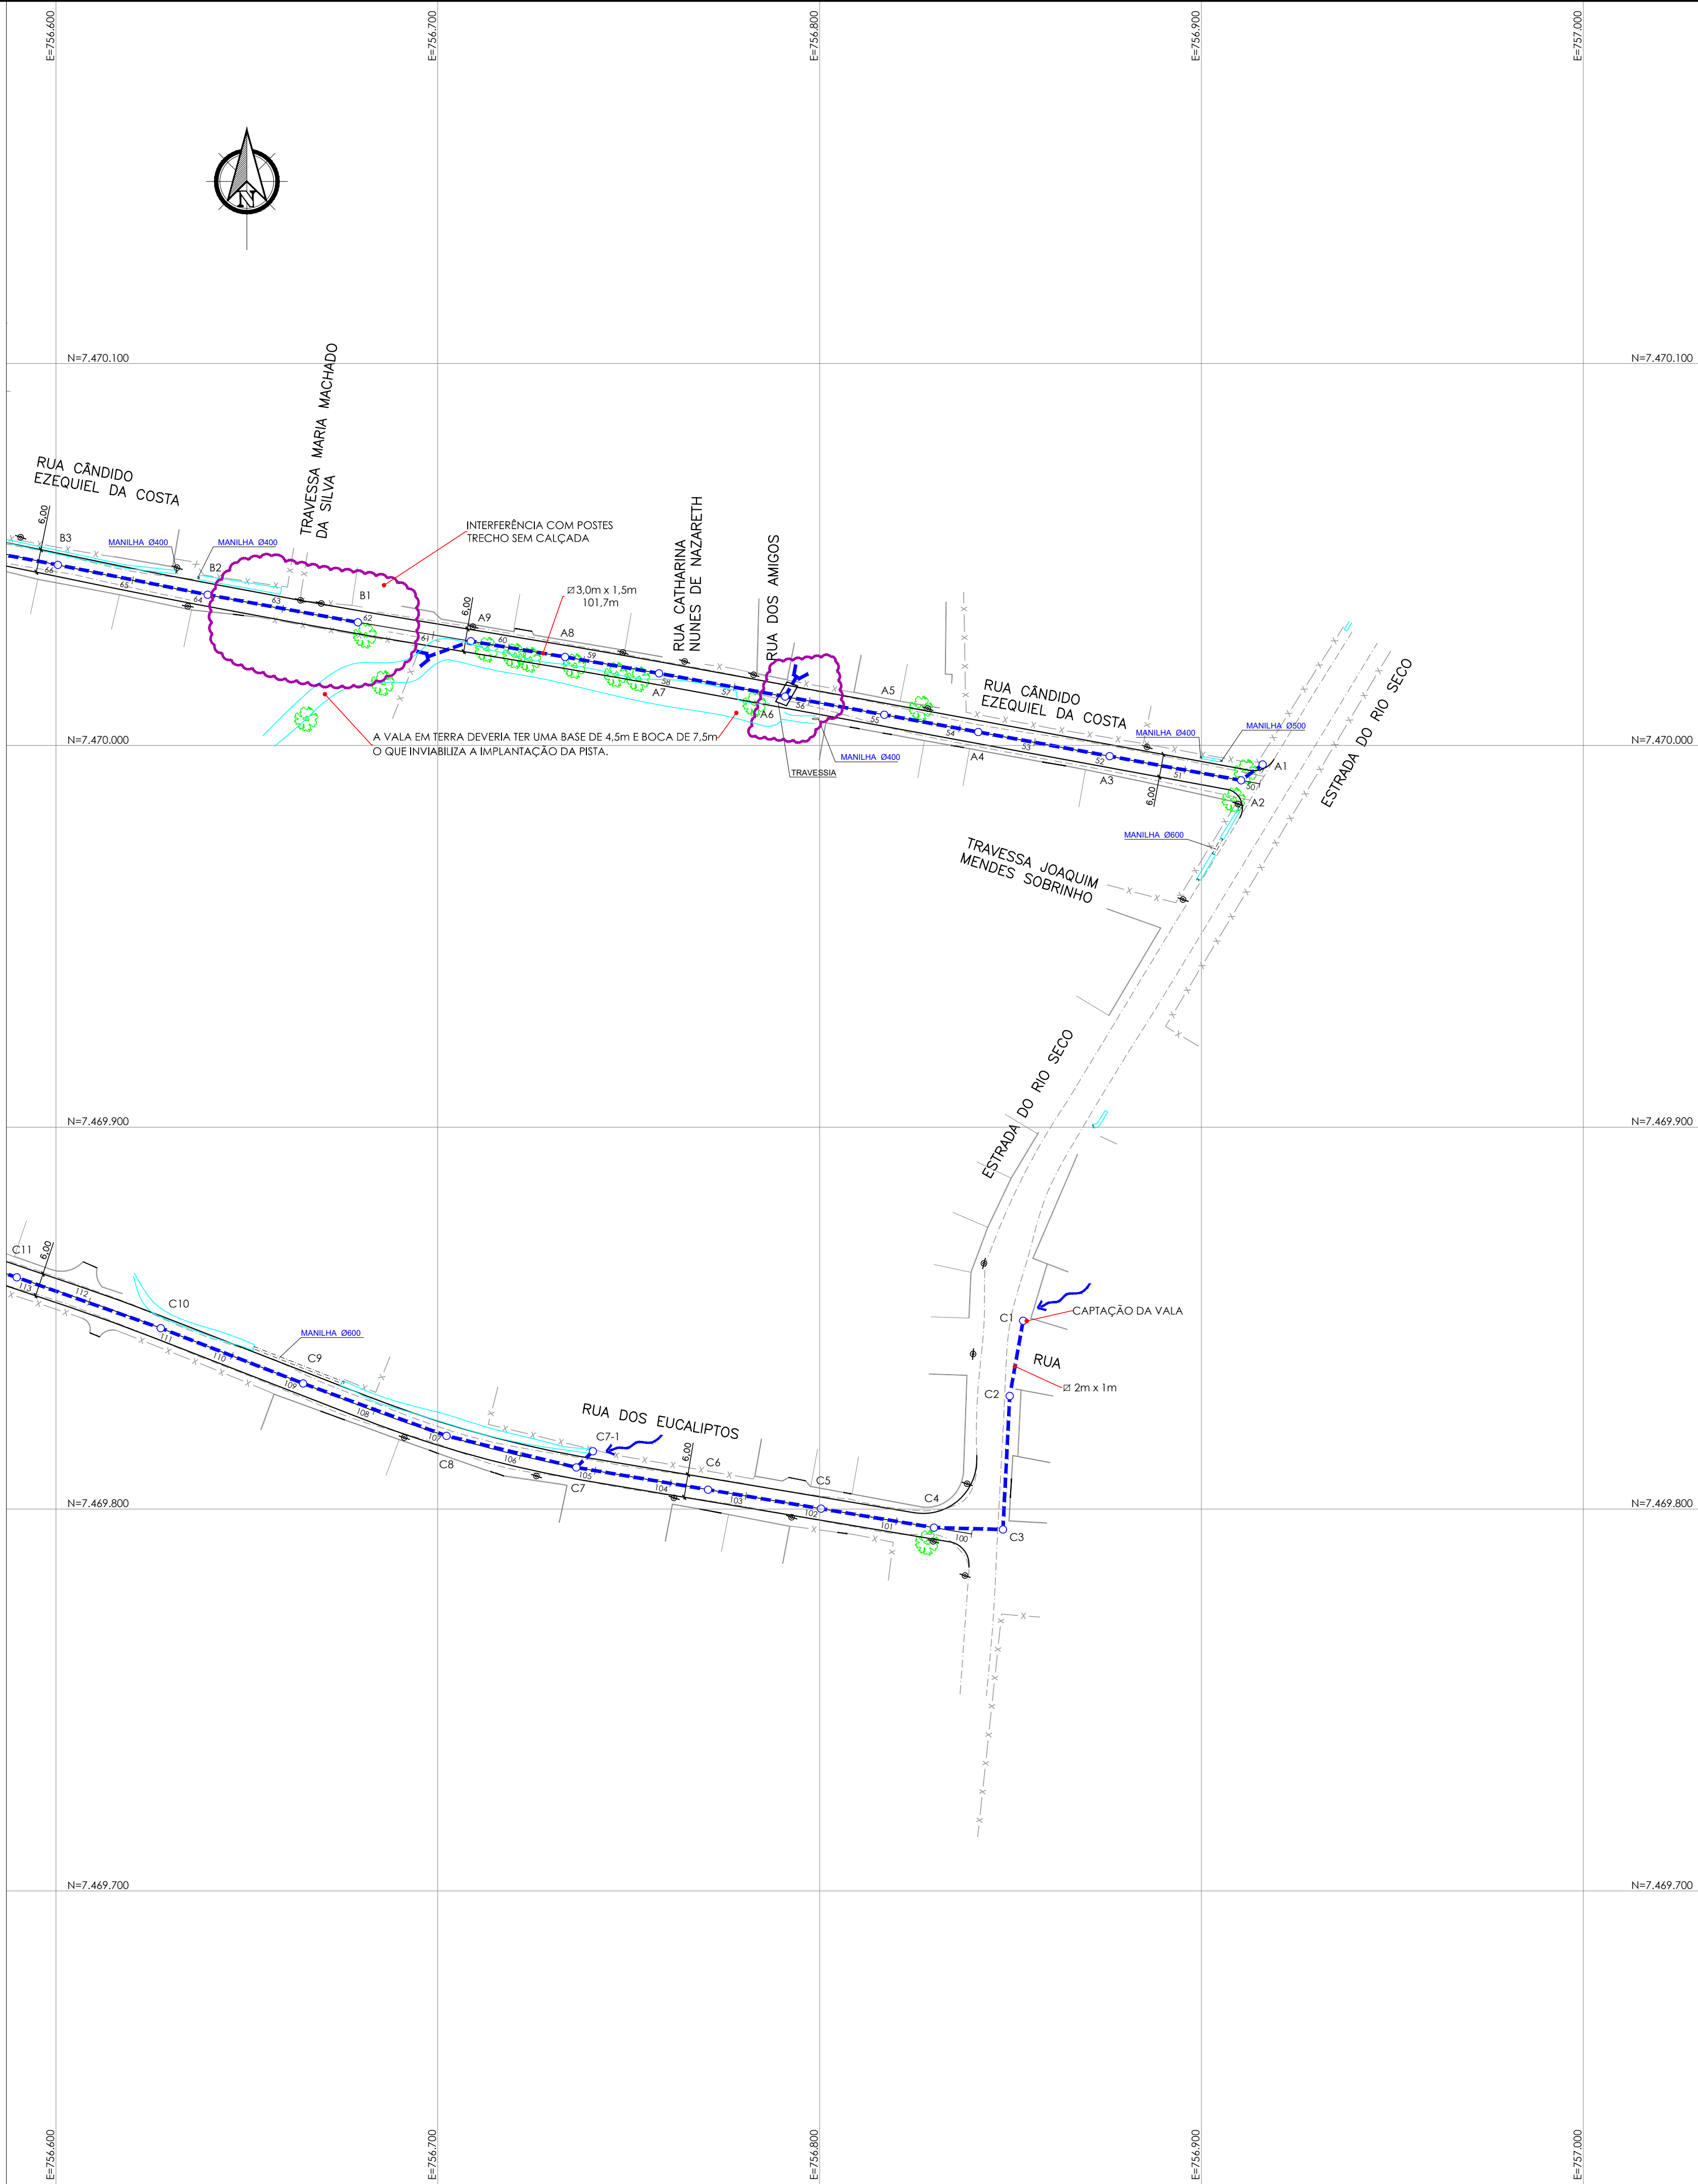


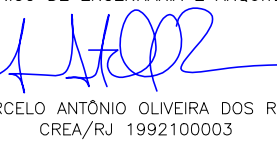

0	EMISSÃO PARA COMENTÁRIO	16/05/2019	PJB	MAOR	-
REV.	DESCRIÇÃO	DATA	EXEC.	VERIF.	APROV.
EMITENTE: CONTRATO DE CONSULTORIA EM APOIO TÉCNICO DE ENGENHARIA E ARQUITETURA CONTRATO Nº xxx/2019		 MARCELO ANTÔNIO OLIVEIRA DOS REIS CREA/RN 1992100003  TETRIS Engenharia			
		EXEC.	PJB	16/05/19	
		DES.	CVBB	16/05/19	
		VER.	MAOR	16/05/19	
 PREFEITURA SAQUAREMA TRABALHO E RESPEITO		APPROVADO _____ SECRETÁRIO DE OBRAS E URBANISMO			
SECRETARIA DE OBRAS E URBANISMO					
TÍTULO PAVIMENTAÇÃO E DRENAGEM ESTUDO PRELIMINAR					
LOCAL RUA JOSÉ M. FRANÇA E OUTRAS BAIRRO RIO SECO		ARQ. ELETRÔNICO DE-BBB-BB-GEO-RSE-002			
PROJETO _____ NOME		Nº DE-BBB.BB-GEO-RSE-002 ESCALA 1:1000 DATA MAIO/2019 PRANCHAS 002			

ISO A1: 841 x 594 mm