
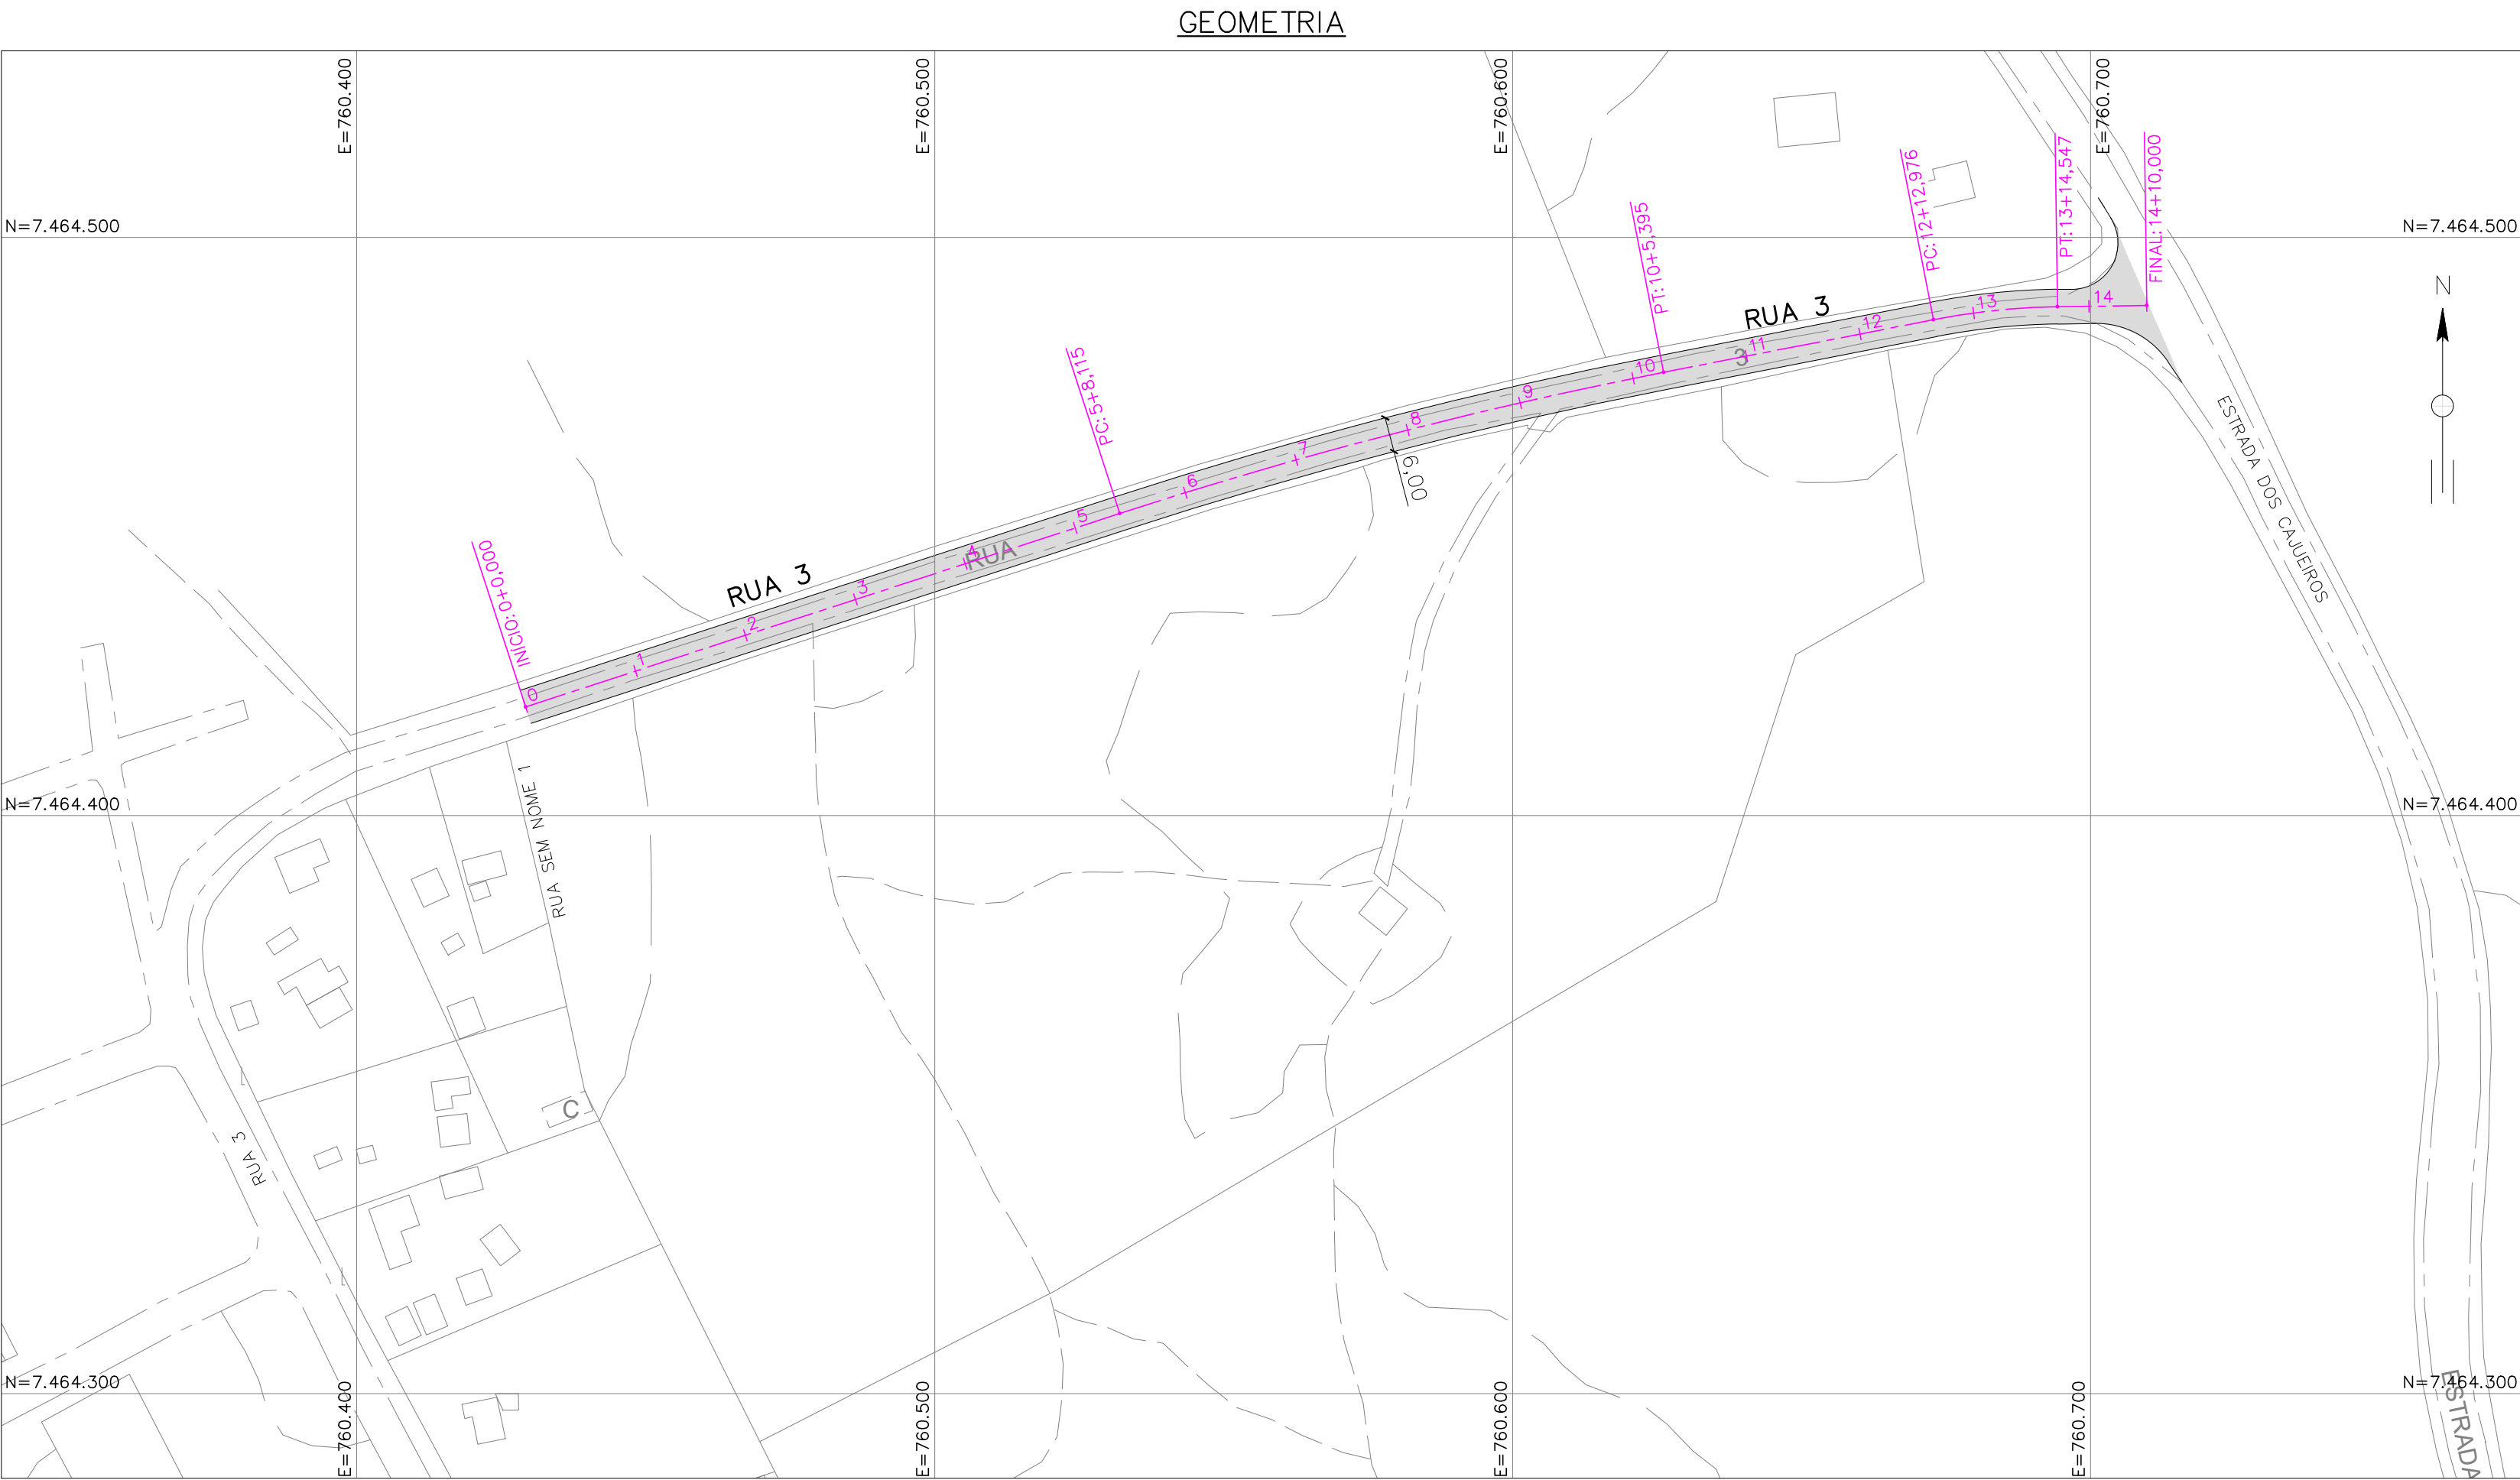


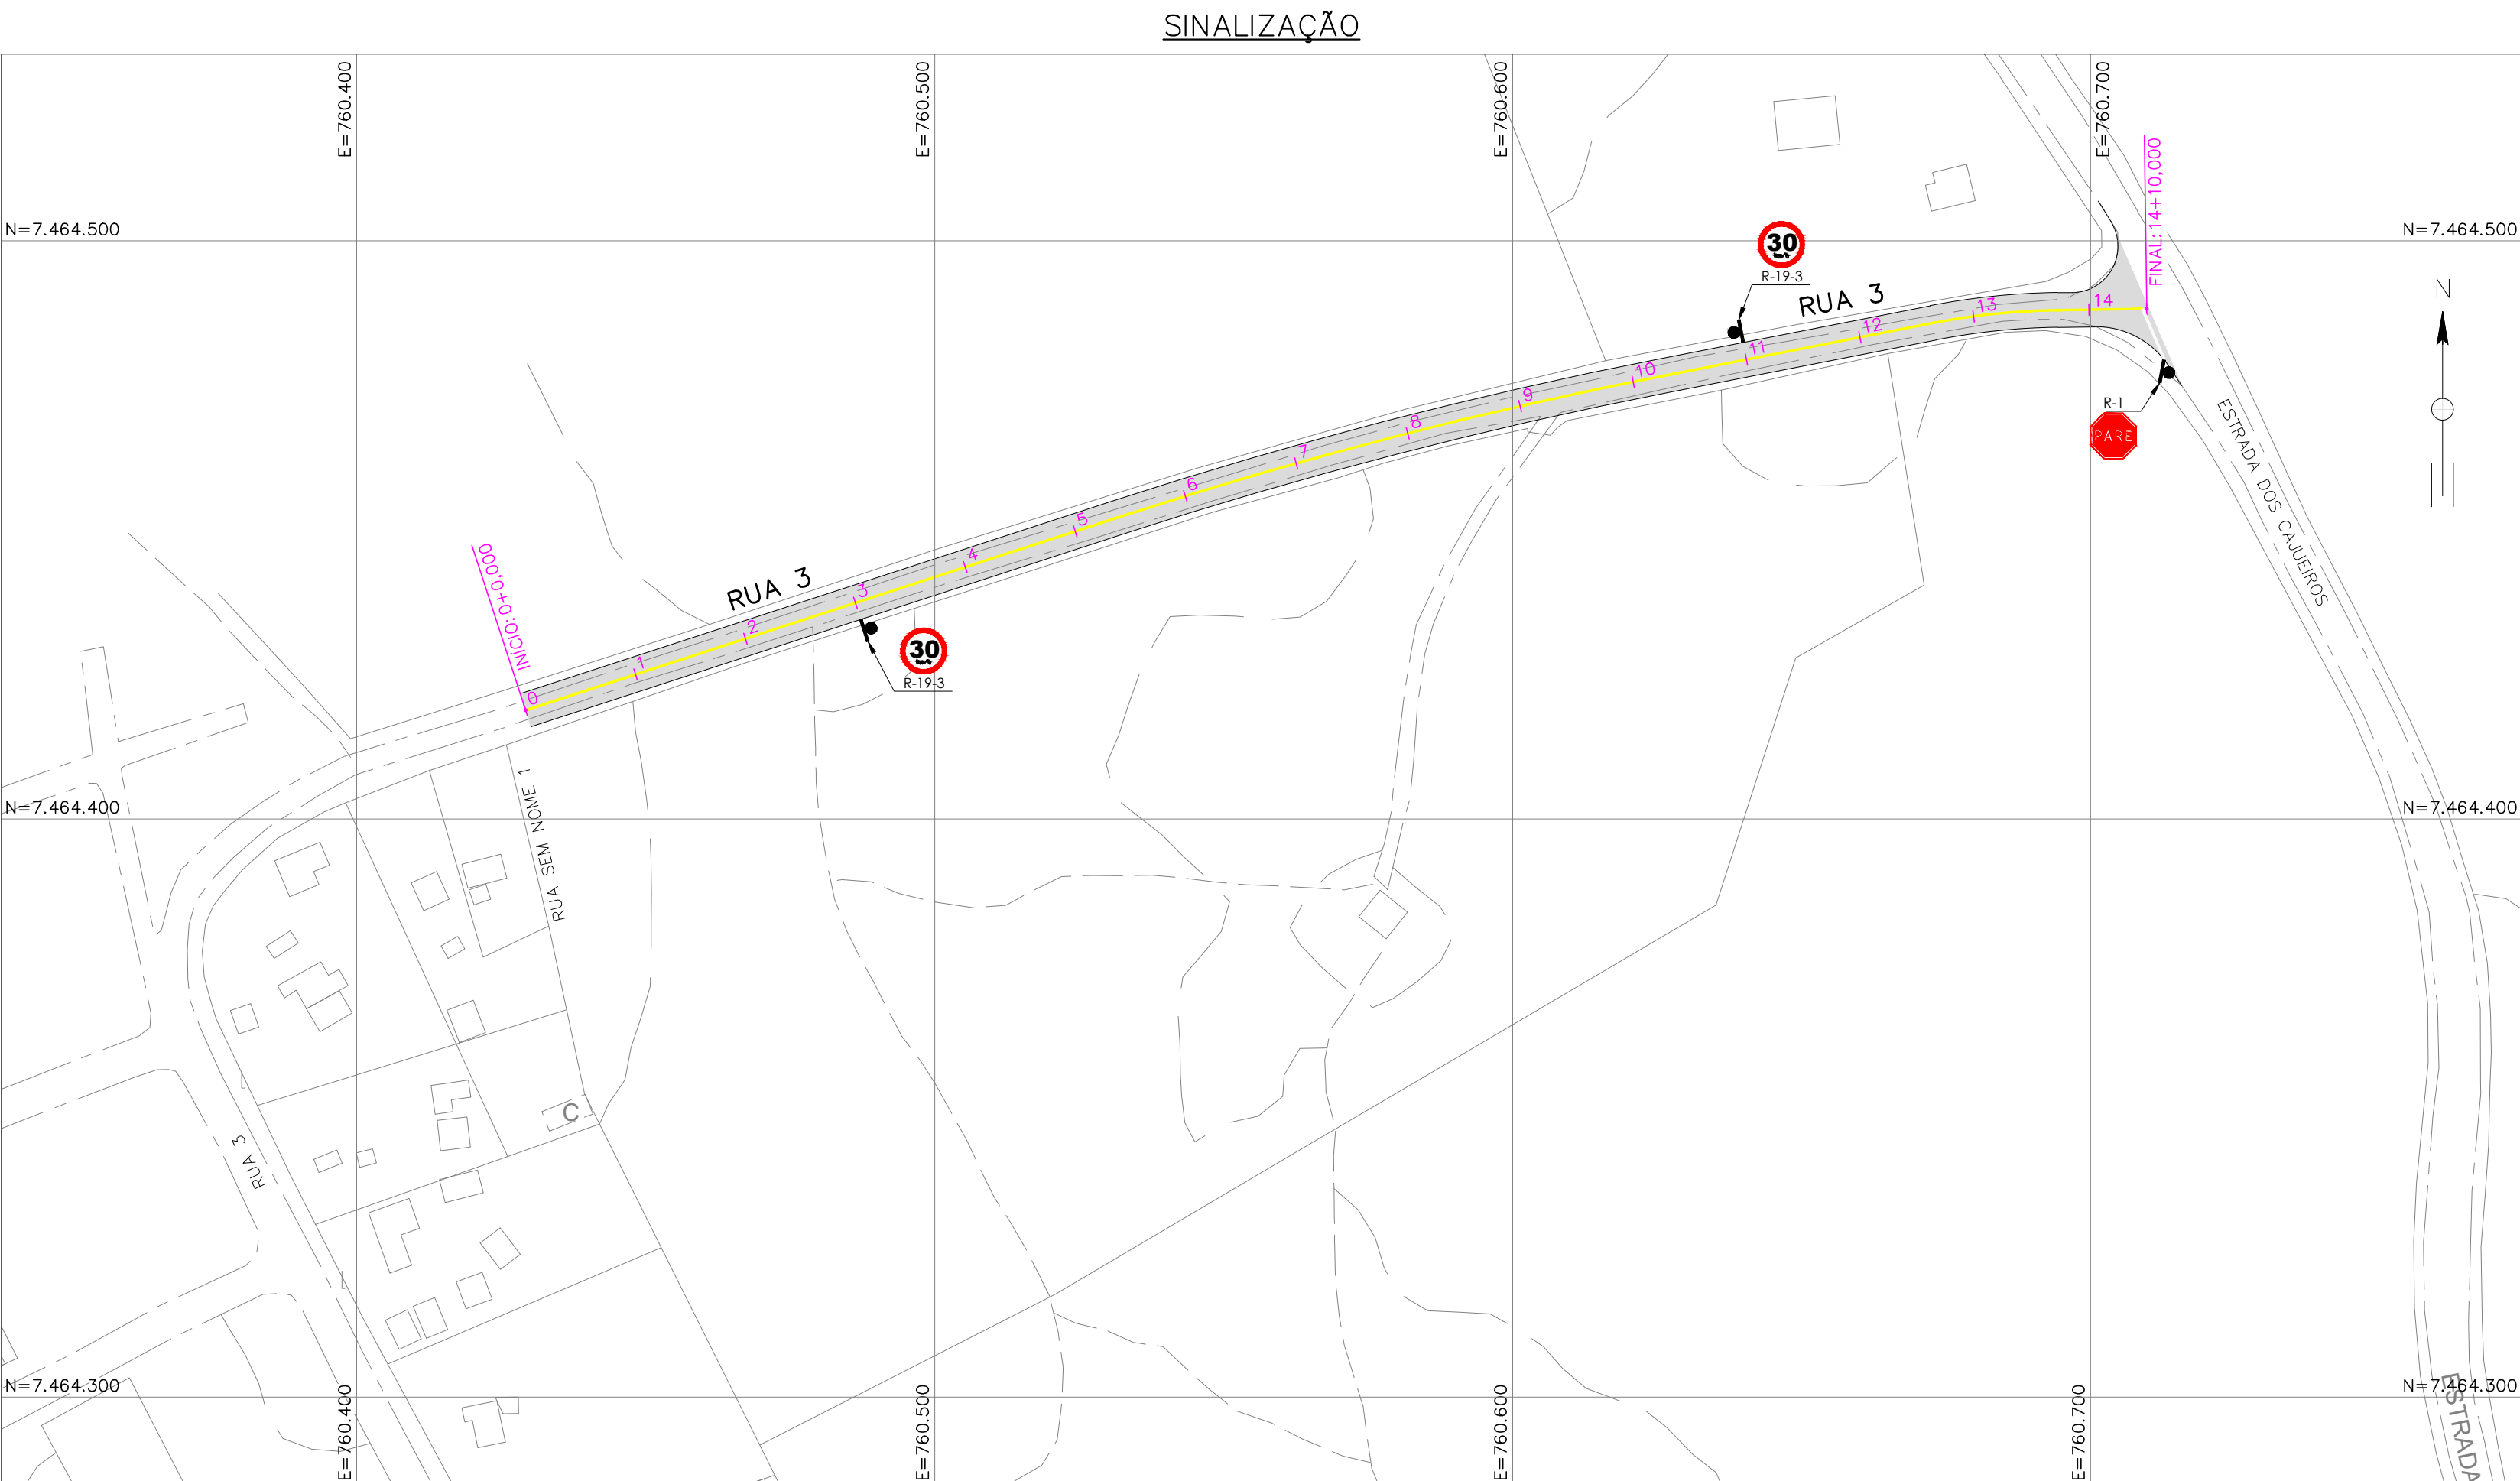


- NOTAS:
- 1 - DISTÂNCIA ENTRE ESTACAS = 20m.
 - 2 - ELEVÇÕES E DIMENSÕES EM METRO.
 - 3 - PLACAS: REGULAMENTAÇÃO 00.50m, ADVERTÊNCIA L=0,50m, PARE L=0,35m, DE A PREFERENCIA L=0,90m
 - 4 - NOS TRECHOS ONDE HÁ PINTURA DE EIXO, DEVERÁ SER EXECUTADA PINTURA BRANCA DE BORDO.
 - 5 - EM TODAS AS EMBOCADURAS, EXECUTAR REBAIXO DE CALÇADA.

LEGENDA DE PROJETO:

- PLANTA
- BORDO ASFALTO
 - EIXO PROJETADO
 - PAVIMENTAÇÃO

SEÇÃO TIPO

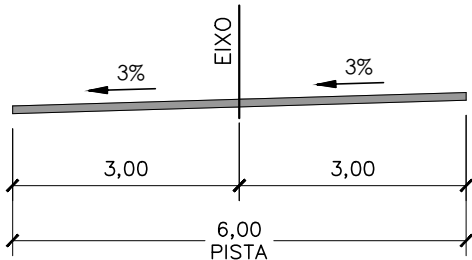

Assinado de forma digital por MANUEL DA SILVA MACHADO FILHO:83702261753
MANUEL DA SILVA MACHADO FILHO CREA/RJ 84105206-0

0	EMIÇÃO INICIAL	31/08/2021			
REV.	DESCRIÇÃO	DATA	EXEC.	VERIF.	APROV.
<div><div><div><div>PREFEITURA</div><div>SAQUAREMA</div><div>TRABALHO E RESPEITO</div></div></div><div>SECRETARIA MUNICIPAL DE OBRAS PÚBLICAS</div></div>					
TÍTULO					
PROJETO BÁSICO DE GEOMETRIA E SINALIZAÇÃO PLANTA					
LOCAL RUA 3 GUARANI					
Nº					
ESCALA 1:1000		DATA AGO/2021		PRANCHA: 01/01	