TV EXISTENTE - RAMO 400

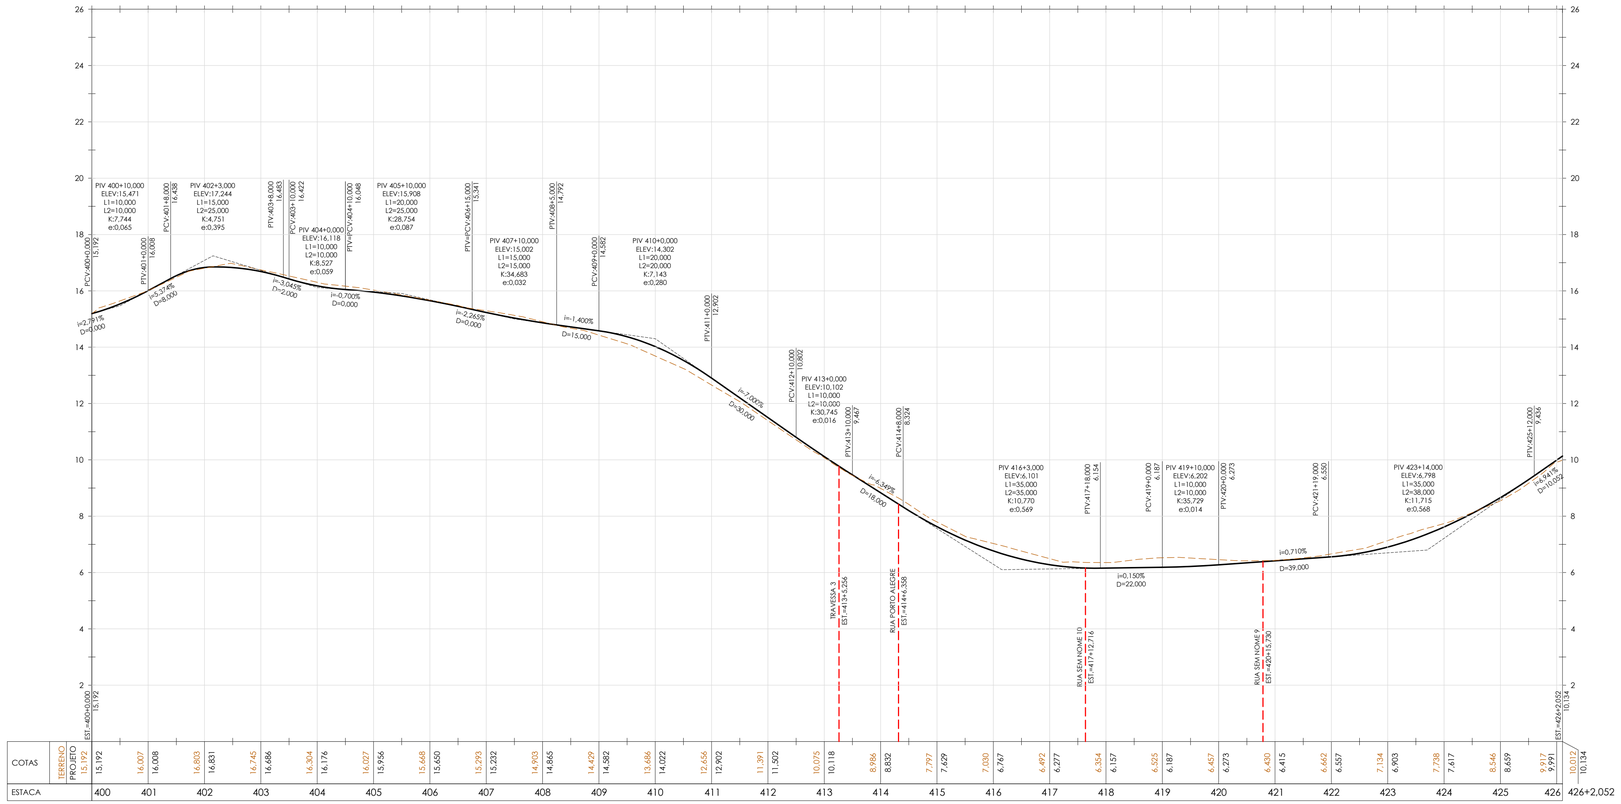

COTAS	TERRENO	15,192	16,007	16,008	16,803	16,831	16,745	16,686	16,304	16,176	16,027	15,966	15,648	15,650	15,293	15,232	14,903	14,865	14,429	14,582	13,686	14,022	12,656	12,902	11,391	11,502	10,075	10,118	8,986	8,832	7,797	7,629	7,030	6,767	6,492	6,277	6,354	6,157	6,525	6,187	6,457	6,273	6,430	6,415	6,662	6,557	7,134	6,903	7,738	7,617	8,546	8,659	9,917	9,991	10,012	10,134
	PROJETO	15,192	
ESTACA		400	401	402	403	404	405	406	407	408	409	410	411	412	413	414	415	416	417	418	419	420	421	422	423	424	425	426	426+2,052																										

PERFIL
H=1:1000
V=1:100

NOTAS:

1. DIMENSÕES E ELEVAÇÕES EM METRO, EXCETO ONDE INDICADO.

LEGENDA:

TERRENO EXISTENTE

GREIDE PROJETADO

REV.	DESCRIÇÃO	DATA	EXEC.	VERIF.
0	EMISSÃO INICIAL	16/07/2021	PJB	MAOR

EMITENTE

CONTRATO DE CONSULTORIA EM APOIO TÉCNICO DE ENGENHARIA E ARQUITETURA
CONTRATO Nº 050/2019
Assinado de forma digital por MANUEL DA SILVA MACHADO FILHO:83702261753
MANUEL DA SILVA MACHADO FILHO CREA/RJ 84105206-0

TETRIS Engenharia

EXEC.	PJB	16 / 07 / 21
DES.	AMC	16 / 07 / 21
VER.	MAOR	16 / 07 / 21

PREFEITURA SAQUAREMA
TRABALHO E RESPEITO

SECRETARIA MUNICIPAL DE OBRAS PÚBLICAS

TÍTULO

PROJETO BÁSICO DE GEOMETRIA

PERFIL - RAMO 400

LOCAL	RUA PIAUÍ E OUTRAS BAIRRO GUARANI		ARQ. ELETRÔNICO SQ1010-1-GEO-PRF.005
Nº	-	ESCALA H=1:1000 V=1:100	DATA JULHO/2021
			PRANCHA 001/001