


RUA PORTO ALEGRE - RAMO 450 RUA MARABÁ - RAMO 450

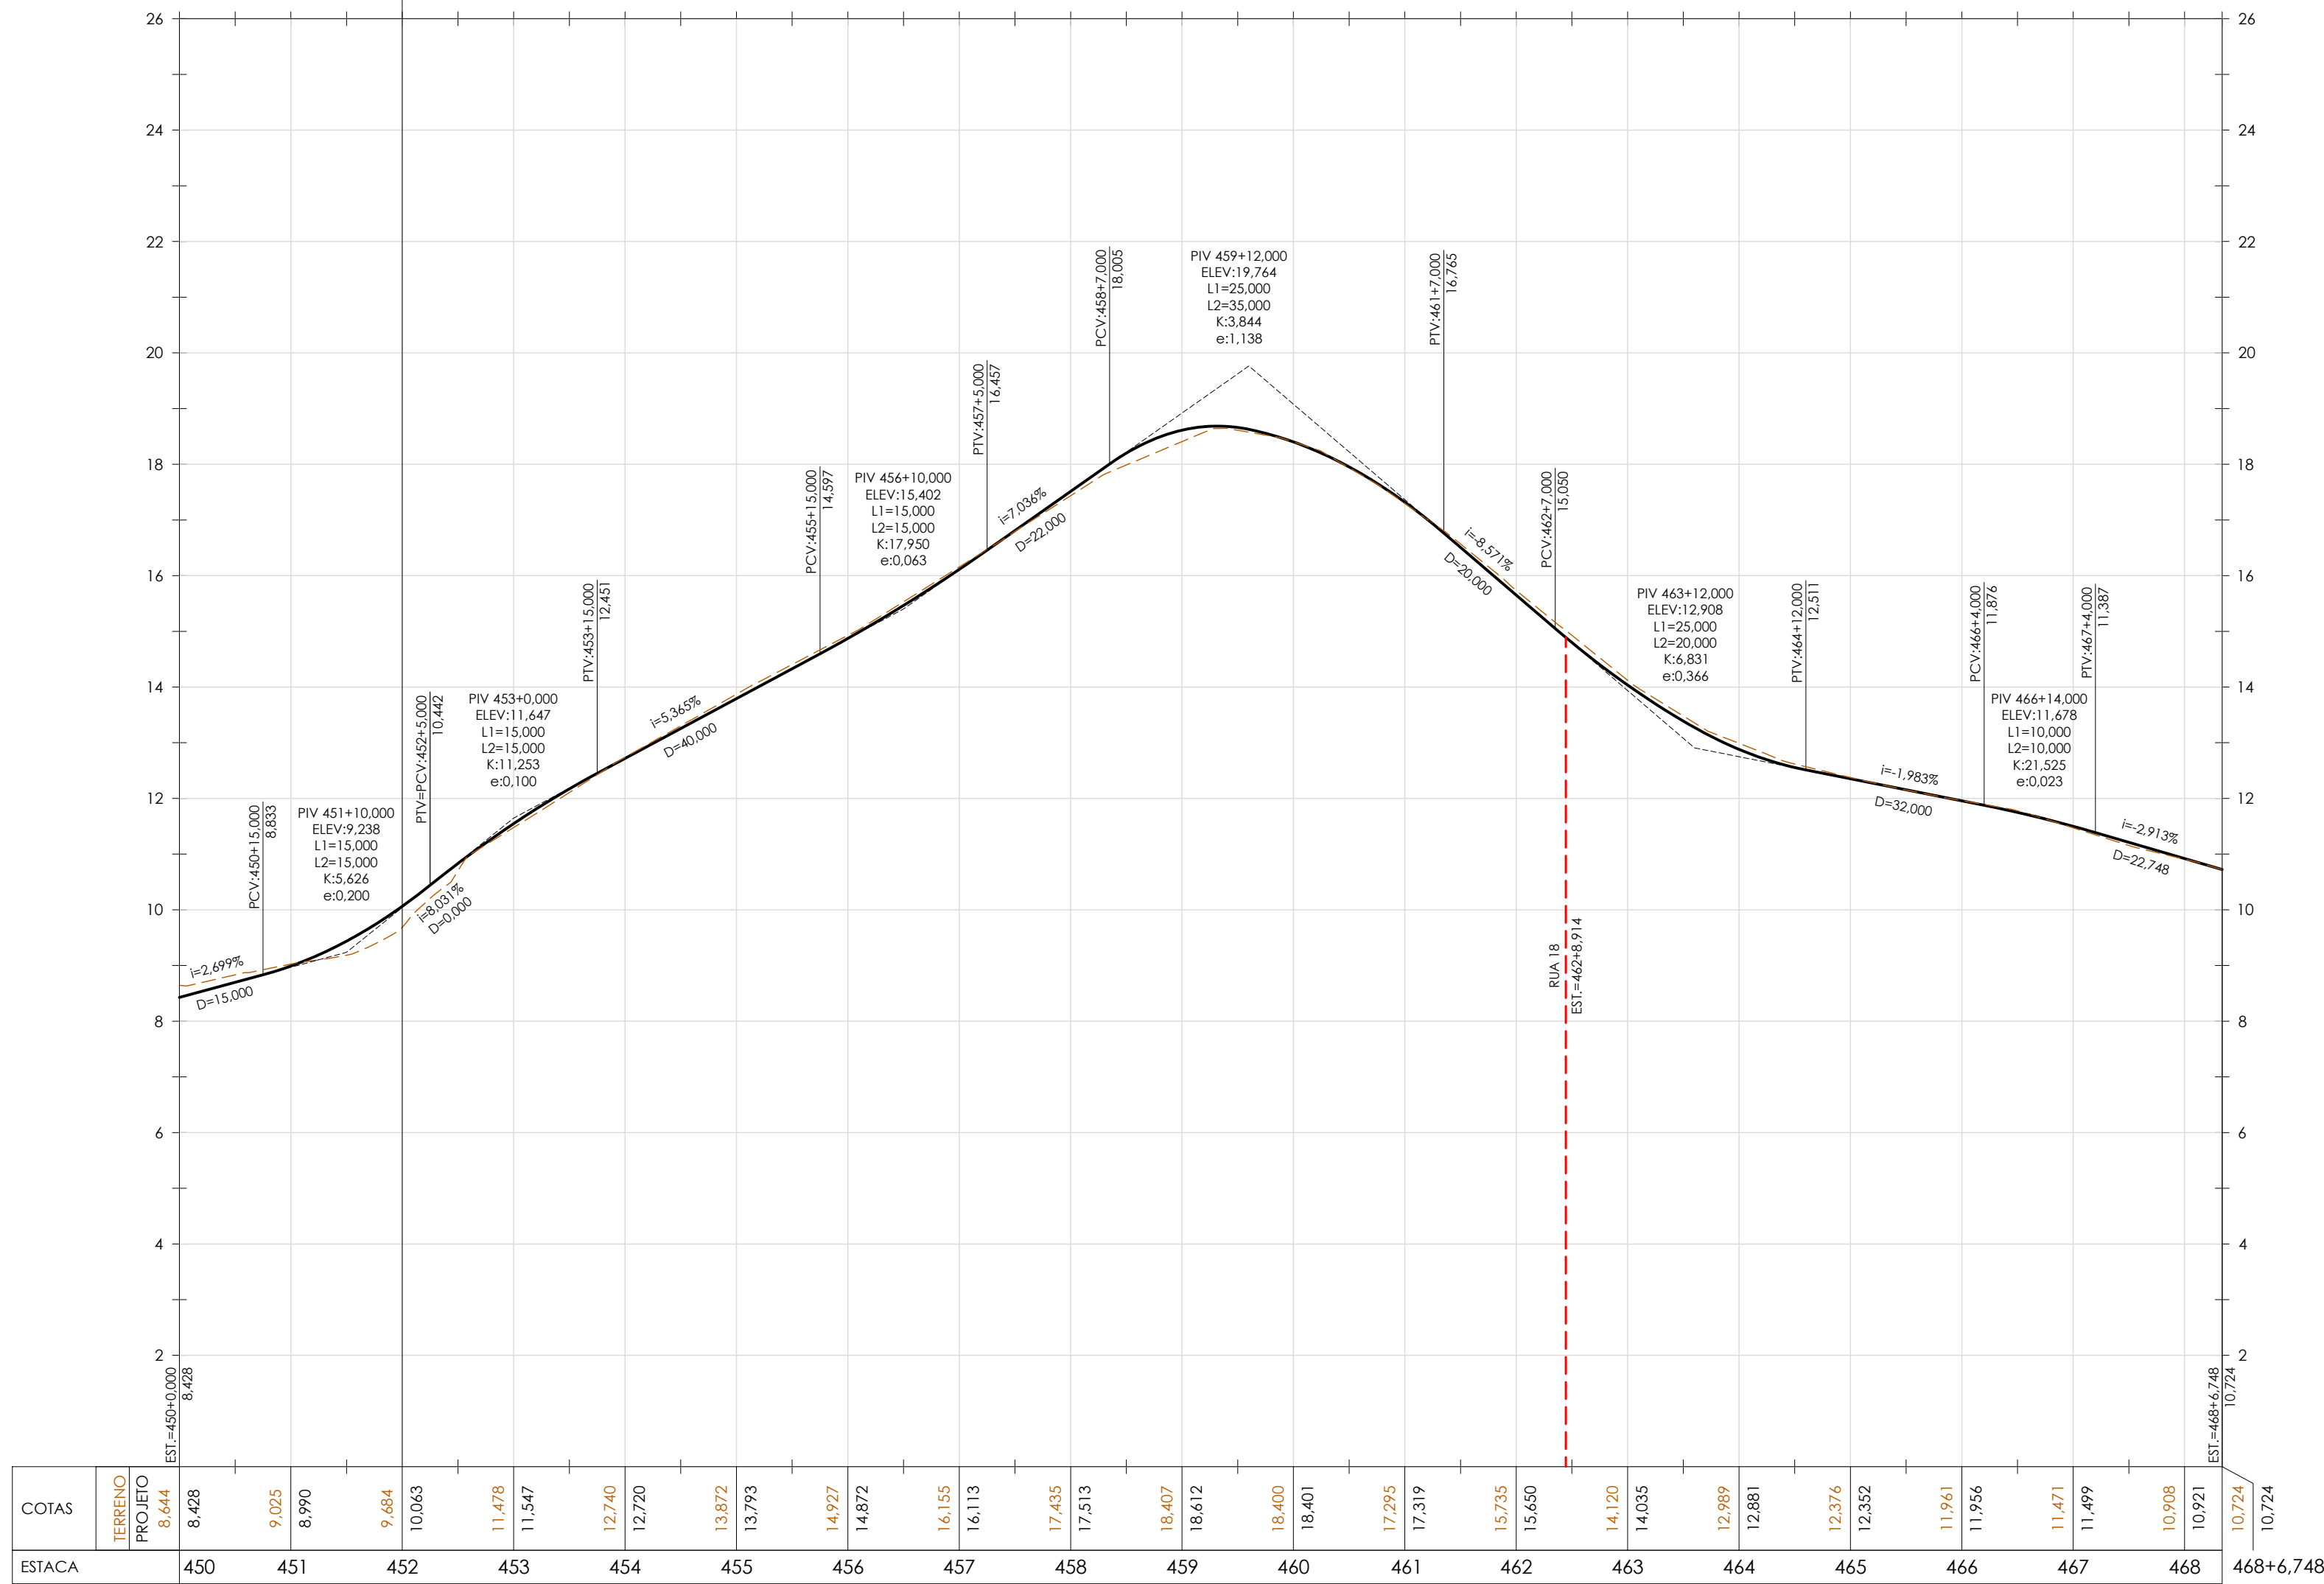

PERFIL
H=1:1000
V=1:100

NOTAS:
1. DIMENSÕES E ELEVAÇÕES EM METRO, EXCETO ONDE INDICADO.

LEGENDA:
--- TERRENO EXISTENTE
— GREIDE PROJETADO

0 EMISSÃO INICIAL		16/07/2021	PJB	MAOR
REV.	DESCRIÇÃO	DATA	EXEC.	VERIF.
EMITENTE CONTRATO DE CONSULTORIA EM APOIO TÉCNICO DE ENGENHARIA E ARQUITETURA CONTRATO Nº 050/2019		EXEC.	PJB	16 / 07 / 21
Assinado de forma digital por MANUEL DA SILVA MACHADO FILHO:83702261753		DES.	AMC	16 / 07 / 21
MANUEL DA SILVA MACHADO FILHO CREA/RJ 84105206-0		VER.	MAOR	16 / 07 / 21



**PREFEITURA
SQUAREMA**
TRABALHO E RESPEITO

SECRETARIA MUNICIPAL DE OBRAS PÚBLICAS

TÍTULO
PROJETO BÁSICO DE GEOMETRIA

PERFIL - RAMO 450

LOCAL RUA PIAUÍ E OUTRAS BAIRRO GUARANI	ESCALA H=1:1000 V=1:100	DATA JULHO/2021	ARG. ELETRÔNICO SG1010-1-GEOPRE-036
PRANCHA 001/001			