


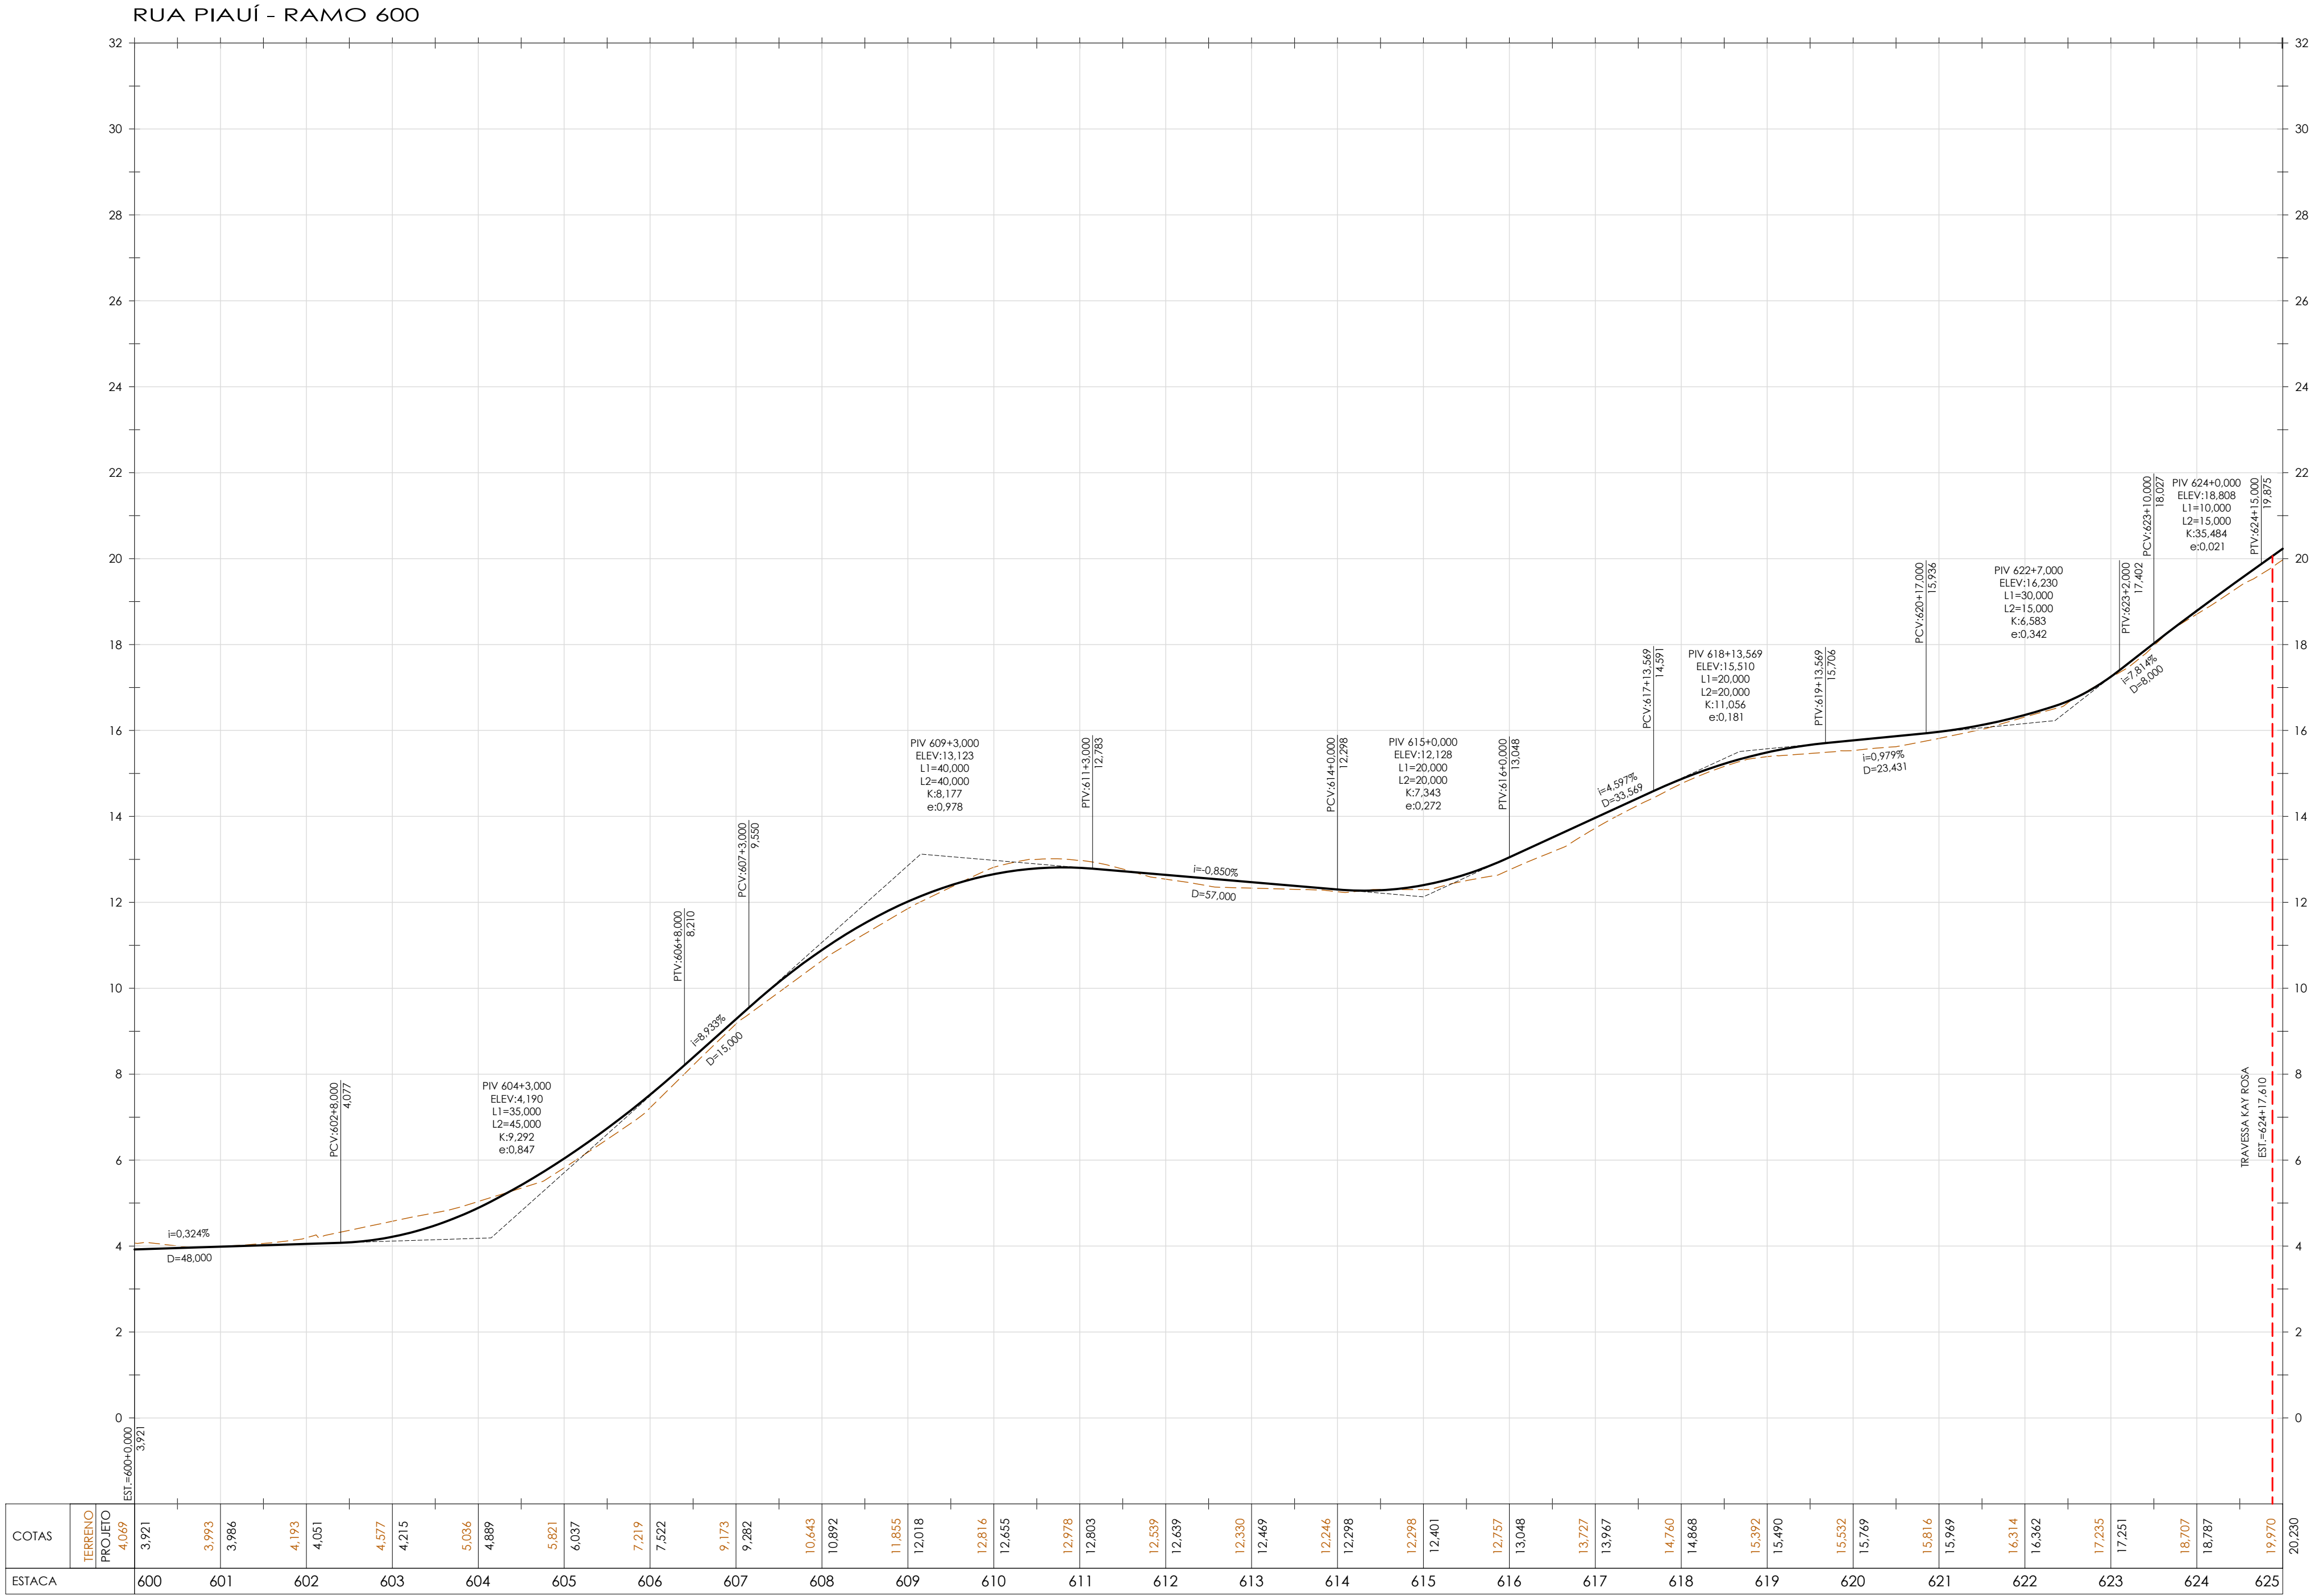

NOTAS:

1. DIMENSÕES E ELEVAÇÕES EM METRO, EXCETO ONDE INDICADO.

LEGENDA:

-----

TERRENO EXISTENTE

————

GREIDE PROJETADO

|   |                |                  |            |              |
|---|----------------|------------------|------------|--------------|
|   |                |                  |            |              |
|   |                |                  |            |              |
|   |                |                  |            |              |
| 0   | EMIÇÃO INICIAL |                  | 16/07/2021 | PJB MAOR     |
| REV.   | DESCRIÇÃO      |                  | DATA       | EXEC. VERIF. |
| EMITENTE   |                | EXEC.            |            |              |
| CONTRATO DE CONSULTORIA EM APOIO TÉCNICO DE ENGENHARIA E ARQUITETURA   |                | PJB              |            | 16 / 07 / 21 |
| CONTRATO Nº 050/2019   |                | DES.             |            |              |
| Assinado de forma digital por MANUEL DA SILVA MACHADO FILHO:83702261753   |                | AMC              |            | 16 / 07 / 21 |
| MANUEL DA SILVA MACHADO FILHO CREA/RJ 84105206-0   |                | VER.             |            |              |
|   |                | MAOR             |            | 16 / 07 / 21 |
| <div><div></div><div><div>PREFEITURA</div><div>SQUAREMA</div><div>TRABALHO E RESPEITO</div></div></div> |                |                  |            |              |
| SECRETARIA MUNICIPAL DE OBRAS PÚBLICAS   |                |                  |            |              |
| TÍTULO   |                |                  |            |              |
| PROJETO BÁSICO DE GEOMETRIA   |                |                  |            |              |
| PERFIL - RAMO 600 (EST. 600+0,00 A 625+0,000)   |                |                  |            |              |
| LOCAL   |                | ESCALA           |            | DATA         |
| RUA PIAUÍ E OUTRAS BAIRRO GUARANI   |                | H=1:1000 V=1:100 |            | JULHO/2021   |
| Nº   |                | PRANCHA          |            |              |
|   |                | 001/002          |            |              |