


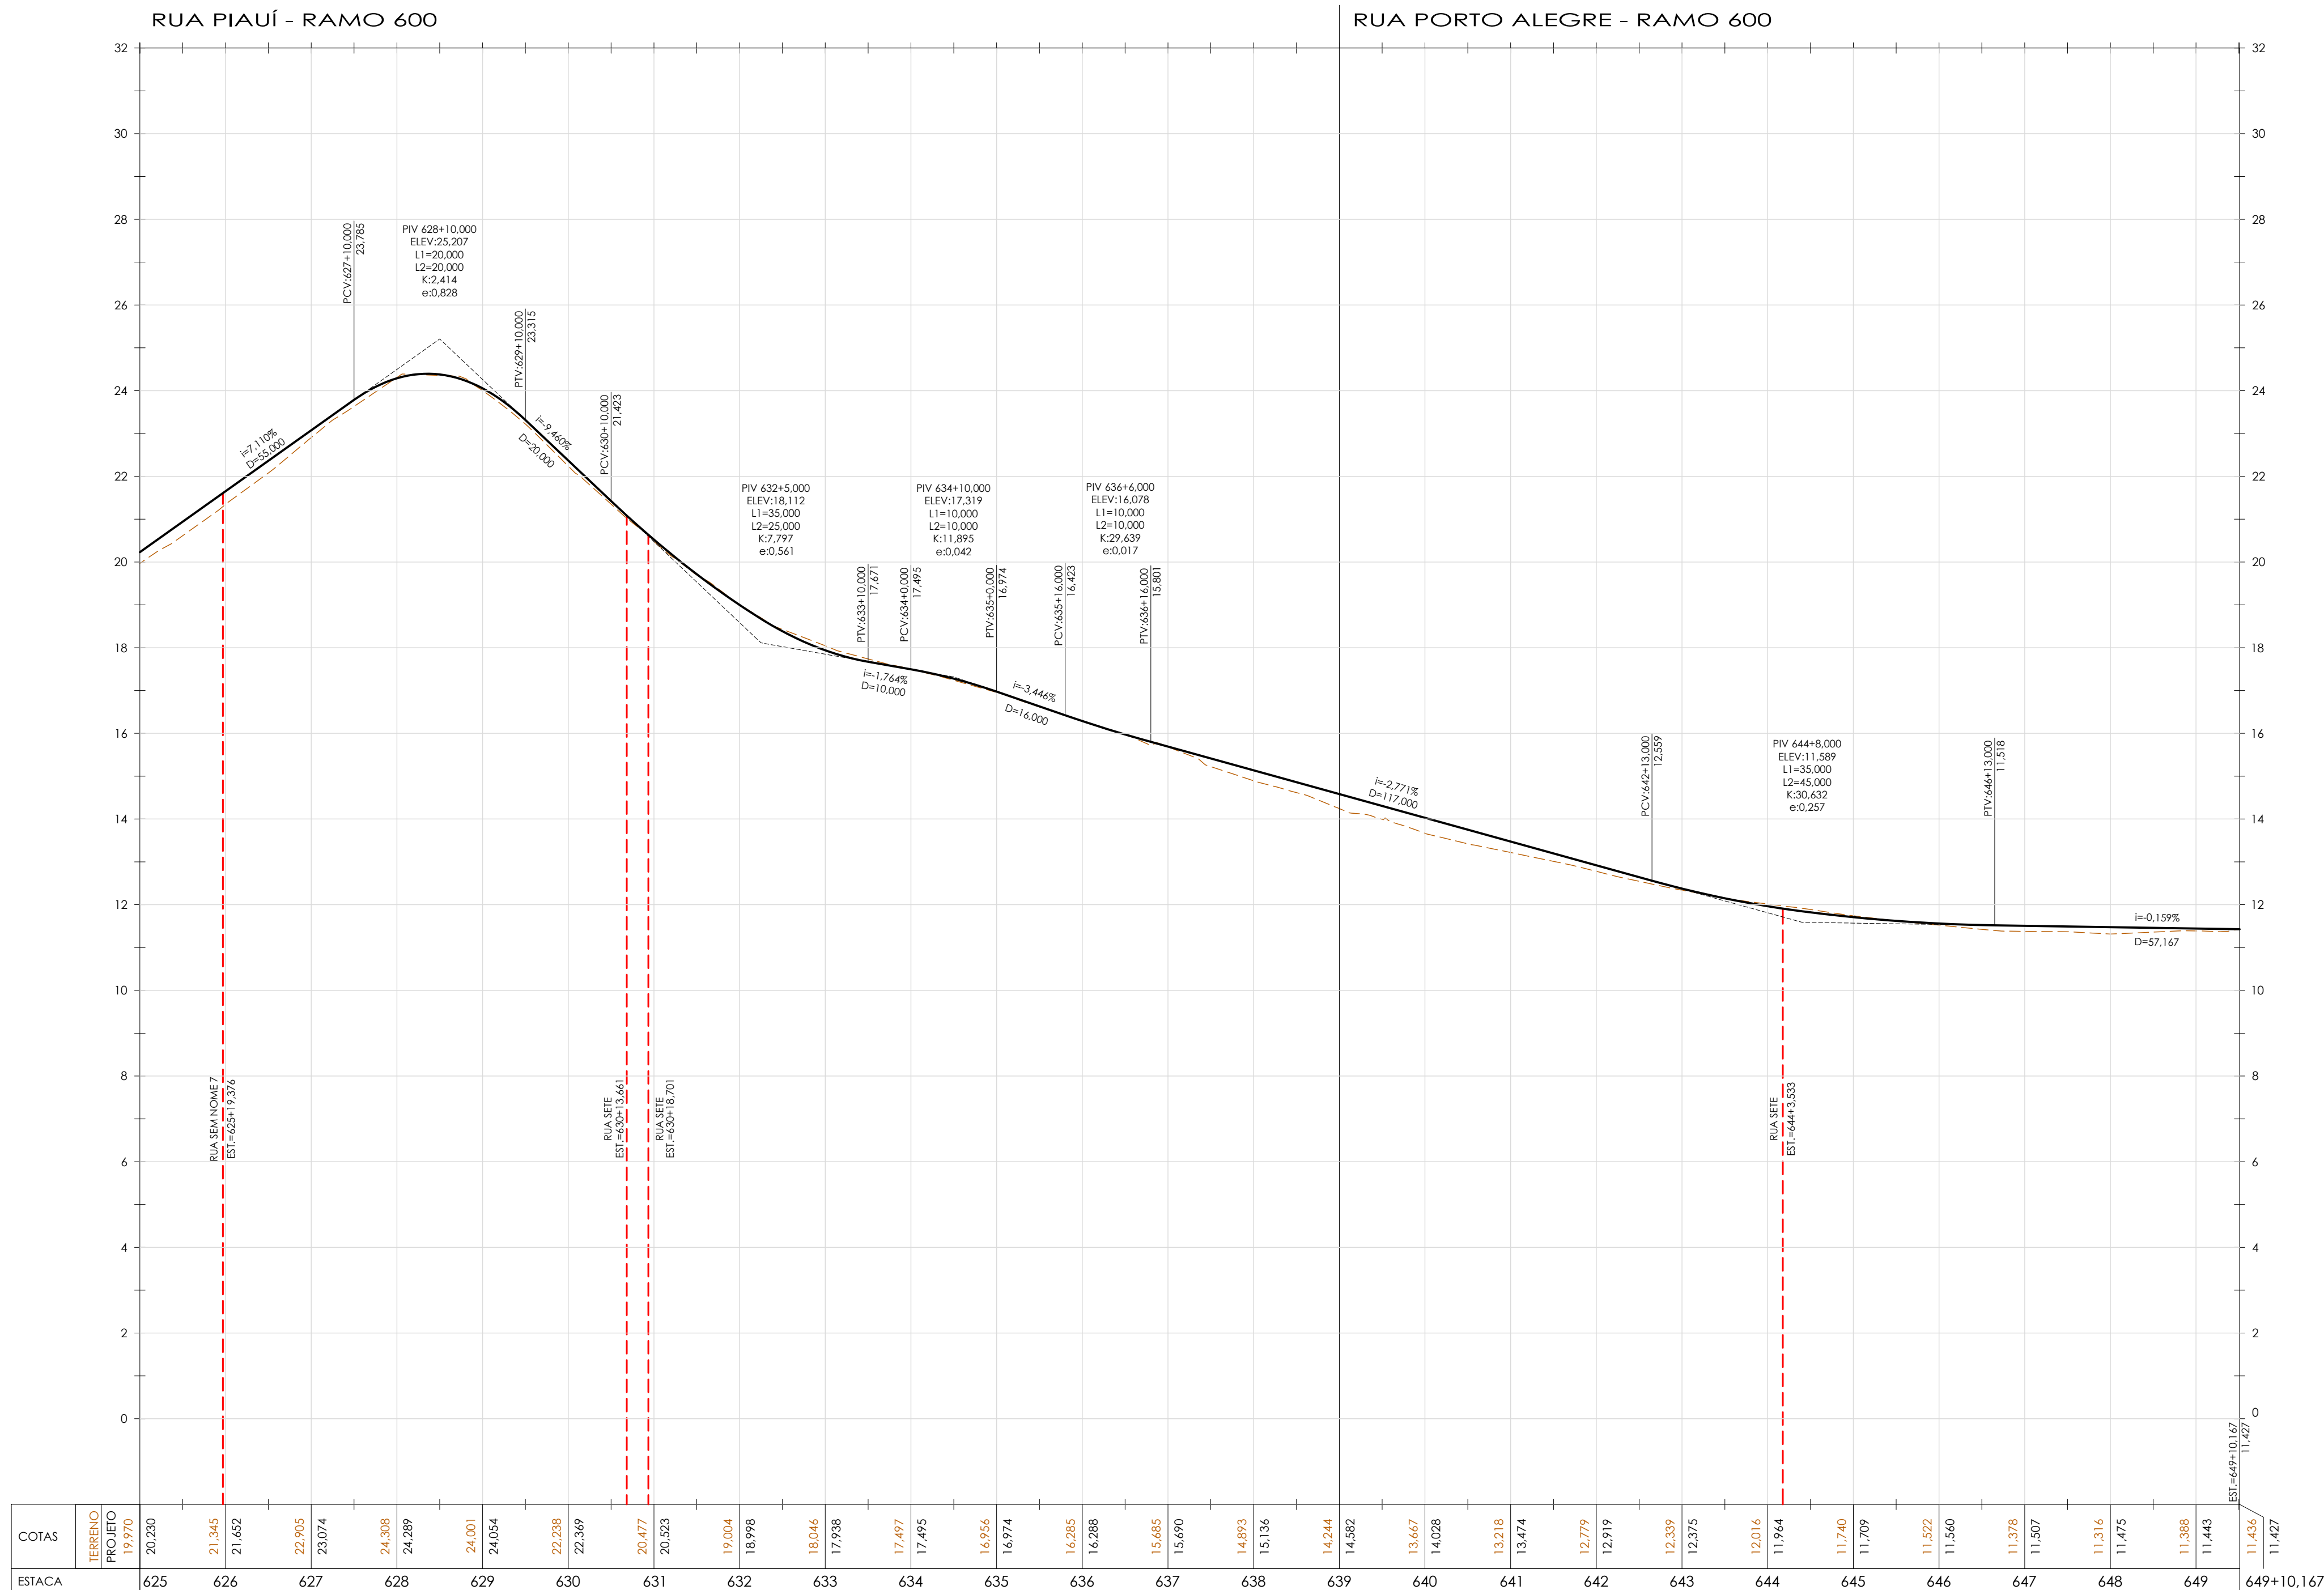

PERFIL
H=1:1000
V=1:100

NOTAS:

1. DIMENSÕES E ELEVÇÕES EM METRO, EXCETO ONDE INDICADO.

LEGENDA:

TERRENO EXISTENTE

————

GREIDE PROJETADO

0	EMIÇÃO INICIAL		16/07/2021	PJB	MAOR
REV.	DESCRIÇÃO		DATA	EXEC.	VERIF.
EMITENTE		CONTRATO DE CONSULTORIA EM APOIO TÉCNICO DE ENGENHARIA E ARQUITETURA		EXEC. PJB 16 / 07 / 21	
CONTRATO Nº 050/2019		DES. AMC 16 / 07 / 21		VER. MAOR 16 / 07 / 21	
Assinado de forma digital por MANUEL DA SILVA MACHADO FILHO83702261753		MANUEL DA SILVA MACHADO FILHO CREA/RJ 84105206-0		TETRIS Engenharia	
TÍTULO		PROJETO BÁSICO DE GEOMETRIA			
LOCAL		RUA PIAUÍ E OUTRAS BAIRRO GUARANI			
Nº		ESCALA H=1:1000 V=1:100		DATA JULHO/2021	
				PRANCHA 002/002	



PREFEITURA
SQUAREMA
TRABALHO E RESPEITO

SECRETARIA MUNICIPAL DE OBRAS PÚBLICAS