


RUA ONZE - RAMO 950

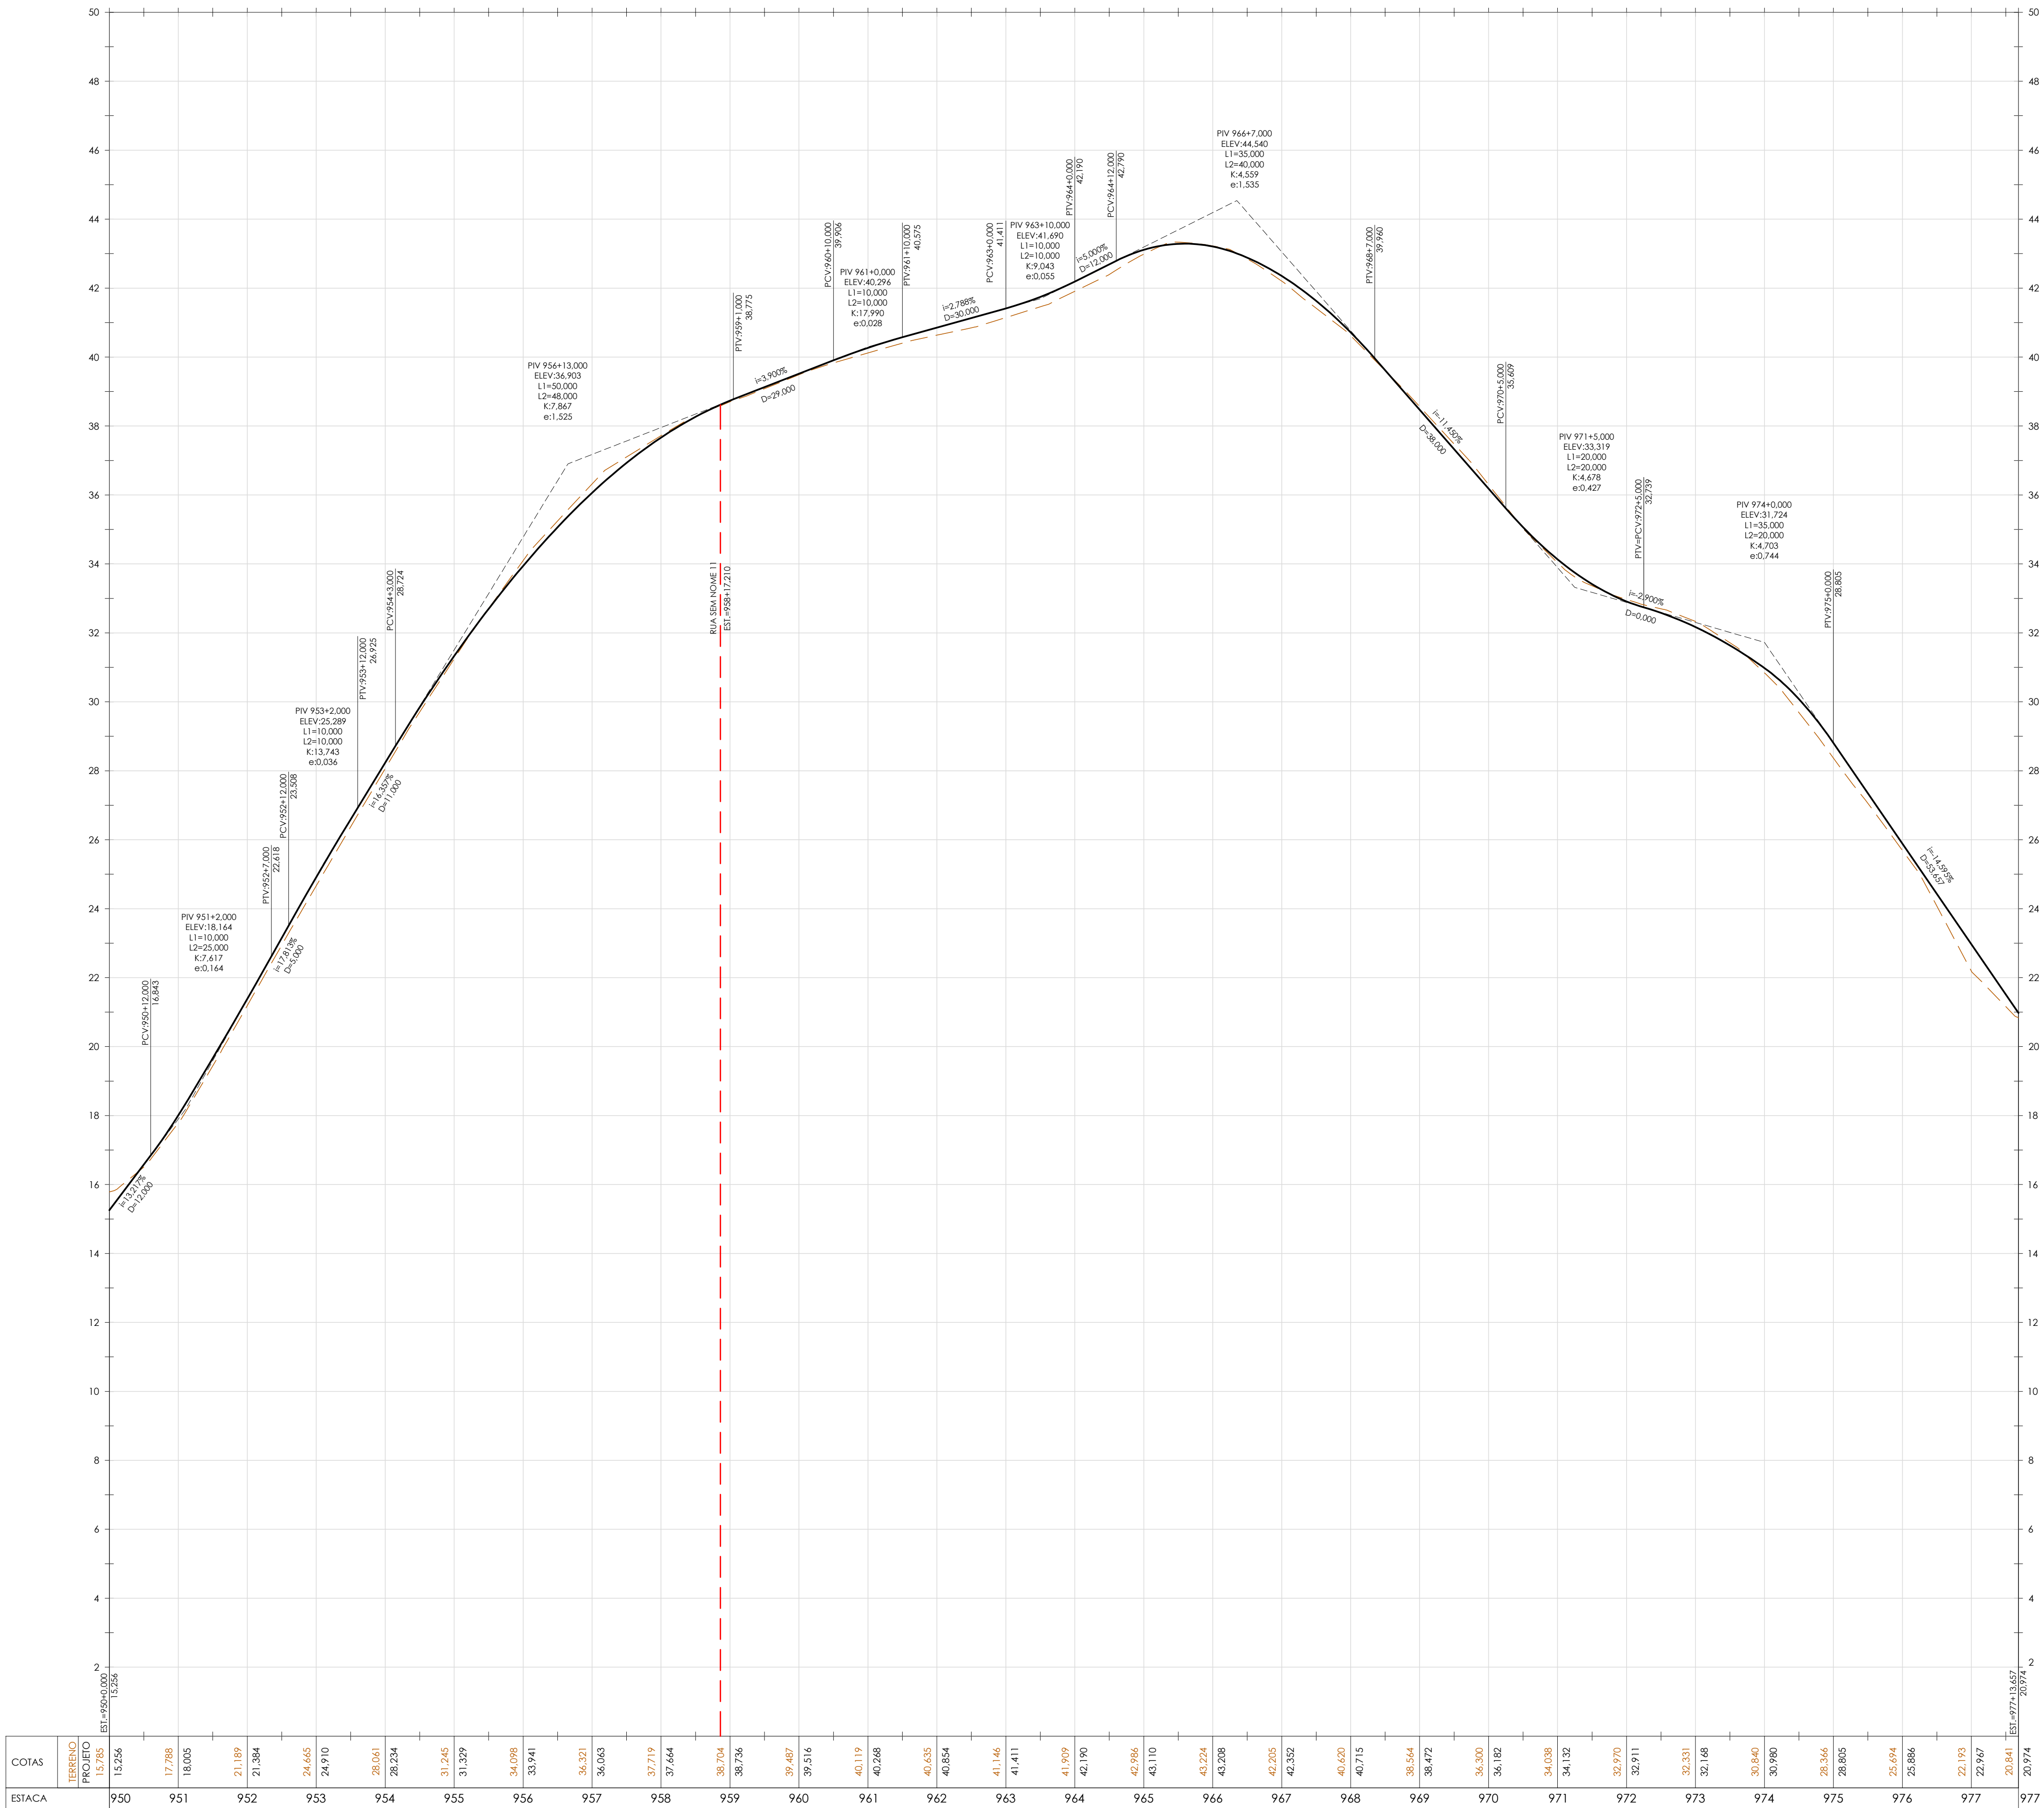

PERFIL  
H=1:1000  
V=1:100

NOTAS:

1. DIMENSÕES E ELEVAÇÕES EM METRO, EXCETO ONDE INDICADO.

LEGENDA:

- TERRENO EXISTENTE  
— GREIDE PROJETADO

|   |           |            |       |              |
|---|-----------|------------|-------|--------------|
| O EMISSÃO INICIAL                                                                                        |           | 16/07/2021 | PJB   | MAOR         |
| REV.   | DESCRIÇÃO | DATA       | EXEC. | VERIF.       |
| EMITENTE<br>CONTRATO DE CONSULTORIA EM APOIO TÉCNICO DE ENGENHARIA E ARQUITETURA<br>CONTRATO Nº 050/2019 |           | EXEC.      | PJB   | 16 / 07 / 21 |
| Assinado de forma digital por MANUEL DA SILVA MACHADO FILHO 83702261753                                  |           | DES.       | AMC   | 16 / 07 / 21 |
| MANUEL DA SILVA MACHADO FILHO CREA/RJ 84105206-0                                                         |           | VER.       | MAOR  | 16 / 07 / 21 |



**PREFEITURA  
SAQUAREMA**  
TRABALHO E RESPEITO

**SECRETARIA MUNICIPAL DE OBRAS PÚBLICAS**

TÍTULO

PROJETO BÁSICO DE GEOMETRIA

PERFIL - RAMO 950

|       |                                      |                 |                      |
|-------|--------------------------------------|-----------------|----------------------|
| LOCAL | RUA PIAUÍ E OUTRAS<br>BAIRRO GUARANI | ARG. ELETRÔNICO | SG1010-1-GEO-PRF-012 |
| Nº    | -                                    | ESCALA          | H=1:1000 V=1:100     |
|       |                                      | DATA            | JULHO/2021           |
|       |                                      | PRANCHAS        | 001/001              |