RUA DOIS - RAMO 1050

RUA PORTO ALEGRE - RAMO 1050

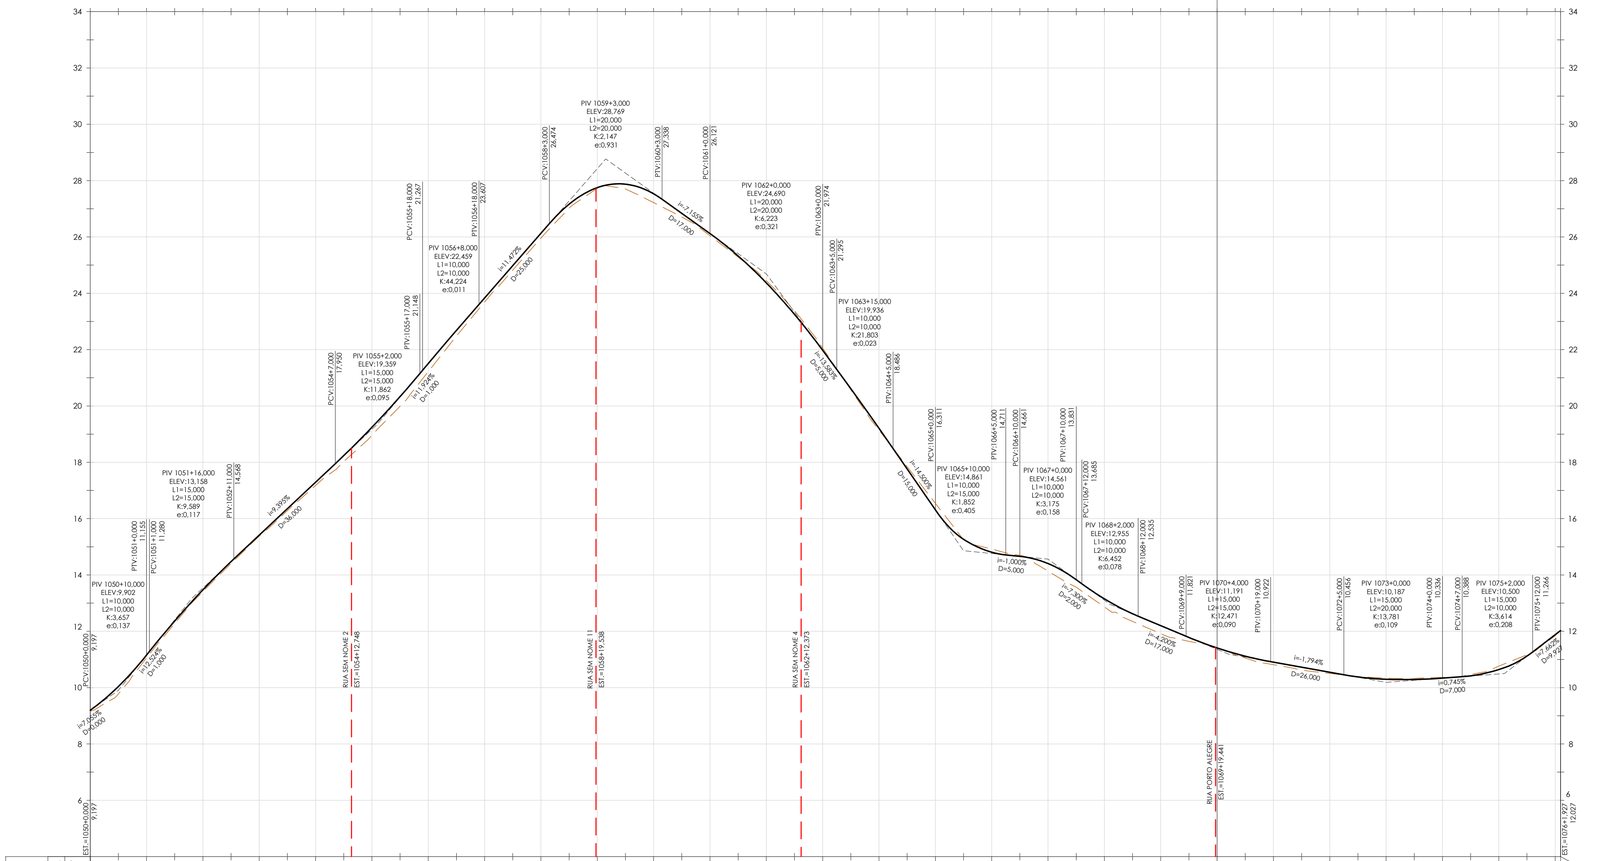

| | | |