



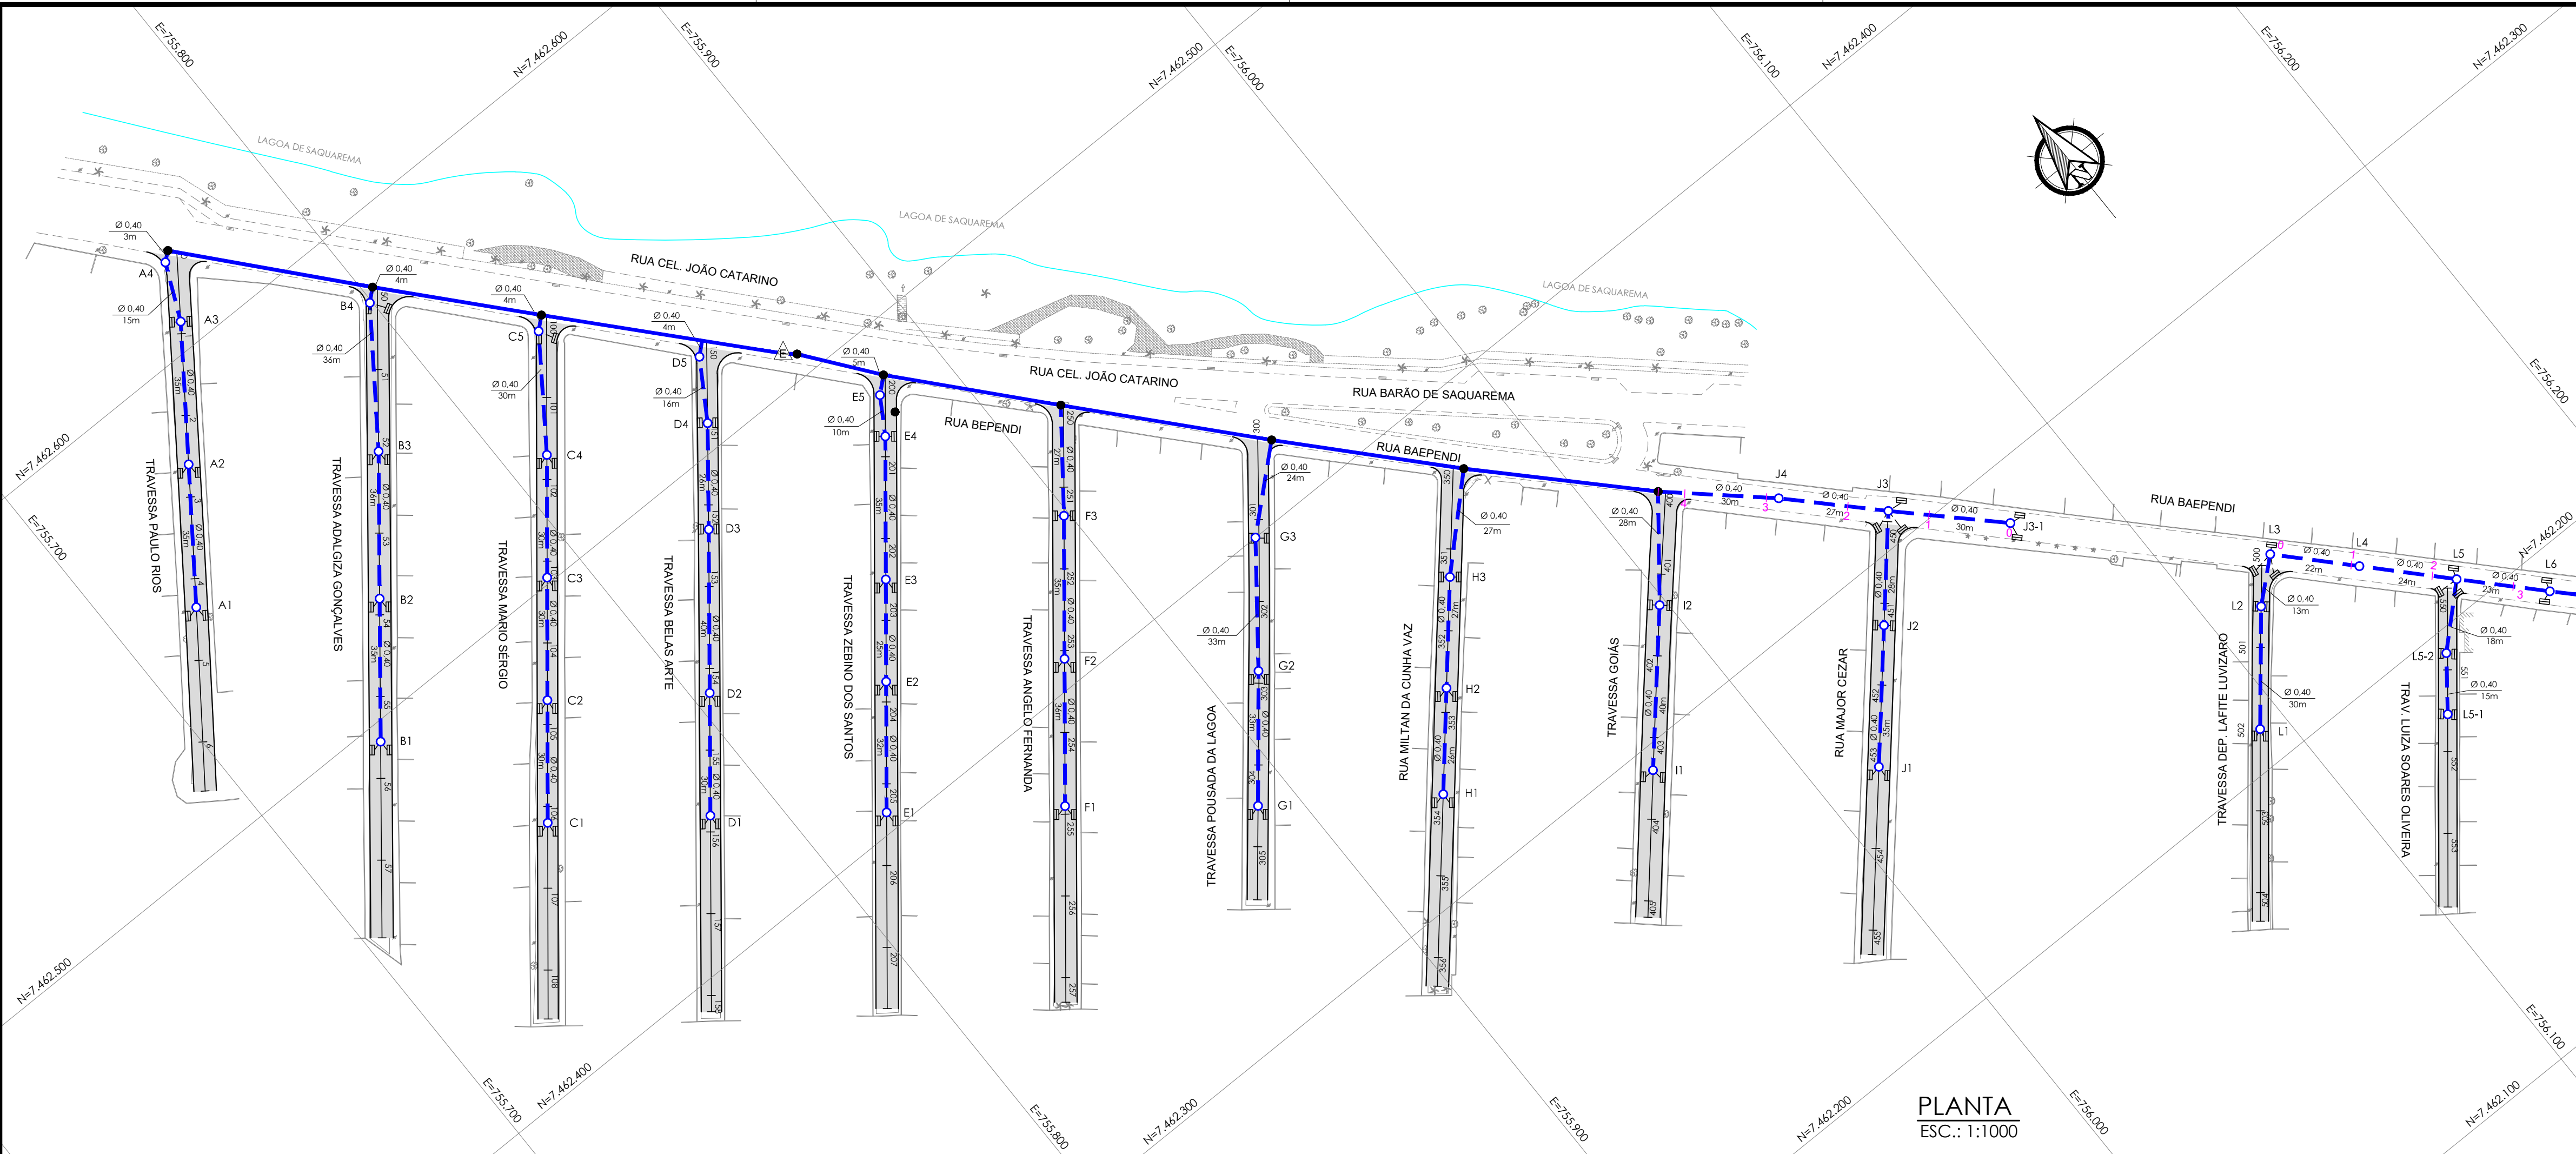


NOTAS:

1. DIMENSÕES E ELEVÇÕES EM METROS, EXCETO ONDE INDICADO;
2. DISTÂNCIA ENTRE ESTACAS = 20m;
3. TODOS OS TUBOS SERÃO EM PEDA; NOS RAMAIS DE RALO UTILIZAR Ø0,40m.

LEGENDA:

DRENAGEM	TOPOGRAFIA
MEIO RIO PROJETADO	MURO
EIXO PROJETADO	CERCA
PISTA PROJETADA	MEIO-RIO
REDE PROJETADA	BORDO DA RUA
REDE EXISTENTE	PÓSTE
CAIXA DE RALO	ÁRVORE
PV (POÇO DE VISITA)	
PV EXISTENTE	
ELEVATÓRIA EXISTENTE	

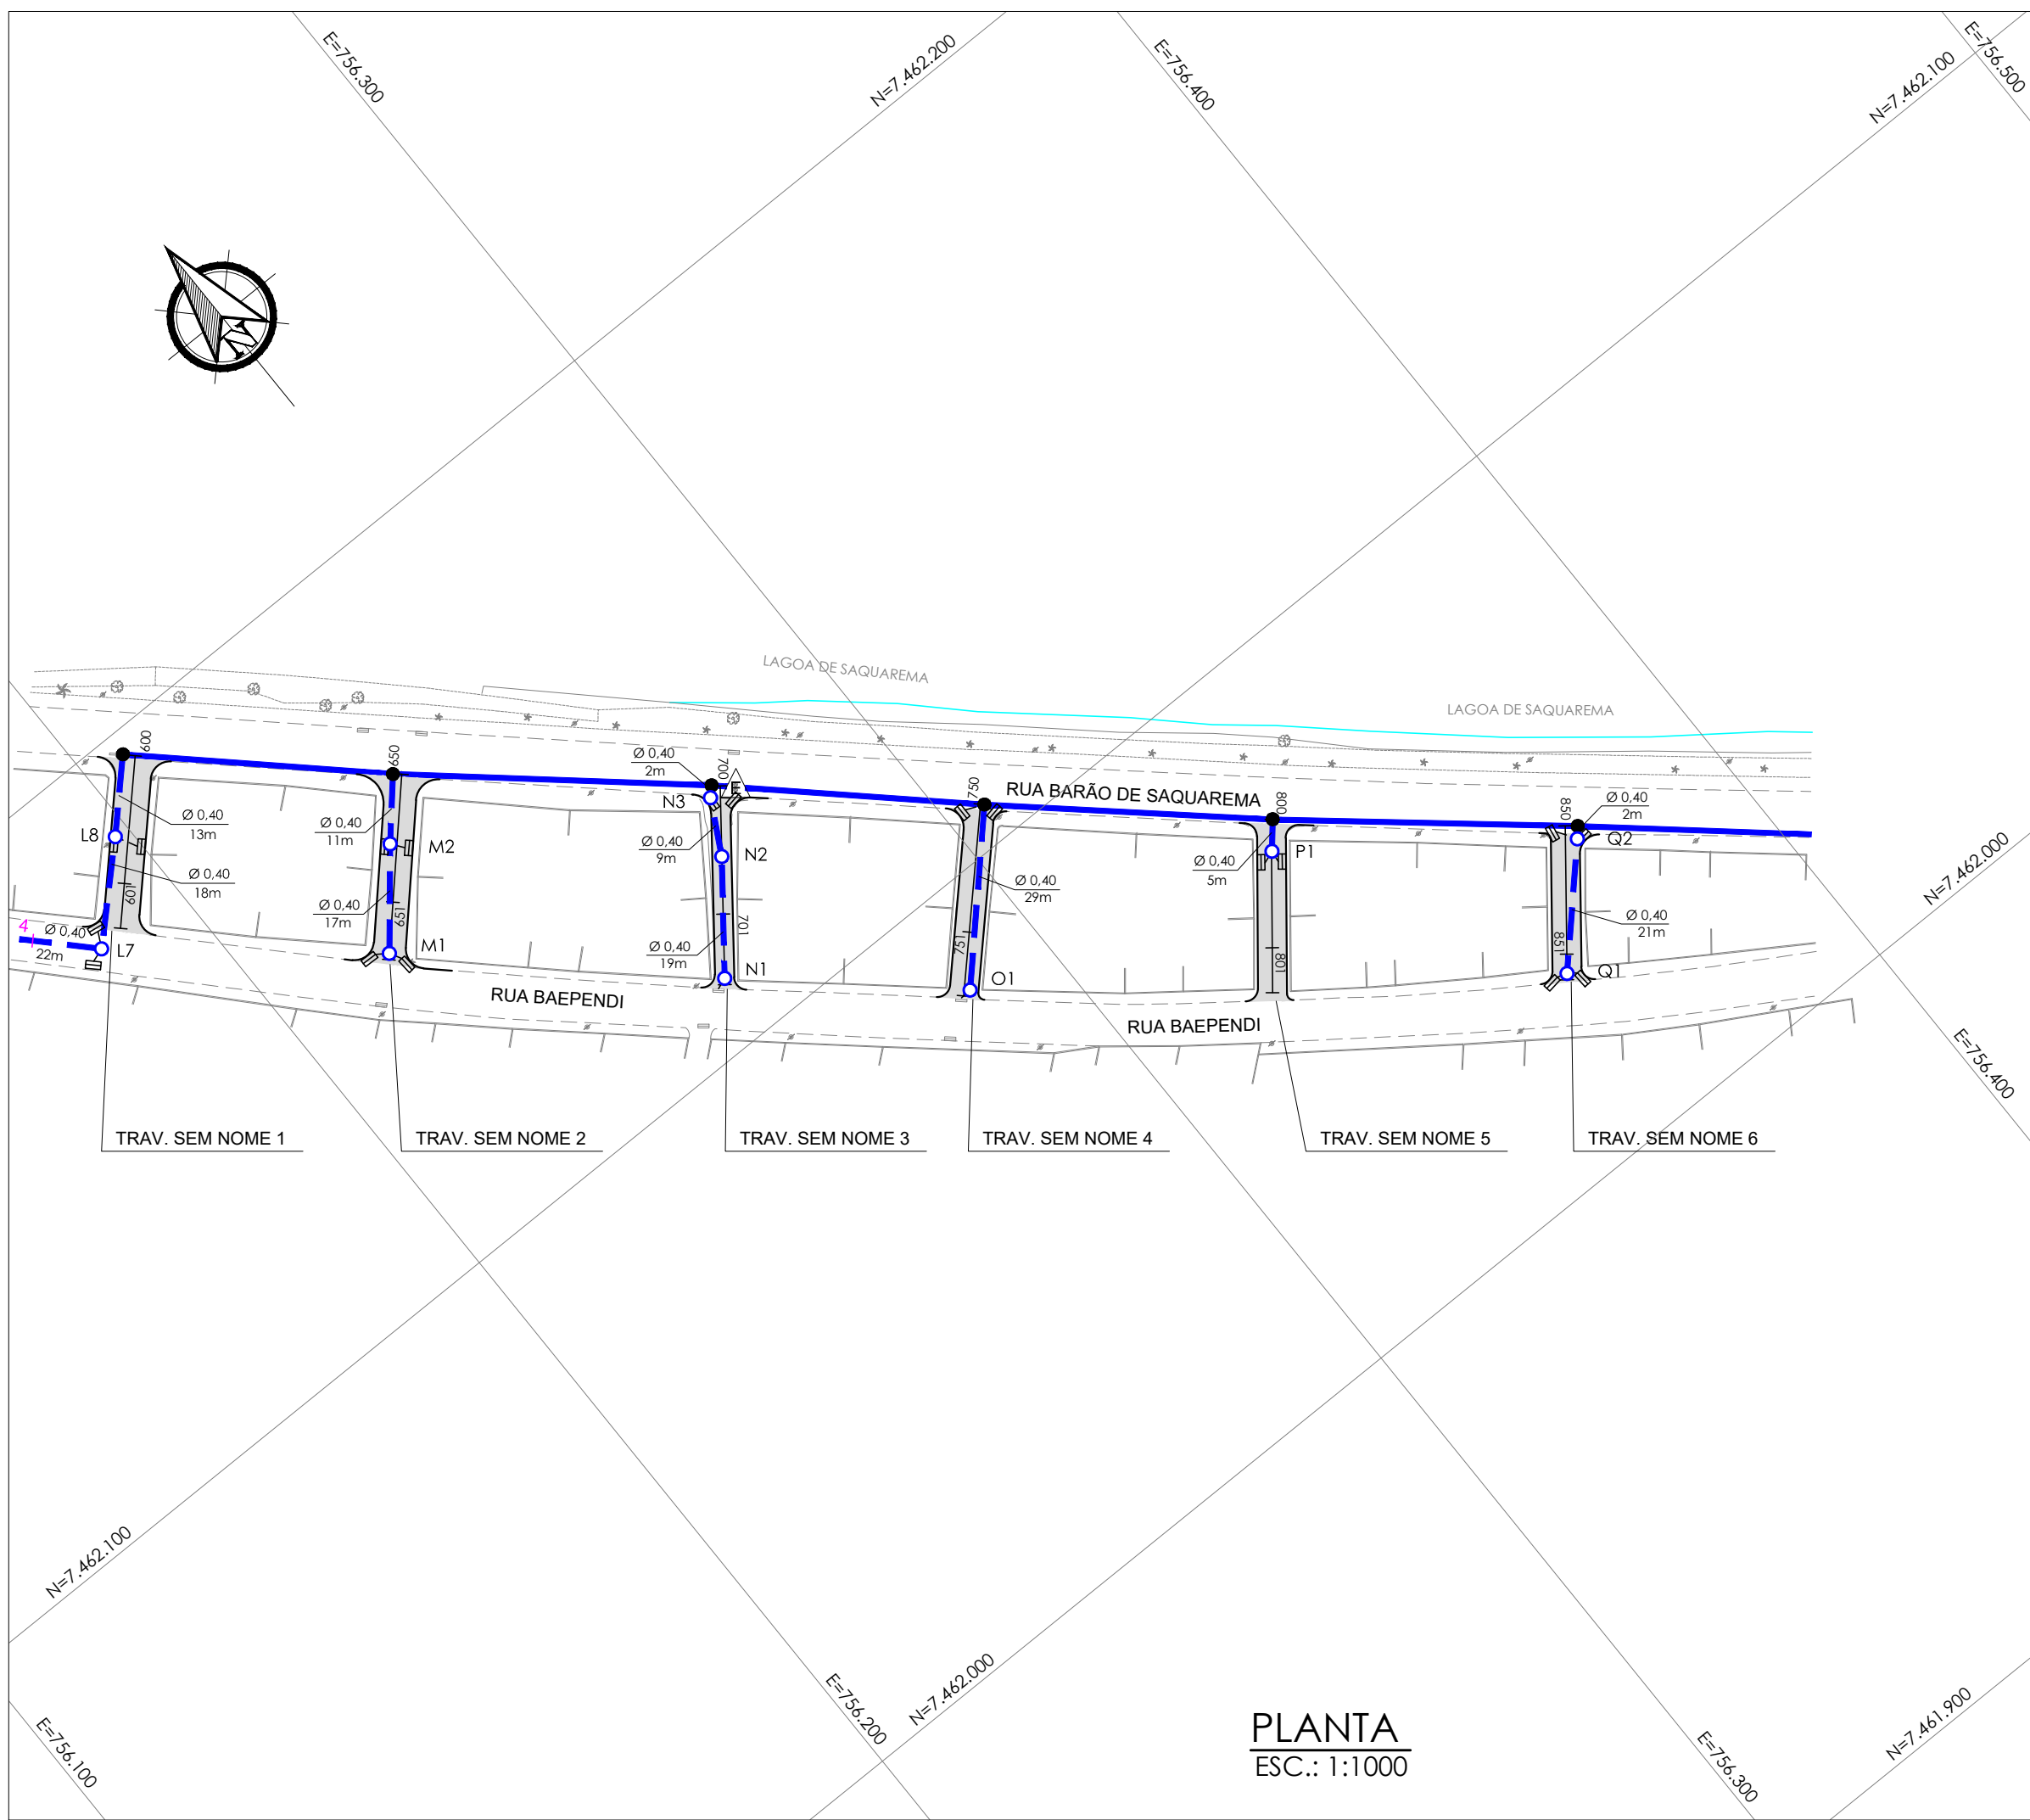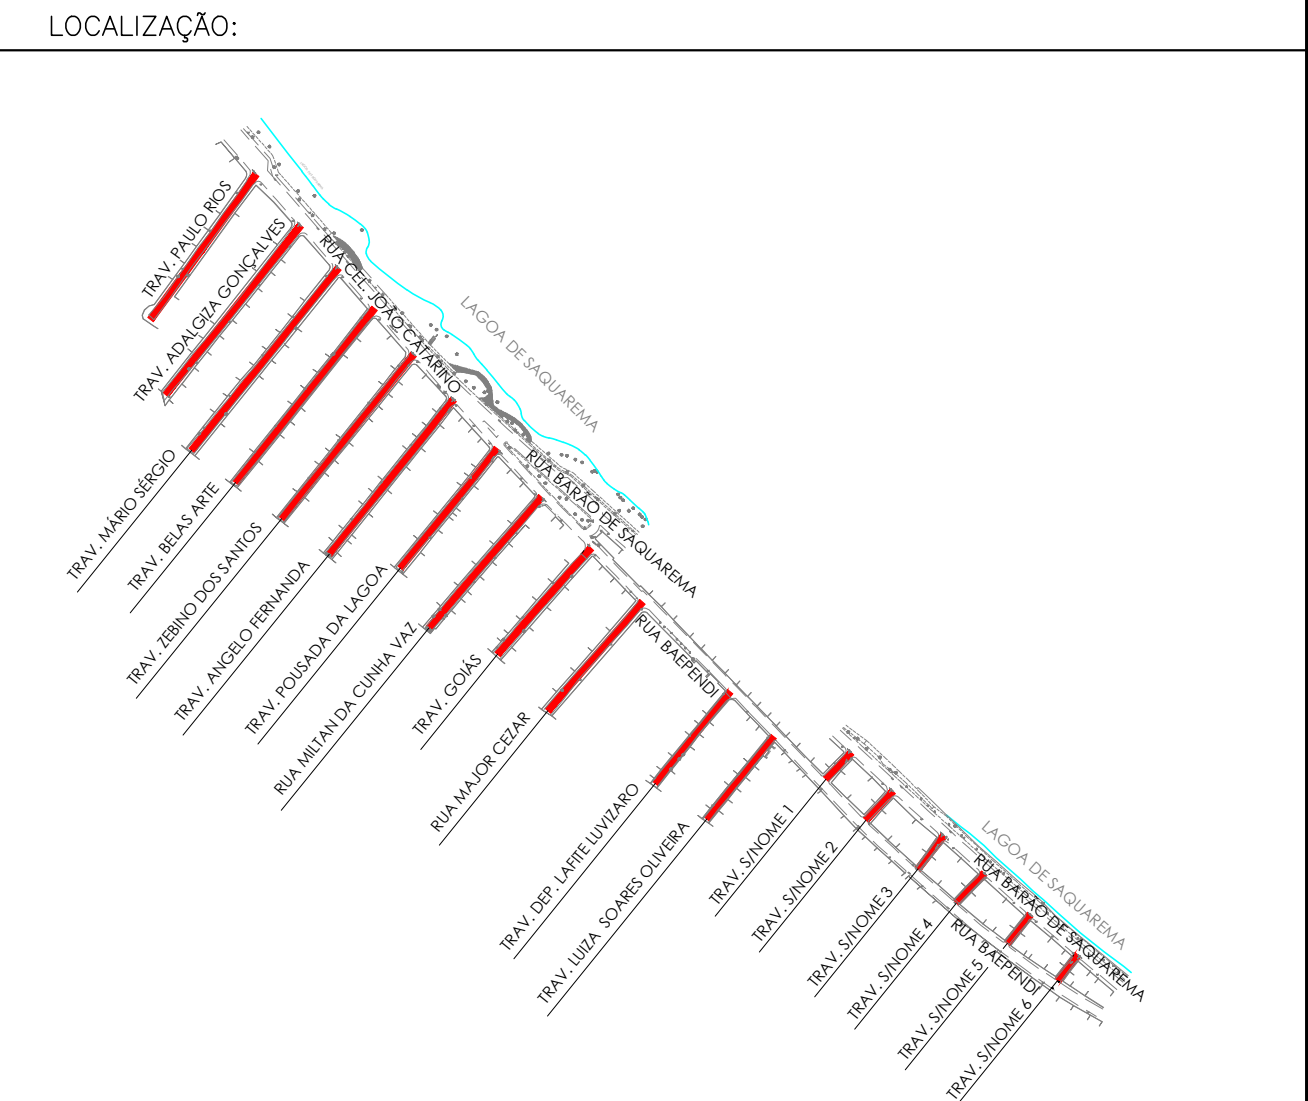

0	EMIÇÃO INICIAL	DESCRIÇÃO	21/06/2021	PJB	MAOR
REV.			DATA	EXEC.	VERIF.
EMITENTE: CONTRATO DE CONSULTORIA EM APOIO TÉCNICO DE ENGENHARIA E ARQUITETURA CONTRATO Nº 050/2019 Assinado de forma digital por MANUEL DA SILVA MACHADO FILHO:83702261753 MANUEL DA SILVA MACHADO FILHO CREAR/RJ 84105204-0			EXEC.:	PJB	21 / 06 / 21
			DES.:	AMC	21 / 06 / 21
			VER.:	MAOR	21 / 06 / 21

PREFEITURA SAQUAREMA
TRABALHO E RESPEITO

SECRETARIA MUNICIPAL DE OBRAS PÚBLICAS

TÍTULO: PROJETO BÁSICO DE DRENAGEM

LOCAL: TRAVESSA PAULO RIOS E OUTRAS BAIRRO AREAL	PLANTA	ARG. ELETRÔNICO: S01011-1-DRE-PLT.001
Nº: -	ESCALA: 1:1000	DATA: JUNHO/2021
		PRANCHAS: 001/001