


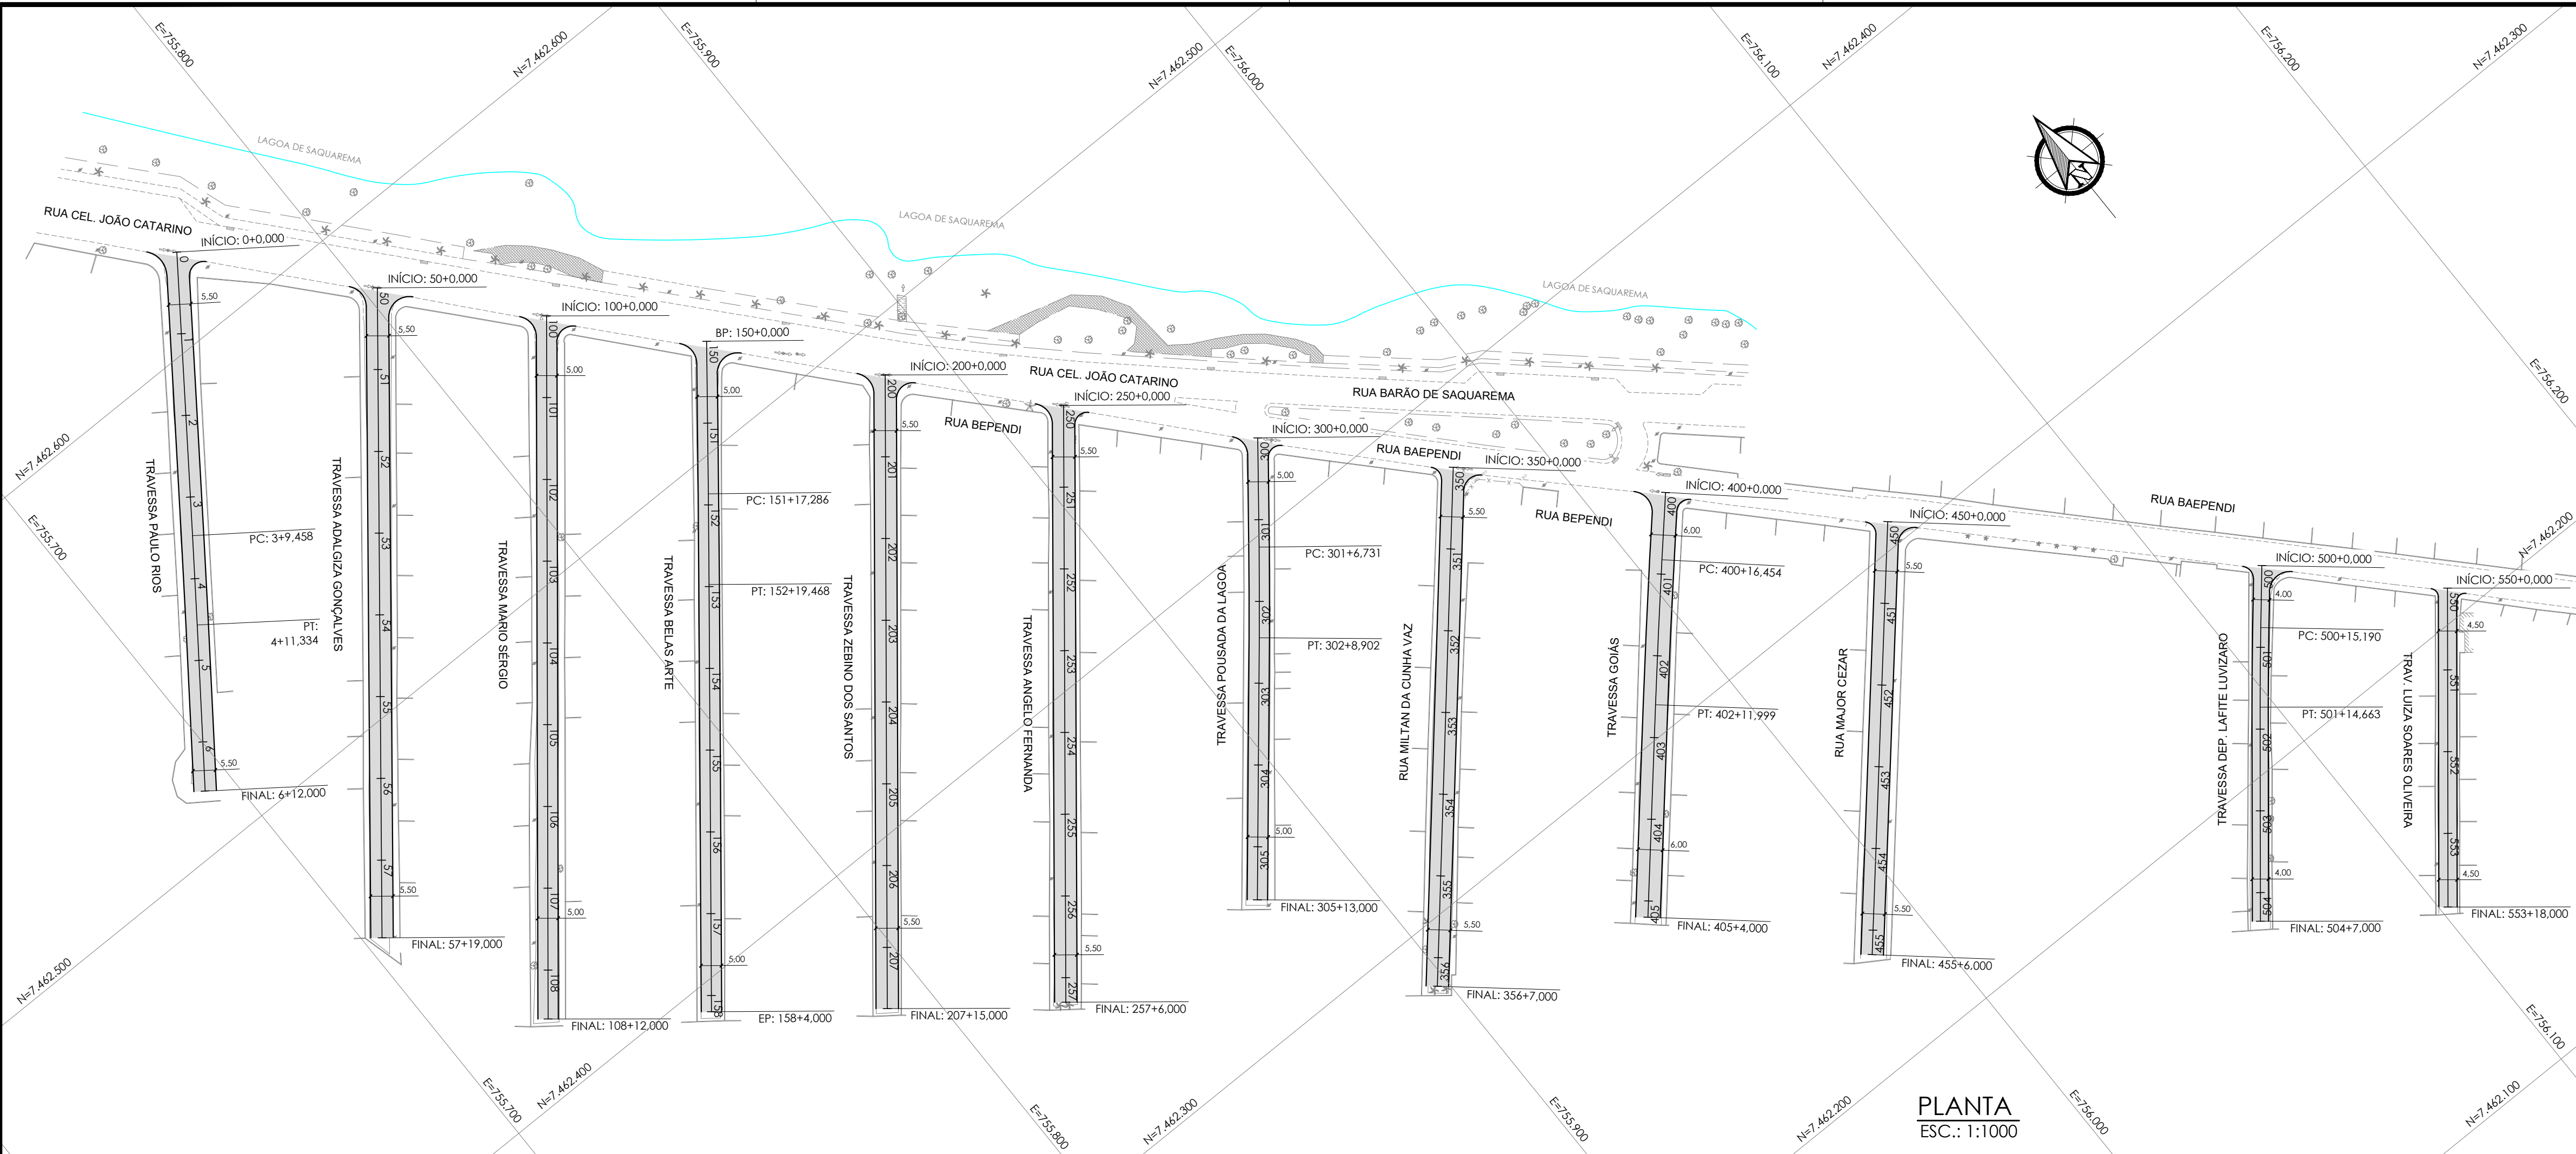

PLANTA
ESC.: 1:1000

NOTAS:

- DIMENSÕES E ELEVAÇÕES EM METRO, EXCETO ONDE INDICADO;
- DISTÂNCIA ENTRE ESTACAS = 20m.


LEGENDA:

GEOMETRIA


- MEIO-FIO PROJETADO
- EIXO PROJETADO
- PISTA PROJETADA
- BORDO PISTA

TOPOGRAFIA


- MURO
- CERCA
- MEIO-FIO
- BORDO DA RUA
- POSTE
- ÁRVORE

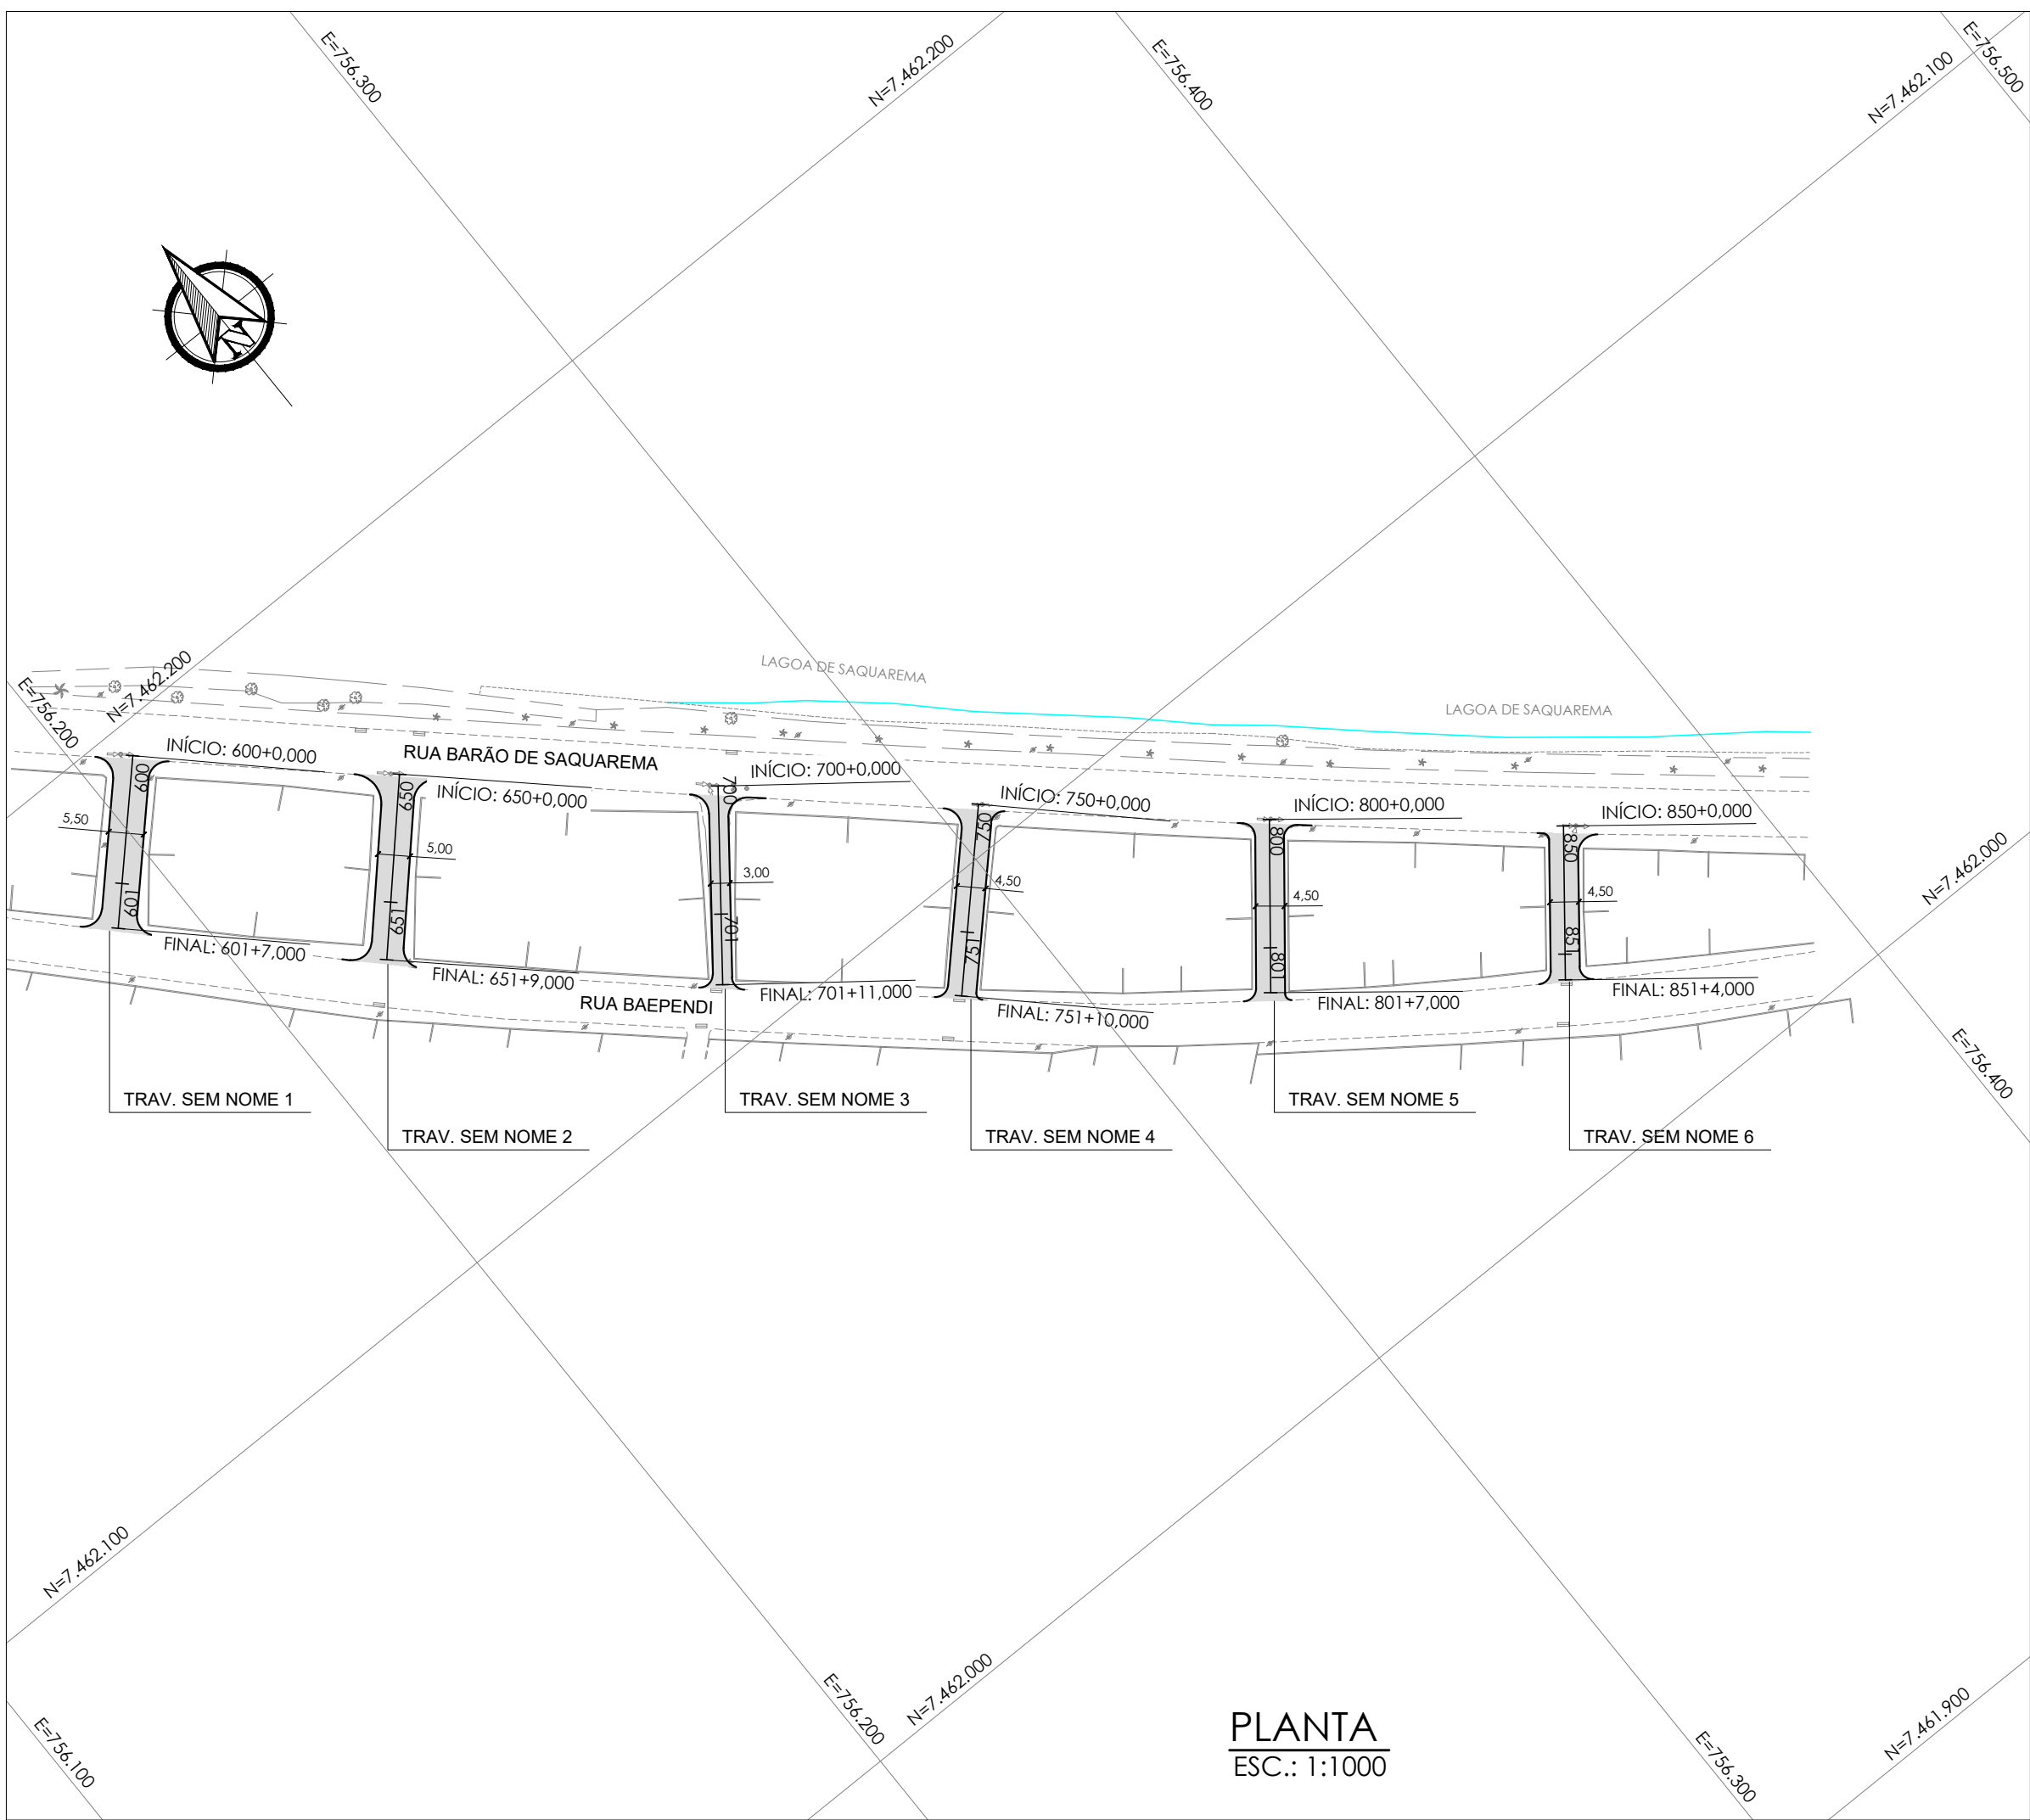

PLANTA
ESC.: 1:1000

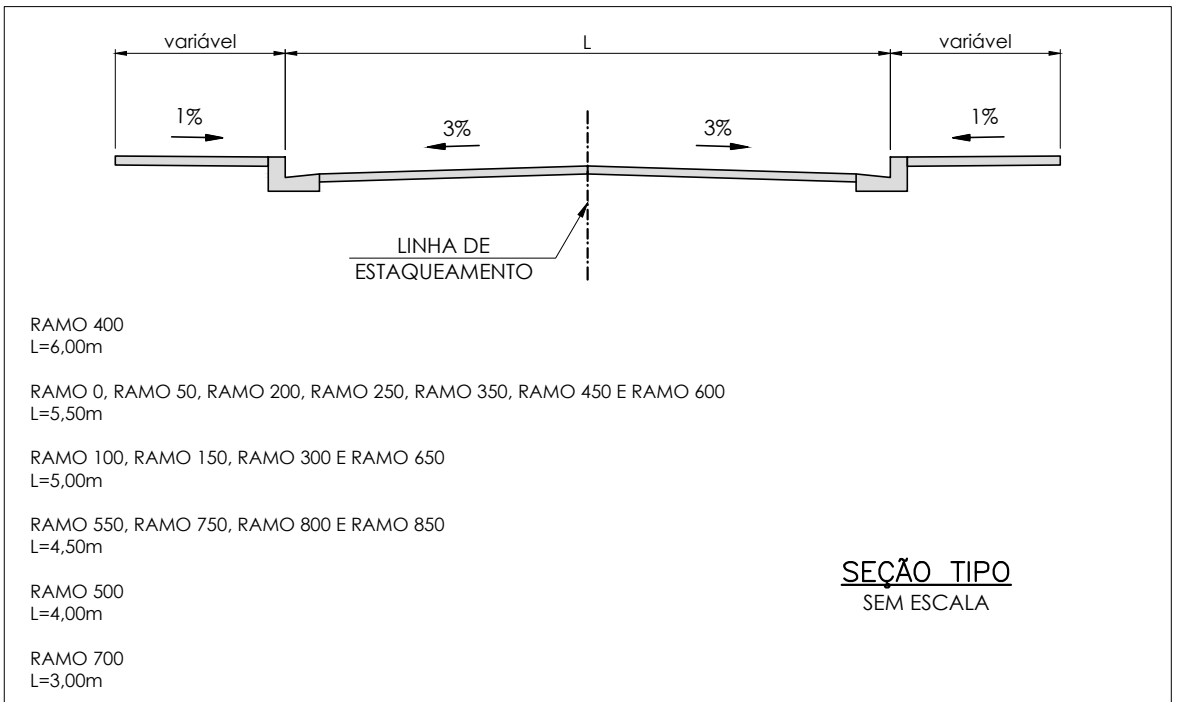

LOCALIZAÇÃO:

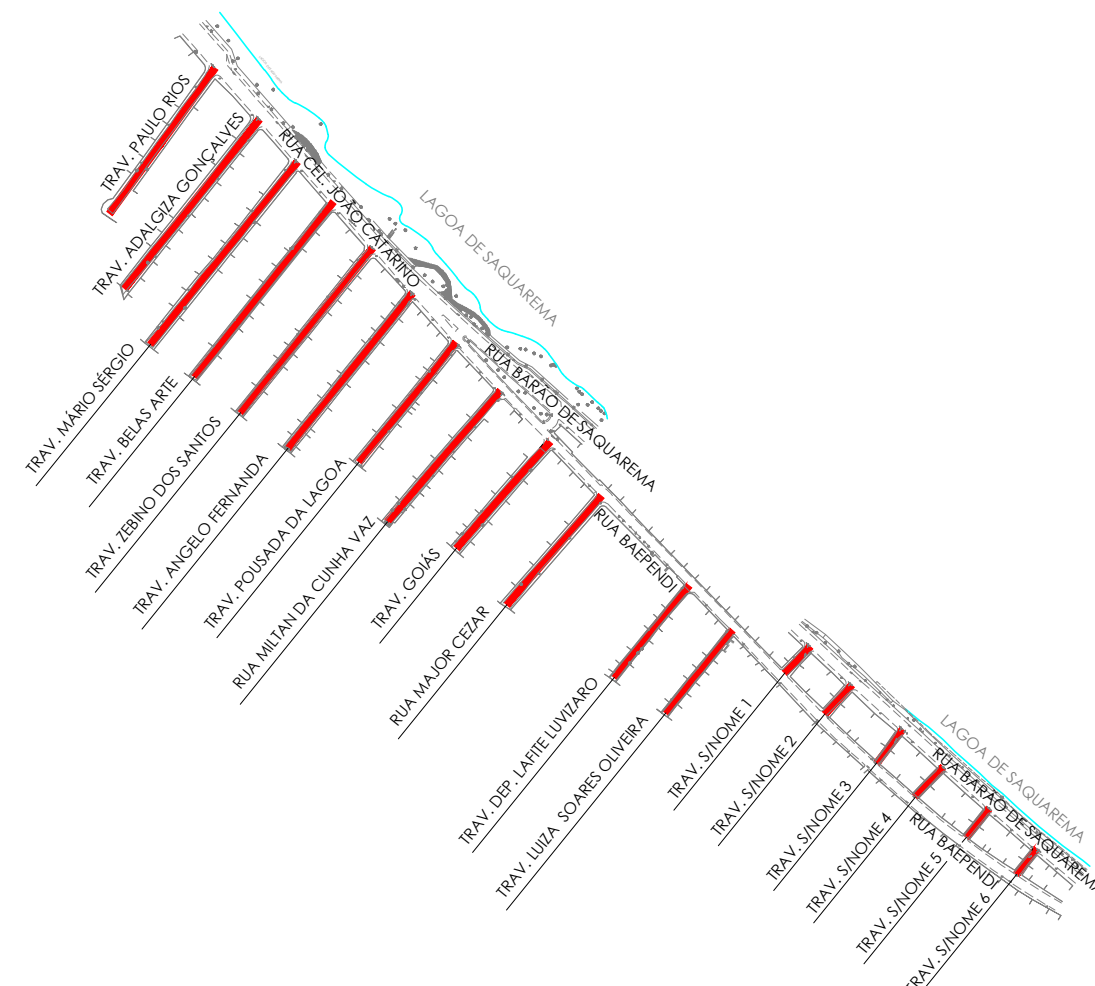

REV.	DESCRIÇÃO	DATA	EXEC.	VERIF.
0	EMIÇÃO INICIAL	21/06/2021	PJB	MAOR
1	REVISÃO			
2	REVISÃO			
**PREFEITURA
SAQUAREMA**
TRABALHO E RESPEITO

SECRETARIA MUNICIPAL DE OBRAS PÚBLICAS

PROJETO BÁSICO DE GEOMETRIA

TÍTULO

LOCAL TRAVESSA PAULO RIOS E OUTRAS
BAIRRO AREAL

ARG. ELETRÔNICO
S010111-CEO-PLT.001

PRANCHAS
001/001

ESCALA
1:1000

DATA
JUNHO/2021