


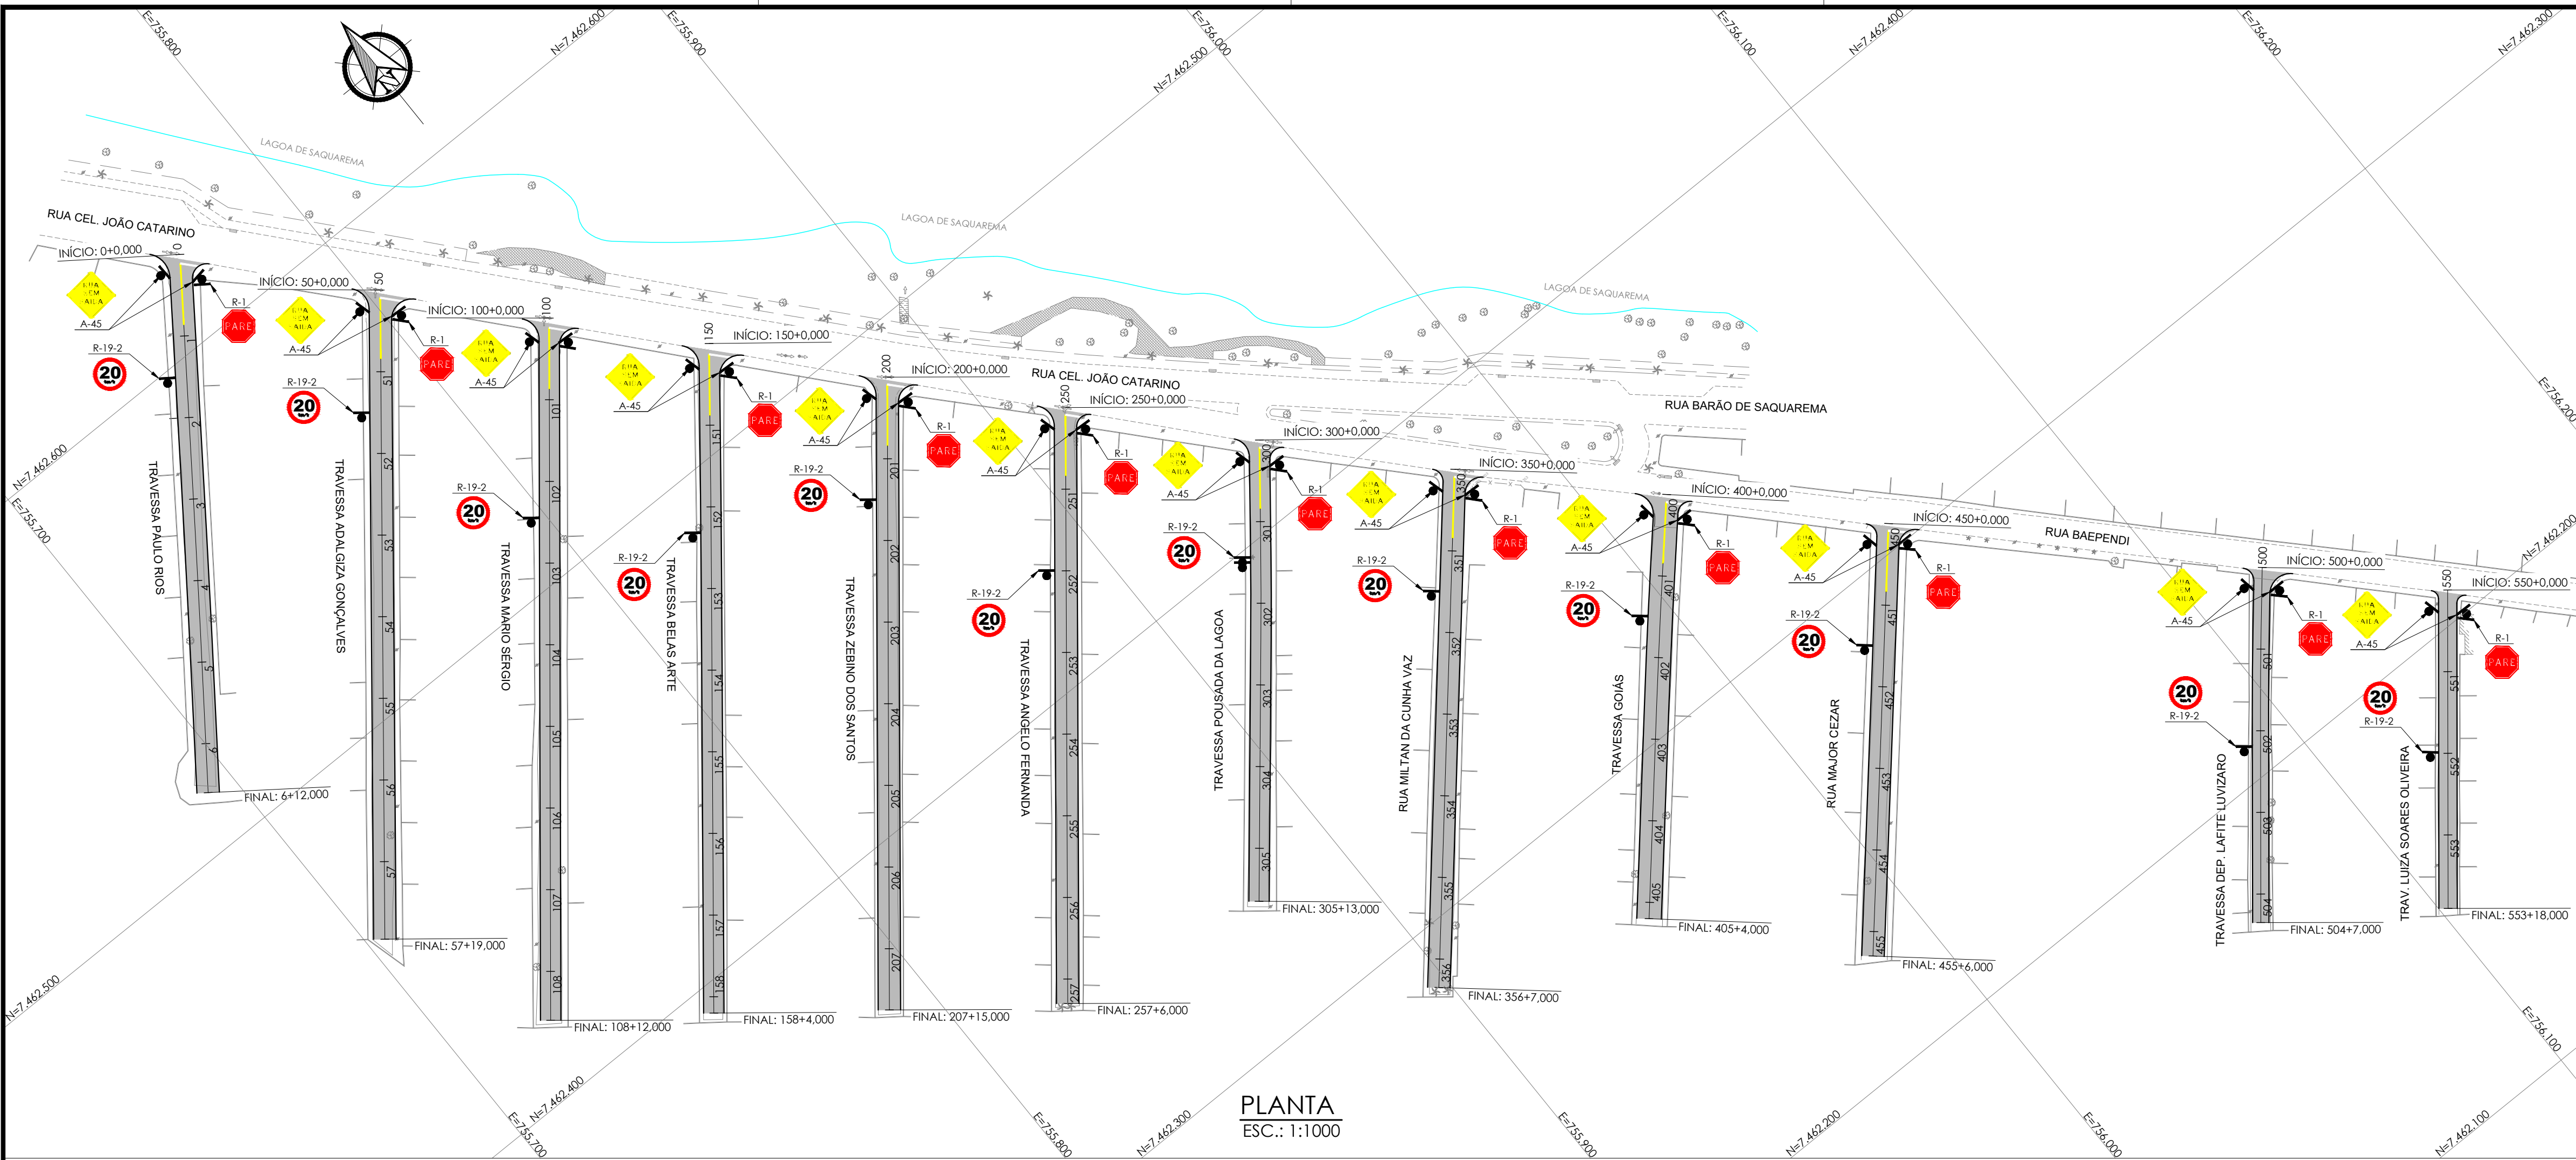


PLANTA
ESC.: 1:1000

NOTAS:

- DIMENSÕES E ELEVAÇÕES EM METRO, EXCETO ONDE INDICADO;
- AS PLACAS DE REGULAMENTAÇÃO TERÃO DIÂMETRO DE 0,50m, AS DE ADVERTÊNCIA TERÃO 0,50m DE LADO E AS R-1 TERÁ DE LADO 0,35m;
- NOS TRECHOS ONDE EXISTE PINTURA DE EIXO, DEVERÁ TAMBÉM SER EXECUTADA PINTURA BRANCA DE BORDO;
- EM TODAS AS EMBOCADURAS, EXECUTAR REBAIXO DE CALÇADA INDEPENDENTE DA EXISTÊNCIA DA FAIXA DE TRAVESSIA DE PEDESTRE.

PROJETO:

- LINHAS DE DIVISÃO DE FLUXOS OPOSTOS
LFO-1 - LINHA SIMPLES CONTÍNUA
- DEMAIS MARCAÇÕES
LBO - LINHA DE BORDO
LRE - LINHA DE RETENÇÃO

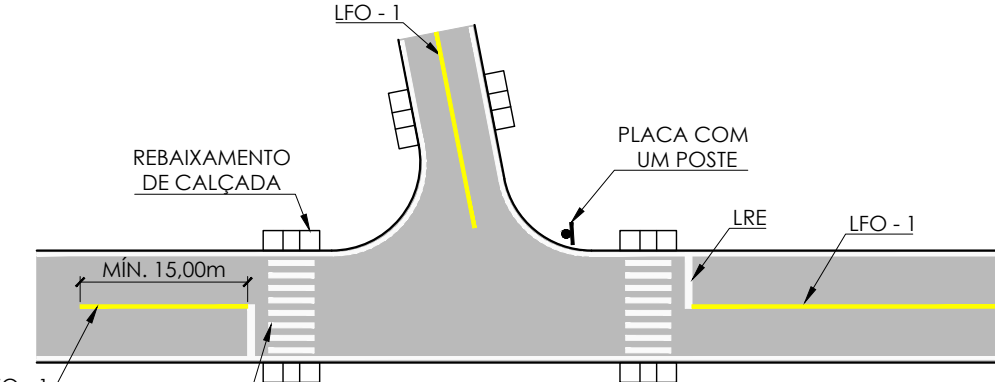

LEGENDA:



GEOMETRIA

- MEIO-FIO PROJETADO
- EIXO PROJETADO
- PISTA PROJETADA
- BORDO PISTA

TOPOGRAFIA

- MURO
- CERCA
- MEIO-FIO
- BORDO DA RUA
- POSTE
- ÁRVORE

LOCALIZAÇÃO:

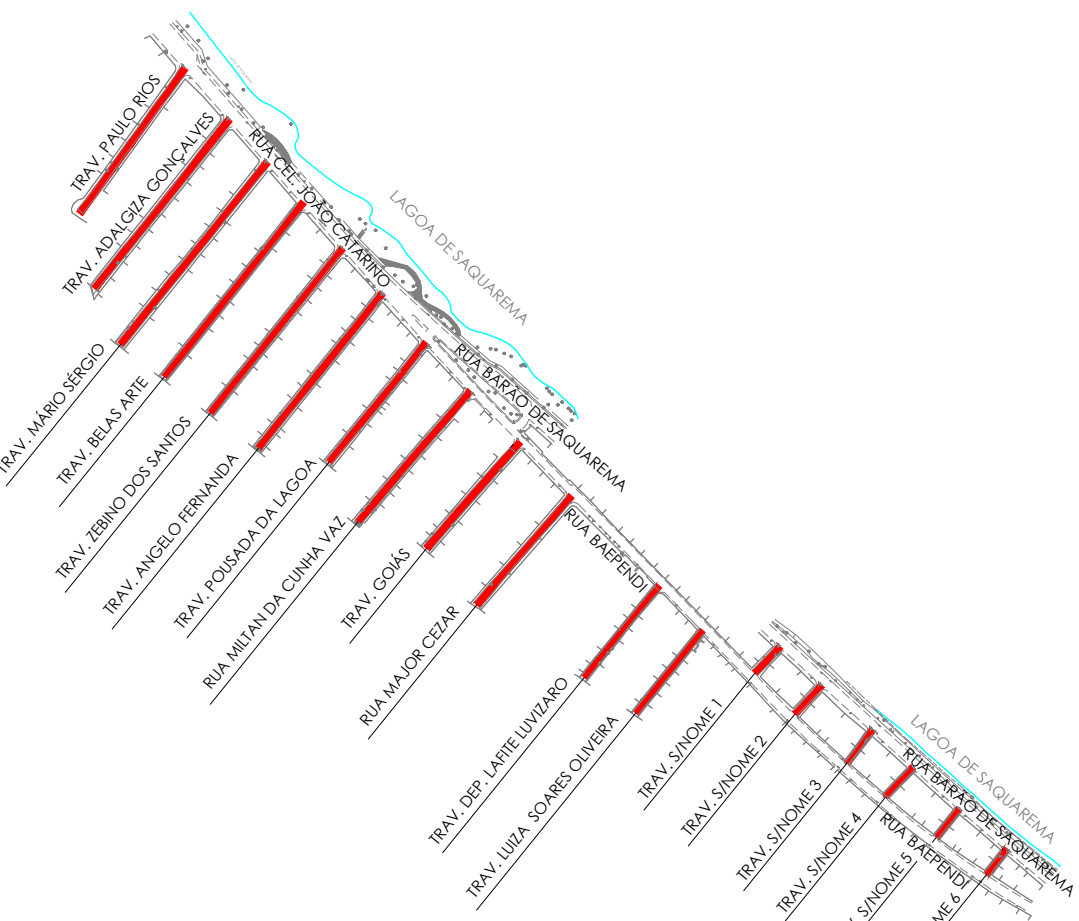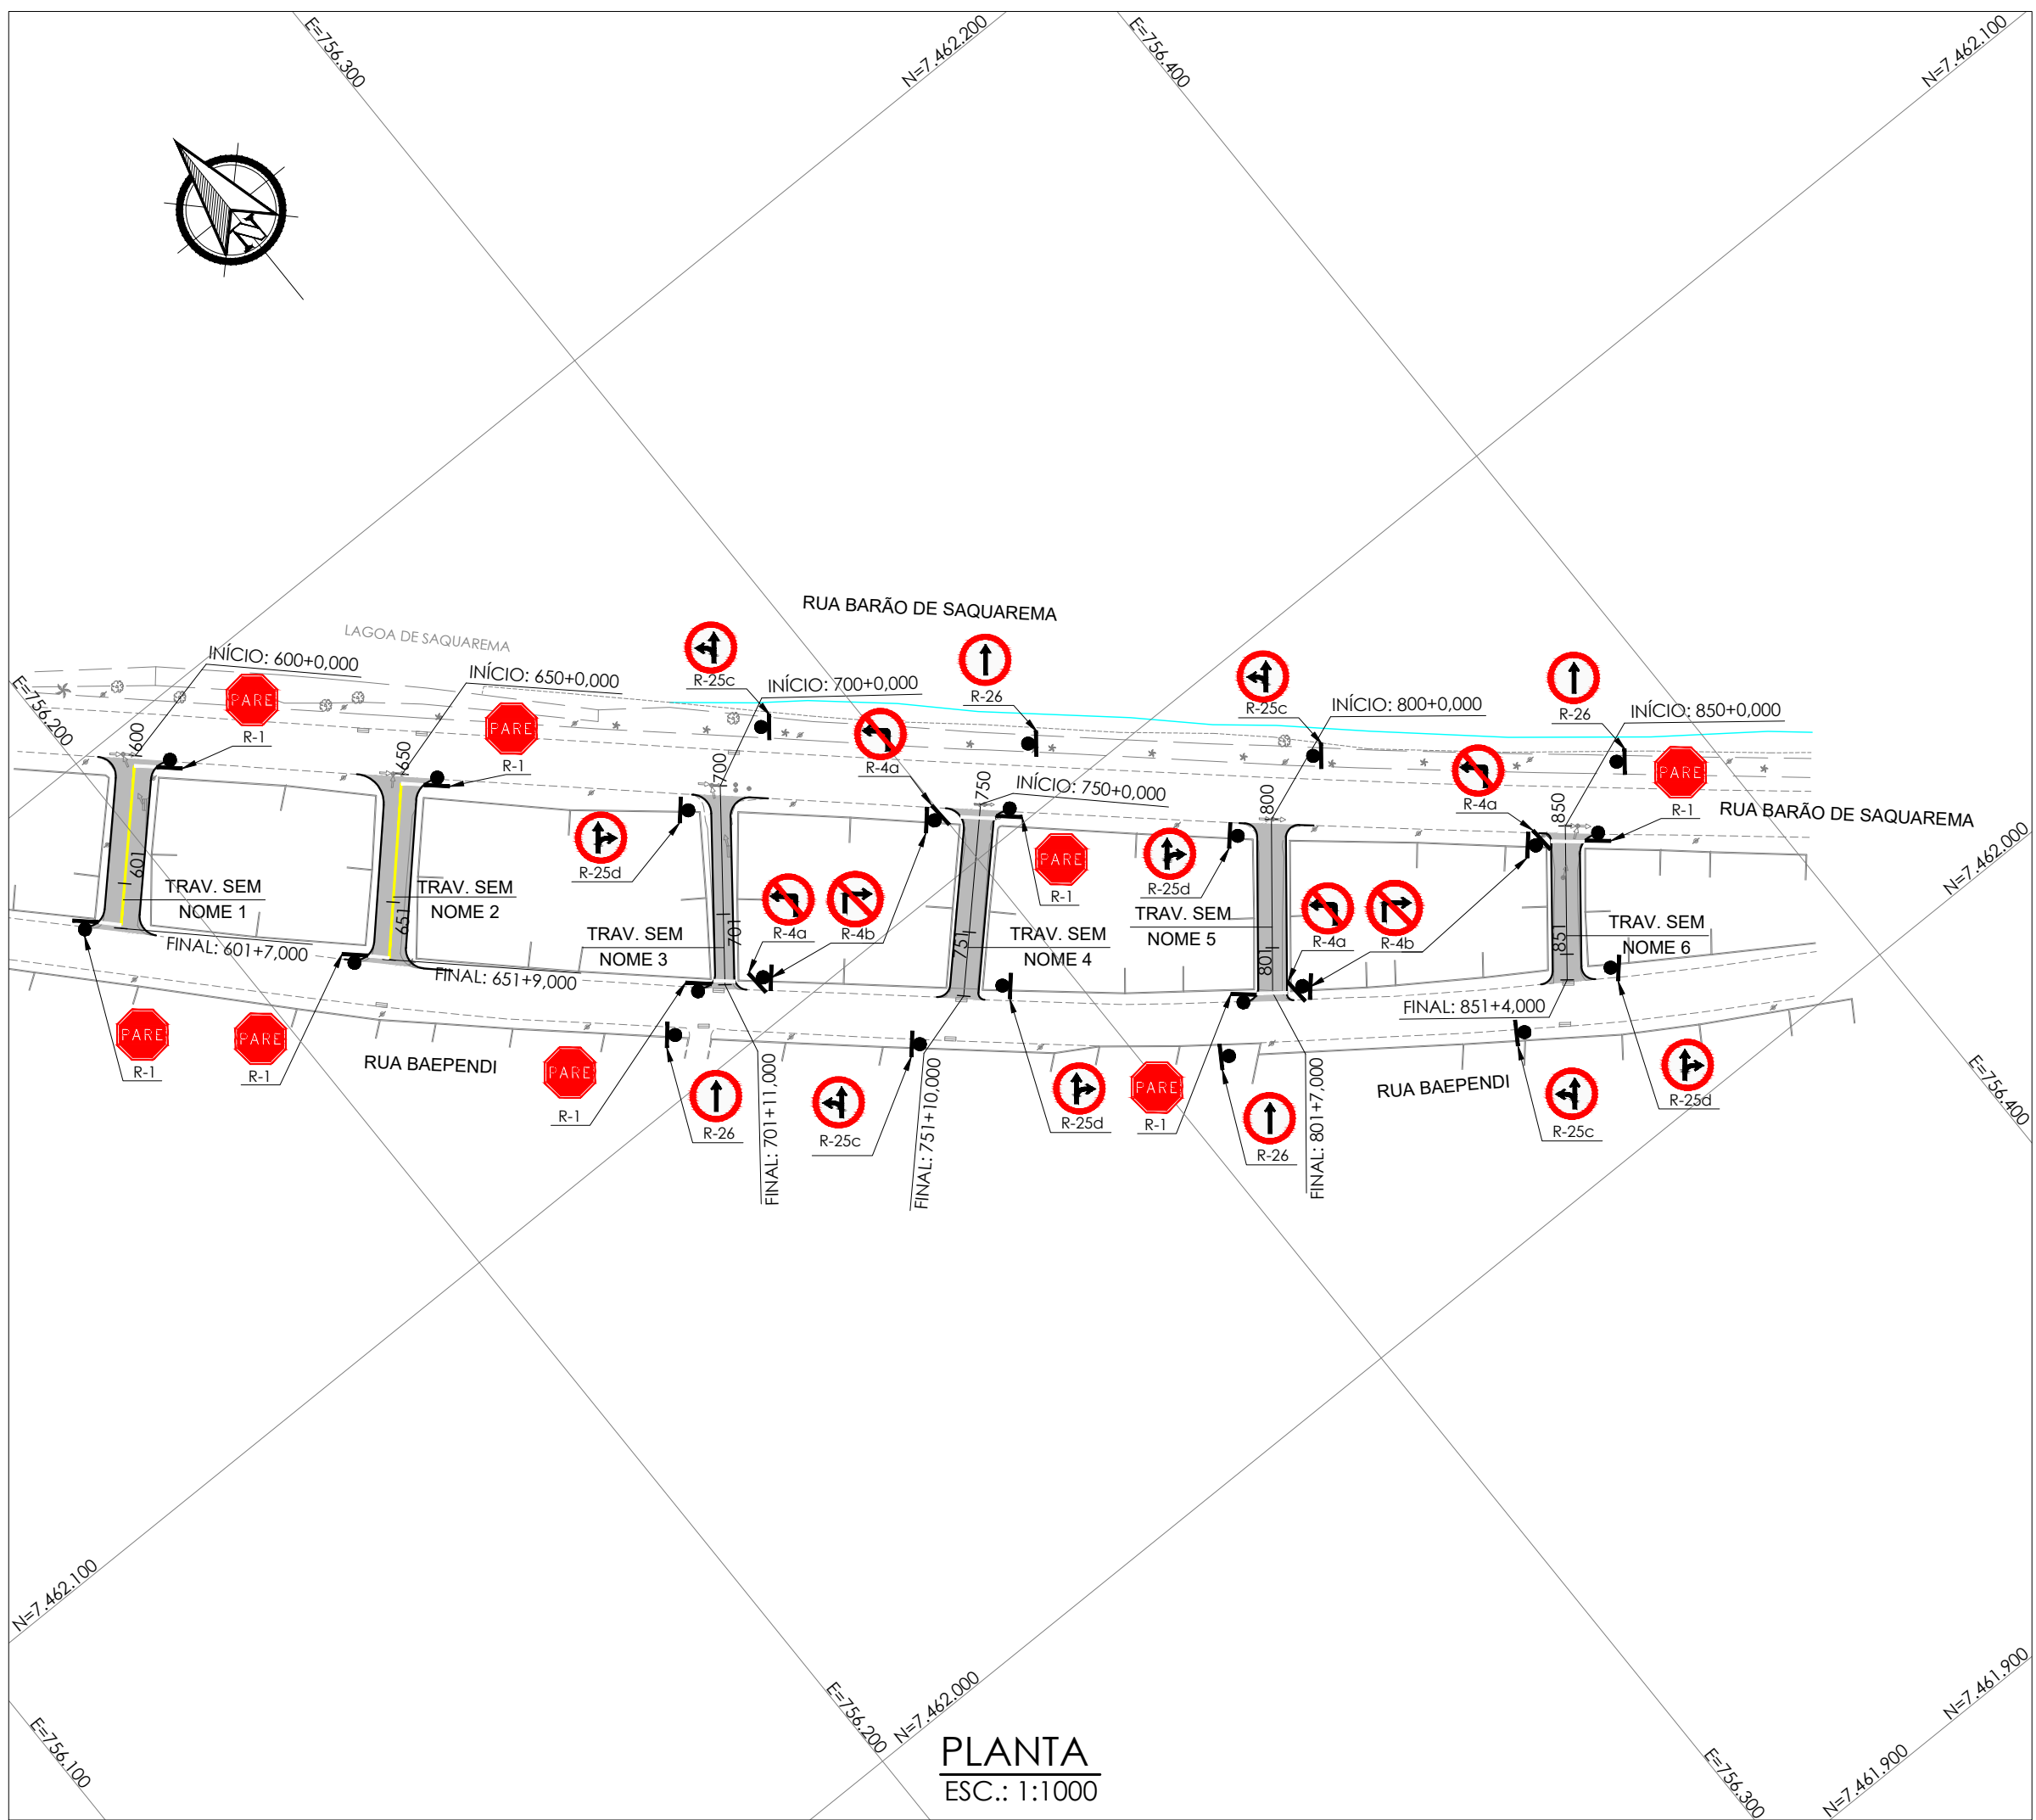

PLANTA
ESC.: 1:1000

REV.	EMIÇÃO INICIAL	DESCRIÇÃO	DATA	EXEC.	VERIF.
0	EMIÇÃO INICIAL		21/06/2021	DMJ	MAOR
REV.		DESCRIÇÃO	DATA	EXEC.	VERIF.
1	EMIÇÃO INICIAL	CONTRATO DE CONSULTORIA EM APOIO TÉCNICO DE ENGENHARIA E ARQUITETURA	21/06/2021	DMJ	MAOR
2	EMIÇÃO INICIAL	CONTRATO Nº 050/2019	21/06/2021	DMJ	MAOR
3	EMIÇÃO INICIAL	Asinado de forma digital por MANUEL DA SILVA MACHADO FILHO 83702261753	21/06/2021	DMJ	MAOR
4	EMIÇÃO INICIAL	MANUEL DA SILVA MACHADO FILHO CREA/RJ 84103204-0	21/06/2021	DMJ	MAOR



SECRETARIA MUNICIPAL DE OBRAS PÚBLICAS

TÍTULO

PROJETO BÁSICO DE SINALIZAÇÃO

PLANTA

LOCAL

TRAVESSA PAULO RIOS E OUTRAS

BAIRRO AREAL

ARG. ELETRÔNICO

SO/01-1-1-SIN-PLT.001

PRANCHAS

001/001