



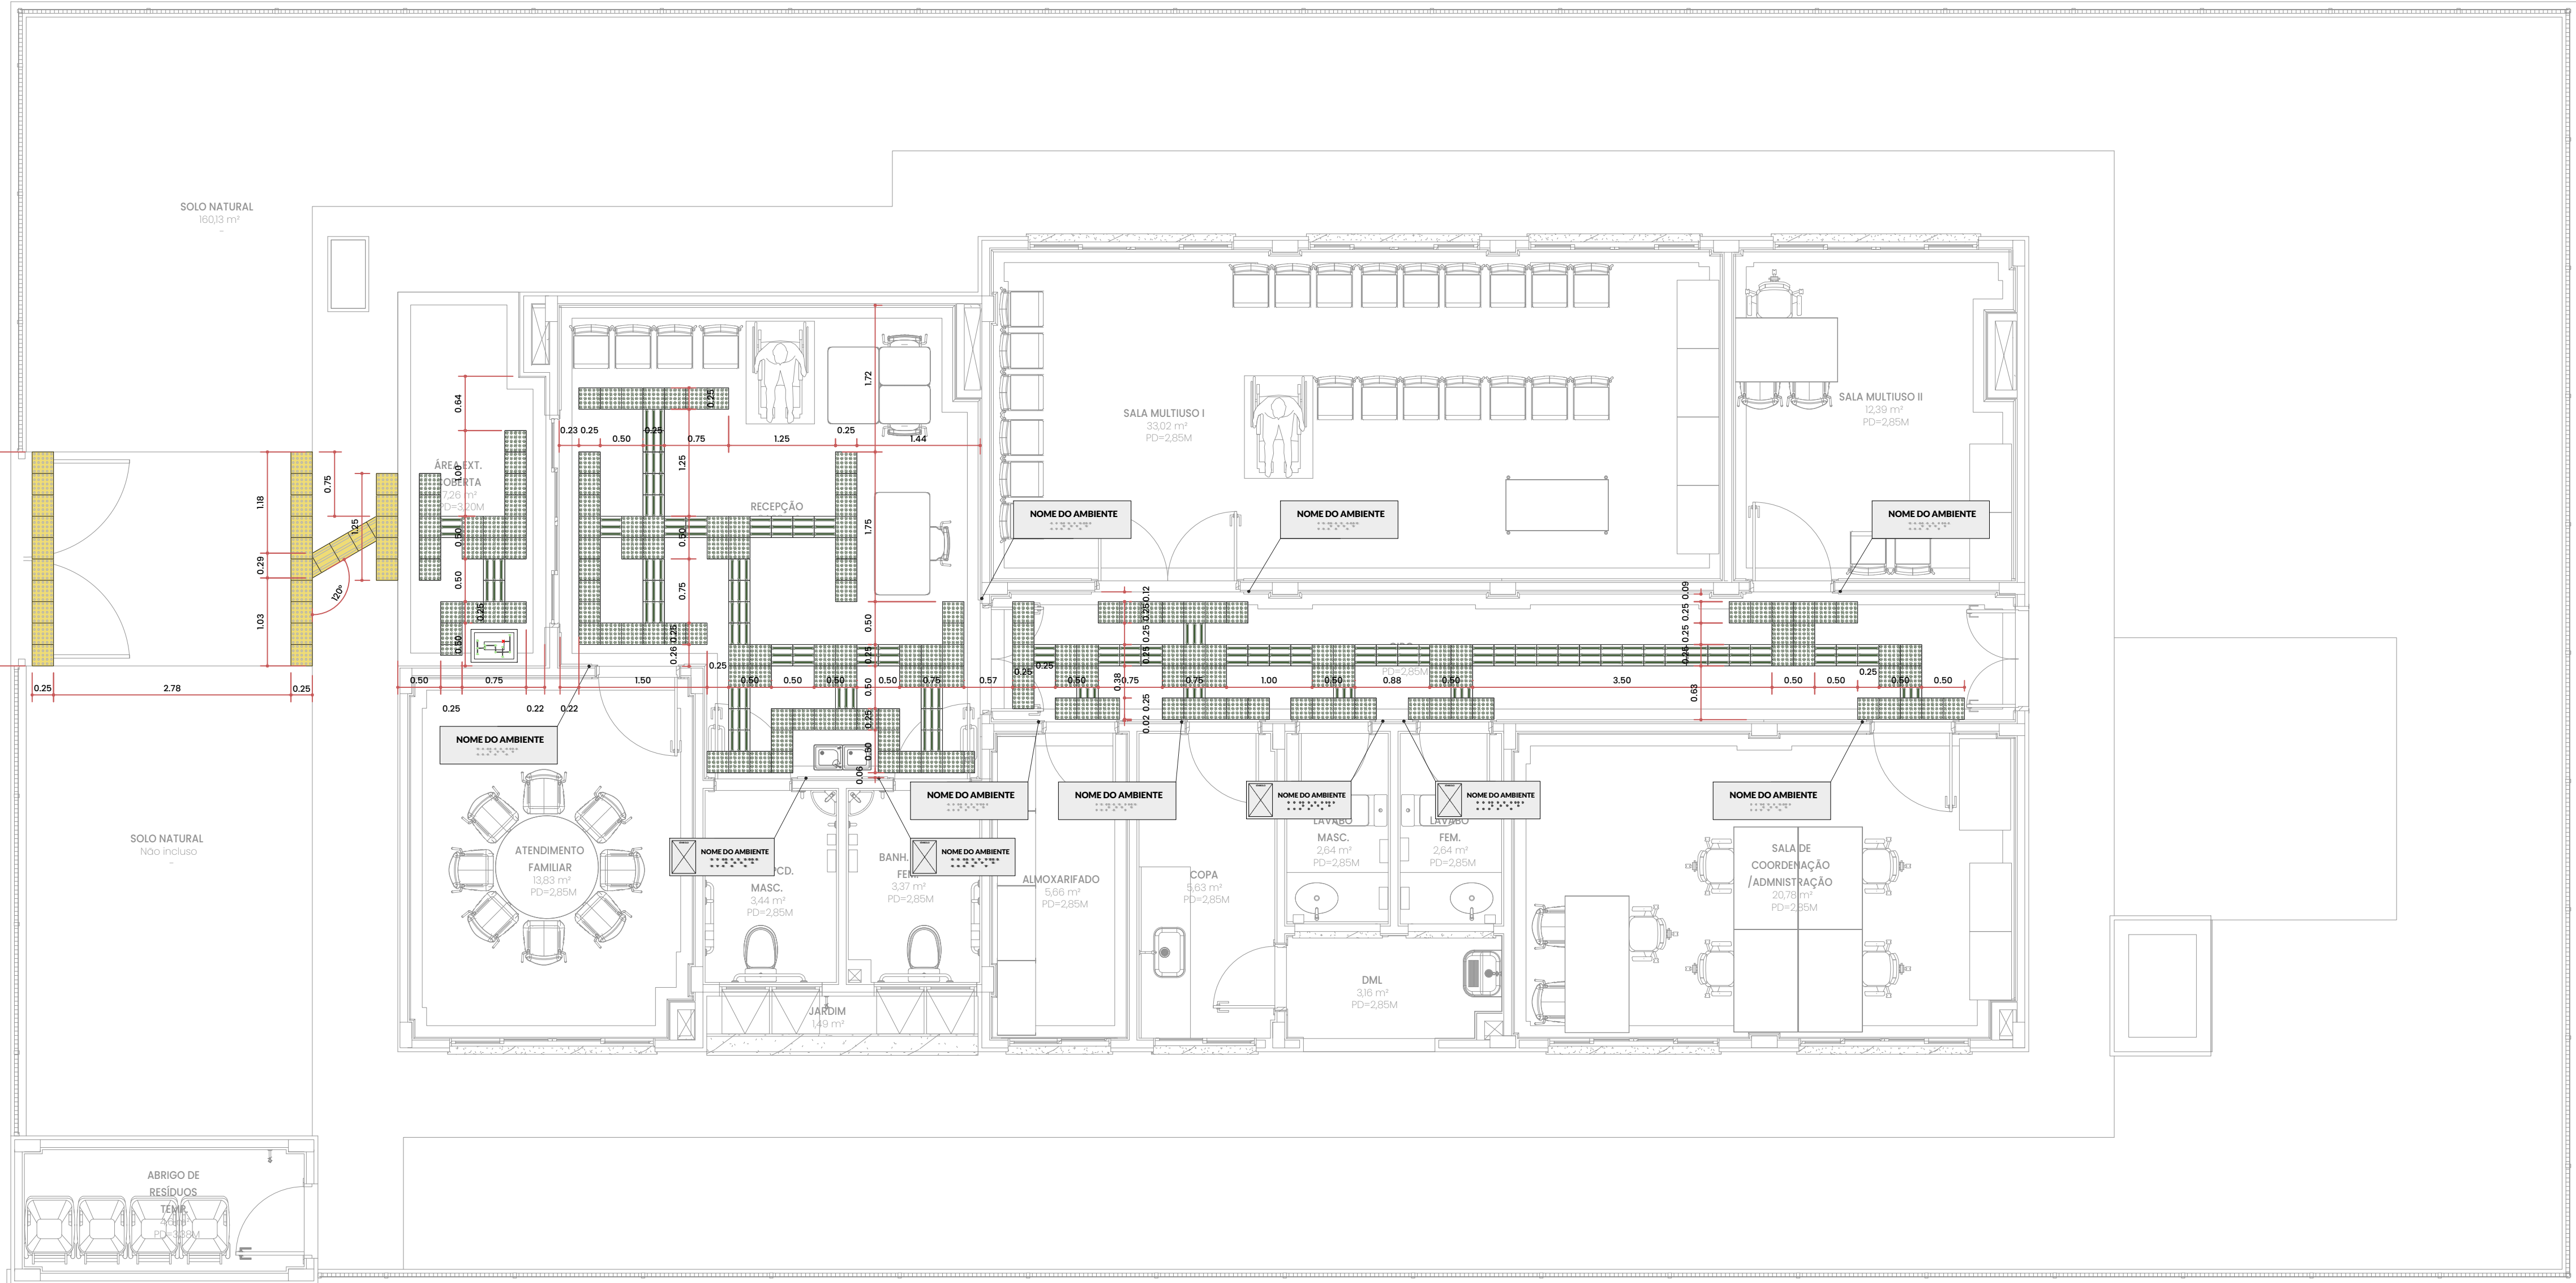

PAVIMENTO TÉRREO  
ESC. 1:50

| SIMBOLOGIA | DESCRIÇÃO   | UNIDADES | ÁREA          | COMPRIMENTO   | QNT. DE FICAS (TUBOS/BOLINAS) |
|------------|---|----------|---------------|---------------|-------------------------------|
|            | ELEMENTO TÁTIL "DIRECIONAL" TIPO PVC, COLADO 25x25CM, NA COR VERDE                                                                   | 68 UN    | 4,25m²        | 17m           | 204un                         |
|            | ELEMENTO TÁTIL "ALERTA" TIPO PVC, COLADO 25x25CM, NA COR VERDE                                                                       | 155 UN   | 9,69m²        | 38,75m        | 3.875un                       |
|            | PODOTÁTIL "DIRECIONAL" TIPO PRÉ MOLDADO, 25x25CMx6cm, NA COR AMARELO                                                                 | 5 UN     | 0,32m²        | 1,25m         | NÃO SE APLICA                 |
|            | PODOTÁTIL "ALERTA" TIPO PRÉ MOLDADO, 25x25CMx6cm, NA COR AMARELO                                                                     | 25 UN    | 1,57m²        | 6,25m         | NÃO SE APLICA                 |
|            | MAPA TÁTIL, COM INFORMAÇÕES EM BRAILLE EM ACRÍLICO 54x39CM                                                                           | 01 UN    | NÃO SE APLICA | NÃO SE APLICA | NÃO SE APLICA                 |
|            | PLACA COM SINLIZAÇÃO ACESSÍVEL EM RELEVO 8x25cm EM AÇO INOX, AO LADO DAS PORTAS DE ACESSO INSTALADO NA ALTURA DE 120CM               | 07 UN    | NÃO SE APLICA | NÃO SE APLICA | NÃO SE APLICA                 |
|            | PLACA COM SINLIZAÇÃO ACESSÍVEL EM RELEVO 30x20cm EM ACRÍLICO, COM SIMBOLO, AO LADO DAS PORTAS DE ACESSO INSTALADO NA ALTURA DE 120CM | 04 UN    | NÃO SE APLICA | NÃO SE APLICA | NÃO SE APLICA                 |

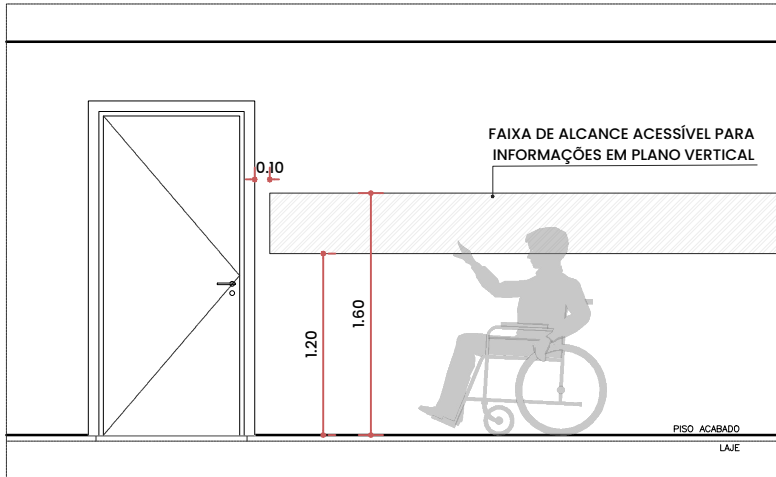

DETALHE 01  
ESC. 1:50

|   |                    |                                                                           |         |            |
|---|--------------------|---------------------------------------------------------------------------|---------|------------|
| 0 EMISSÃO INICIAL   |                    | 22/07/2022                                                                | MCR     | MCR        |
| REV.   | DESCRIÇÃO          | DATA                                                                      | EXEC.   | VERIF.     |
| EMITENTE   |                    |                                                                           |         |            |
| CONSÓRCIO QUANTA / TETRIS / FLEX   |                    | EXEC.                                                                     | MCR     | 22/07/2022 |
| CONTRATO Nº 006/2022   |                    | DES.                                                                      | MH      | 20/07/2022 |
|   |                    | VER.                                                                      | MCR     | 22/07/2022 |
| MARCOS CAMARA REBELO - CREA/RJ - 200727911-8                                                                                             |                    |                                                                           |         |            |
|  <b>PREFEITURA SAQUAREMA</b><br>TRABALHO E RESPEITO |                    |                                                                           |         |            |
| <b>SECRETARIA MUNICIPAL DE DESENVOLVIMENTO ECONÔMICO</b>                                                                                 |                    |                                                                           |         |            |
| TÍTULO<br><b>COMPLEXO EDUCACIONAL - BONSUCESSO</b><br><b>PROJETO BÁSICO</b><br>PROJETO DE ACESSIBILIDADE                                 |                    |                                                                           |         |            |
| LOCAL<br>ESTRADA DE BONSUCESSO - BAIRRO BONSUCESSO, 2º DISTRITO - SAQUAREMA - RJ                                                         |                    | ARQ. ELETRÔNICO<br>SQ CS012-BONSUCESSO-APOIO-PB-ARQ-ACESSIBILIDADE-R000mg |         |            |
| Nº<br>PD003-SBP002   | ESCALA<br>INDICADA | DATA<br>JULHO/2022                                                        | PRANCHA | ÚNICA      |