


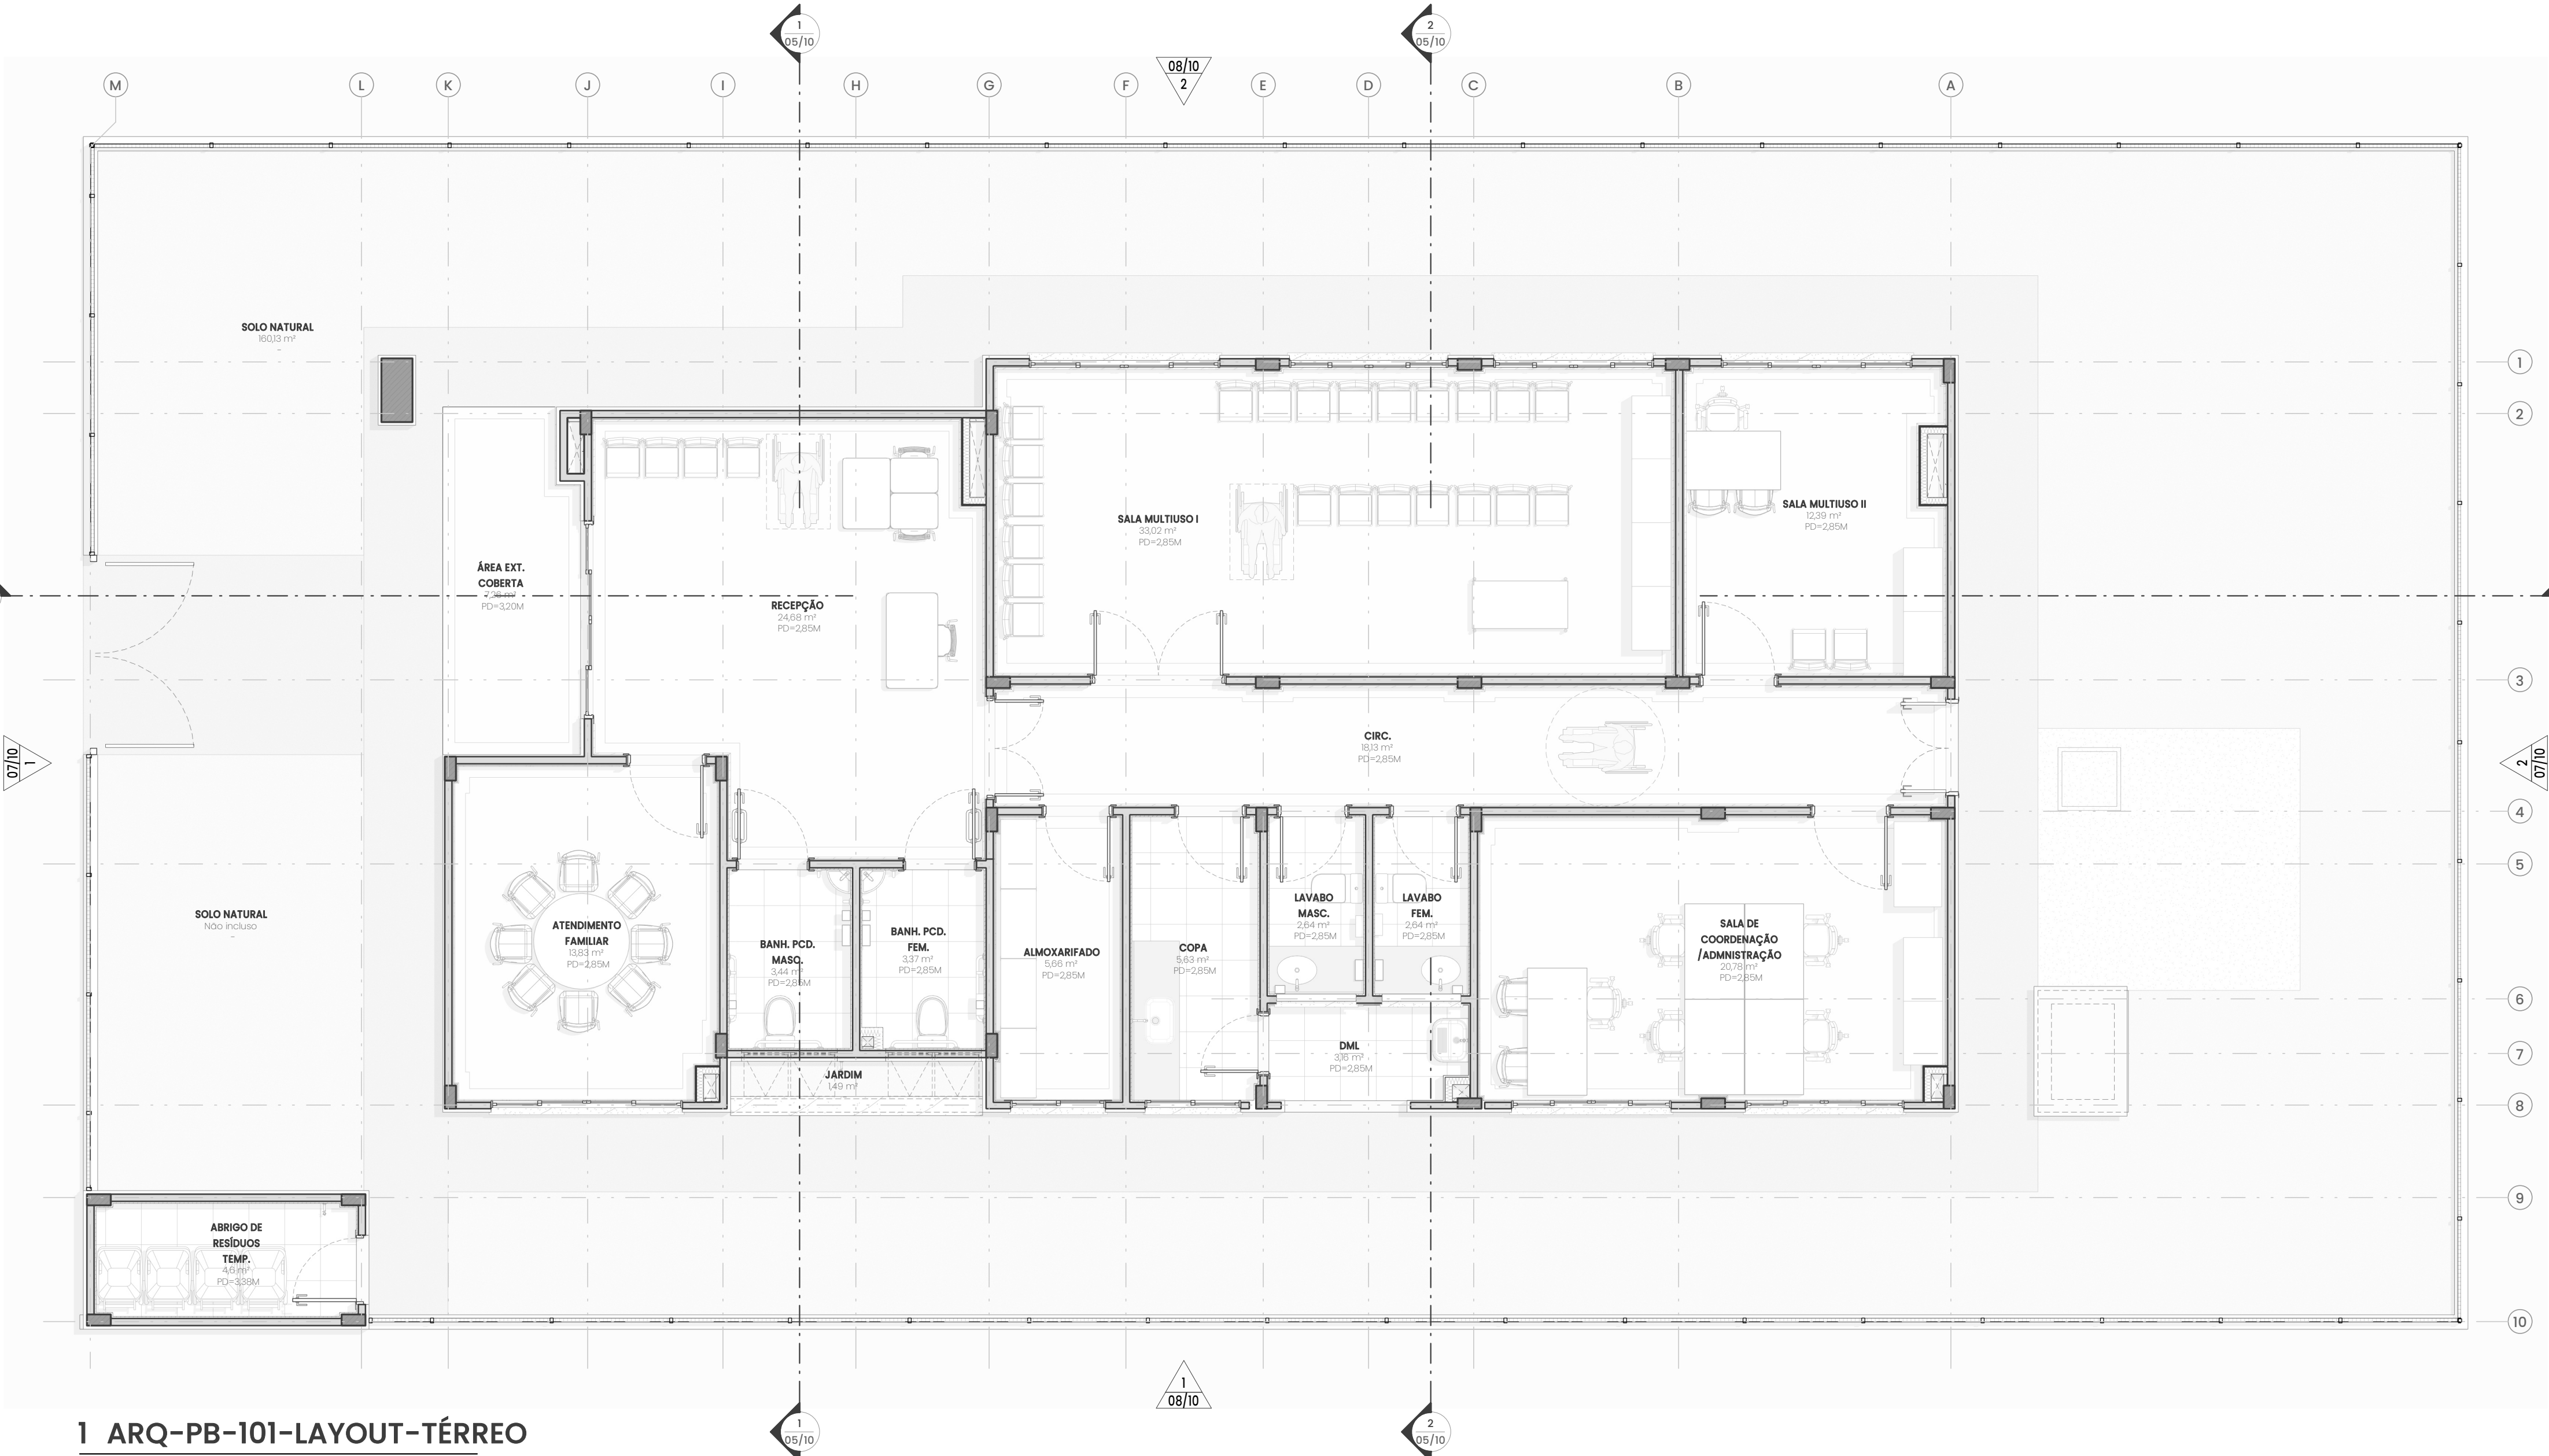

1 ARQ-PB-101-LAYOUT-TÉRREO  
Escala: 1:50

| QUADRO DE PORTAS |          |      |                                                                                     |   |      |
|------------------|----------|------|-------------------------------------------------------------------------------------|---|------|
| CÓD.             | DIM. (M) |      | FUNCIONAMENTO                                                                       | MATERIAL/ACABAMENTO                                                                                             | QNT. |
|                  | LAR.     | ALT. |                                                                                     |   |      |
| GD01             | 2,50     | 1,80 | PORTA DE ABRIR COM 2 FOLHAS                                                         | GRADIL METÁLICO EM PAINEL DE AÇO GALVANIZADO TIPO NYLOR COM PINTURA NAVAL NA COR VERDE                          | 1    |
| GD02             | 1,40     | 0,90 | PORTA DE ABRIR COM 2 FOLHAS                                                         | CANTONEIRAS 5/8" E CHAPA DE FERRO 1/8" COM PINTURA NA COR BRANCA                                                | 1    |
| PA01             | 0,65     | 0,85 | PORTA DE ABRIR COM 1 FOLHA                                                          | ALUMÍNIO ANODIZADO NA COR PRETA EM VENEZIANA                                                                    | 1    |
| PA02             | 0,80     | 2,10 | PORTA DE ABRIR COM 1 FOLHA                                                          | ALUMÍNIO ANODIZADO NA COR PRETA EM VENEZIANA                                                                    | 1    |
| PA03             | 1,22     | 2,10 | PORTA DE ABRIR COM 2 FOLHAS                                                         | ALUMÍNIO ANODIZADO NA COR PRETA EM VENEZIANA                                                                    | 1    |
| PA04             | 2,40     | 2,46 | PORTA DE CORRER COM 4 FOLHAS (2 FIXAS + 2 MÓVEIS) + BANDEIRA SUPERIOR FIXA (H=40CM) | ALUMÍNIO ANODIZADO NA COR PRETA + VIDRO LAMINADO INCOLOR DE 6MM                                                 | 1    |
| PM01             | 0,72     | 2,10 | PORTA DE ABRIR COM 1 FOLHA                                                          | COM NÚCLEO SEMI-SÓLIDO (SARRAFEADO) COM ACABAMENTO MELAMÍNICO BRANCO (LISO)                                     | 1    |
| PM02             | 0,82     | 2,10 | PORTA DE ABRIR COM 1 FOLHA                                                          | COM NÚCLEO SEMI-SÓLIDO (SARRAFEADO) COM ACABAMENTO MELAMÍNICO BRANCO (LISO)                                     | 4    |
| PM03             | 0,92     | 2,10 | PORTA DE ABRIR COM 1 FOLHA                                                          | COM NÚCLEO SEMI-SÓLIDO (SARRAFEADO) COM ACABAMENTO MELAMÍNICO BRANCO (LISO)                                     | 3    |
| PM04             | 0,92     | 2,10 | PORTA DE ABRIR COM 1 FOLHA                                                          | MADERA COM NÚCLEO SEMI-SÓLIDO (SARRAFEADO) COM ACABAMENTO MELAMÍNICO BRANCO (LISO) + PUXADOR PCD                | 2    |
| PM05             | 1,22     | 2,10 | PORTA DE ABRIR COM 2 FOLHAS                                                         | MADERA COM NÚCLEO SEMI-SÓLIDO (SARRAFEADO) COM ACABAMENTO MELAMÍNICO BRANCO (LISO) + VISOR EM VIDRO INCOLOR 4MM | 1    |
| PM06             | 1,62     | 2,10 | PORTA DE ABRIR COM 2 FOLHAS                                                         | MADERA COM NÚCLEO SEMI-SÓLIDO (SARRAFEADO) COM ACABAMENTO MELAMÍNICO BRANCO (LISO) + VISOR EM VIDRO INCOLOR 4MM | 1    |

| QUADRO DE JANELAS |           |      |           |                                                    |                                                                |      |
|-------------------|-----------|------|-----------|----------------------------------------------------|----------------------------------------------------------------|------|
| COD.              | DIM. (M.) |      |           | COMENTÁRIOS                                        | DESCRIÇÃO                                                      | QNT. |
|                   | LAR.      | ALT. | ALT. PET. |                                                    |                                                                |      |
| JA01              | 1,00      | 0,60 | 1,80      | JANELA DE CORRER COM 2 FOLHAS (1 FIXA + 1 MÓVEL)   | ALUMÍNIO ANODIZADO PRETO + VIDRO LAMINADO INCOLOR E= 6MM (3+3) | 2    |
| JA02              | 1,20      | 0,60 | 1,80      | JANELA TIPO "MAXIM-AR" COM 1 FOLHA                 | ALUMÍNIO ANODIZADO PRETO + VIDRO LAMINADO INCOLOR E= 6MM (3+3) | 2    |
| JA03              | 1,20      | 1,20 | 0,90      | JANELA DE CORRER COM 2 FOLHAS (1 FIXA + 1 MÓVEL)   | ALUMÍNIO ANODIZADO PRETO + VIDRO LAMINADO INCOLOR E= 6MM (3+3) | 2    |
| JA04              | 2,00      | 1,20 | 0,90      | JANELA DE CORRER COM 4 FOLHAS (2 FIXAS + 2 MÓVEIS) | ALUMÍNIO ANODIZADO PRETO + VIDRO LAMINADO INCOLOR E= 6MM (3+3) | 4    |
| JA05              | 2,40      | 1,20 | 0,90      | JANELA DE CORRER COM 4 FOLHAS (2 FIXAS + 2 MÓVEIS) | ALUMÍNIO ANODIZADO PRETO + VIDRO LAMINADO INCOLOR E= 6MM (3+3) | 3    |

| ROI   | 08/07/2022 | AJUSTE NO AUMENTAMENTO DA JANELA (JA05) E AJUSTE NA PLANTA DE ACABAMENTOS |                                       | 07/07/2022 | 08/07/2022 |            |
|---|------------|---------------------------------------------------------------------------|---------------------------------------|------------|------------|------------|
| ROO   | 15/08/2022 | EMISSÃO INICIAL                                                           |                                       | 14/05/2022 | 15/06/2022 |            |
| REVISÃO   | DATA       | DESCRIÇÃO                                                                 |                                       | EXEC.      | VERIF.     |            |
| EMITENTE   |            |                                                                           |                                       |            |            |            |
| CONSORCIO QUANTA / TETRIS / FLEX<br>CONTRATO Nº 006/2022<br><br>MARCOS CAMARA REBELO - CREA/RJ - 20072791I-8                                                              |            |                                                                           |                                       | EXEC.      | MCR        | 14/05/2022 |
|   |            |                                                                           |                                       | DES.       | MH         | 14/05/2022 |
|   |            |                                                                           |                                       | VER.       | MCR        | 15/05/2022 |
|   |            |                                                                           |                                       |            |            |            |
| <div><div><b>PREFEITURA</b><br/><b>SAQUAREMA</b><br/>TRABALHO E RESPEITO</div></div> |            |                                                                           |                                       |            |            |            |
| <b>SECRETARIA MUNICIPAL DE DESENVOLVIMENTO ECONÔMICO</b>   |            |                                                                           |                                       |            |            |            |
| TÍTULO   |            |                                                                           |                                       |            |            |            |
| COMPLEXO EDUCACIONAL - BONSUCESSO<br>PROJETO BÁSICO DO APOIO EDUCACIONAL<br>PLANTA DE LAYOUT                                                                              |            |                                                                           |                                       |            |            |            |
| LOCALIZAÇÃO   |            |                                                                           |                                       |            |            |            |
| ESTRADA DE BONSUCESSO, BARRIO BONSUCESSO- 2º DISTRITO - SAQUAREMA/RJ   |            |                                                                           | ARQ. ELETRÔNICO                       |            |            |            |
| Nº DOCUMENTO   |            |                                                                           | SQ-OS012-BONSUCESSO-AE-PB-ARQ-ROI/RVT |            |            |            |
| PD003 -SBP002   |            |                                                                           | ESCALA                                | DATA       | FRANQUIA   |            |
|   |            |                                                                           | INDICADA                              | MAIO/2022  | 01/10      |            |