QUADRO DE PORTAS

CÓD.	DIM. (M)		FUNCIONAMENTO	MATERIAL/ACABAMENTO	QNT.
	LAR.	ALT.			
GD01	2,50	1,80	PORTA DE ABRIR COM 2 FOLHAS	GRADIL METÁLICO EM PAINEL DE AÇO GALVANIZADO TIPO NYLOFOR COM PINTURA NAVAL NA COR VERDE	1
GD02	1,40	0,90	PORTA DE ABRIR COM 2 FOLHAS	CANTONEIRAS 5/8" E CHAPA DE FERRO 1/8" COM PINTURA NA COR BRANCA	1
PA01	0,65	0,85	PORTA DE ABRIR COM 1 FOLHA	ALUMÍNIO ANODIZADO NA COR PRETA EM VENEZIANA	1
PA02	0,80	2,10	PORTA DE ABRIR COM 1 FOLHA	ALUMÍNIO ANODIZADO NA COR PRETA EM VENEZIANA	1
PA03	1,22	2,10	PORTA DE ABRIR COM 2 FOLHAS	ALUMÍNIO ANODIZADO NA COR PRETA EM VENEZIANA	1
PA04	2,40	2,45	PORTA DE CORRER COM 4 FOLHAS (2 FIXAS + 2 MÓVEIS) + BANDEIRA SUPERIOR FIXA (H=40CM)	ALUMÍNIO ANODIZADO NA COR PRETA + VIDRO LAMINADO INCOLOR DE 6MM	1
PM01	0,72	2,10	PORTA DE ABRIR COM 1 FOLHA	COM NÚCLEO SEMI-SOLIDO (SARRAFEADO) COM ACABAMENTO MELAMINICO BRANCO (LISO).	1
PM02	0,82	2,10	PORTA DE ABRIR COM 1 FOLHA	COM NÚCLEO SEMI-SOLIDO (SARRAFEADO) COM ACABAMENTO MELAMINICO BRANCO (LISO).	4
PM03	0,92	2,10	PORTA DE ABRIR COM 1 FOLHA	COM NÚCLEO SEMI-SOLIDO (SARRAFEADO) COM ACABAMENTO MELAMINICO BRANCO (LISO).	3
PM04	0,92	2,10	PORTA DE ABRIR COM 1 FOLHA	MADEIRA COM NÚCLEO SEMI-SOLIDO (SARRAFEADO) COM ACABAMENTO MELAMÍNICO BRANCO (LISO) + PUXADOR PCD	2
PM05	1,22	2,10	PORTA DE ABRIR COM 2 FOLHAS	MADEIRA COM NÚCLEO SEMI-SOLIDO (SARRAFEADO) COM ACABAMENTO MELAMÍNICO BRANCO (LISO) + VISOR EM VIDRO INCOLOR 4MM	1
PM06	1,62	2,10	PORTA DE ABRIR COM 2 FOLHAS	MADEIRA COM NÚCLEO SEMI-SOLIDO (SARRAFEADO) COM ACABAMENTO MELAMÍNICO BRANCO (LISO) + VISOR EM VIDRO INCOLOR 4MM	1

QUADRO DE JANELAS

CÓD.	DIM. (M)			COMENTÁRIOS	DESCRIÇÃO	QNT.
	LAR.	ALT.	ALT. PEIT.			
JA01	1,00	0,60	1,80	JANELA DE CORRER COM 2 FOLHAS (1 FIXA + 1 MÓVEL)	ALUMÍNIO ANODIZADO PRETO + VIDRO LAMINADO INCOLOR E= 6MM (3+3)	2
JA02	1,20	0,60	1,80	JANELA TIPO "MAXIM-AR" COM 1 FOLHA	ALUMÍNIO ANODIZADO PRETO + VIDRO LAMINADO INCOLOR E= 6MM (3+3)	2
JA03	1,20	1,20	0,90	JANELA DE CORRER COM 2 FOLHAS (1 FIXA + 1 MÓVEL)	ALUMÍNIO ANODIZADO PRETO + VIDRO LAMINADO INCOLOR E= 6MM (3+3)	2
JA04	2,00	1,20	0,90	JANELA DE CORRER COM 4 FOLHAS (2 FIXAS + 2 MÓVEIS)	ALUMÍNIO ANODIZADO PRETO + VIDRO LAMINADO INCOLOR E= 6MM (3+3)	4
JA05	2,40	1,20	0,90	JANELA DE CORRER COM 4 FOLHAS (2 FIXAS + 2 MÓVEIS)	ALUMÍNIO ANODIZADO PRETO + VIDRO LAMINADO INCOLOR E= 6MM (3+3)	3

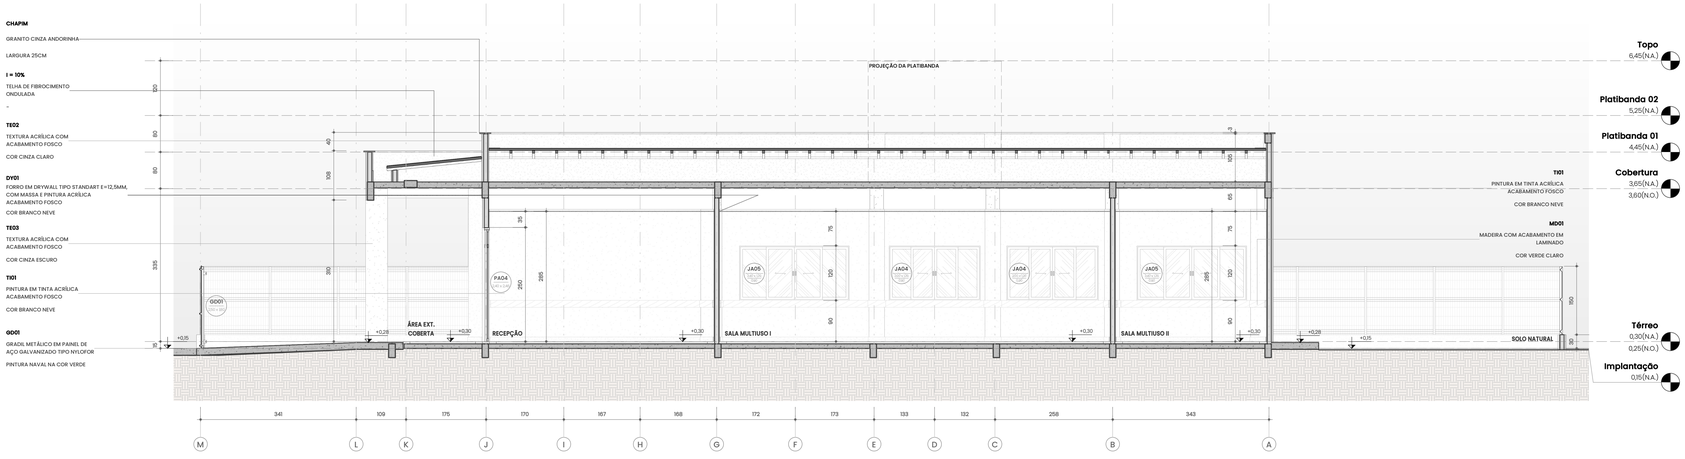

2 ARQ-PB-132-CORTE LONGITUDINAL

Escala: 1 : 50

REVISÃO	DATA	DESCRIÇÃO	EXEC.	VERIFI.
R01	08/07/2022	AJUSTE NO ALINHAMENTO DA JANELA (JA05) E AJUSTE NA PLANTA DE ACABAMENTOS	07/07/2022	08/07/2022
R00	15/05/2022	EMISSÃO INICIAL	14/05/2022	15/05/2022

EMITENTE

CONSÓRCIO QUANTA / TETRIS / FLEX
CONTRATO Nº 008/2022

MARCOS CAMARA REBELO - CREA/RJ - 200727911-8

EXEC.	MCR	14/05/2022
DES.	Autor	14/05/2022
VER.	MCR	15/05/2022

PREFEITURA SAQUAREMA
TRABALHO E RESPEITO

SECRETARIA MUNICIPAL DE DESENVOLVIMENTO ECONÔMICO

TÍTULO
COMPLEXO EDUCACIONAL - BONSUCESSO
PROJETO BÁSICO DO APOIO EDUCACIONAL
CORTES LONGITUDINAIS

LOCALIZAÇÃO
ESTRADA DE BONSUCESSO, BAIRRO BONSUCESSO- 2º DISTRITO - SAQUAREMA/RJ

ARQ. ELETRÔNICO
SQ-OS012-BONSUCESSO-AE-PB-ARQ-R01.RVT

Nº DOCUMENTO	ESCALA	DATA	PRANCHA
PD003 -SBP002	INDICADA	MAIO/2022	06/10

A 1 + 1