



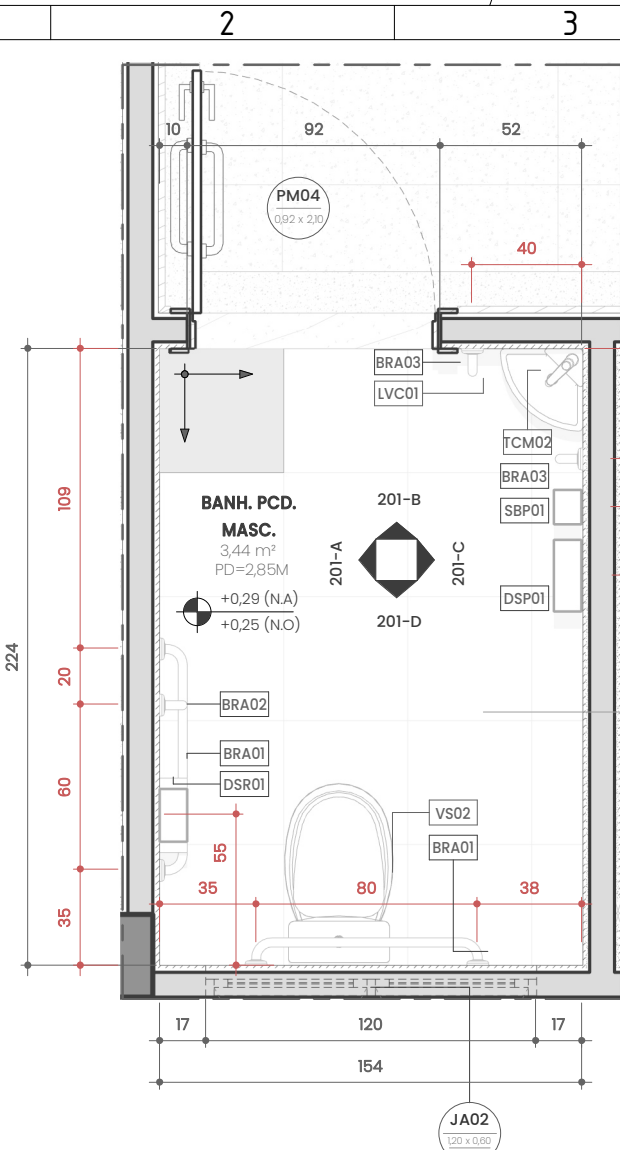

1 ARQ-PB-201-PLB-AMP-BANH. PCD MASCULINO


Escala: 1: 25

NOTA
CONSIDERAR OS MESMOS DETALHES, COTAS E ESPECIFICAÇÕES PARA O BANHEIRO PCD FEMININO

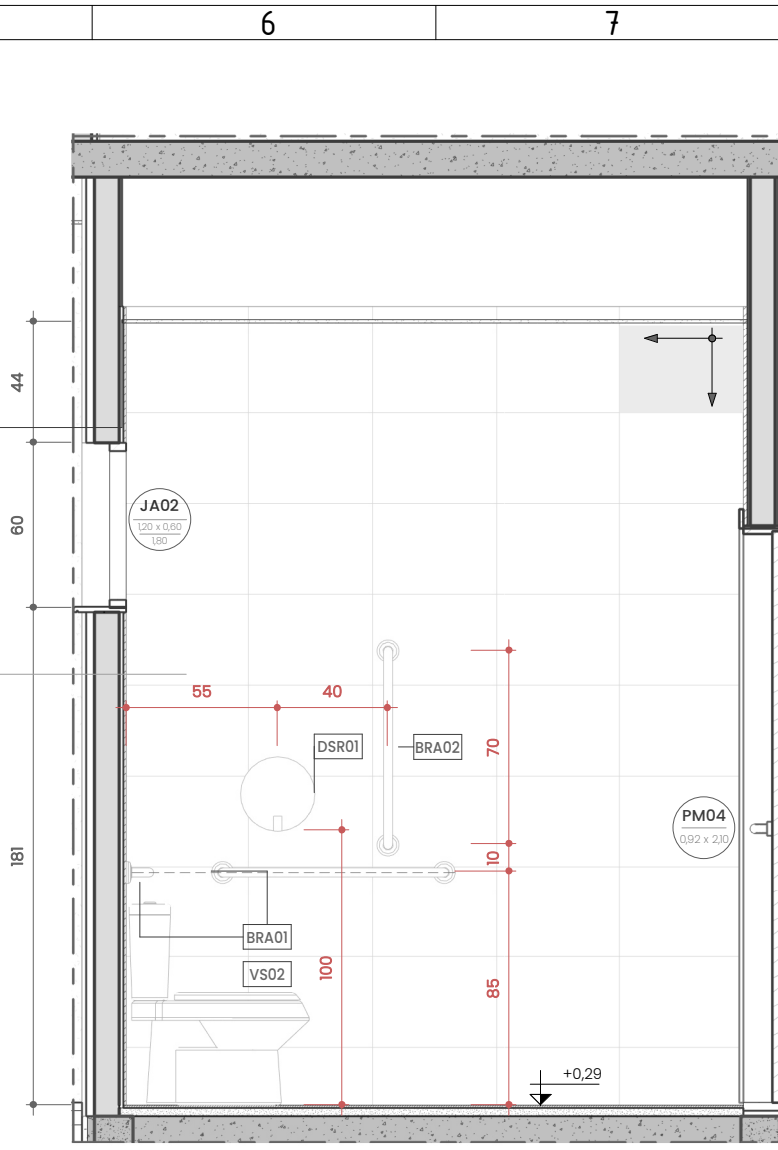


2 201-A

Escala: 1: 25

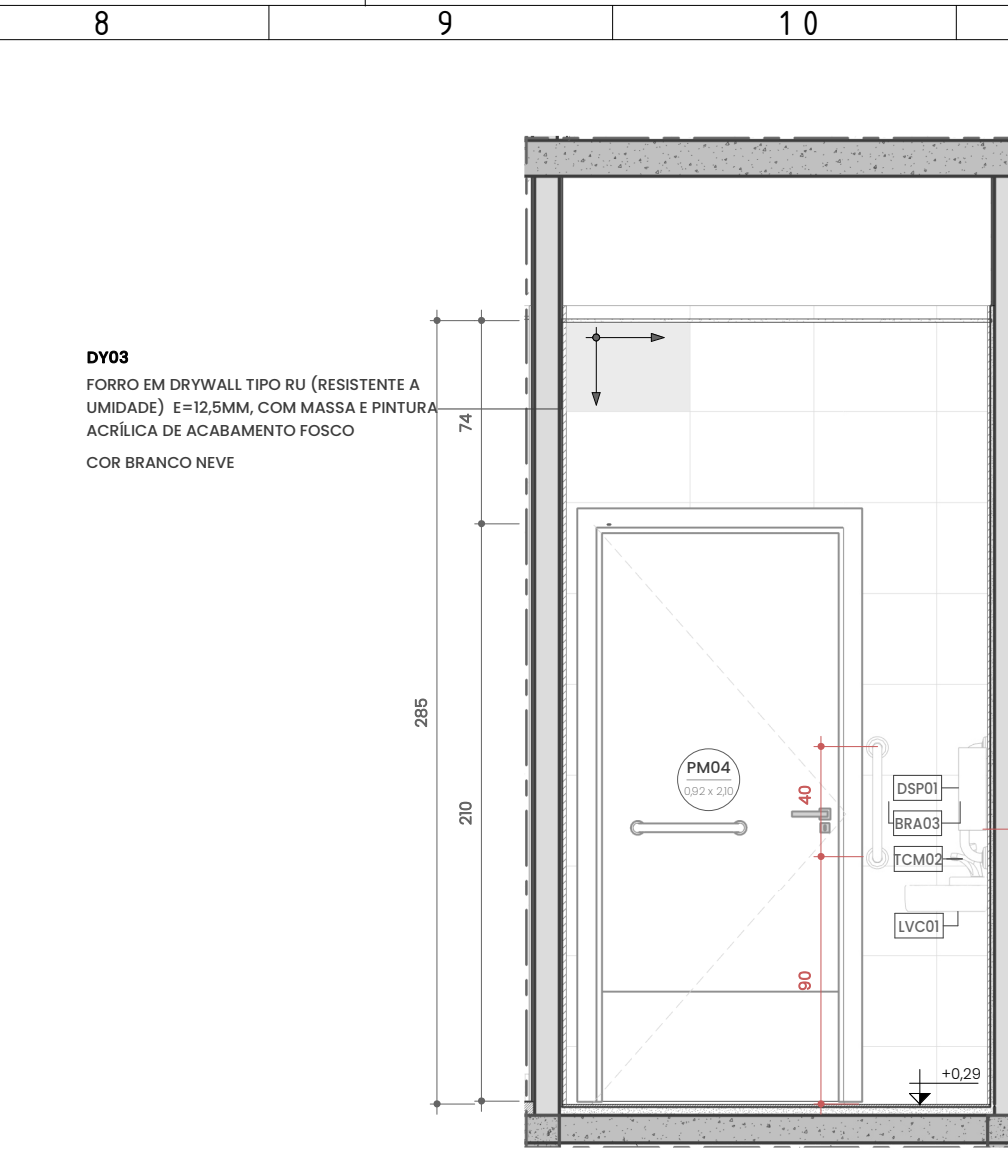


3 201-B

Escala: 1: 25

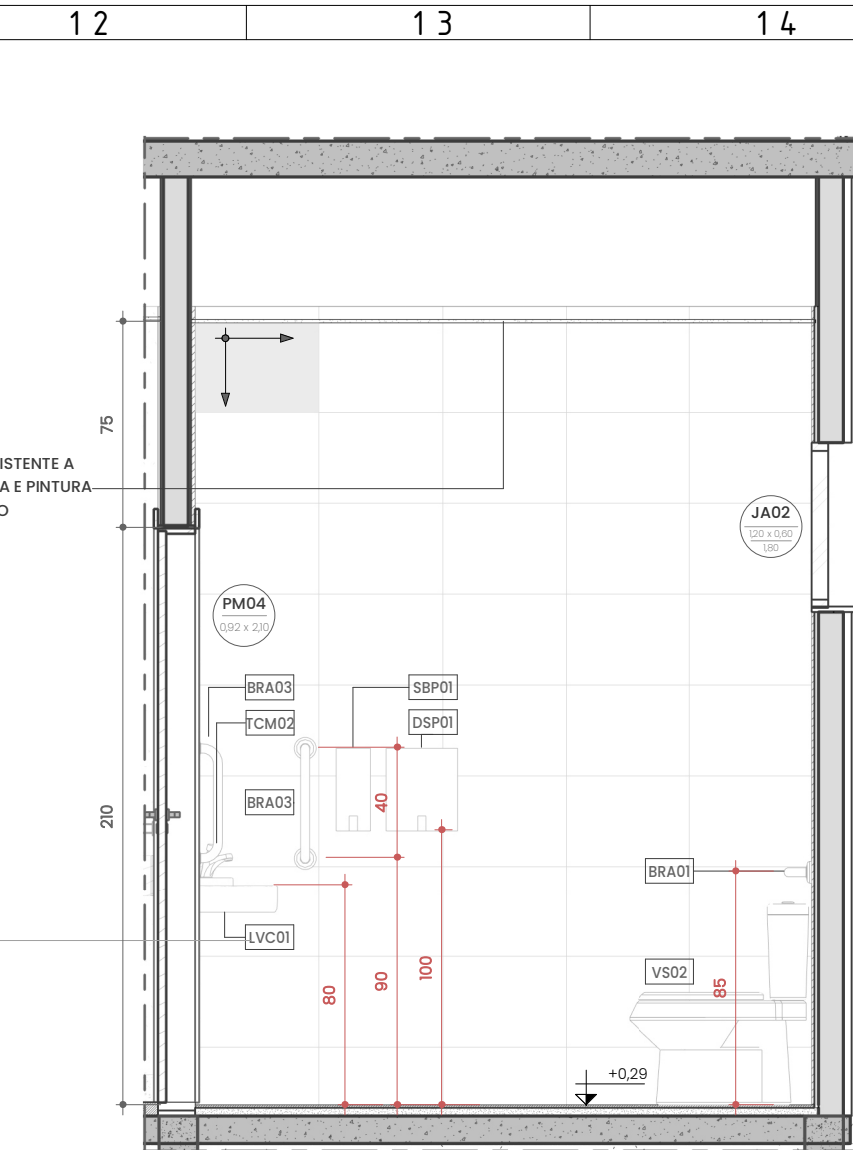


4 201-C

Escala: 1: 25

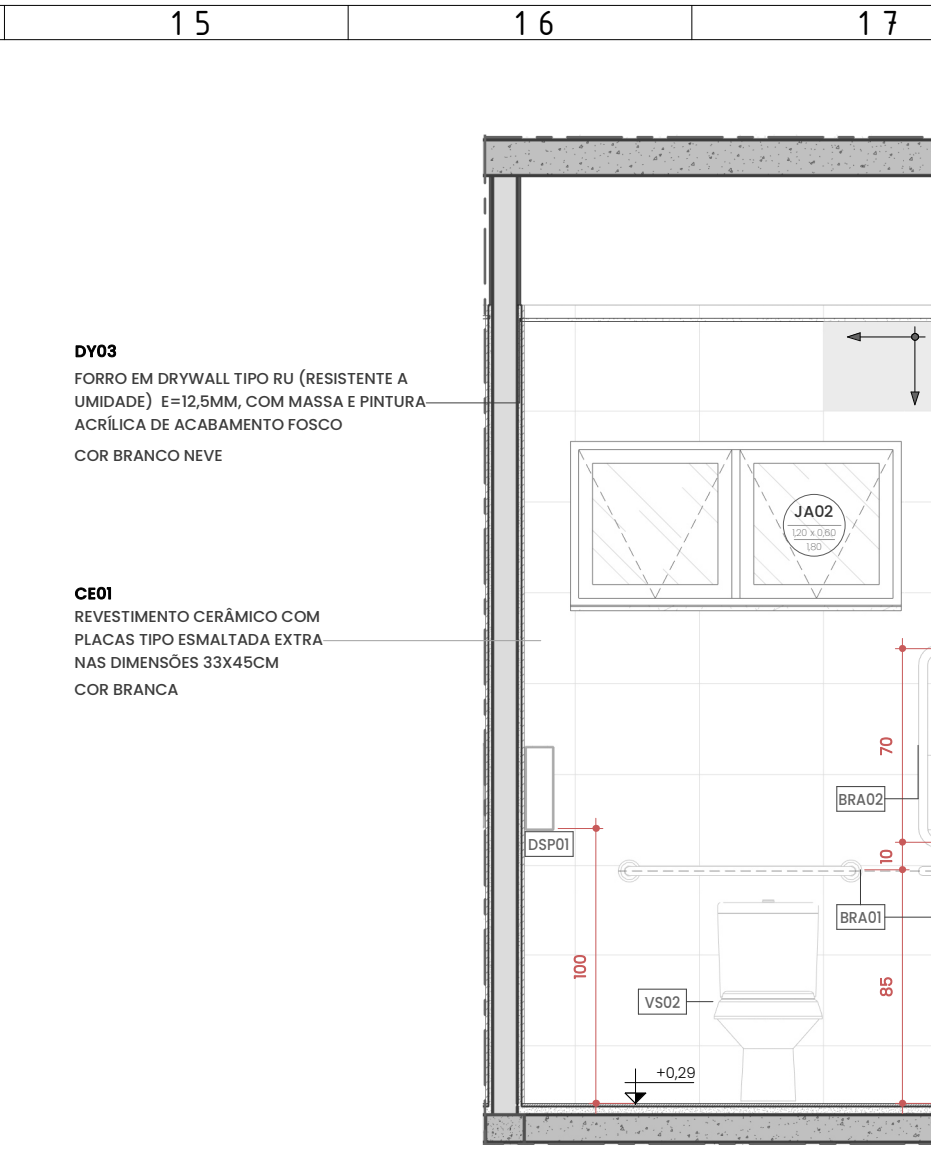


5 201-D

Escala: 1: 25

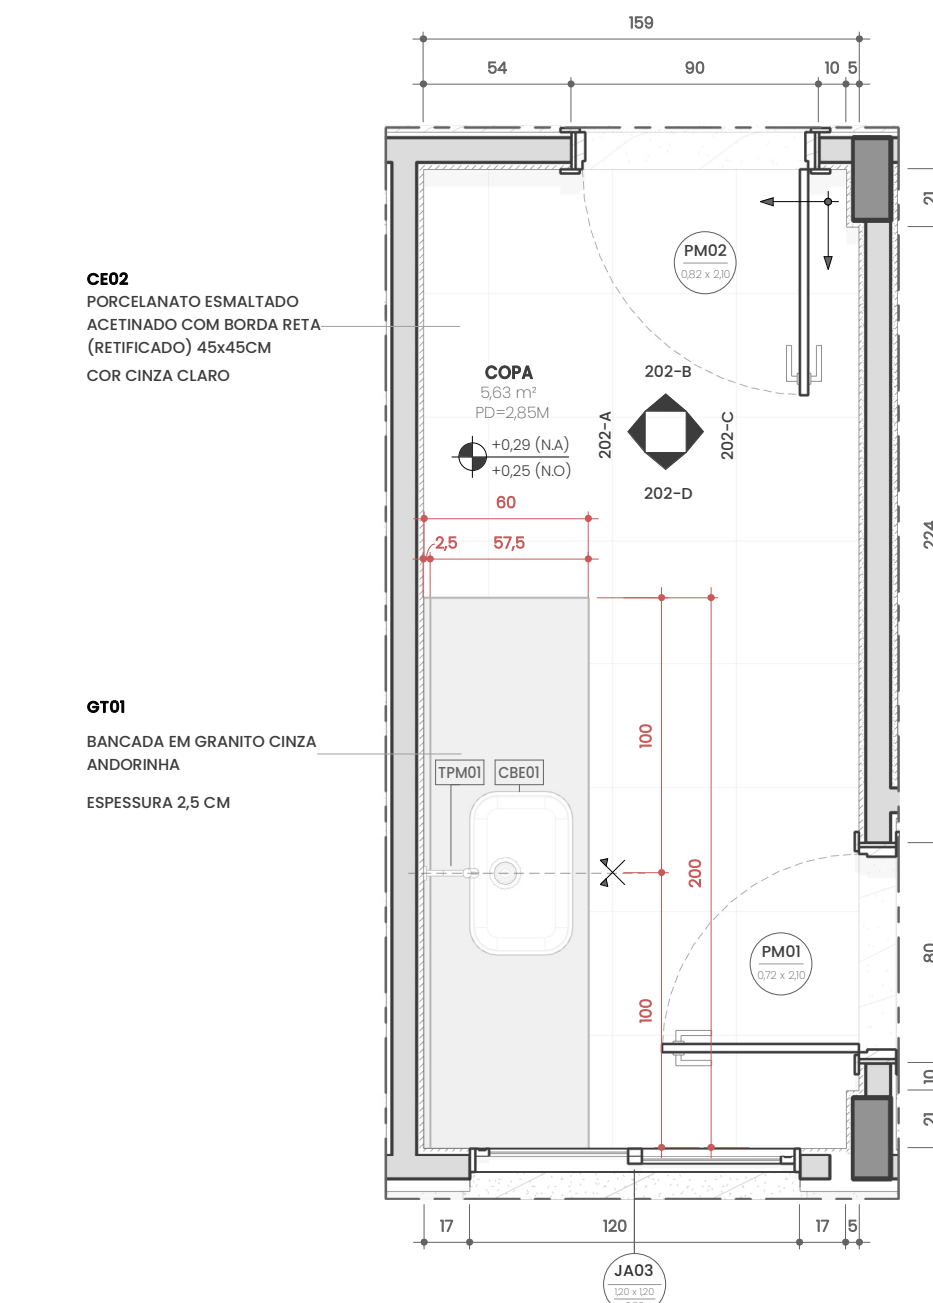


6 ARQ-PB-202-PLB-AMP-COPA

Escala: 1: 25

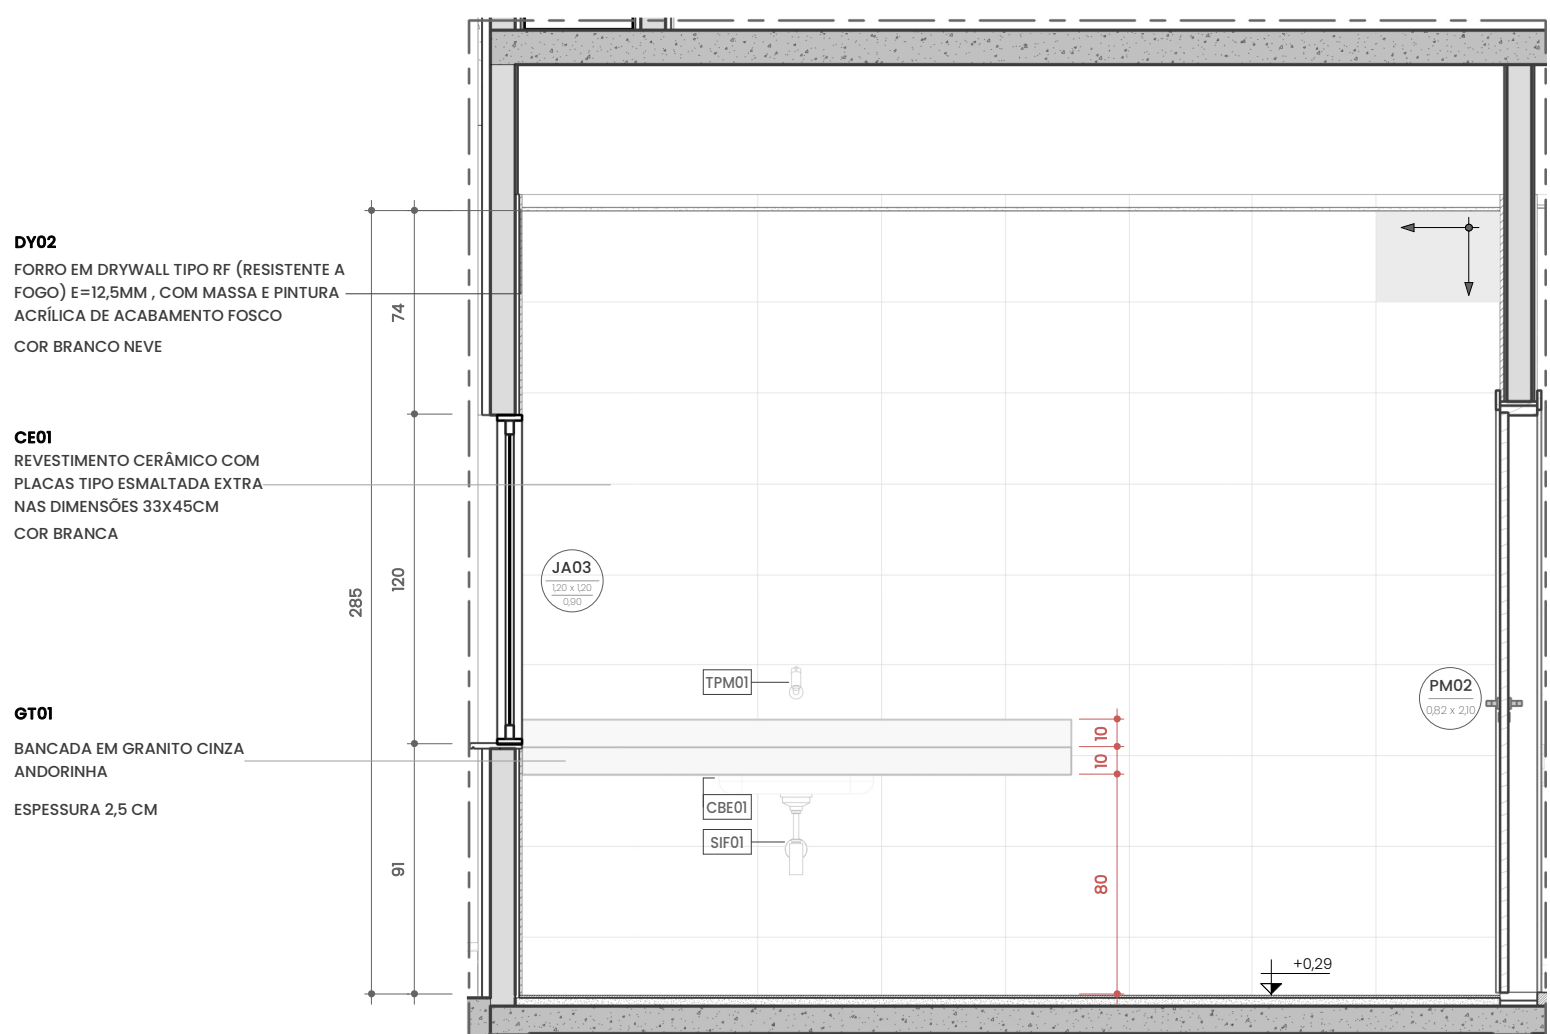


7 202-A

Escala: 1: 25

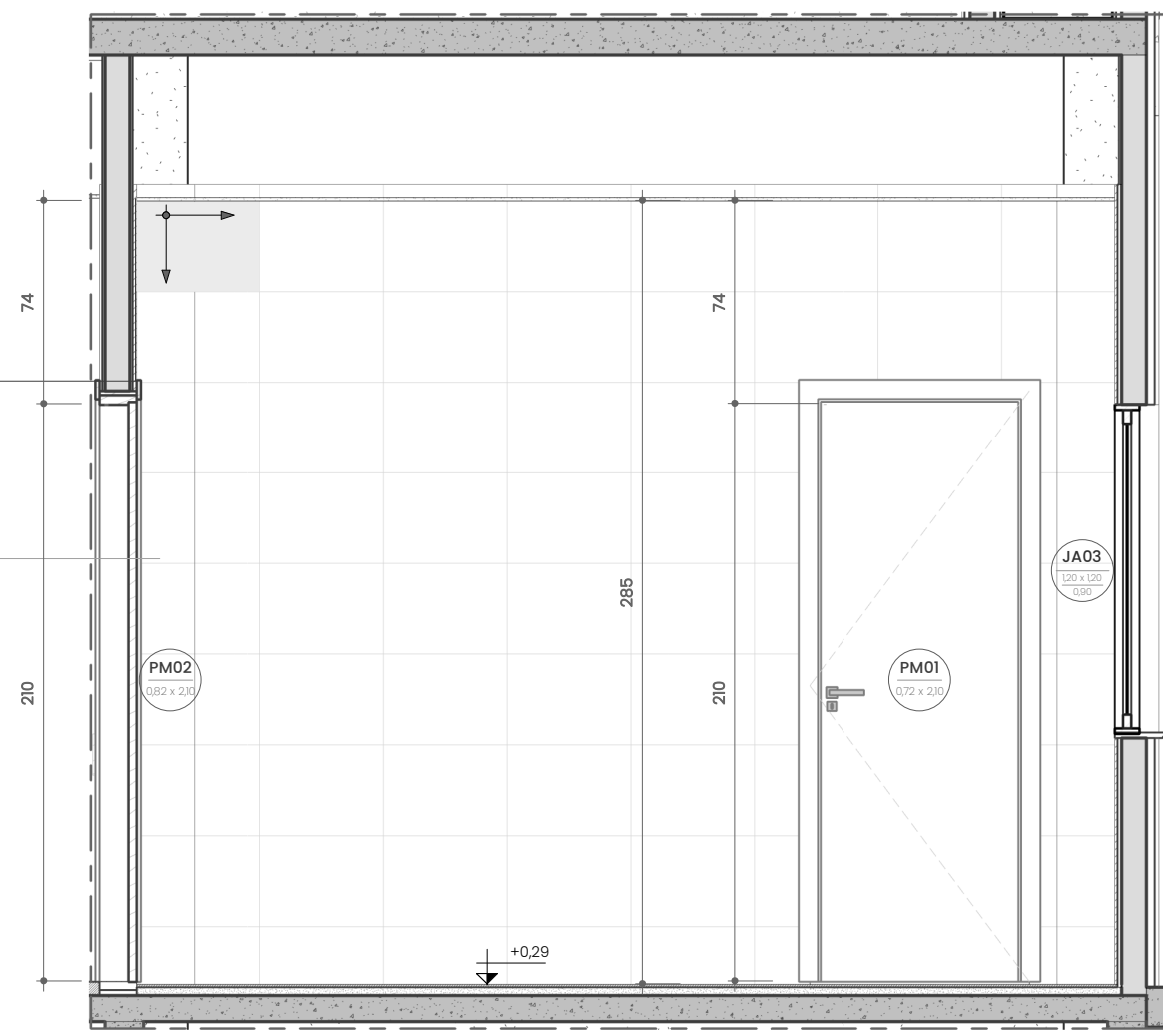


9 202-C

Escala: 1: 25

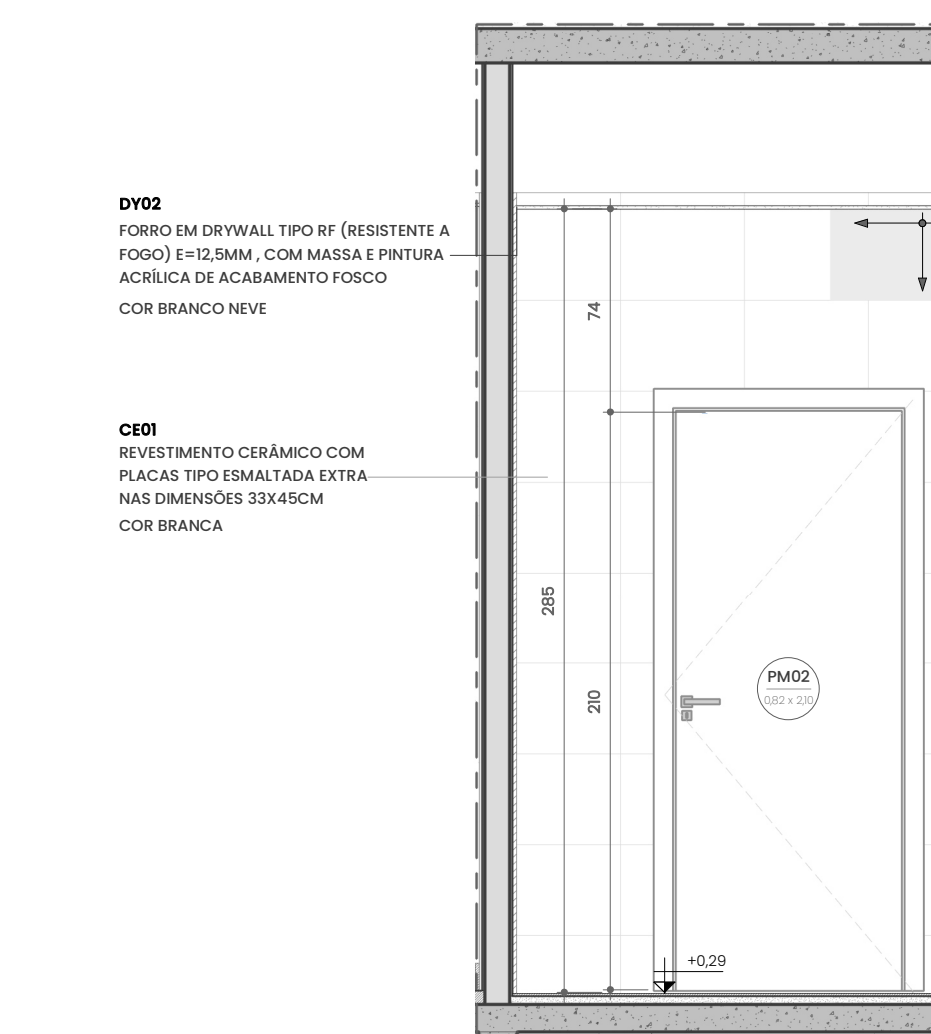

8 202-B

Escala: 1: 25

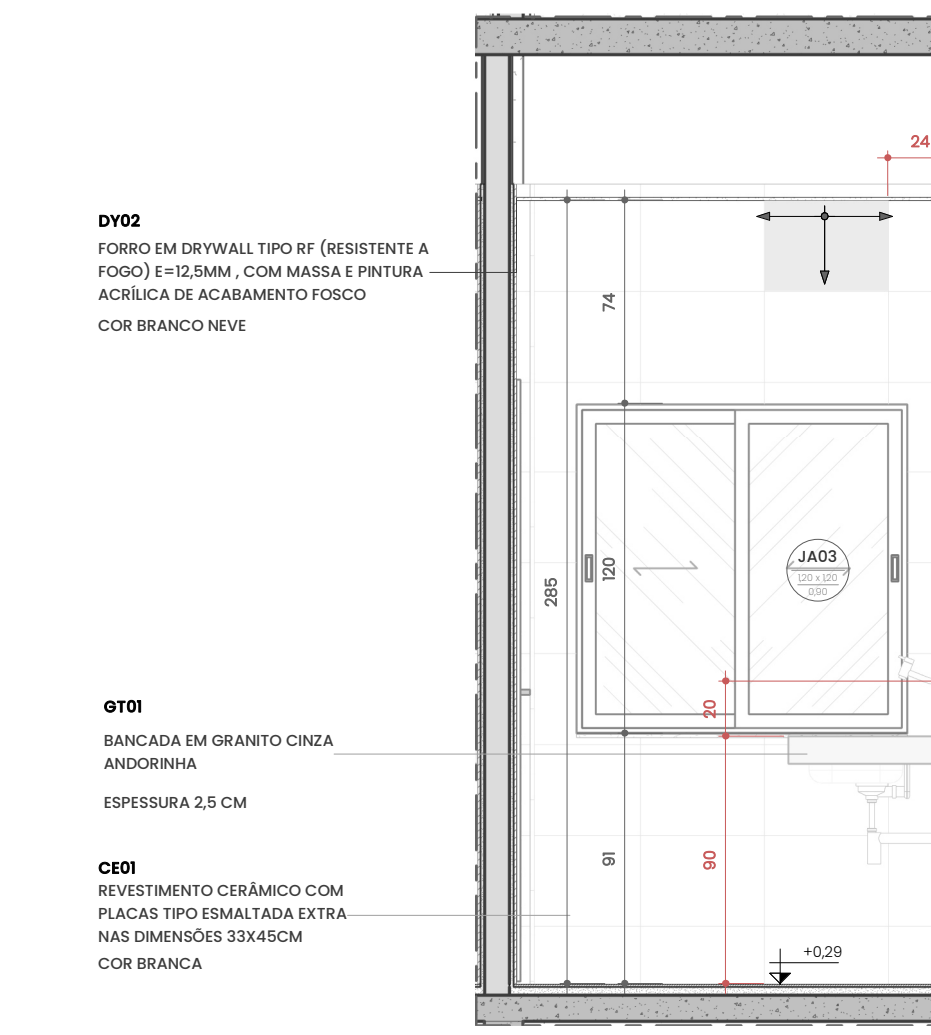

10 202-D

Escala: 1: 25

18			19		20		21	
QUADRO DE PORTAS								
CÓD.	DIM. (M)		FUNÇIONAMENTO	MATERIAL/ACABAMENTO	QNT.			
	LAR.	ALT.						
GD01	2,50	1,80	PORTA DE ABRIR COM 2 FOLHAS	GRADIL METÁLICO EM PAINEL DE AÇO GALVANIZADO TIPO NYLOR COM PINTURA NAVAL NA COR VERDE				
GD02	1,40	0,90	PORTA DE ABRIR COM 2 FOLHAS	CANTONEIRAS 5/8" E CHAPA DE FERRO 1/8" COM PINTURA NA COR BRANCA	1			
PA01	0,65	0,85	PORTA DE ABRIR COM 1 FOLHA	ALUMÍNIO ANODIZADO NA COR PRETA EM VENEZIANA	1			
PA02	0,80	2,10	PORTA DE ABRIR COM 1 FOLHA	ALUMÍNIO ANODIZADO NA COR PRETA EM VENEZIANA	1			
PA03	1,22	2,10	PORTA DE ABRIR COM 2 FOLHAS	ALUMÍNIO ANODIZADO NA COR PRETA EM VENEZIANA	1			
PA04	2,40	2,46	PORTA DE CORRER COM 4 FOLHAS (2 FIXAS + 2 MÓVEIS) + BANDEIRA SUPERIOR FIXA (H=40CM)	ALUMÍNIO ANODIZADO NA COR PRETA + VIDRO LAMINADO INCOLOR DE 6MM	1			
PM01	0,72	2,10	PORTA DE ABRIR COM 1 FOLHA	COM NÚCLEO SEMI-SOLDO (SARRAFEADO) COM ACABAMENTO MELAMÍNICO BRANCO (LISO)	1			
PM02	0,82	2,10	PORTA DE ABRIR COM 1 FOLHA	COM NÚCLEO SEMI-SOLDO (SARRAFEADO) COM ACABAMENTO MELAMÍNICO BRANCO (LISO)	4			
PM03	0,92	2,10	PORTA DE ABRIR COM 1 FOLHA	COM NÚCLEO SEMI-SOLDO (SARRAFEADO) COM ACABAMENTO MELAMÍNICO BRANCO (LISO)	3			
PM04	0,92	2,10	PORTA DE ABRIR COM 1 FOLHA	MADERA COM NÚCLEO SEMI-SOLDO (SARRAFEADO) COM ACABAMENTO MELAMÍNICO BRANCO (LISO) + PUXADOR PCD	2			
PM05	1,22	2,10	PORTA DE ABRIR COM 2 FOLHAS	MADERA COM NÚCLEO SEMI-SOLDO (SARRAFEADO) COM ACABAMENTO MELAMÍNICO BRANCO (LISO) + VISOR EM VIDRO INCOLOR 4MM	1			
PM06	1,62	2,10	PORTA DE ABRIR COM 2 FOLHAS	MADERA COM NÚCLEO SEMI-SOLDO (SARRAFEADO) COM ACABAMENTO MELAMÍNICO BRANCO (LISO) + VISOR EM VIDRO INCOLOR 4MM	1			

QUADRO DE JANELAS						
CÓD.	DIM. (M)			COMENTÁRIOS	DESCRIÇÃO	QNT.
	LAR.	ALT.	ALT. PET.			
JA01	1,00	0,60	1,80	JANELA DE CORRER COM 2 FOLHAS (1 FIXA + 1 MÓVEL)	ALUMÍNIO ANODIZADO PRETO + VIDRO LAMINADO INCOLOR E= 6MM (3+3)	2
JA02	1,20	0,60	1,80	JANELA TIPO "MAXIM-AR" COM 1 FOLHA	ALUMÍNIO ANODIZADO PRETO + VIDRO LAMINADO INCOLOR E= 6MM (3+3)	2
JA03	1,20	1,20	0,90	JANELA DE CORRER COM 2 FOLHAS (1 FIXA + 1 MÓVEL)	ALUMÍNIO ANODIZADO PRETO + VIDRO LAMINADO INCOLOR E= 6MM (3+3)	2
JA04	2,00	1,20	0,90	JANELA DE CORRER COM 4 FOLHAS (2 FIXAS + 2 MÓVEIS)	ALUMÍNIO ANODIZADO PRETO + VIDRO LAMINADO INCOLOR E= 6MM (3+3)	4
JA05	2,40	1,20	0,90	JANELA DE CORRER COM 4 FOLHAS (2 FIXAS + 2 MÓVEIS)	ALUMÍNIO ANODIZADO PRETO + VIDRO LAMINADO INCOLOR E= 6MM (3+3)	3

EQUIPAMENTOS FIXOS		
CÓD.	DESCRIÇÃO	QNT.
CE01	CUBA DE EMBUTIR RETANGULAR DE AÇO INOXÍVEL 56 X 33 X 12 CM - FORNECIMENTO E INSTALAÇÃO. AF_01/2020	1
CB001	CUBA DE EMBUTIR OVAL EM LOUÇA BRANCA, 35 X 50CM OU EQUIVALENTE, INCLUIDO VÁLVULA E SIFÃO TIPO GARRAFA EM METAL CROMADO - FORNECIMENTO E INSTALAÇÃO. AF_01/2020	2
LVC01	LAVATORIO DE CANTO DE LOUÇA BRANCA, SUSPENSO SEM COLUNA, DIMENSÕES 40 X 30 CM (L X C)	2
SIF01	SIFÃO METÁLICO	4
TCM01	TORNEIRA CROMADA DE MESA TIPO HIDROMECÂNICA 1/2"	2
TCM02	TORNEIRA CROMADA DE MESA COM ALAVANCA 1/2" CONFORME NBR 9050	2
TPC01	TORNEIRA DE PAREDE CROMADA 1/2" (TANQUE)	1
TPC02	TORNEIRA DE PAREDE CROMADA 3/4" (JARDIM E LIXO)	2
TPM01	TORNEIRA CROMADA TUBO MÓVEL DE PAREDE 1/2" (COZINHA)	1
TQ01	TANQUE DE LOUÇA BRANCA COM COLUNA, 30L OU EQUIVALENTE, INCLUIDO SIFÃO REMOVÍVEL EM PVC, VÁLVULA METÁLICA E TORNEIRA DE METAL CROMADO PADRÃO MÉDIO - FORNECIMENTO E INSTALAÇÃO. AF_01/2020	1
VS01	VASO SANITÁRIO SFONADO COM CAIXA ACOPADA LOUÇA BRANCA - PADRÃO MÉDIO, INCLUIDO ENGATE FLEXÍVEL EM METAL CROMADO, 1/2" X 40CM - FORNECIMENTO E INSTALAÇÃO. AF_01/2020	2
VS02	VASO SANITÁRIO SFONADO COM CAIXA LOUÇA BRANCA - PADRÃO MÉDIO, INCLUIDO ENGATE FLEXÍVEL EM METAL CROMADO, 1/2" X 40CM - FORNECIMENTO E INSTALAÇÃO. AF_01/2020 - ESPECÍFICO PARA PESSOAS COM DEFICIÊNCIA "PCD" (SEM FURO).	2
Total geral: 22		22

EQUIPAMENTOS AUXILIARES		
CÓD.	DESCRIÇÃO	QNT.
BRA01	BARRA DE APOIO EM AÇO INOX POLIDO, COMPRIMENTO 80 CM	4
BRA02	BARRA DE APOIO EM AÇO INOX POLIDO, COMPRIMENTO 70 CM	2
BRA03	BARRA DE APOIO EM AÇO INOX POLIDO, COMPRIMENTO 50 CM	4
DSPO1	DISPENSER PARA PAPEL TOALHA INTERIORES EM PLÁSTICO ABS	4
DSPO2	DISPENSER PARA PAPEL HIGIÊNICO (TOALHA) EM PLÁSTICO ABS	4
SBPO1	SABONETEIRA PLÁSTICA TIPO DISPENSER PARA SABONETE LÍQUIDO COM RESERVATÓRIO	4
Total geral: 22		22

SÍMBOLO:	
PIEDRA DE SAÍDA	(INÍCIO DA PAGINAÇÃO DE PISO)

RO1	08/07/2022	AJUSTE NO ADEQUAMENTO DA JANELA (JA05) E AJUSTE NA PLANTA DE ACABAMENTOS	07/07/2022	08/07/2022
RO0	15/06/2022	EMIÇÃO INICIAL	14/06/2022	15/06/2022
REVISÃO	DATA	DESCRIÇÃO	EXEC.	VERIF.
EMITENTE				
CONSORCIO QUANTA / TETRIS / FLEX			EXEC. MCR	14/05/2022
CONTRATO Nº 006/2022			DES. Autor	14/05/2022
			VER. MCR	15/05/2022
MARCOS CAMARA REBELO - CRE/RJ - 200727911-8				
 PREFEITURA SAQUAREMA TRABALHO E RESPEITO				
SECRETARIA MUNICIPAL DE DESENVOLVIMENTO ECONÔMICO				
TÍTULO				
COMPLEXO EDUCACIONAL - BONSUCESSO				
PROJETO BÁSICO DO APOIO EDUCACIONAL AMPLIAÇÕES				
LOCALIZAÇÃO		ARQ. ELETRÔNICO		
ESTRADA DE BONSUCESSO, BARRIO BONSUCESSO- 2º DISTRITO - SAQUAREMA/RJ		SQ- OS012-BONSUCESSO-AE-PB-ARQ-R01RVT		
Nº DOCUMENTO	PD003 - SBP002	ESCALA	INDICADA	FRANQUIA
			MAIO/2022	09/10