



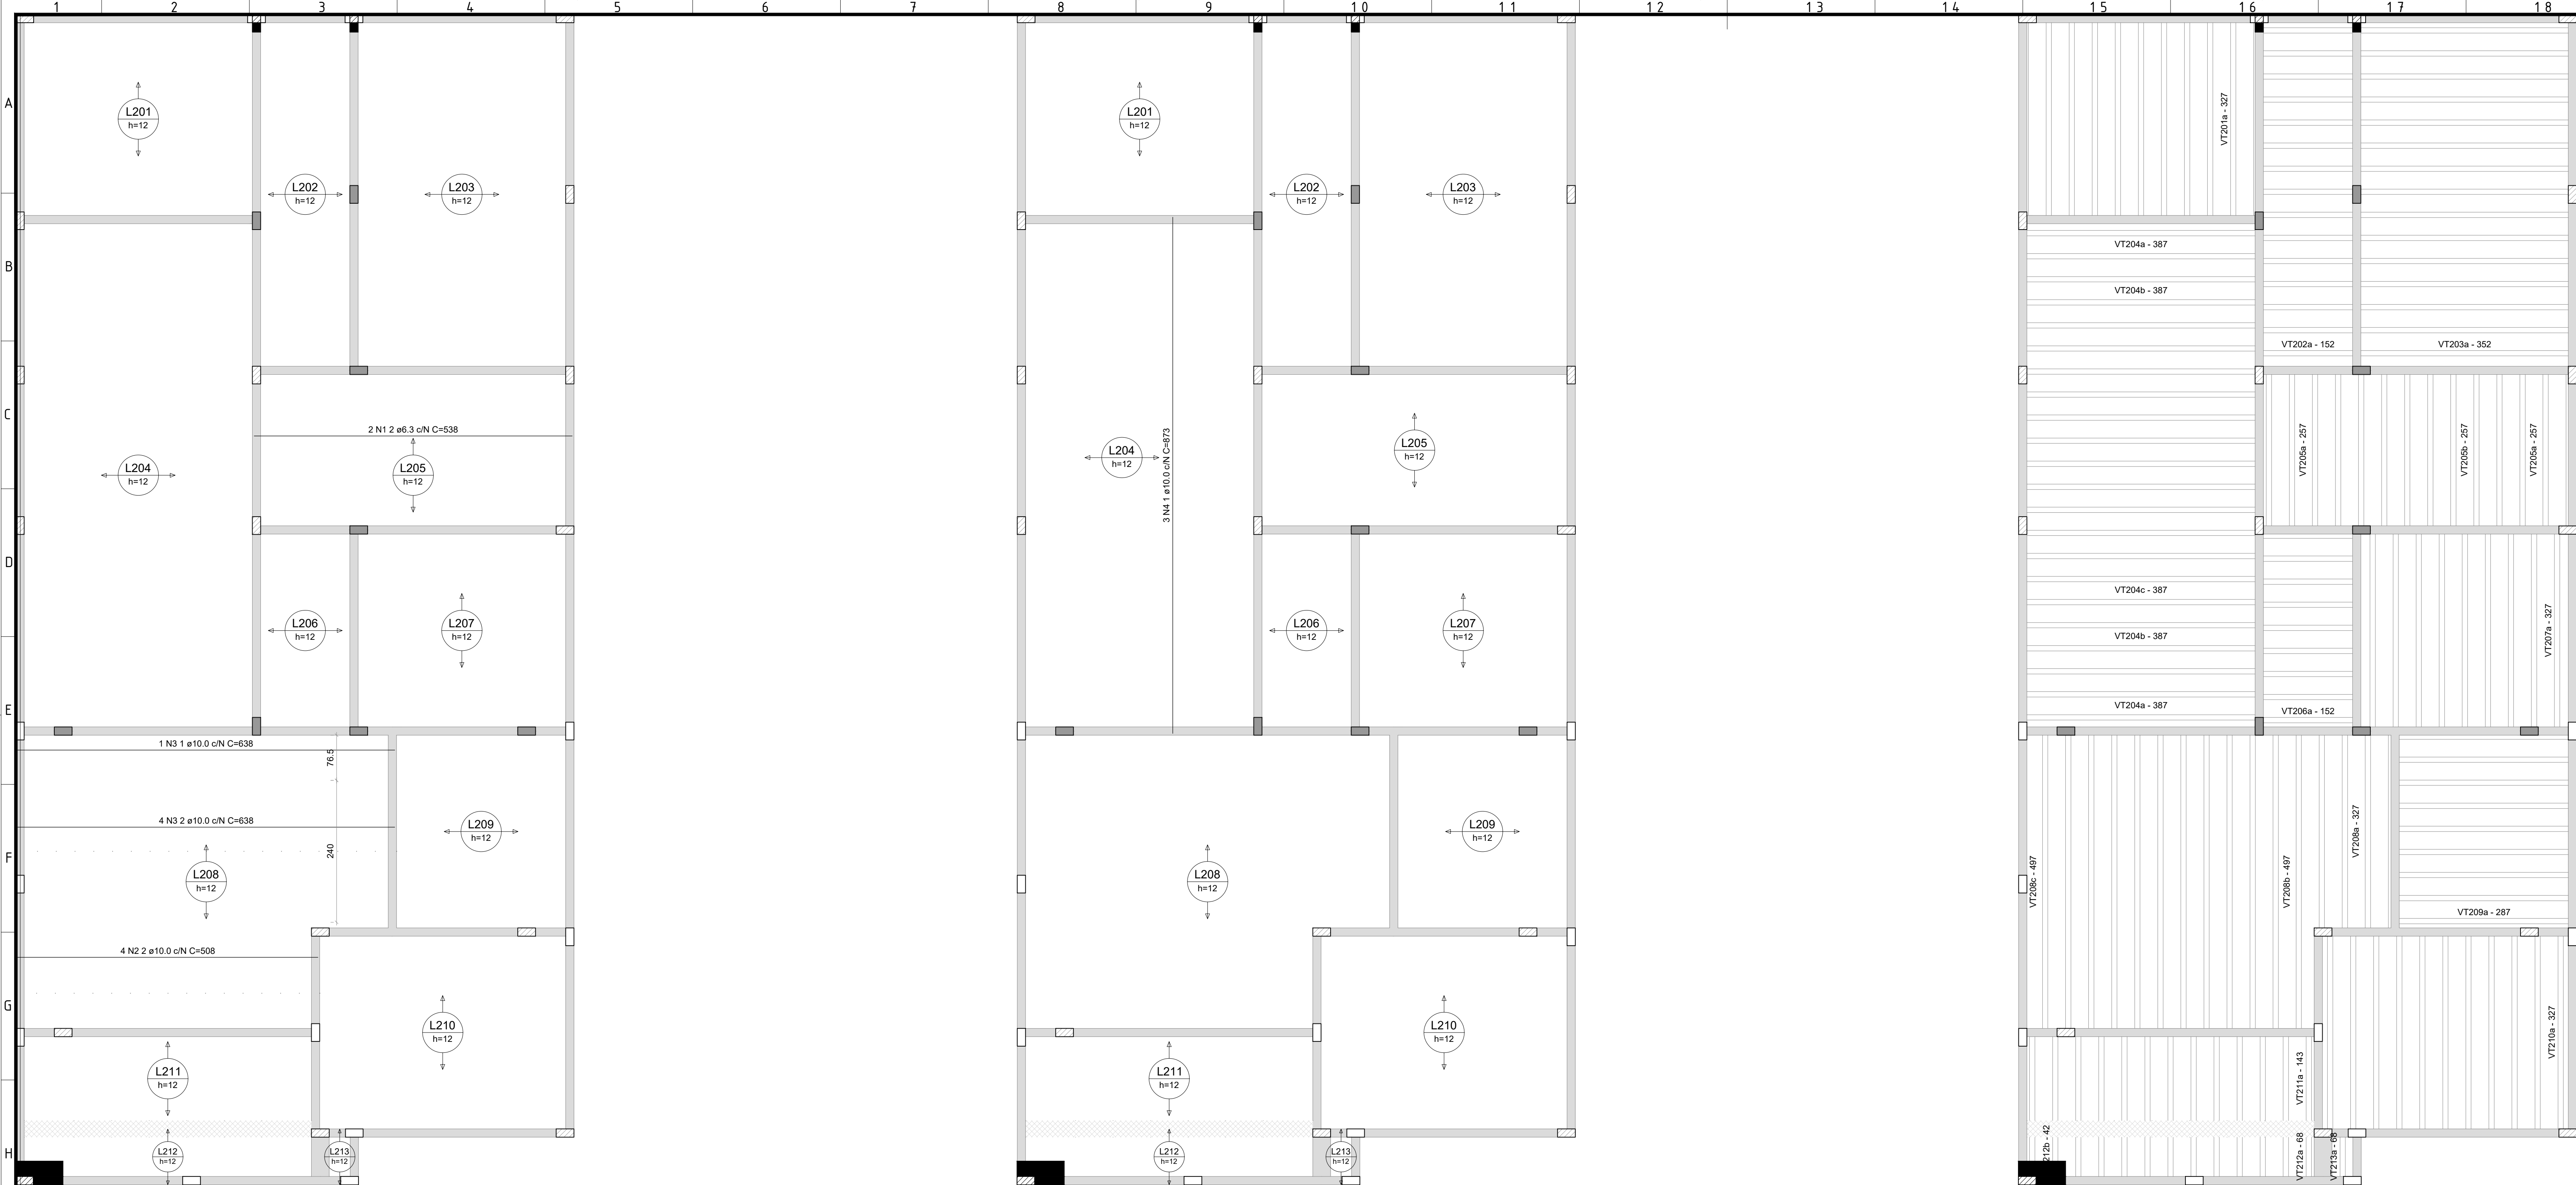

Armação positiva das lajes do pavimento Cobertura (Eixo X)

Armação positiva das lajes do pavimento Cobertura (Eixo Y)

Planta de vigotas pré-moldadas

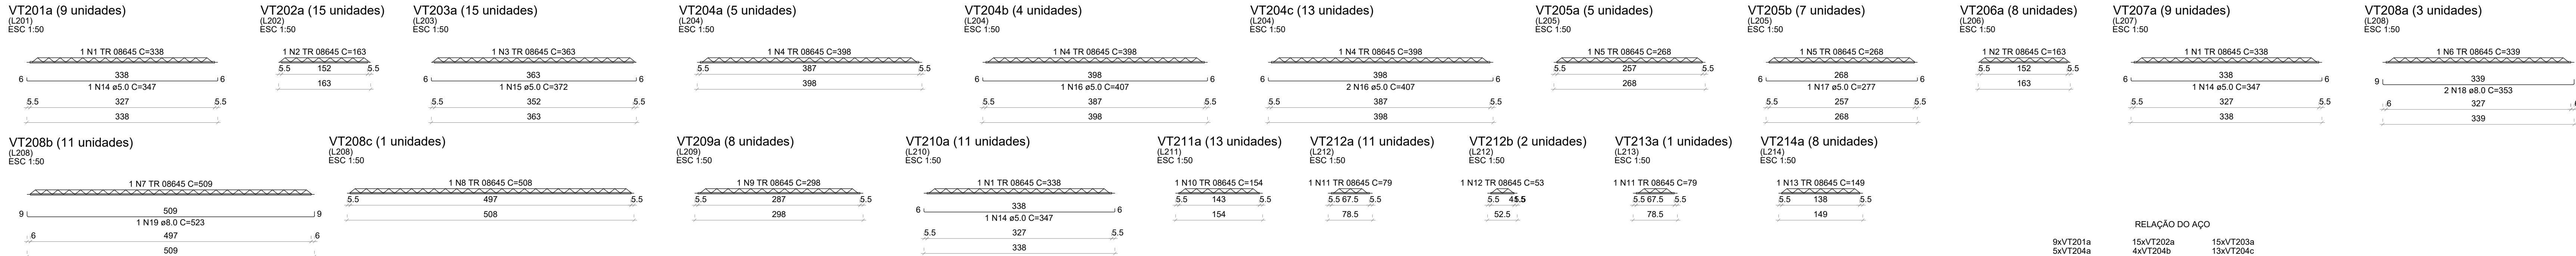

RELAÇÃO DO AÇO

ACO	N	DIAM (mm)	QUANT	C.UNIT (cm)	C.TOTAL (cm)
CA50	1	8.0	29	338	9802
	2	8.0	23	163	3749
	3	8.0	15	363	5445
	4	8.0	22	398	8756
	5	8.0	12	268	3216
	6	8.0	13	338	4394
	7	8.0	11	509	5599
	8	8.0	8	298	2384
	9	8.0	13	154	2002
	10	8.0	29	347	10060
	11	8.0	12	79	948
	12	8.0	2	53	106
	13	8.0	8	149	1192
	14	8.0	2	347	694
	15	5.0	15	372	5580
	16	5.0	30	407	12210
	17	5.0	7	277	1939
	18	8.0	5	353	1765
	19	8.0	11	523	5753

Força Horizontal Máxima: 17KN
Momento Fletor Máxima: 20KN.m

RESUMO DO AÇO

ACO	DIAM (mm)	C. TOTAL (m)	PESO + 0% (kg)
CA50	8.0	78.7	31.1
CA60	5.0	297.9	45.9
TR 08645		447.2	367.8
PESO TOTAL (kg)			
CA50		31.1	
CA60		413.8	

Volume de concreto (C-25) = 0.00 m³
Área de forma = 0.00 m²

NOTAS:

LEGENDA:

ARTICULAÇÃO:

1	REVISÃO DA PROFUNDIDADE DA ESTACA	05/07/22	MRC	MCR
0	EMIÇÃO INICIAL	26/05/22	MRC	MCR
REV.	DESCRIÇÃO	DATA	EXEC.	VERIF.
ELABORADO POR	CONSORCIO QUANTA / TETRIS / FLEX			
CONTRATO Nº 006/2022				
ELABORADO POR	CONSORCIO QUANTA / TETRIS / FLEX			
CONTRATO Nº 006/2022				
ELABORADO POR	CONSORCIO QUANTA / TETRIS / FLEX			
CONTRATO Nº 006/2022				



SECRETARIA MUNICIPAL DE DESENVOLVIMENTO ECONÔMICO
COMPLEXO EDUCACIONAL - BONSUCESSO - APOIO EDUCACIONAL
PROJETO EXECUTIVO ESTRUTURAL
DESCRIÇÃO: VIGOTA (COBERTURA)

SOCAL	ESTRADA DE BONSUCESSO - BARRIO BONSUCESSO, 27010-000, BARRIO BONSUCESSO, SAQUAREMA - RJ	ARQ. ELETRÔNICO	SQ.09012.BONSUCESSO.AL.PE.151.001
Nº	PD004-SBPO04	ESCALA	INDICADA
		DATA	JULHO/2022
		PRONCHIA	04/07