


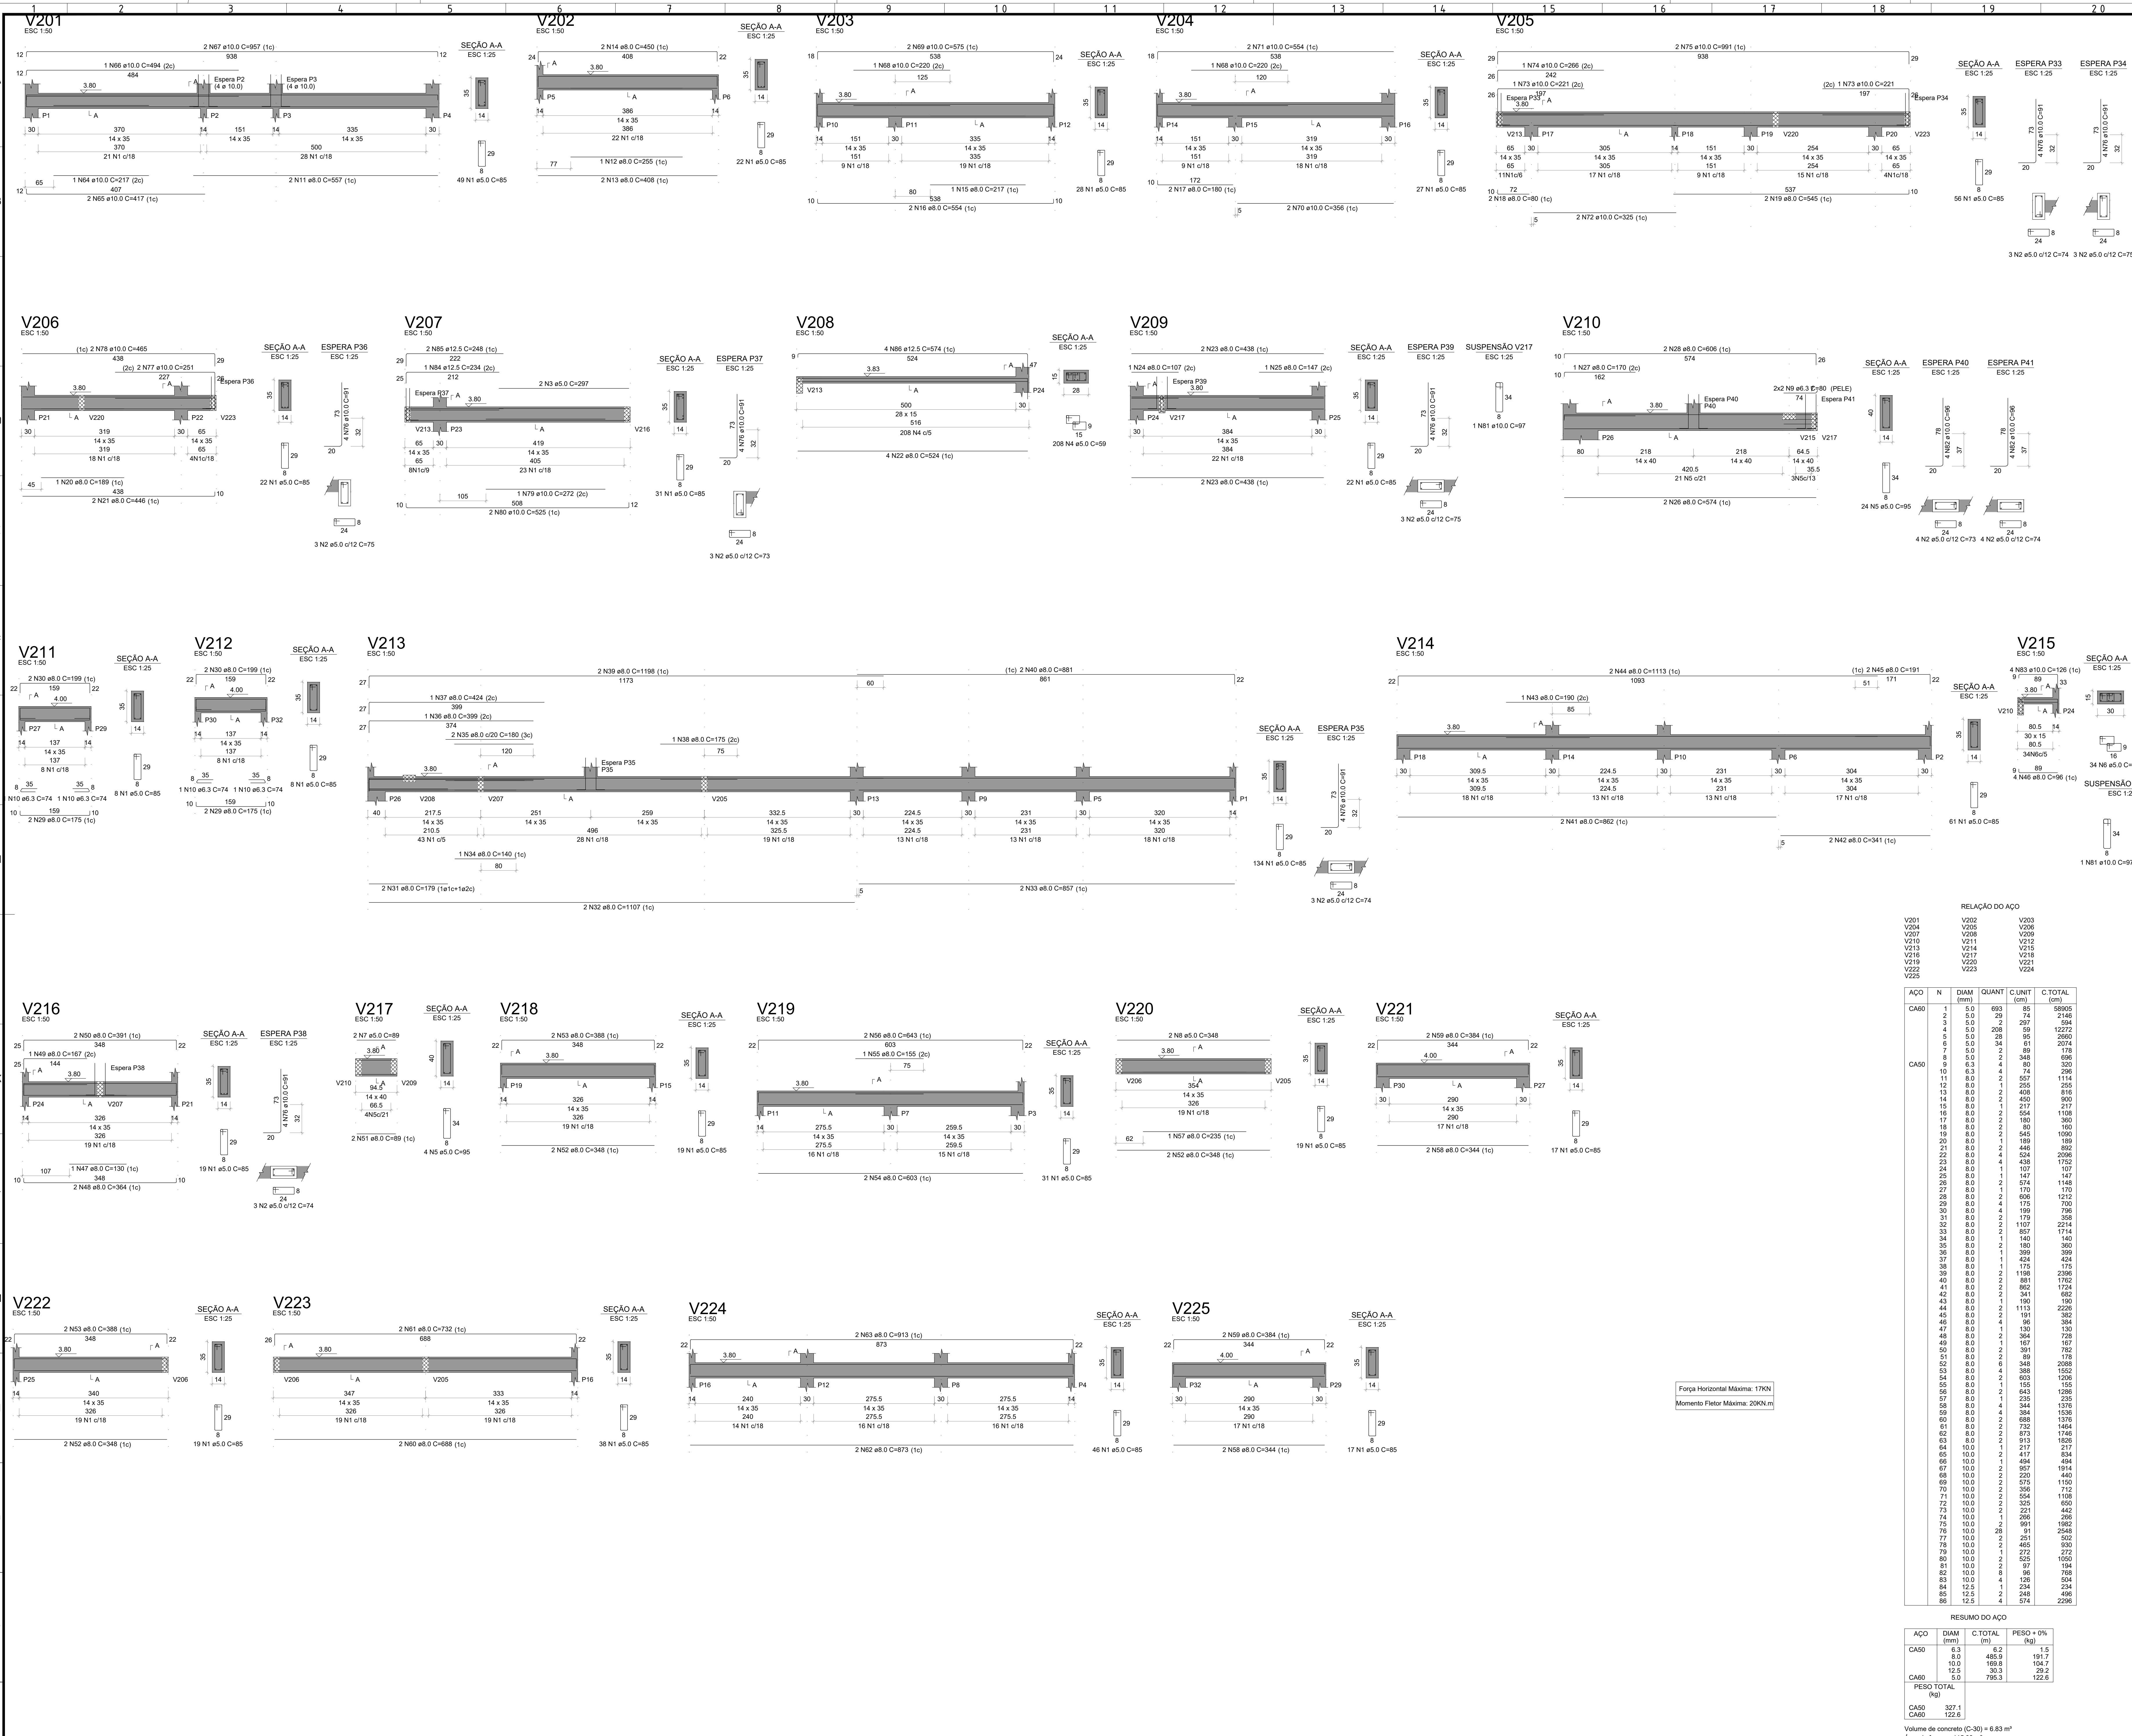

NOTAS:

LEGENDA:

ARTICULAÇÃO:

REV.	DESCRIÇÃO	DATA	EXEC.	VERIF.
1	REVISÃO DA PROFUNDIDADE DA ESTACA	05/07/22	MRC	MCR
0	EMIÇÃO INICIAL	26/05/22	MRC	MCR

CONSORCIO QUANTA / TETRIS / FLEX
CONTRATO Nº 006/2022

EXEC. MRC 26/05/22
VERIF. MCR 26/05/22

MARCOS CAMARA REBELO - CREA/RN - 000272791-8

PREFEITURA Siquiera
TRABALHO E RESPEITO

SECRETARIA MUNICIPAL DE DESENVOLVIMENTO ECONÔMICO
COMPLEXO EDUCACIONAL - BONSUCESSO - APOIO EDUCACIONAL
PROJETO EXECUTIVO ESTRUTURAL
DESCRIÇÃO: VIGA (COBERTURA)

SOCIAL: ESTACADA DE BONSUCESSO - BARRIO BONSUCESSO, 7º DISTRITO, JARDIM Siquiera, 10

ARQ. ELETRÔNICO: S2.09032.BONSUCESSO_AL_P_E_151_001

Nº: PD004-SBPD04

ESCALA: INDICADA

DATA: JULHO/2022

FRANCA: 05/07