
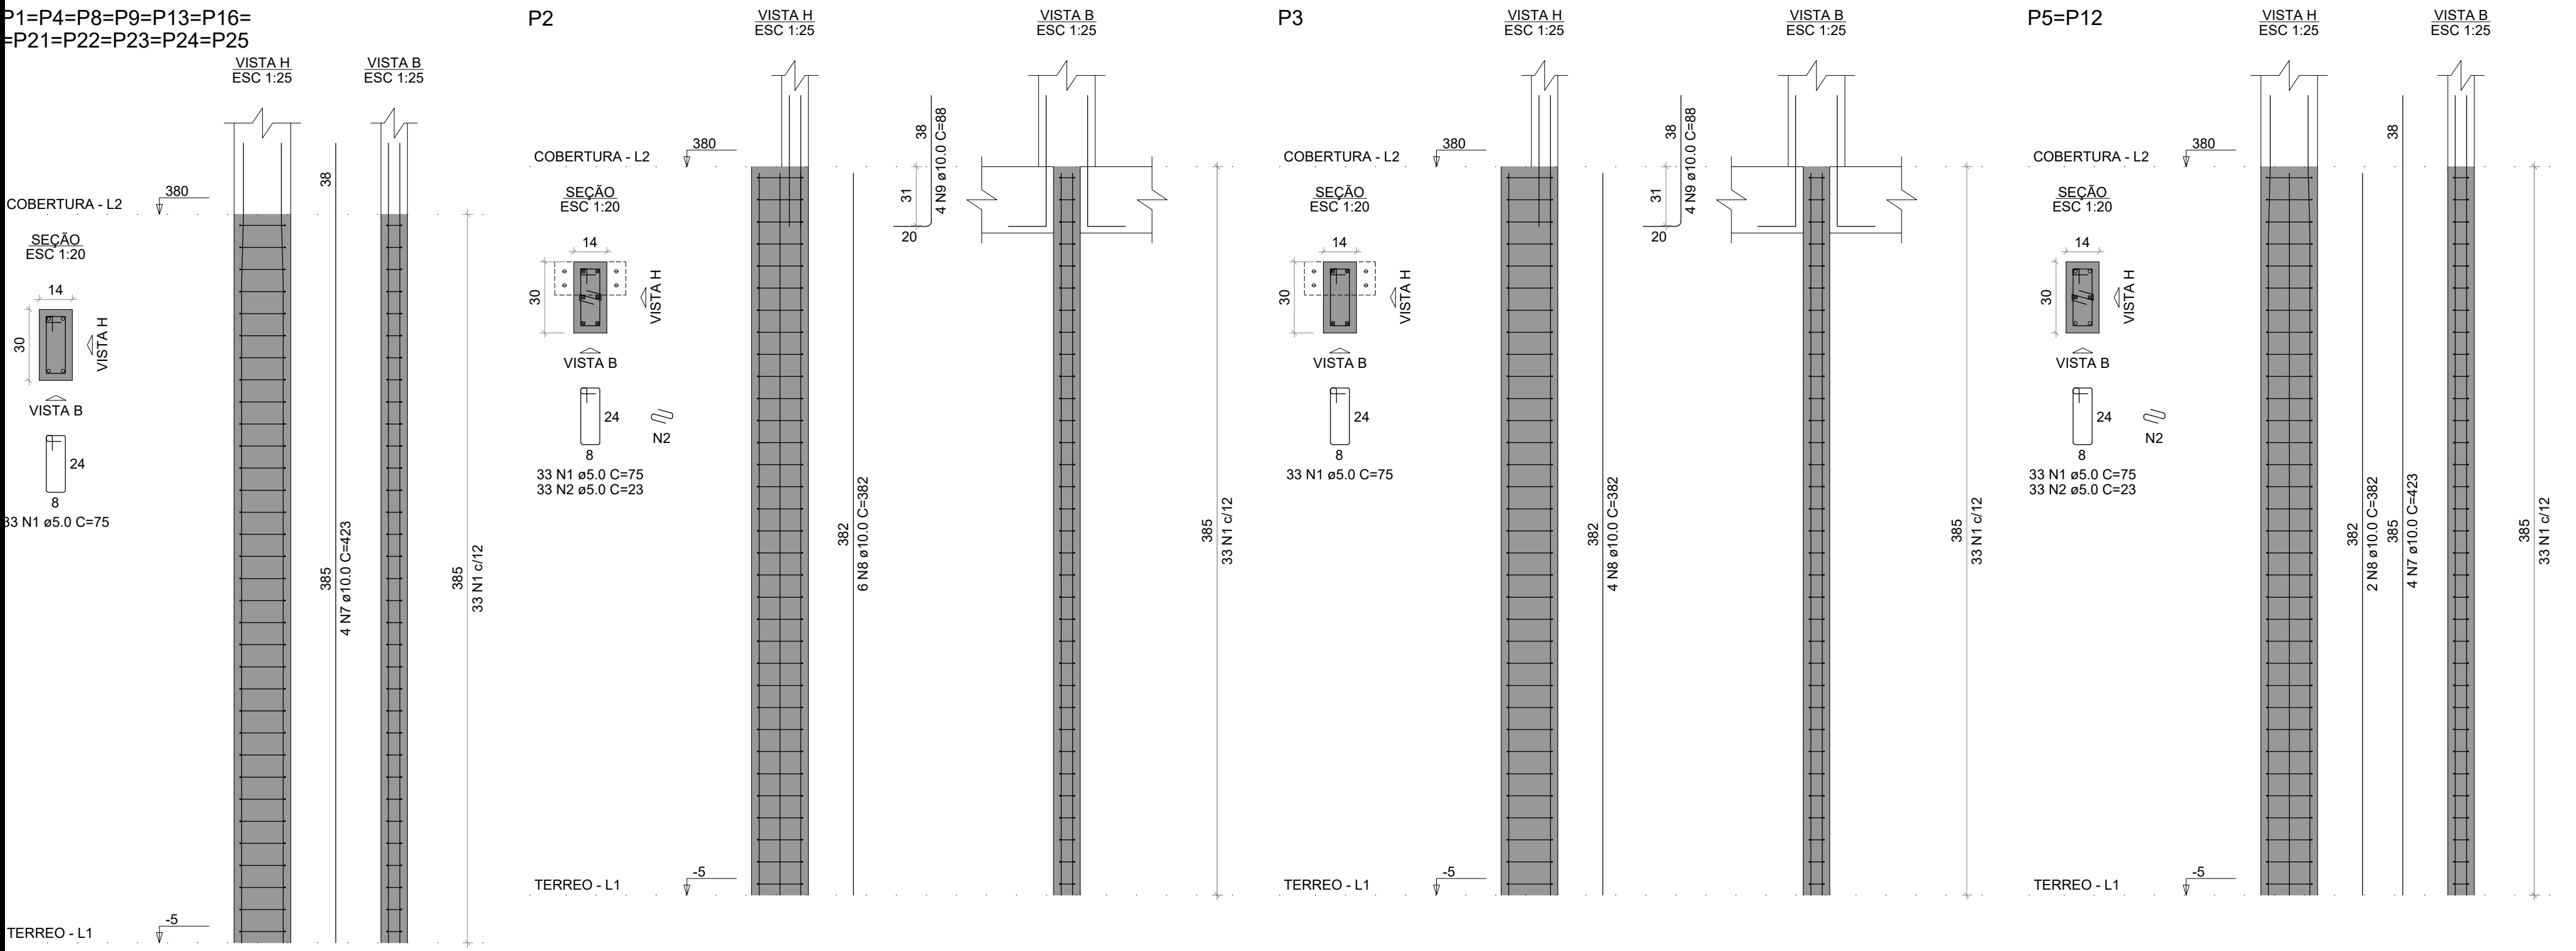


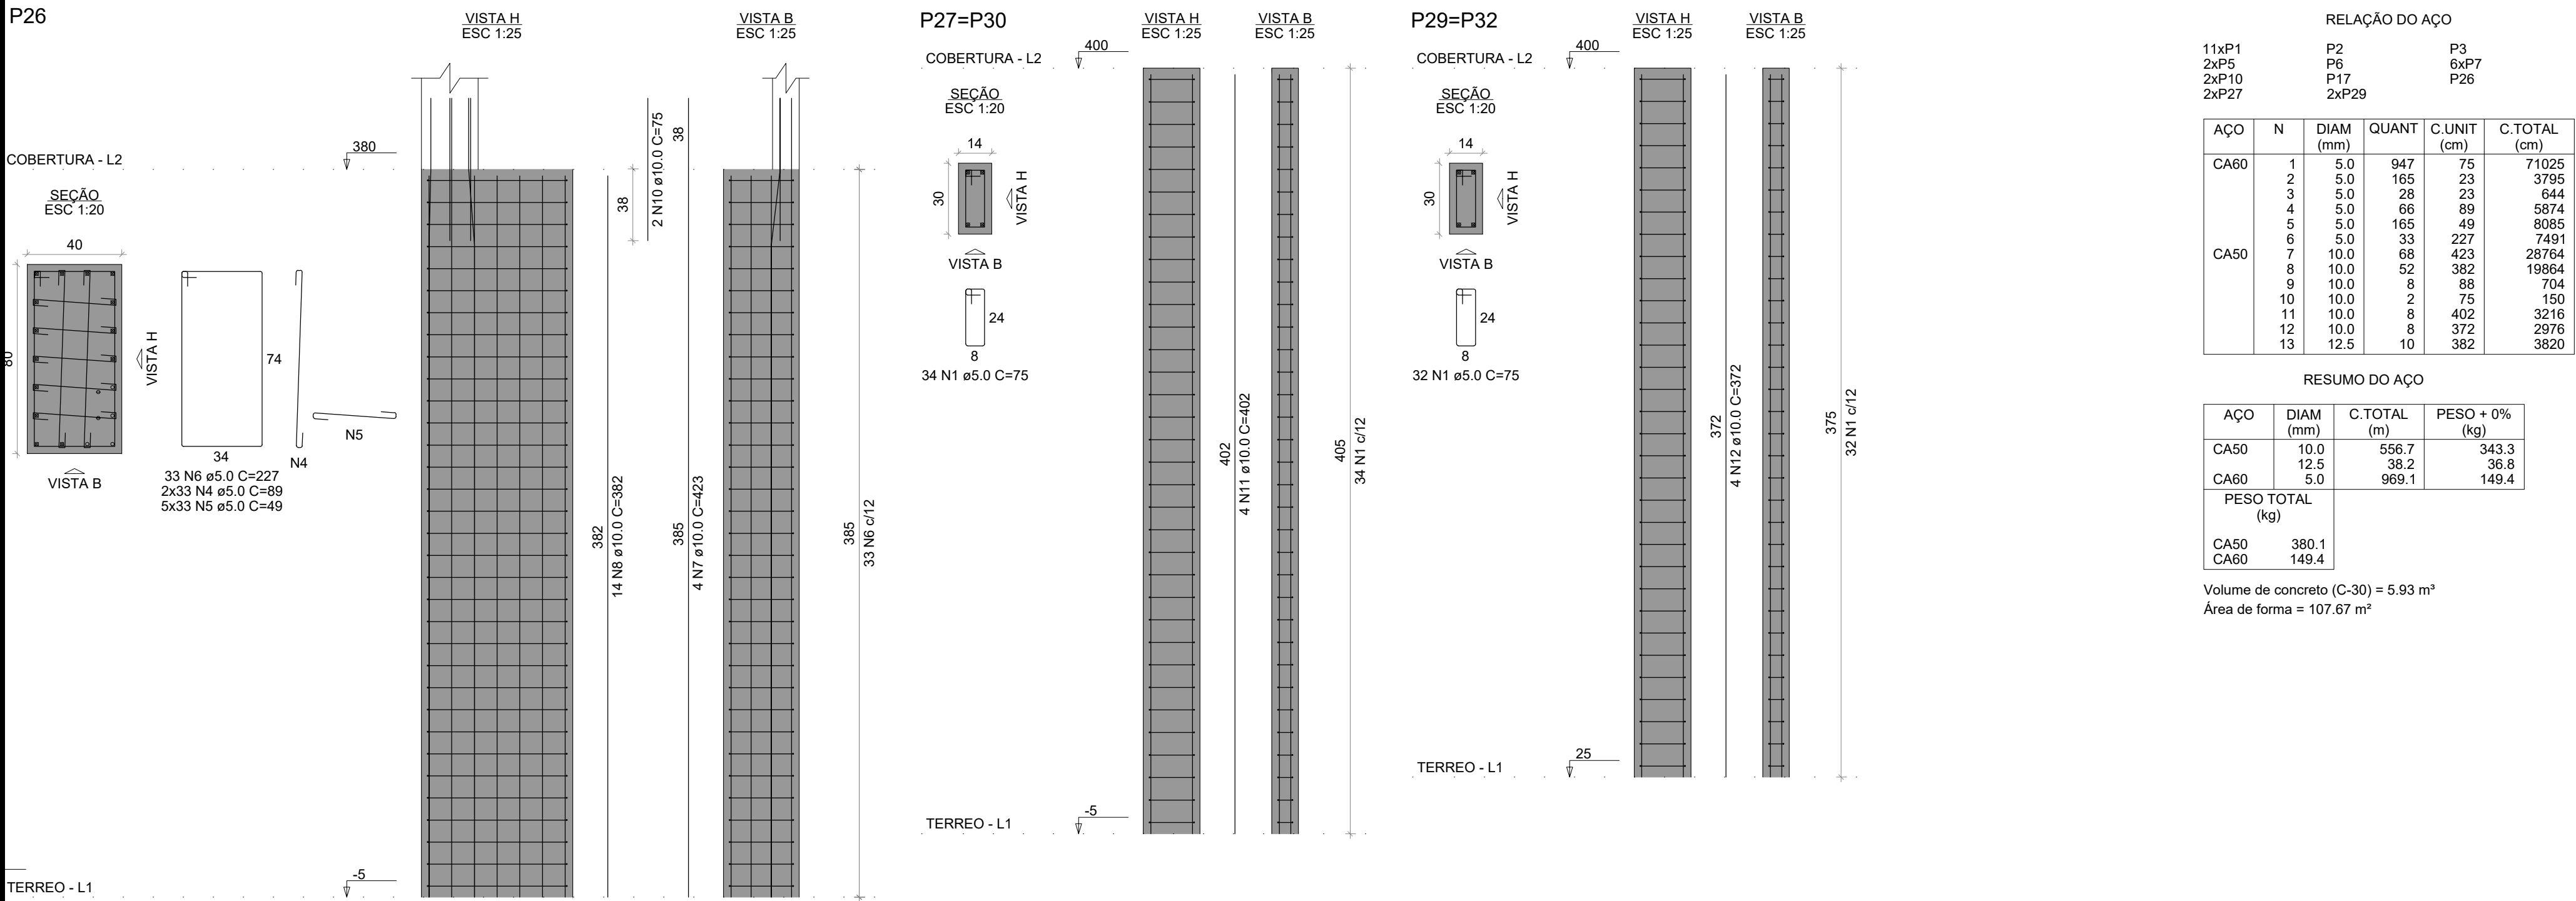

RELAÇÃO DO AÇO

AÇO	N	DIAM (mm)	QUANT	C UNIT (cm)	C TOTAL (cm)







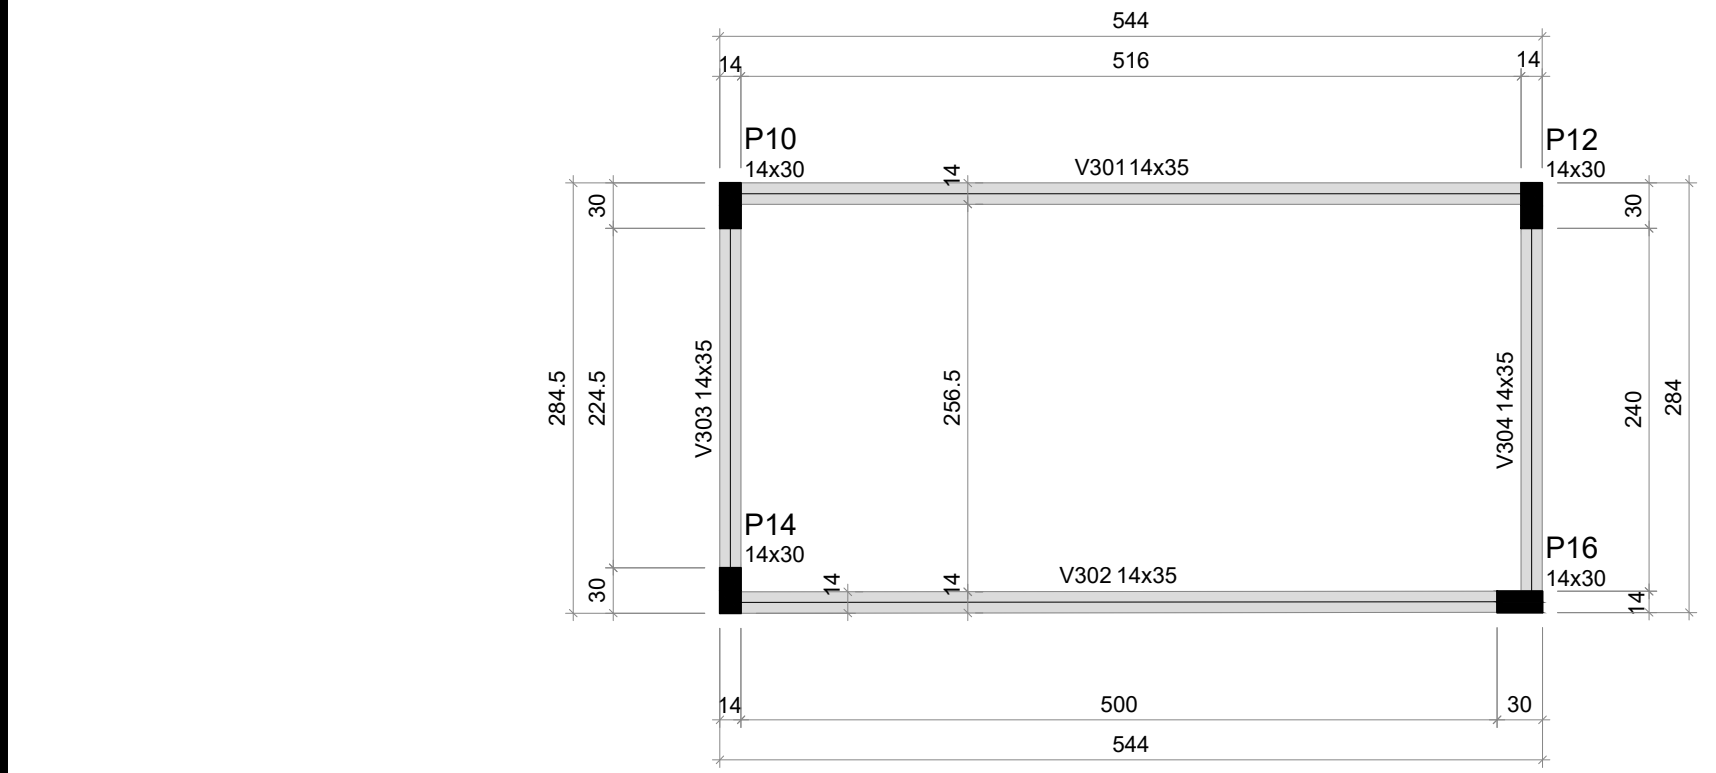

Vigas

Nome	Seção (cm)	Elevação (m)	Nível (m)

Características dos materiais

For	Ecc
30	28538

Dimensão máxima do agregado = 19 mm

Placas


Nome	Seção (cm)	Elevação (m)	Nível (m)
P10	14x30	0.00	6.45
P12	14x30	0.00	6.45
P14	14x30	0.00	6.45
P16	14x30	0.00	6.45

Legenda dos pilares

■	Pilar que nome
---	----------------

Legenda das vigas e paredes

▨	Viga
---	------

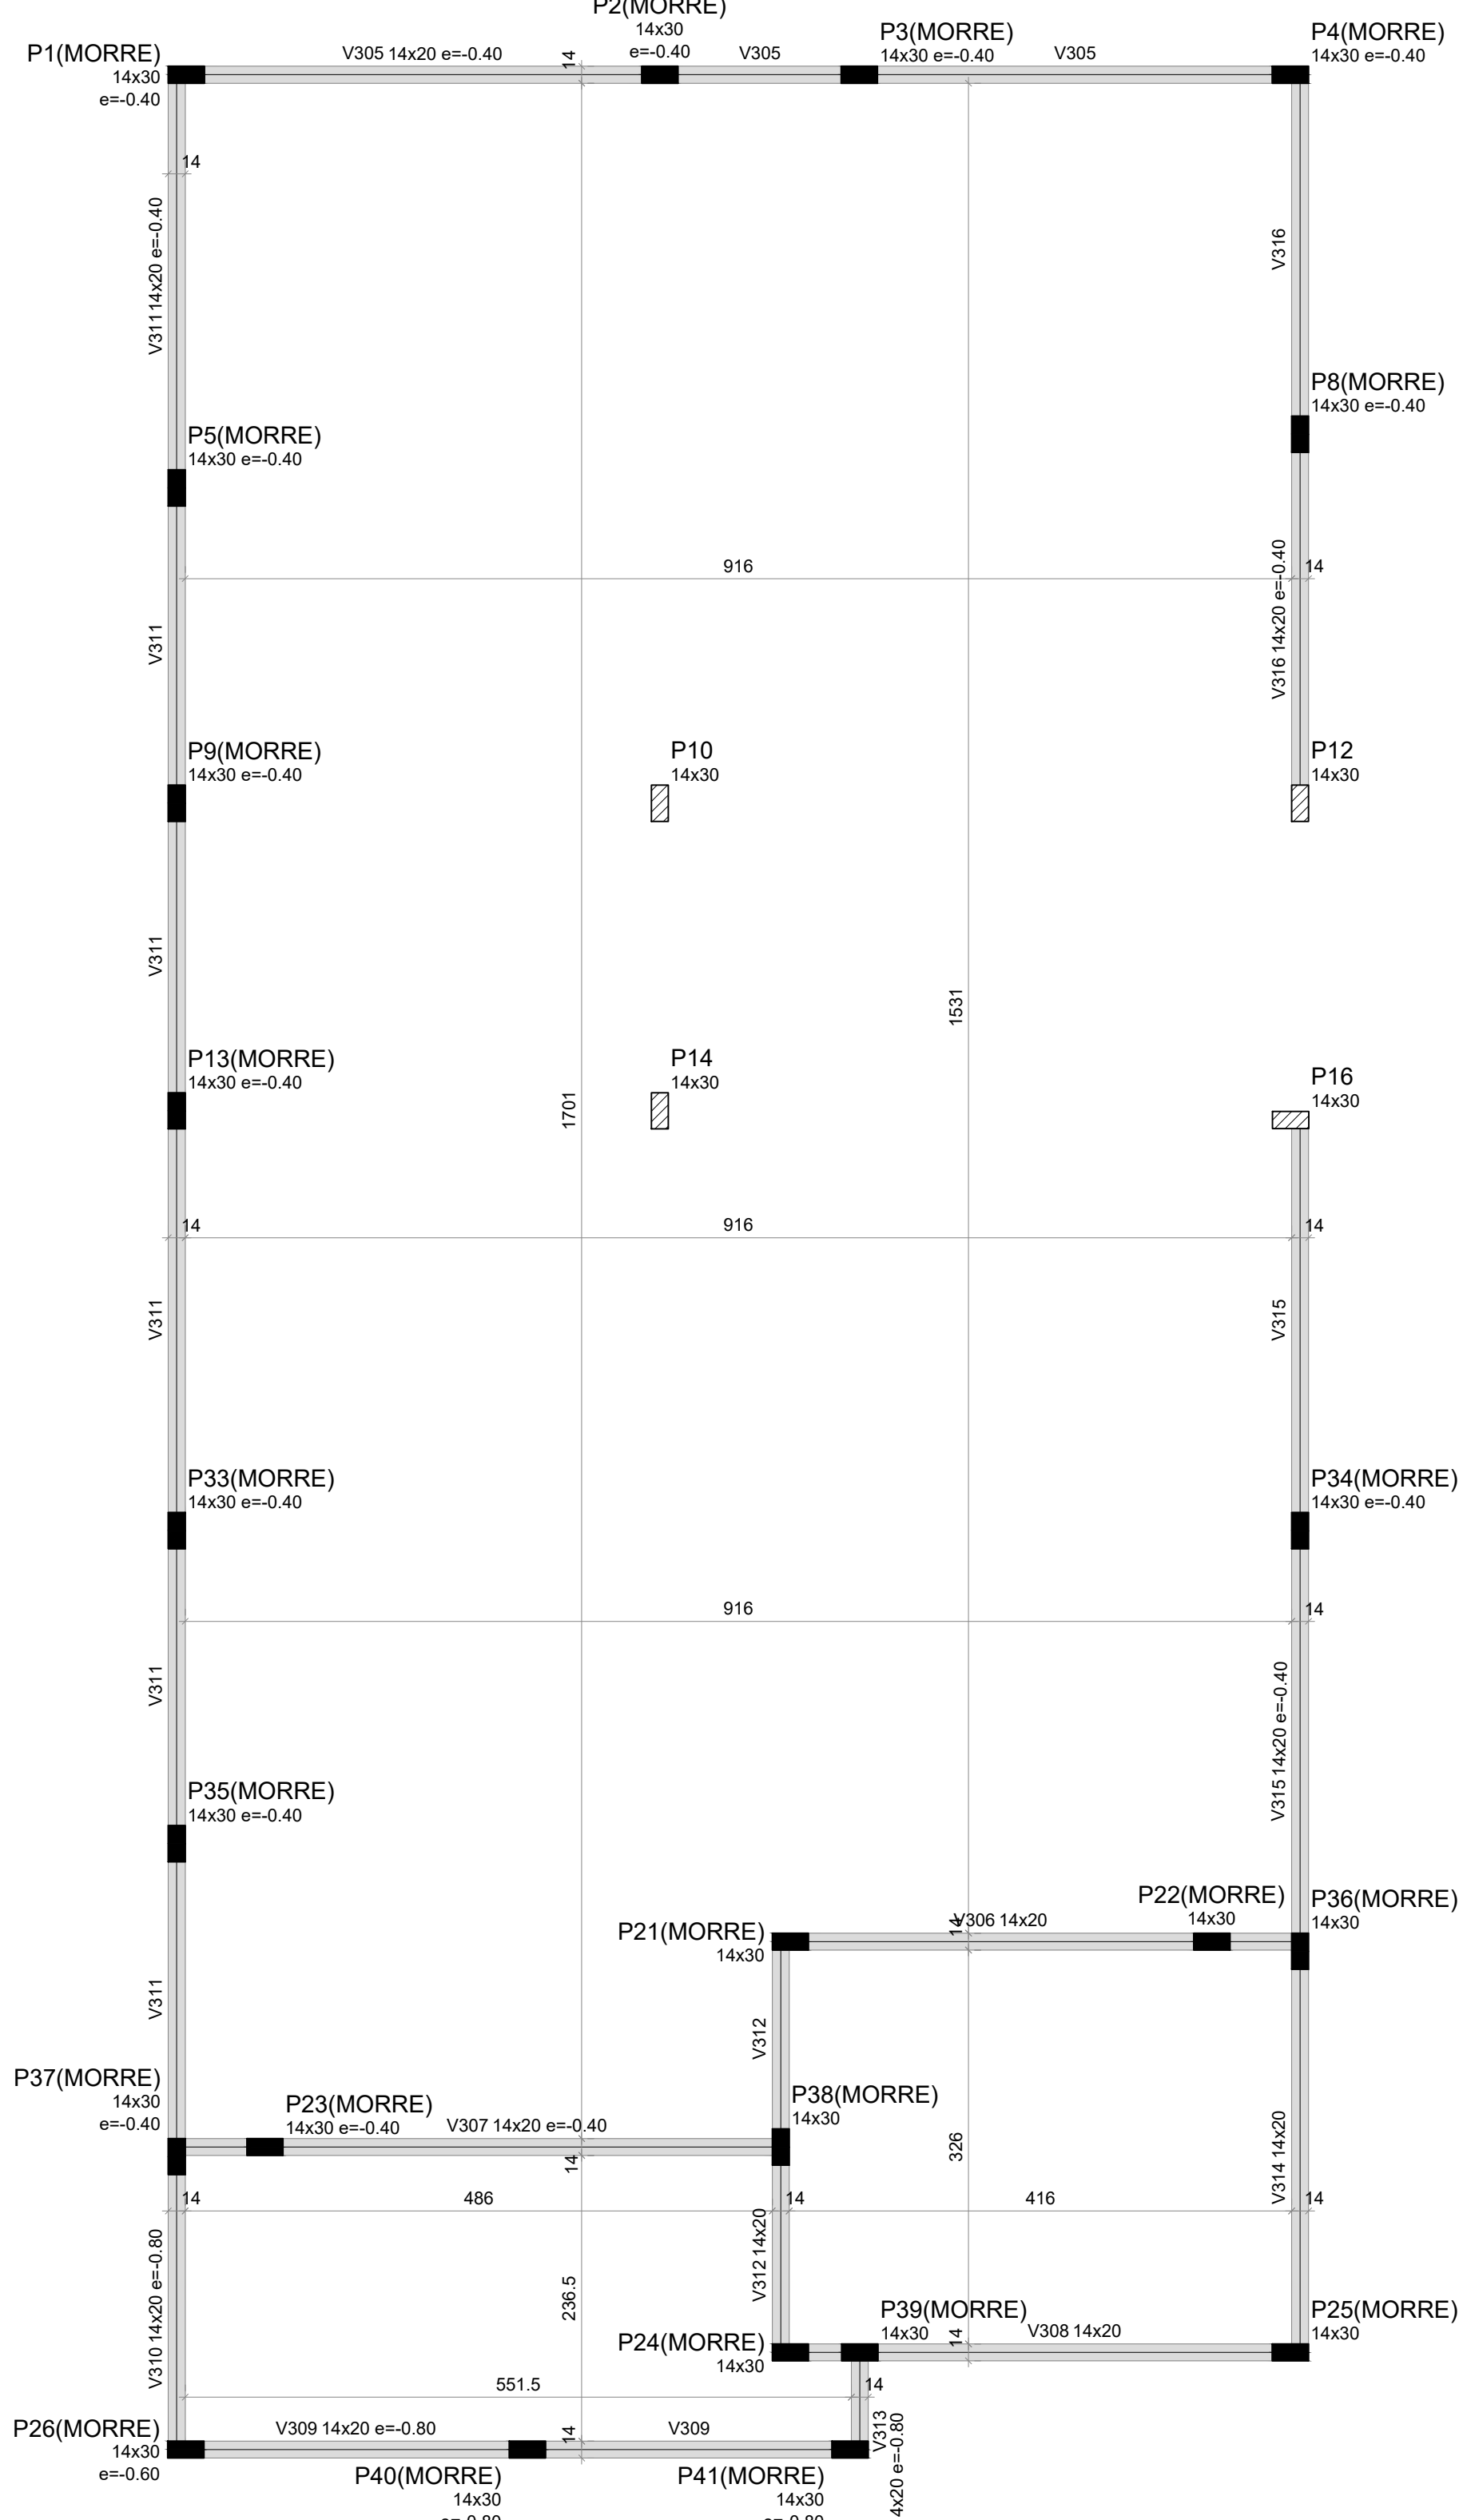

Vigas

Nome	Seção (cm)	Elevação (m)	Nível (m)

Características dos materiais

For	Ecc
30	28538

Dimensão máxima do agregado = 19 mm

Placas

Nome	Seção (cm)	Elevação (m)	Nível (m)
P1	14x30	-0.40	4.85
P2	14x30	-0.40	4.85
P3	14x30	-0.40	4.85
P4	14x30	-0.40	4.85
P5	14x30	-0.40	4.85
P8	14x30	-0.40	4.85
P9	14x30	-0.40	4.85
P10	14x30	0.00	5.25
P11	14x30	0.00	5.25
P12	14x30	0.00	5.25
P13	14x30	-0.40	4.85
P14	14x30	0.00	5.25
P15	14x30	0.00	5.25
P16	14x30	0.00	5.25
P17	14x30	0.00	5.25
P18	14x30	0.00	5.25
P19	14x30	0.00	5.25
P20	14x30	0.00	5.25
P21	14x30	0.00	5.25
P22	14x30	0.00	5.25
P23	14x30	-0.40	4.85
P24	14x30	0.00	5.25
P25	14x30	0.00	5.25
P27	14x30	-0.40	4.85
P28	14x30	-0.40	4.85
P29	14x30	-0.40	4.85
P30	14x30	0.00	5.25
P31	14x30	0.00	5.25
P32	14x30	0.00	5.25
P34	14x30	-0.40	4.85
P35	14x30	-0.40	4.85
P36	14x30	0.00	5.25
P37	14x30	-0.40	4.85
P38	14x30	0.00	5.25
P39	14x30	0.00	5.25
P40	14x30	-0.80	4.45
P41	14x30	-0.80	4.45

Legenda dos pilares

■	Pilar que nome
---	----------------

Legenda das vigas e paredes

▨	Pilar que passa
▨	Viga



NOTAS:

LEGENDA:

ARTICULAÇÃO:

1	REVISÃO DA PROFUNDIDADE DA ESTACA	05/07/22	MRC	MCR
0	EMISSÃO INICIAL	26/05/22	MRC	MCR
REV.	DESCRIÇÃO	DATA	EXEC.	VERIF.
EXEC.	CONSORCIO QUANTA / TETRIS / FLEX		MRC	26/05/22
CONTRATO Nº 006/2022			MRC	26/05/22
			MRC	26/05/22



SECRETARIA MUNICIPAL DE DESENVOLVIMENTO ECONÔMICO

COMPLEXO EDUCACIONAL - BONSUCESSO - APOIO EDUCACIONAL

PROJETO EXECUTIVO ESTRUTURAL

DESCRIÇÃO DO PROJETO (COBERTURA) / FORMA (RESERVATÓRIO)

NO	PD004-SBP004	ESCALA	INDICADA
		DATA	JULHO/2022
		PRONÓ	06/07