



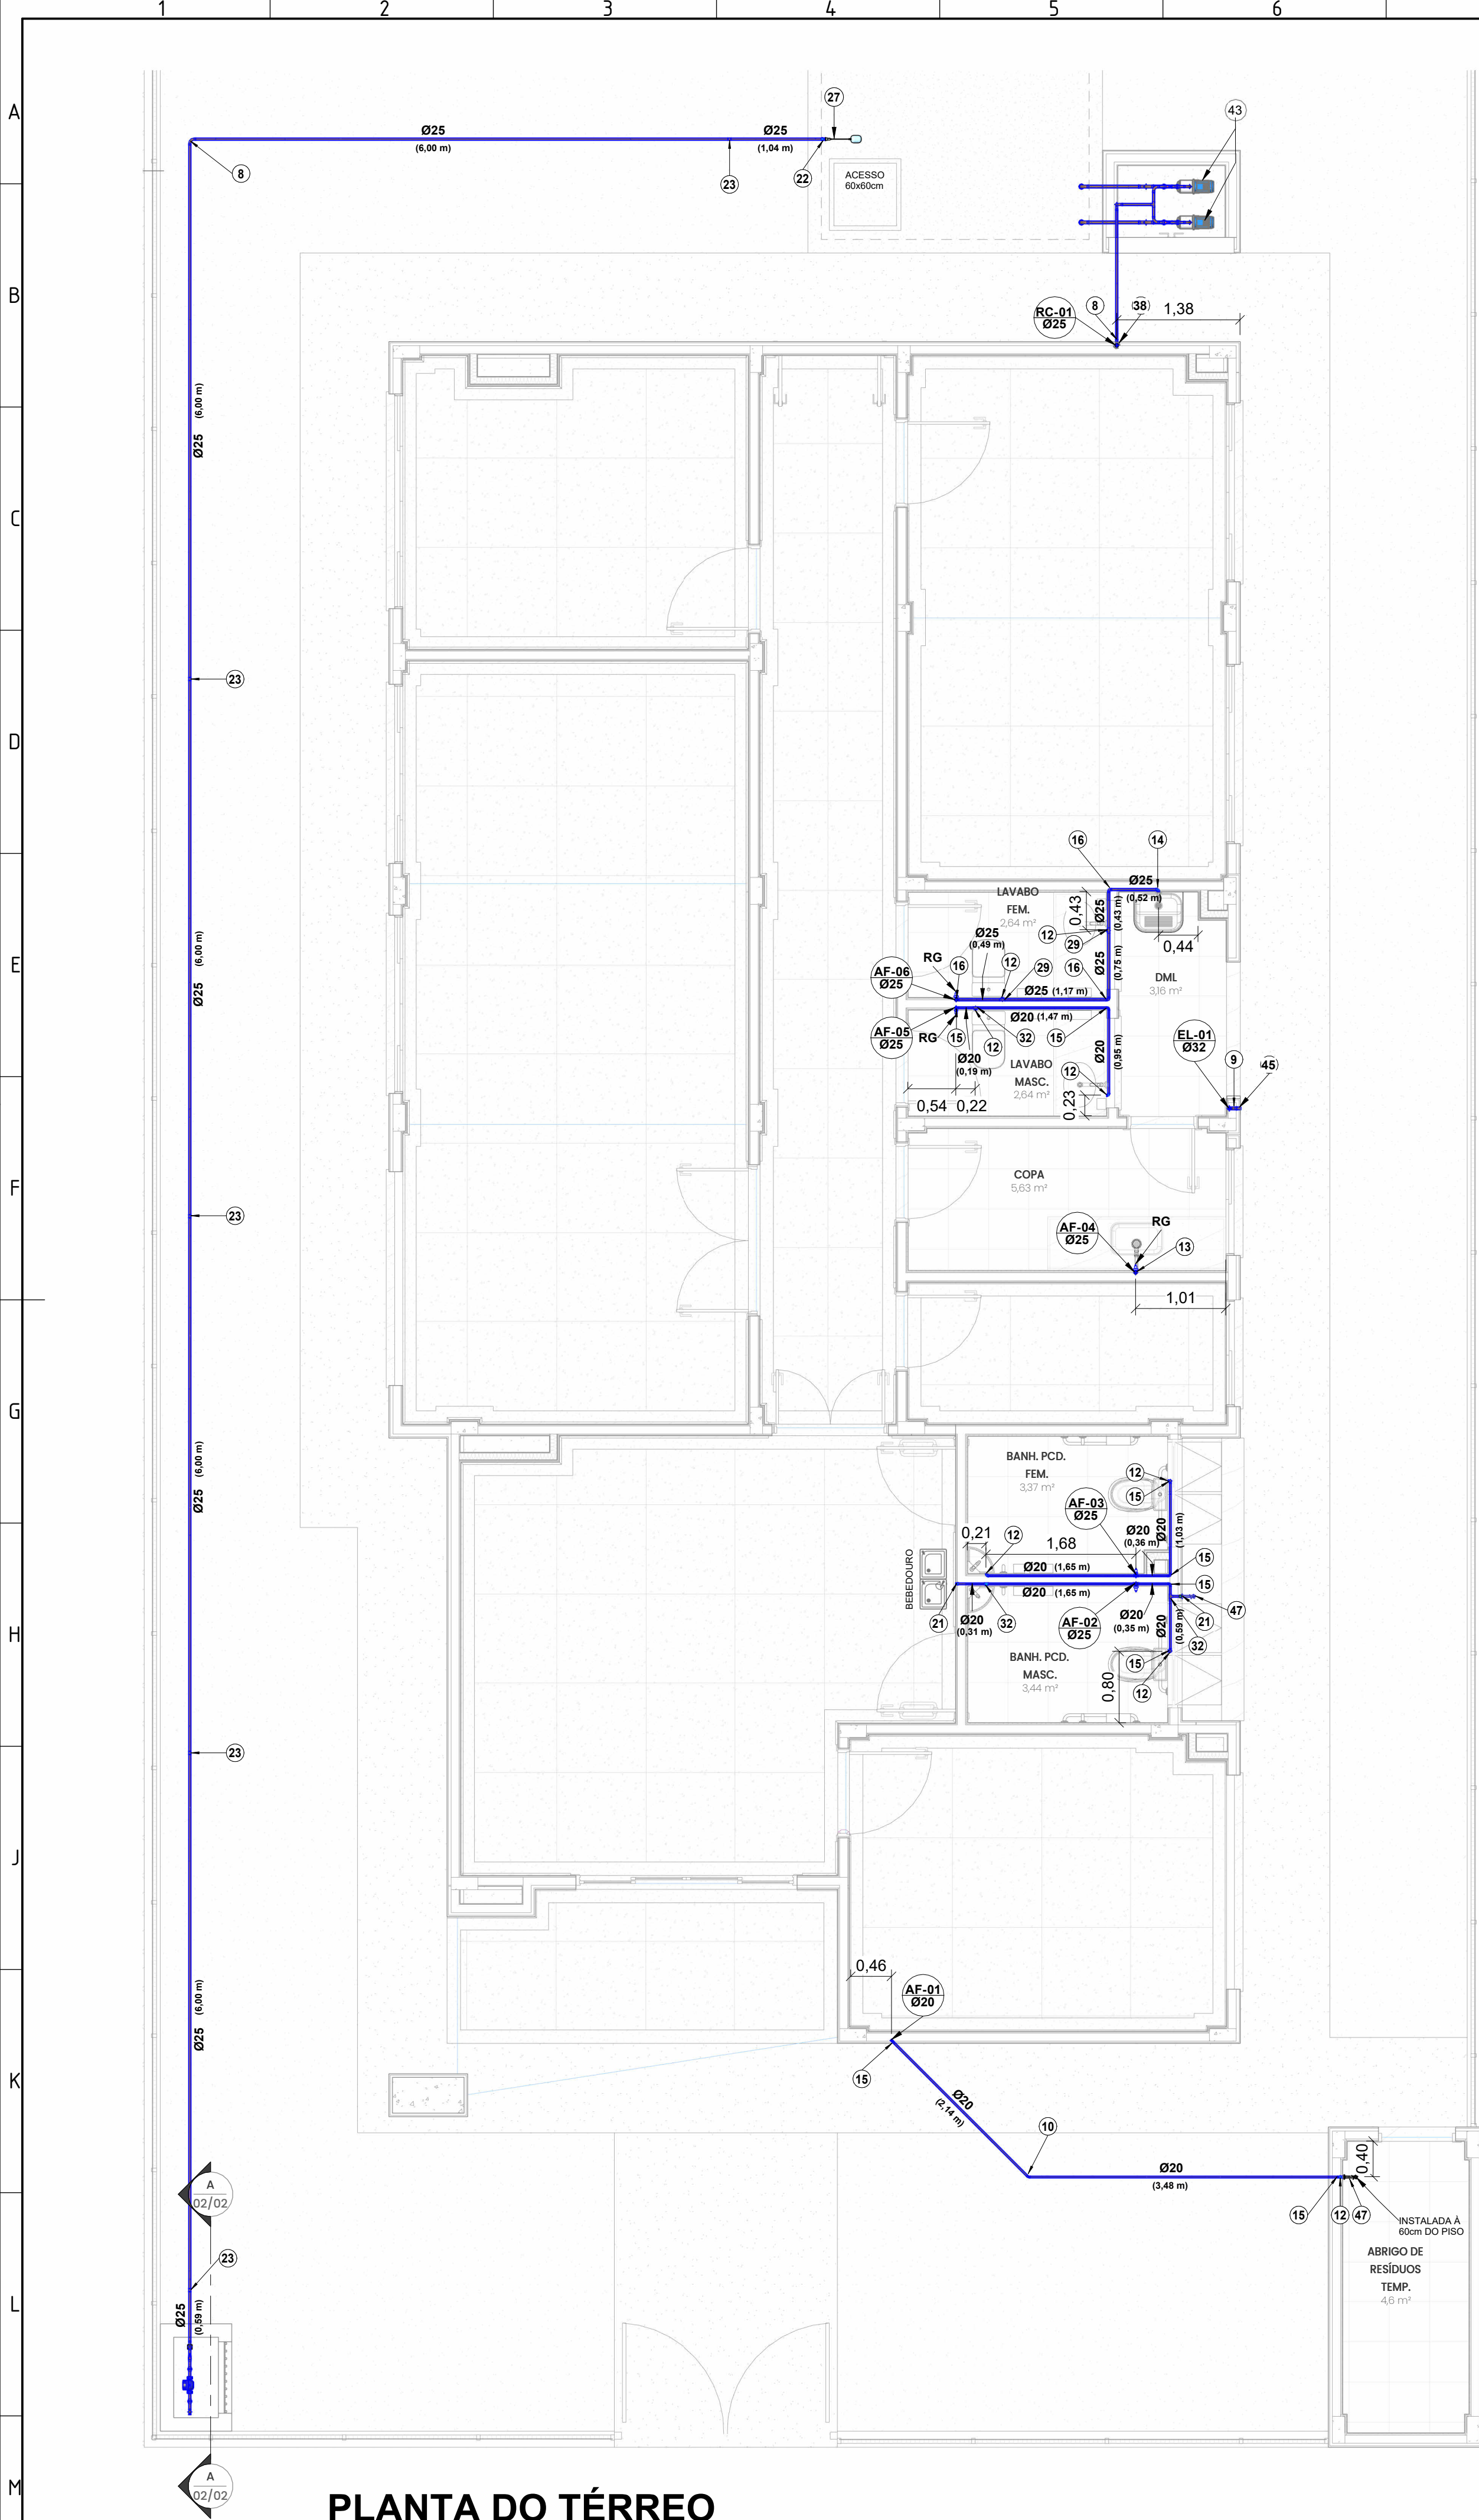

PLANTA DO TÉRREO

1 : 50

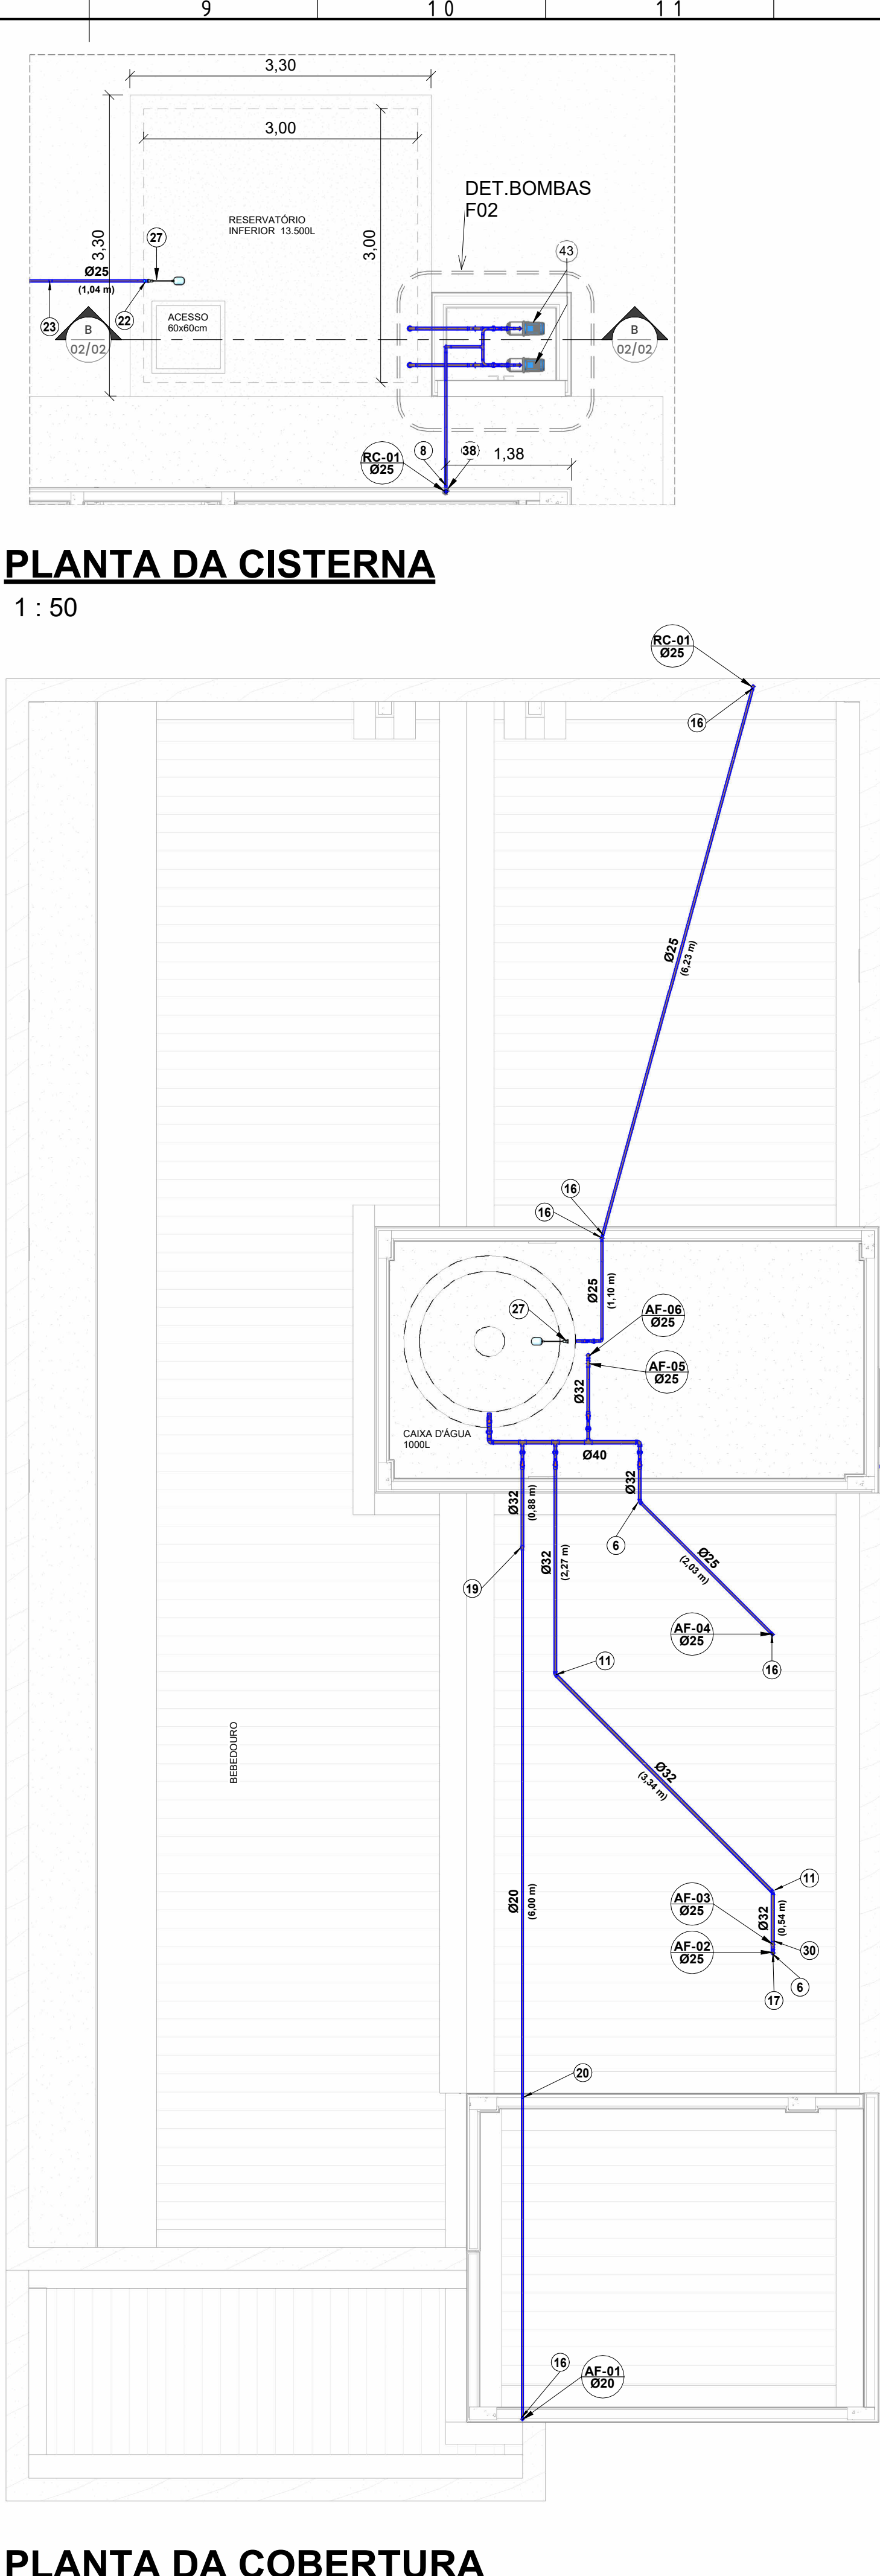

PLANTA DA COBERTURA

1 : 50

NOTAS:

- 1- PROJETO ATENDE NBR 5626:2020 - SISTEMA PREDIAL DE ÁGUA FRIA E QUENTE - PROJETO, EXECUÇÃO, OPERAÇÃO E MANUTENÇÃO.
- 2 - DIMENSÕES EM METROS E DIÂMETROS EM MILÍMETROS, EXCETO ONDE INDICADO CONTRÁRIO.
- 3 - PROIBIDO UTILIZAR FOGO NAS TUBULAÇÕES.
- 4 - OS TERMINAIS DE VENTILAÇÃO DOS TUBOS DE VENTILAÇÃO DEVERÃO PASSAR 20CM ACIMA DO RESERVATÓRIO SUPERIOR.
- 5 - A TUBULAÇÃO DO EXTRAVASOR DO RESERVATÓRIO DE ÁGUA FRIA DEVE TER UM DIÂMETRO IMEDIATAMENTE SUPERIOR AO DO ABASTECIMENTO.
- 6 - TODAS AS SAÍDAS PARA CONSUMO DAS TUBULAÇÕES DE ÁGUA FRIA DEVERÃO SER DO TIPO SOLDÁVEL AZUL COM BUCHA DE LATÃO
- 7 - A BASE DO RESERVATÓRIO DEVERÁ TER UMA SUPERFÍCIE LISA, NIVELADA E ISENTA DE SUJEIRA OU MATERIAIS PONTIAGUDOS. A BASE DEVE TER RESISTÊNCIA COMPATÍVEL COM O PESO DA CAIXA CHEIA E DEVE SER MAIOR DO QUE A LARGURA DO FUNDO DA CAIXA.

LEGENDA:

- TUBULAÇÃO PVC MARROM - ÁGUA FRIA
- COLUNA DE ÁGUA FRIA
nn: número da coluna
Øxx: diâmetro nominal da coluna
- COLUNA DE RECALQUE DE ÁGUA FRIA
nn: número da coluna
Øxx: diâmetro nominal da coluna
- POSIÇÃO DO ITEM NA LISTA DE MATERIAIS

ABREVIACÕES:

- BCA - BACIA SANITÁRIA COM CAIXA ACOPLACDA
- LV - LAVATÓRIO
- TJ - TORNEIRA DE JARDIM
- RG - REGISTRO DE GAVETA
- RE - REGISTRO DE ESFERA
- HID - HIDRÔMETRO
- RES - RESERVATÓRIO

Quantitativo - Tubos		
Descrição do Material	Diâmetro Nominal (mm)	Comprimento (m)
Tubo de PVC Rígido Soldável Marrom, conforme NBR 5648	Ø40	1,90
Tubo de PVC Rígido Soldável Marrom, conforme NBR 5648	Ø32	27,00
Tubo de PVC Rígido Soldável Marrom, conforme NBR 5648	Ø25	77,00
Tubo de PVC Rígido Soldável Marrom, conforme NBR 5648	Ø20	38,00

Quantitativo - Conexões e Acessórios		
ID	Descrição do Material	Quant.
1	Adaptador Soldável Curto com Bolsa e Rosca, DN20x1/2", PVC Marrom Soldável, conforme NBR 5648	4
2	Adaptador Soldável Curto com Bolsa e Rosca, DN25x3/4", PVC Marrom Soldável, conforme NBR 5648	12
3	Registro de Gaveta 1/2" com acabamento cromado	2
4	Registro de Gaveta 3/4" com acabamento cromado	3
5	Bucha de Redução Curta, DN25x20mm, PVC Marrom Soldável, conforme NBR 5648	4
6	Bucha de Redução Curta, DN32x25mm, PVC Marrom Soldável, conforme NBR 5648	3
7	Bucha de Redução Curta, DN40x32mm, PVC Marrom Soldável, conforme NBR 5648	1
8	Curva 90°, DN25mm, PVC Marrom Soldável, conforme NBR 5648	8
9	Curva 90°, DN32mm, PVC Marrom Soldável, conforme NBR 5648	7
10	Joelho 45°, DN20mm, PVC Marrom Soldável, conforme NBR 5648	1
11	Joelho 45°, DN32mm, PVC Marrom Soldável, conforme NBR 5648	3
12	Joelho 90° com Bucha de Latão, DN20x1/2", Linha PVC Marrom Soldável, conforme NBR 5648	9
13	Joelho 90° com Bucha de Latão, DN25x1/2", Linha PVC Marrom Soldável, conforme NBR 5648	1
14	Joelho 90° com Bucha de Latão, DN25x3/4", Linha PVC Marrom Soldável, conforme NBR 5648	1
15	Joelho 90°, DN20mm, PVC Marrom Soldável, conforme NBR 5648	9
16	Joelho 90°, DN25mm, PVC Marrom Soldável, conforme NBR 5648	7
17	Joelho 90°, DN32mm, PVC Marrom Soldável, conforme NBR 5648	7
18	Joelho 90°, DN40mm, PVC Marrom Soldável, conforme NBR 5648	2
19	Bucha de Redução Longa, DN32x20mm, PVC Marrom Soldável, conforme NBR 5648	1
20	Luva, DN20mm, PVC Marrom Soldável, conforme NBR 5648	1
21	Luva Soldável com Bucha de Latão, DN20x1/2", na cor azul, Linha PVC Marrom Soldável, conforme NBR 5648	1
22	Luva Soldável com Bucha de Latão, DN25x3/4", na cor azul, Linha PVC Marrom Soldável, conforme NBR 5648	1
23	Luva, DN25mm, PVC Marrom Soldável, conforme NBR 5648	8
24	Registro Esfera VS Compacto Soldável 25mm	3
25	Registro Esfera VS Compacto Soldável 32mm	5
26	Registro Esfera VS Compacto Soldável 40mm	1
27	Torneira bôia Ø3/4"	2
28	Torneira de Jardim, 25mm x Ø3/4"	1
29	Tê de Redução, DN25x20mm, PVC Marrom Soldável, conforme NBR 5648	2
30	Tê de Redução, DN32x25mm, PVC Marrom Soldável, conforme NBR 5648	2
31	Tê de Redução, DN40x32mm, PVC Marrom Soldável, conforme NBR 5648	3
32	Tê, DN20mm, PVC Marrom Soldável, conforme NBR 5648	4
33	Tê, DN25mm, PVC Marrom Soldável, conforme NBR 5648	2
34	Tê, DN32mm, PVC Marrom Soldável, conforme NBR 5648	1
35	União, DN25mm, PVC Marrom Soldável, conforme NBR 5648	3
36	União, DN32mm, PVC Marrom Soldável, conforme NBR 5648	10
37	União, DN40mm, PVC Marrom Soldável, conforme NBR 5648	1
38	Valvula de retenção 3/4"	2
39	Adaptador Soldável com Anel para Caixa Dagua DN25mm	1
40	Adaptador Soldável com Anel para Caixa Dagua DN32mm	2
41	Adaptador Soldável com Anel para Caixa Dagua DN40mm	1
42	Válvula de pé com Crivo Roscável 1"	2
43	Bomba auto aspirante 1/4cv 220v	2
44	Adaptador Soldável Curto com Bolsa e Rosca, DN32x1", PVC Marrom Soldável, conforme NBR 5648	4
45	Ponteira para Extravasor, DN32mm, PVC Marrom Soldável, conforme NBR 5648	1
46	Kit cavalete para hidrômetro, conforme NBR 5648	1
47	Torneira de Jardim, 20mm x Ø1/2"	2

REV.001	22/06/2022	INSTALAÇÃO DO BEBEDOURO	21/06/2022	22/06/2022
REV.000	20/05/2022	EMIÇÃO INICIAL	13/05/2022	20/05/2022
REVISÃO	DATA	DESCRIÇÃO	EXEC.	VERIFI.
EMITENTE				
CONSÓRCIO QUANTA / TETRIS / FLEX			EXEC. MCR	13/05/2022
CONTRATO Nº 006/2022			DES. RUY	13/05/2022
MARCOS CAMARA REBELO - CREA/RJ - 200727911-8			VER. MCR	20/05/2022
PREFEITURA SAQUAREMA				
TRABALHO E RESPEITO				
SECRETARIA MUNICIPAL DE DESENVOLVIMENTO ECONÔMICO				
TÍTULO				
COMPLEXO EDUCACIONAL - BONSUCESSO				
PROJETO BÁSICO DE HIDRÁULICA DO APOIO EDUCACIONAL				
PLANTAS				
LOCALIZAÇÃO	ESTRADA DE BONSUCESSO, BONSUCESSO, 2º DISTRITO (BACAXÁ), SAQUAREMA/RJ	ARQ. ELETRÔNICO	SQ-05012-BONSUCESSO-AE-PB-HID-ROI/RVT	
Nº DOCUMENTO	PD003-SBP008	ESCALA	INDICADA	FRANCHA
			MAIO/2022	01/02