




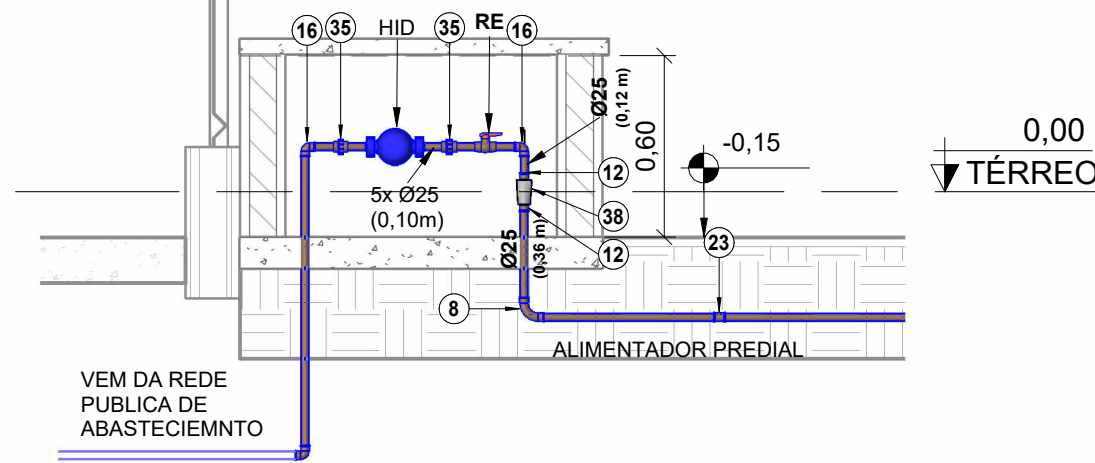


CORTE A-A
1 : 25

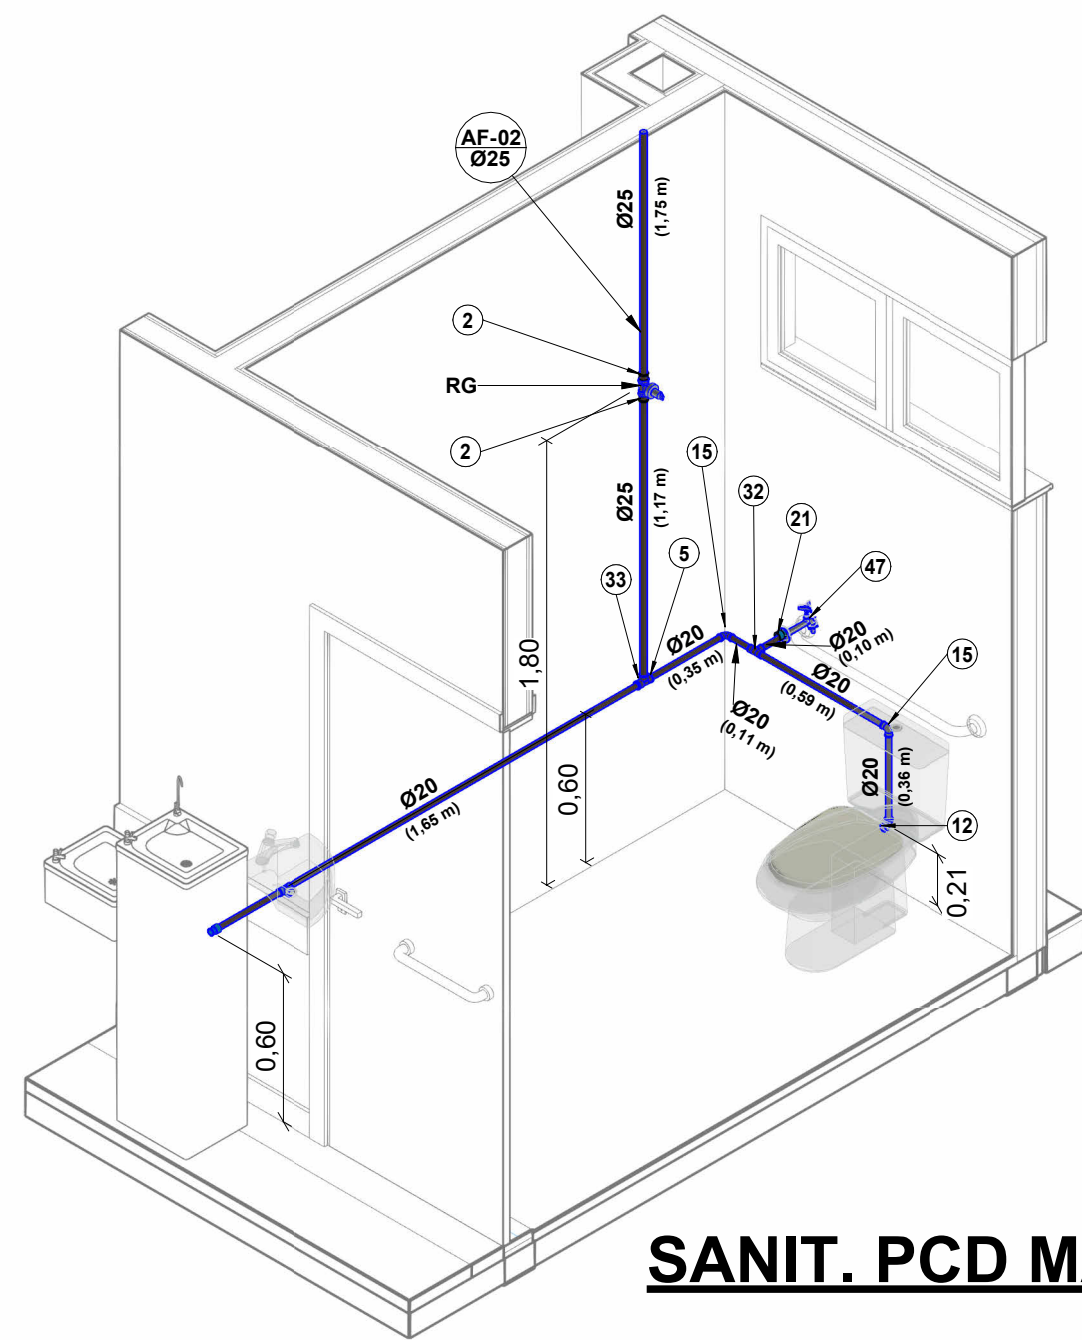


SANIT. PCD MAS.

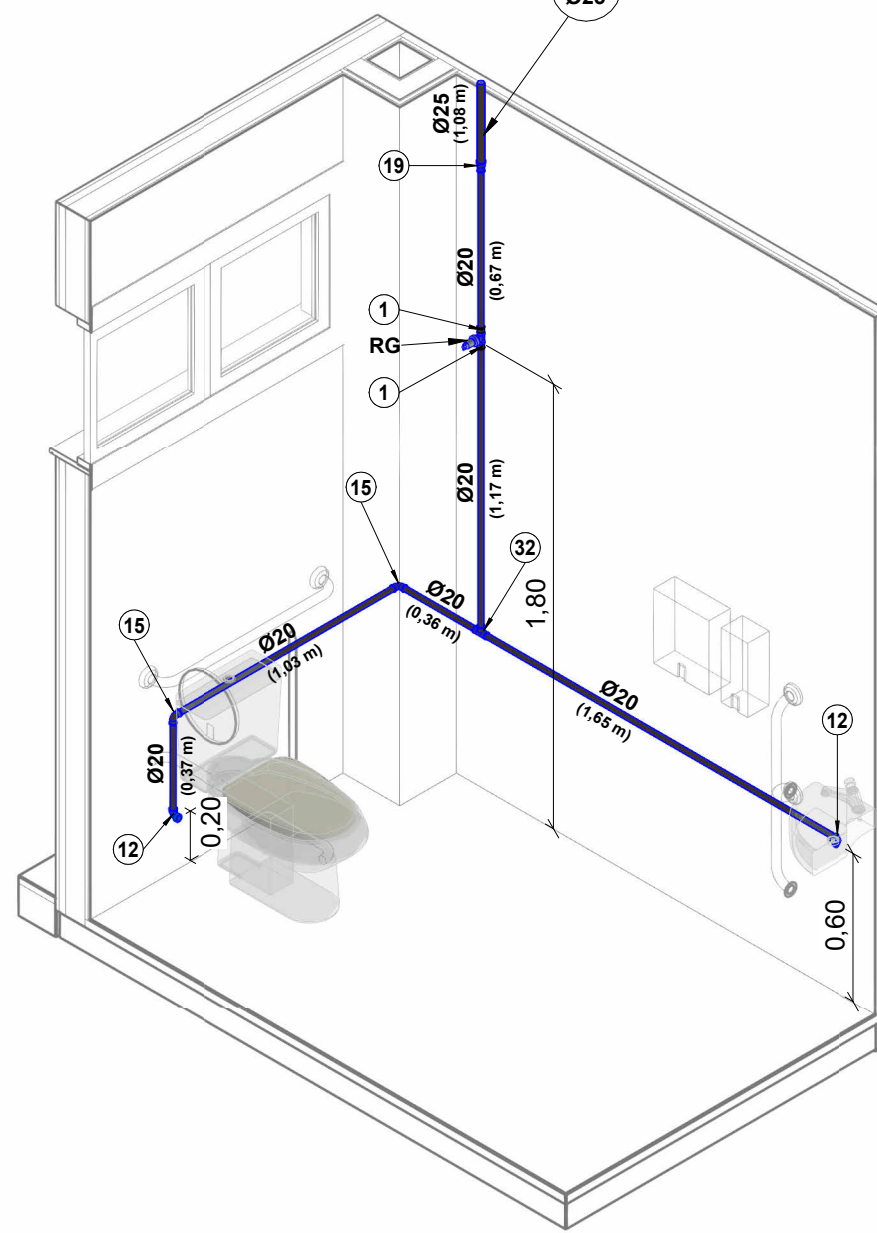


SANIT. PCD FEM.

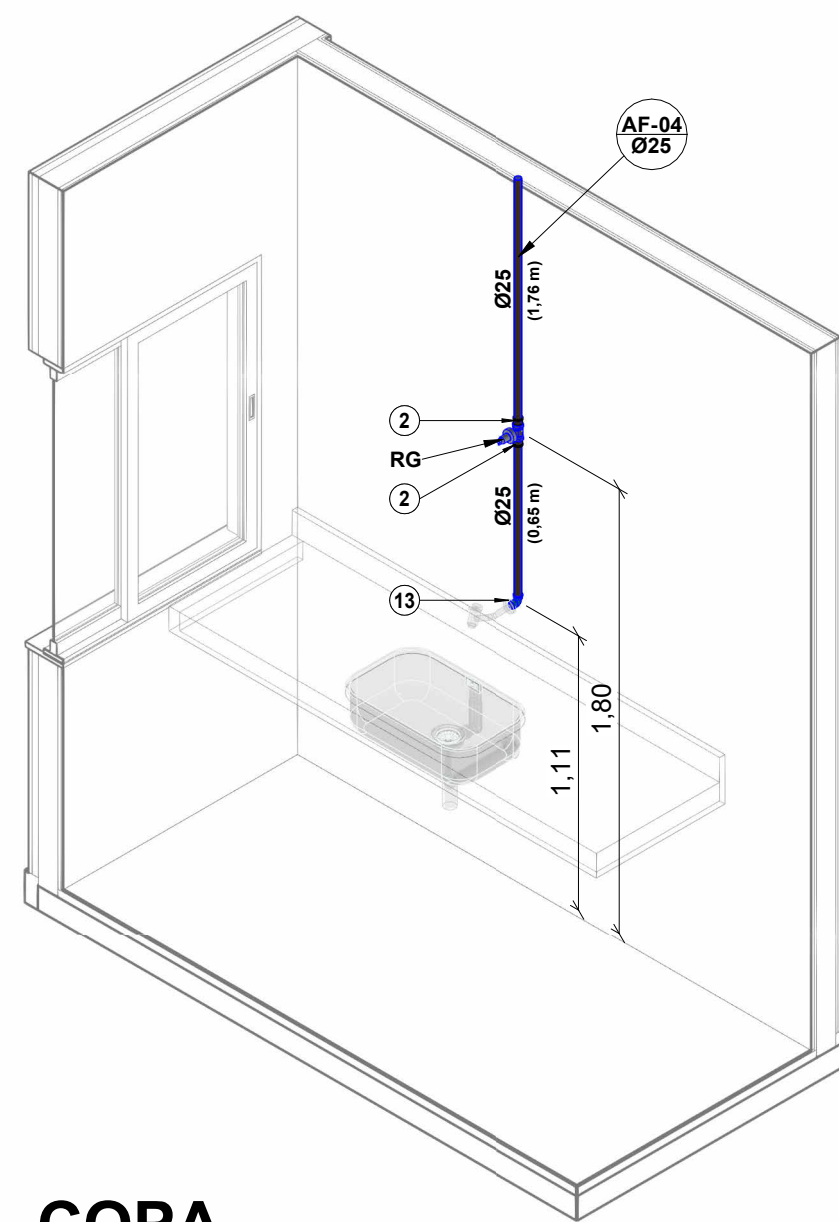


COPA

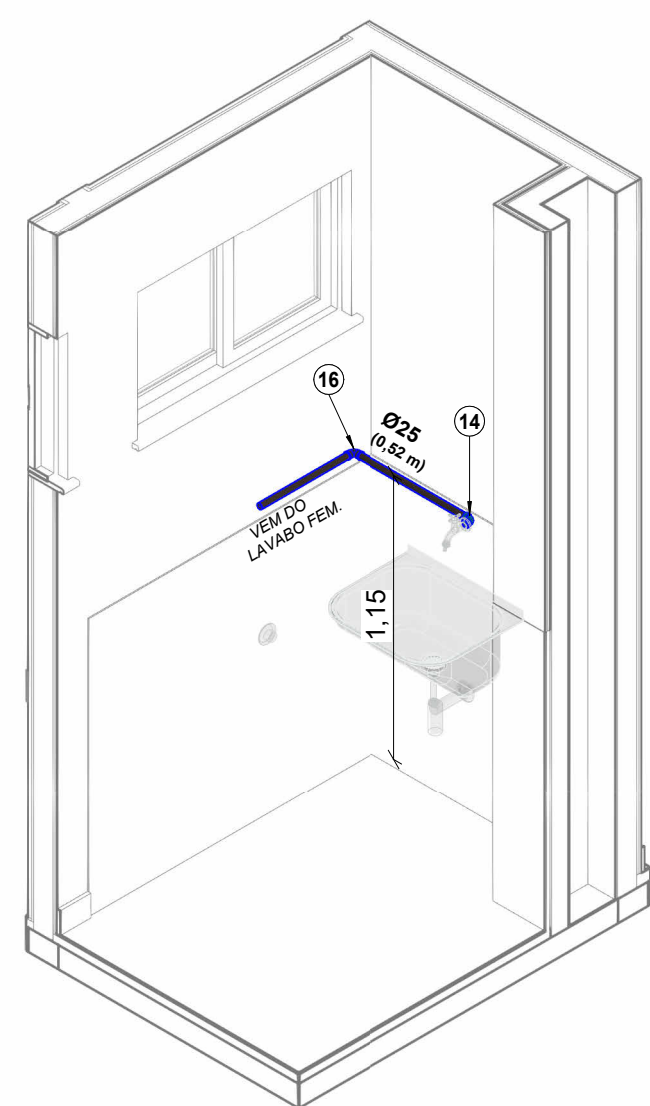


DML

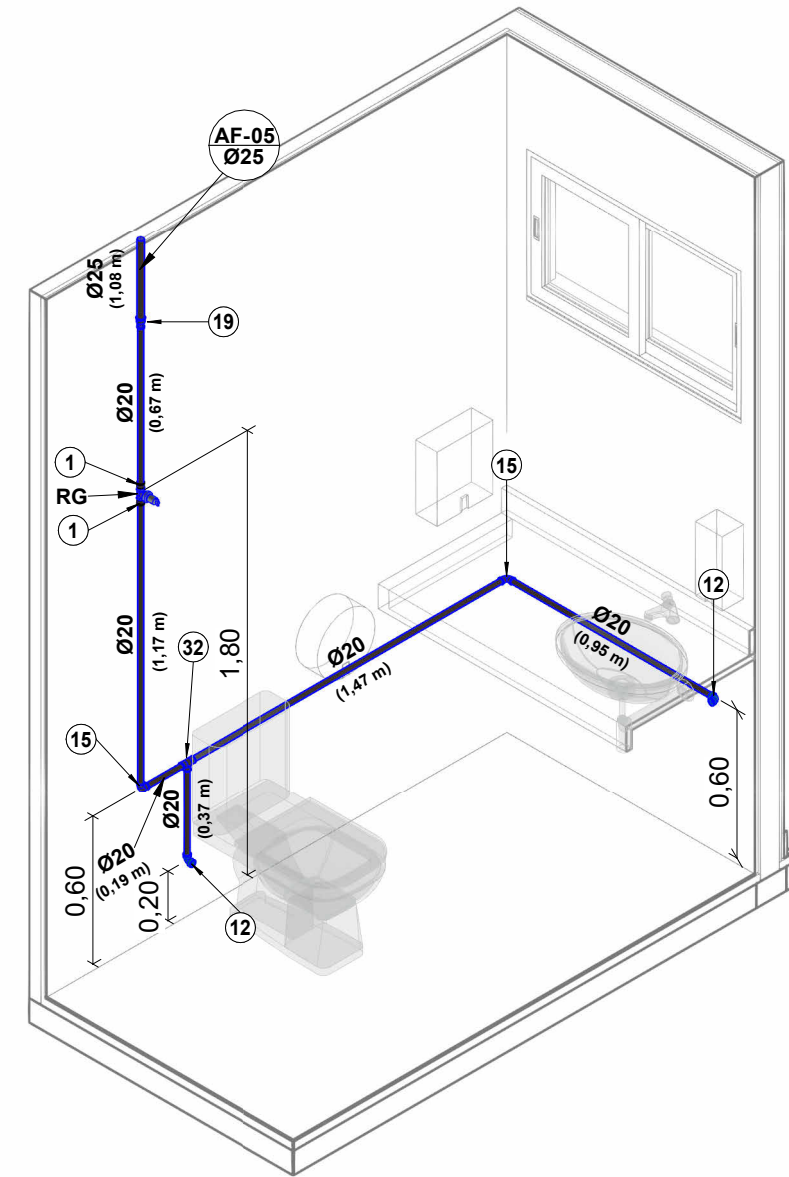


LAVADO MAS.

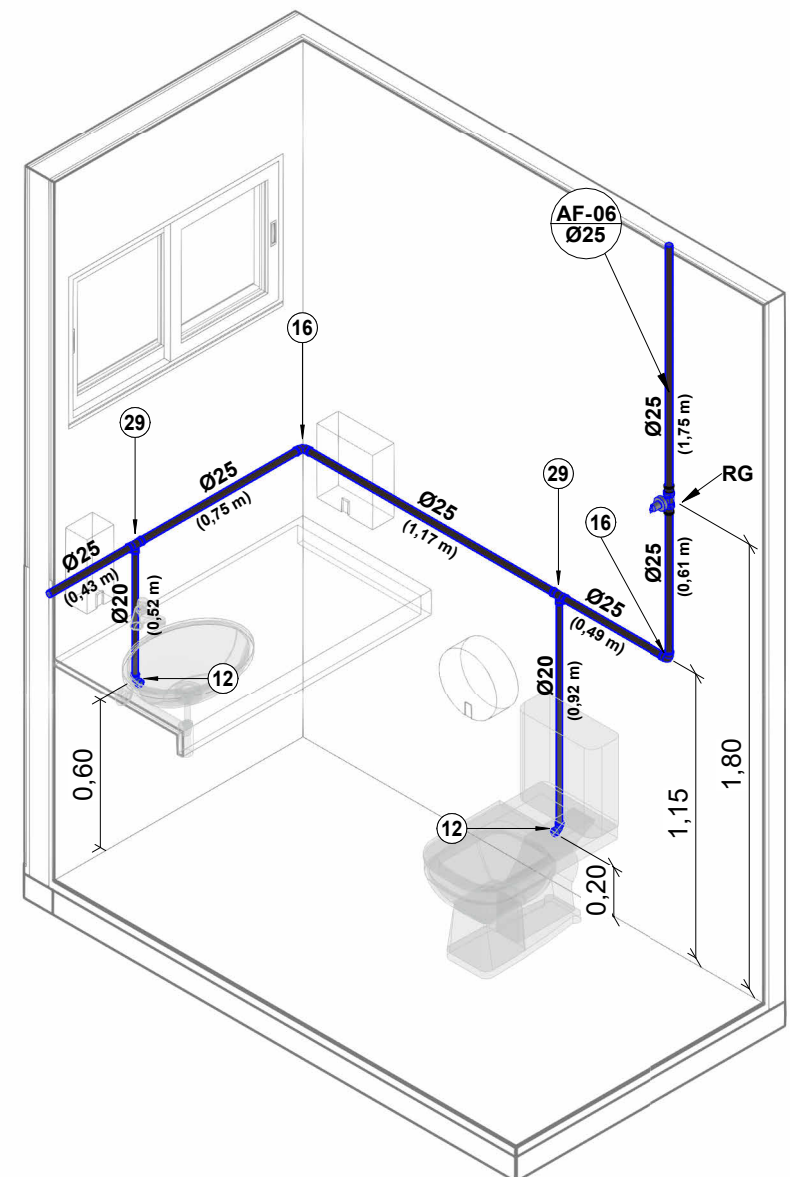


LAVADO FEM.

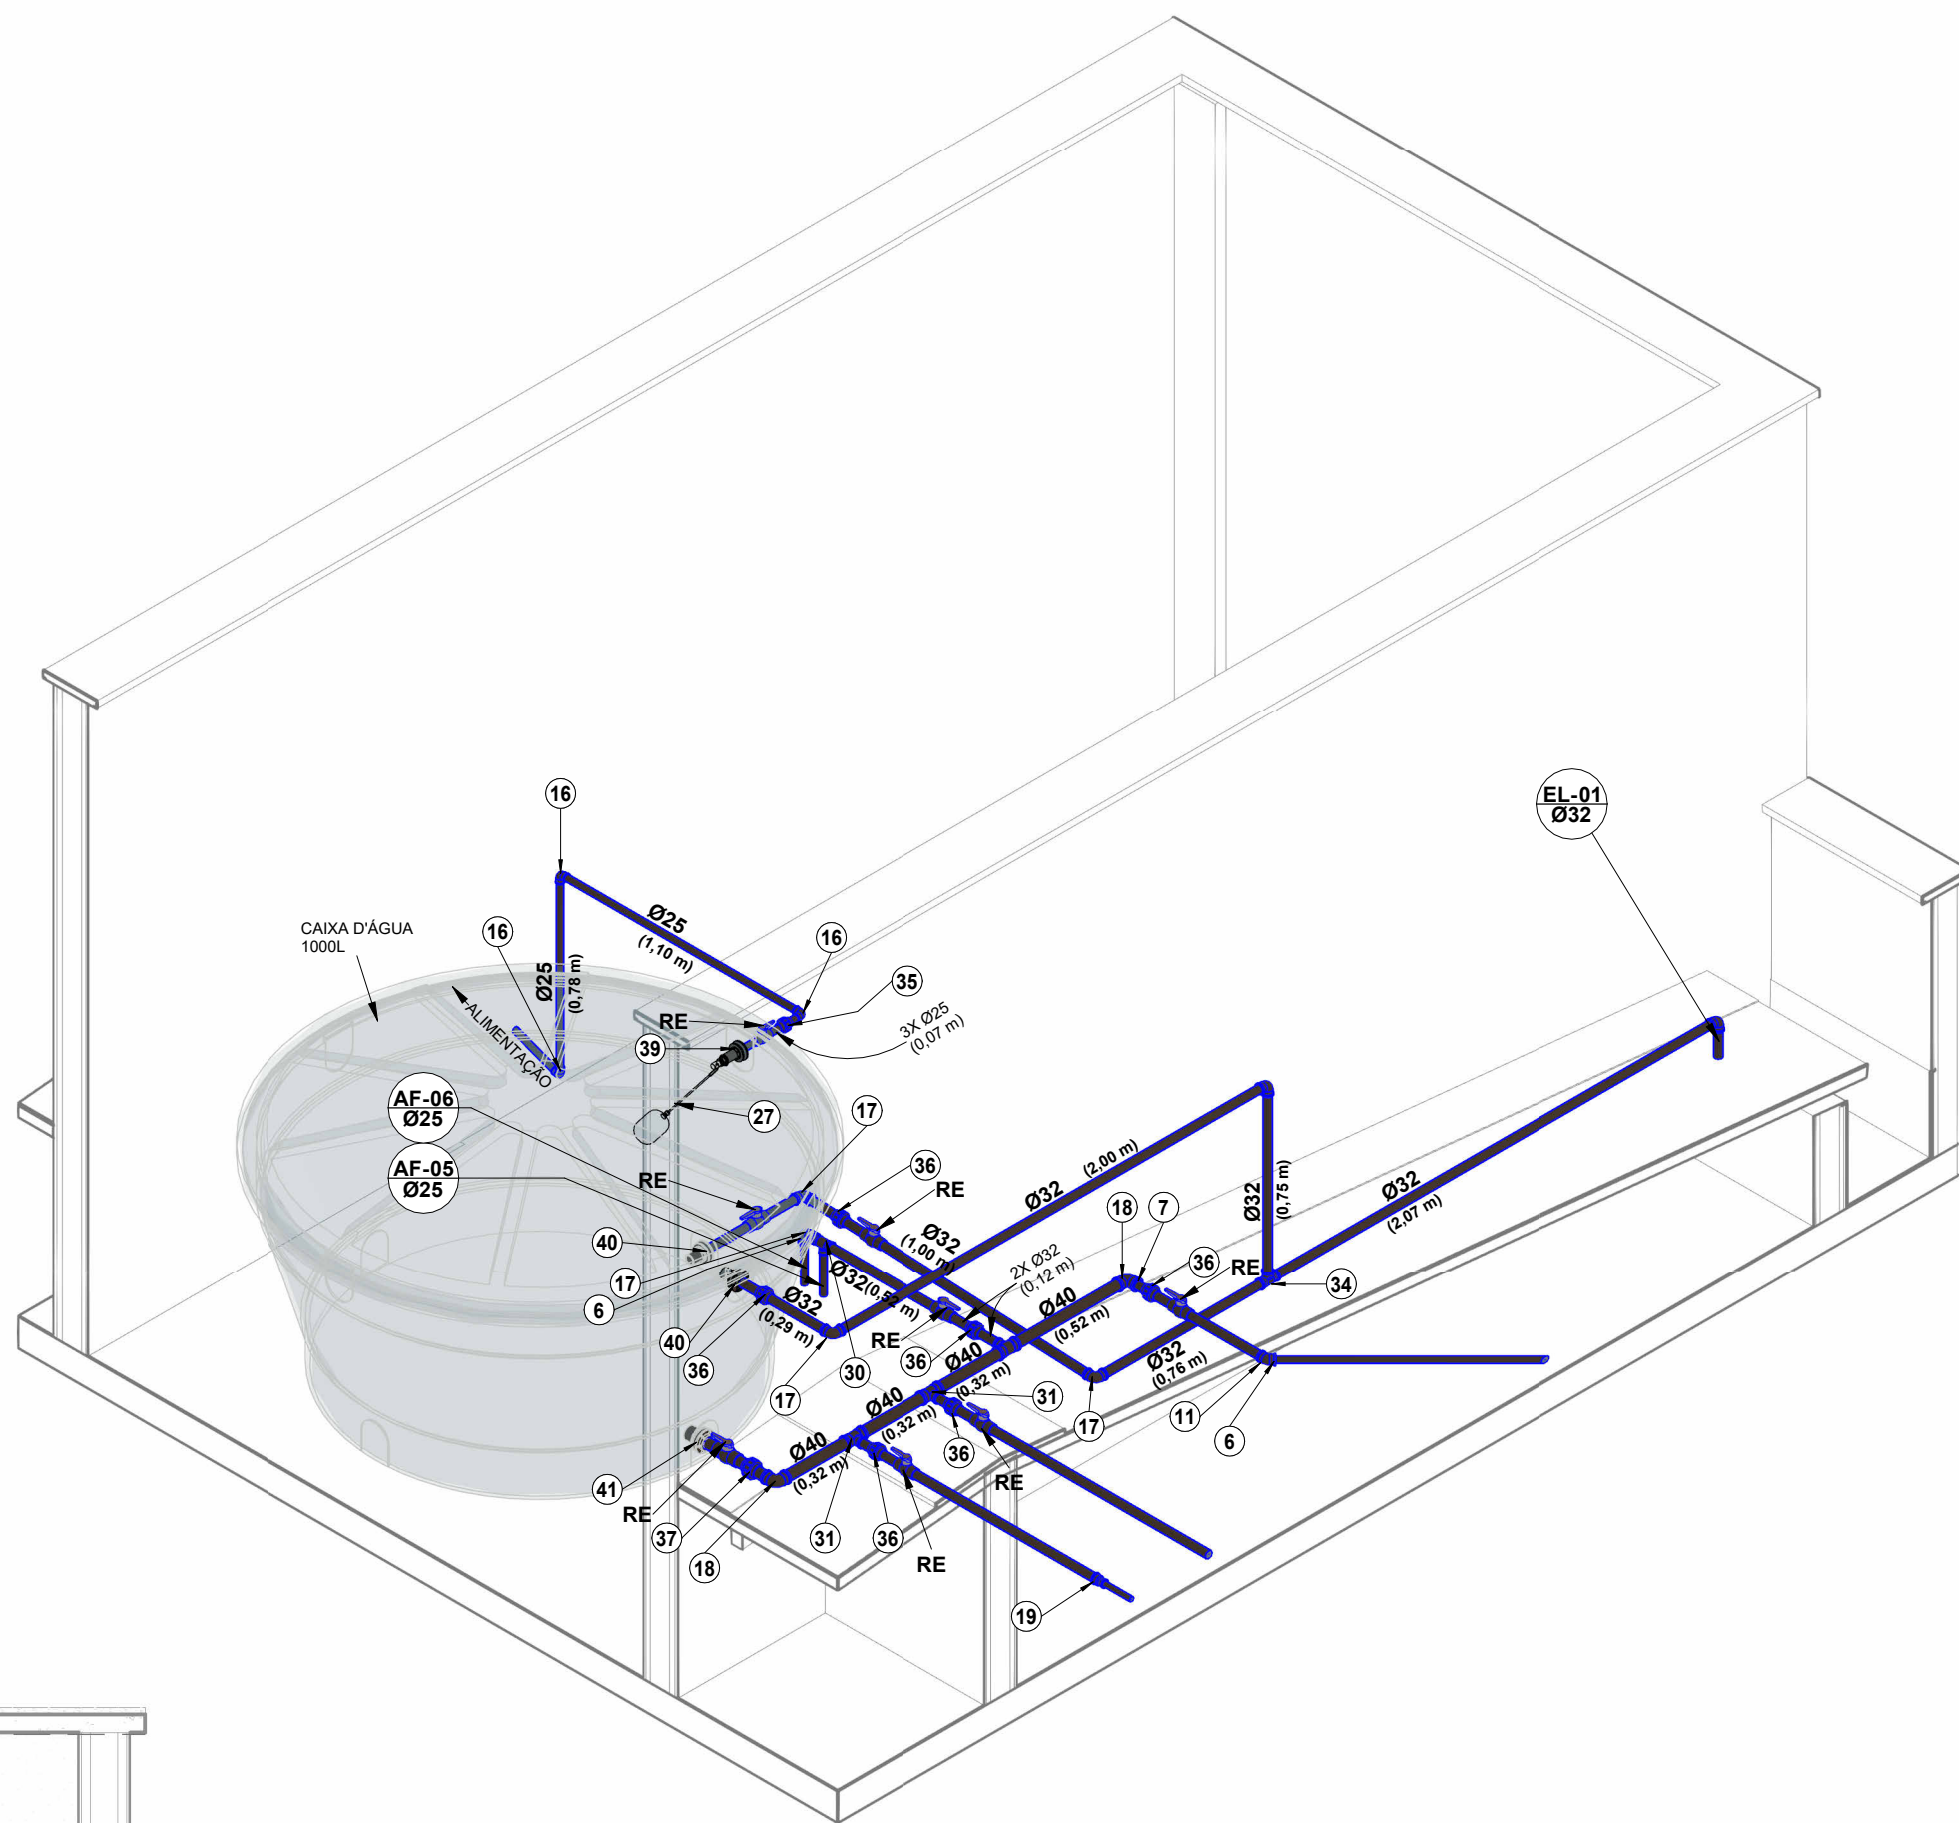

RESERVATÓRIOS SUPERIORES

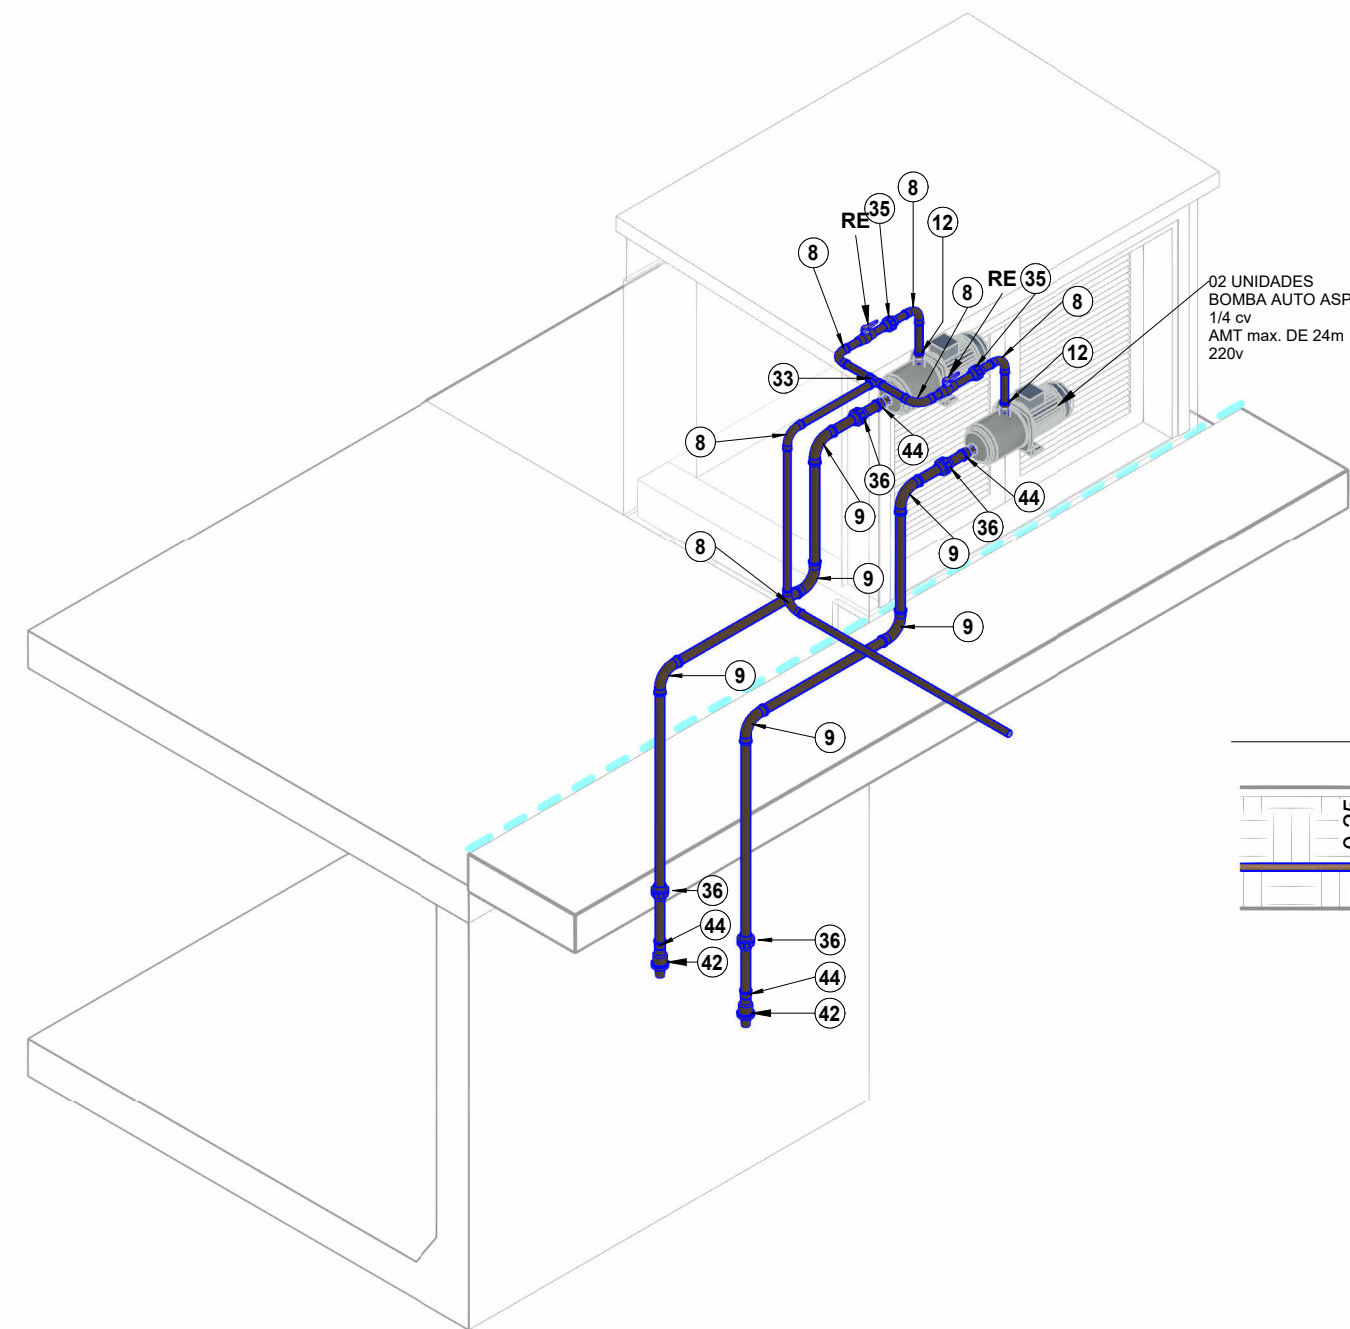

DET. BOMBAS

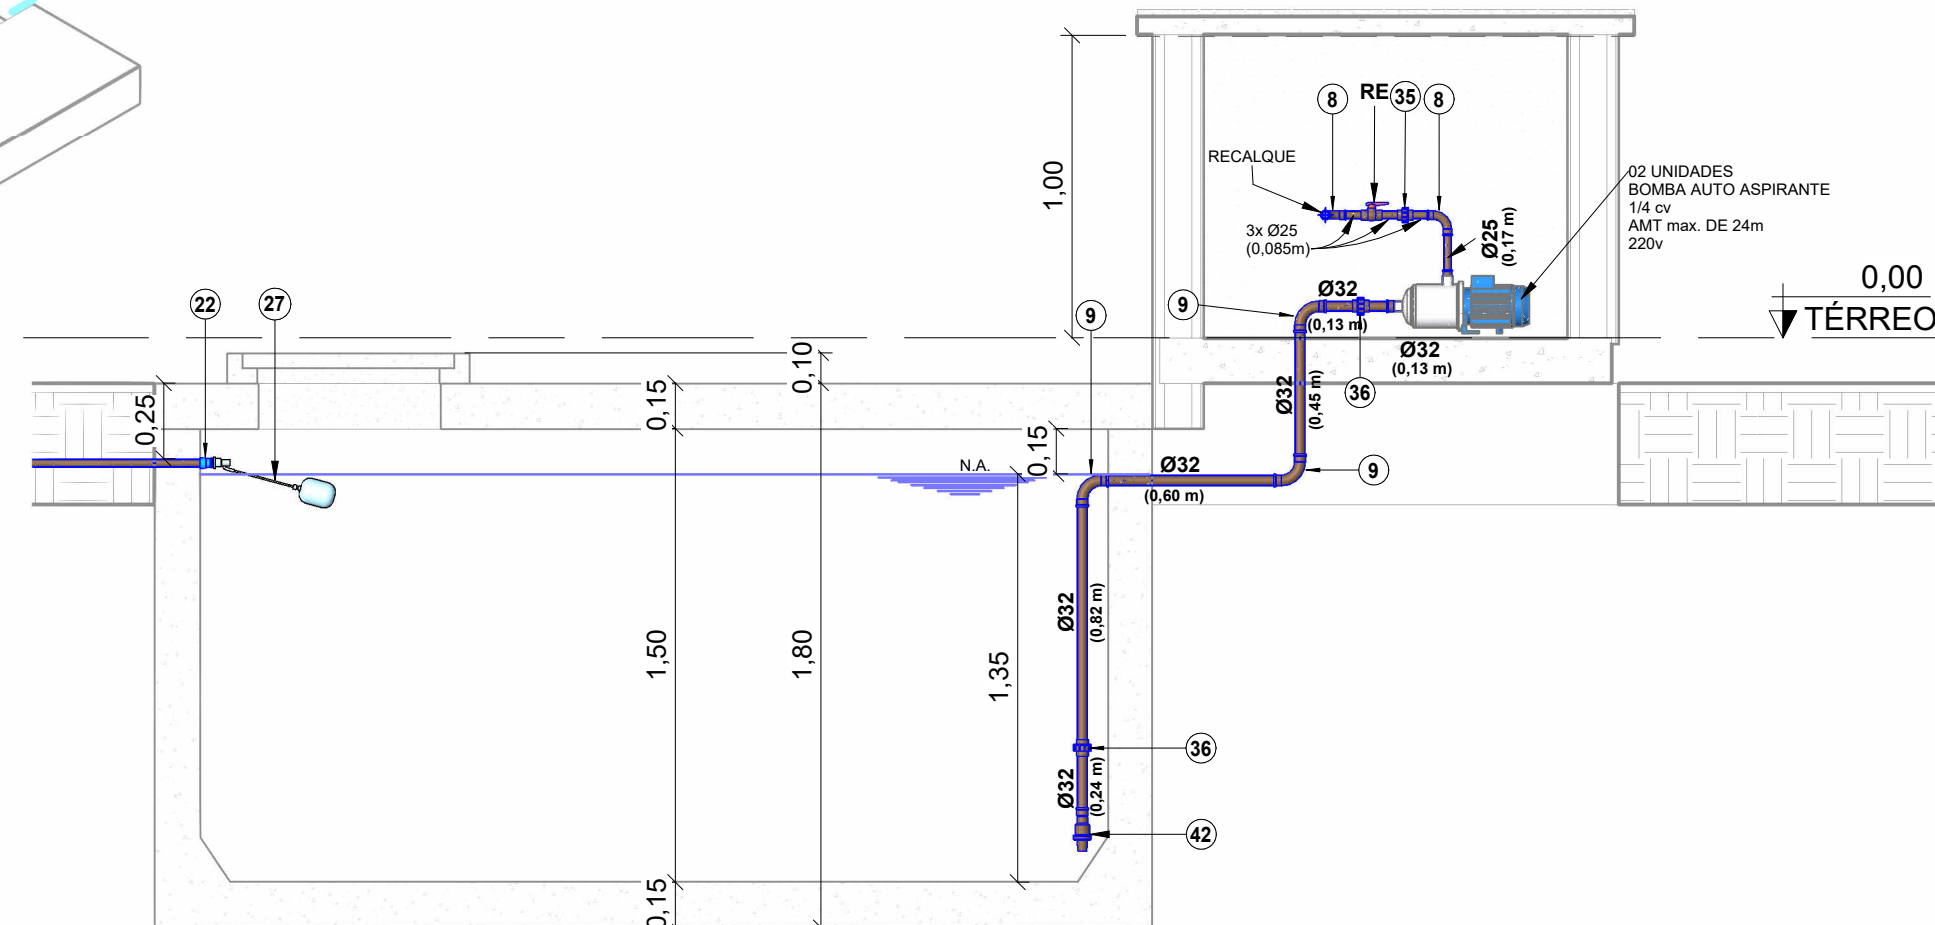

CORTE B-B
1 : 25

NOTAS:

- 1- PROJETO ATENDE NBR 5626:2020 - SISTEMA PREDIAL DE ÁGUA FRIA E QUENTE - PROJETO, EXECUÇÃO, OPERAÇÃO E MANUTENÇÃO.
- 2 - DIMENSÕES EM METROS E DIÂMETROS EM MILÍMETROS, EXCETO ONDE INDICADO CONTRÁRIO.
- 3 - PROIBIDO UTILIZAR FOGO NAS TUBULAÇÕES.
- 4 - OS TERMINAIS DE VENTILAÇÃO DOS TUBOS DE VENTILAÇÃO DEVERÃO PASSAR 20CM ACIMA DO RESERVATÓRIO SUPERIOR.
- 5 - A TUBULAÇÃO DO EXTRAVASOR DO RESERVATÓRIO DE ÁGUA FRIA DEVE TER UM DIÂMETRO IMEDIATAMENTE SUPERIOR AO DO ABASTECIMENTO.
- 6 - TODAS AS SAÍDAS PARA CONSUMO DAS TUBULAÇÕES DE ÁGUA FRIA DEVERÃO SER DO TIPO SOLDÁVEL AZUL COM BUCHA DE LATÃO
- 7 - A BASE DO RESERVATÓRIO DEVERÁ TER UMA SUPERFÍCIE LISA, NIVELADA E ISENTA DE SUJEIRA OU MATERIAIS PONTIAGUADOS. A BASE DEVE TER RESISTÊNCIA COMPATÍVEL COM O PESO DA CAIXA CHEIA E DEVE SER MAIOR DO QUE A LARGURA DO FUNDO DA CAIXA.

LEGENDA:

- TUBULAÇÃO PVC MARROM - ÁGUA FRIA
- COLUNA DE ÁGUA FRIA
nn: número da coluna
xx: diâmetro nominal da coluna
- COLUNA DE RECALQUE DE ÁGUA FRIA
nn: número da coluna
xx: diâmetro nominal da coluna
- POSIÇÃO DO ITEM NA LISTA DE MATERIAIS

ABREVIACOES:

- BCA - BACIA SANITÁRIA COM CAIXA ACOPLADA
- LV - LAVATÓRIO
- TN - TANQUE
- TJ - TORNEIRA DE JARDIM
- RG - REGISTRO DE GAVETA
- RE - REGISTRO DE ESFERA
- HID - HIDRÔMETRO
- RES - RESERVATÓRIO

REV.001	22/06/2022	INSTALAÇÃO DO BEBEDOURO	21/06/2022	22/06/2022
REV.000	20/05/2022	EMISSION INICIAL	13/05/2022	20/05/2022
REVISÃO	DATA	DESCRIÇÃO	EXEC.	VERIF.

CONSORCIO QUANTA / TETRIS / FLEX	EXEC.	MCR	13/05/2022
CONTRATO Nº 006/2022	DES.	RUY	13/05/2022
	VER.	MCR	20/05/2022



SECRETARIA MUNICIPAL DE DESENVOLVIMENTO ECONÔMICO

TÍTULO	COMPLEXO EDUCACIONAL - BONSUCESSO
	PROJETO BÁSICO DE HIDRÁULICA DO APOIO EDUCACIONAL
	CORTE E ISOMÉTRICOS

LOCALIZAÇÃO	ARQ. ELETRÔNICO
ESTRADA DE BONSUCESSO, BONSUCESSO, 2º DISTRITO (BACAXÁ), SAQUAREMA/RJ	SQ-05012-BONSUCESSO-AE-PB-HID-R01/RVT
Nº DOCUMENTO	INDICADA
PD003-SBP008	MAIO/2022
	PRANCHA
	02/02