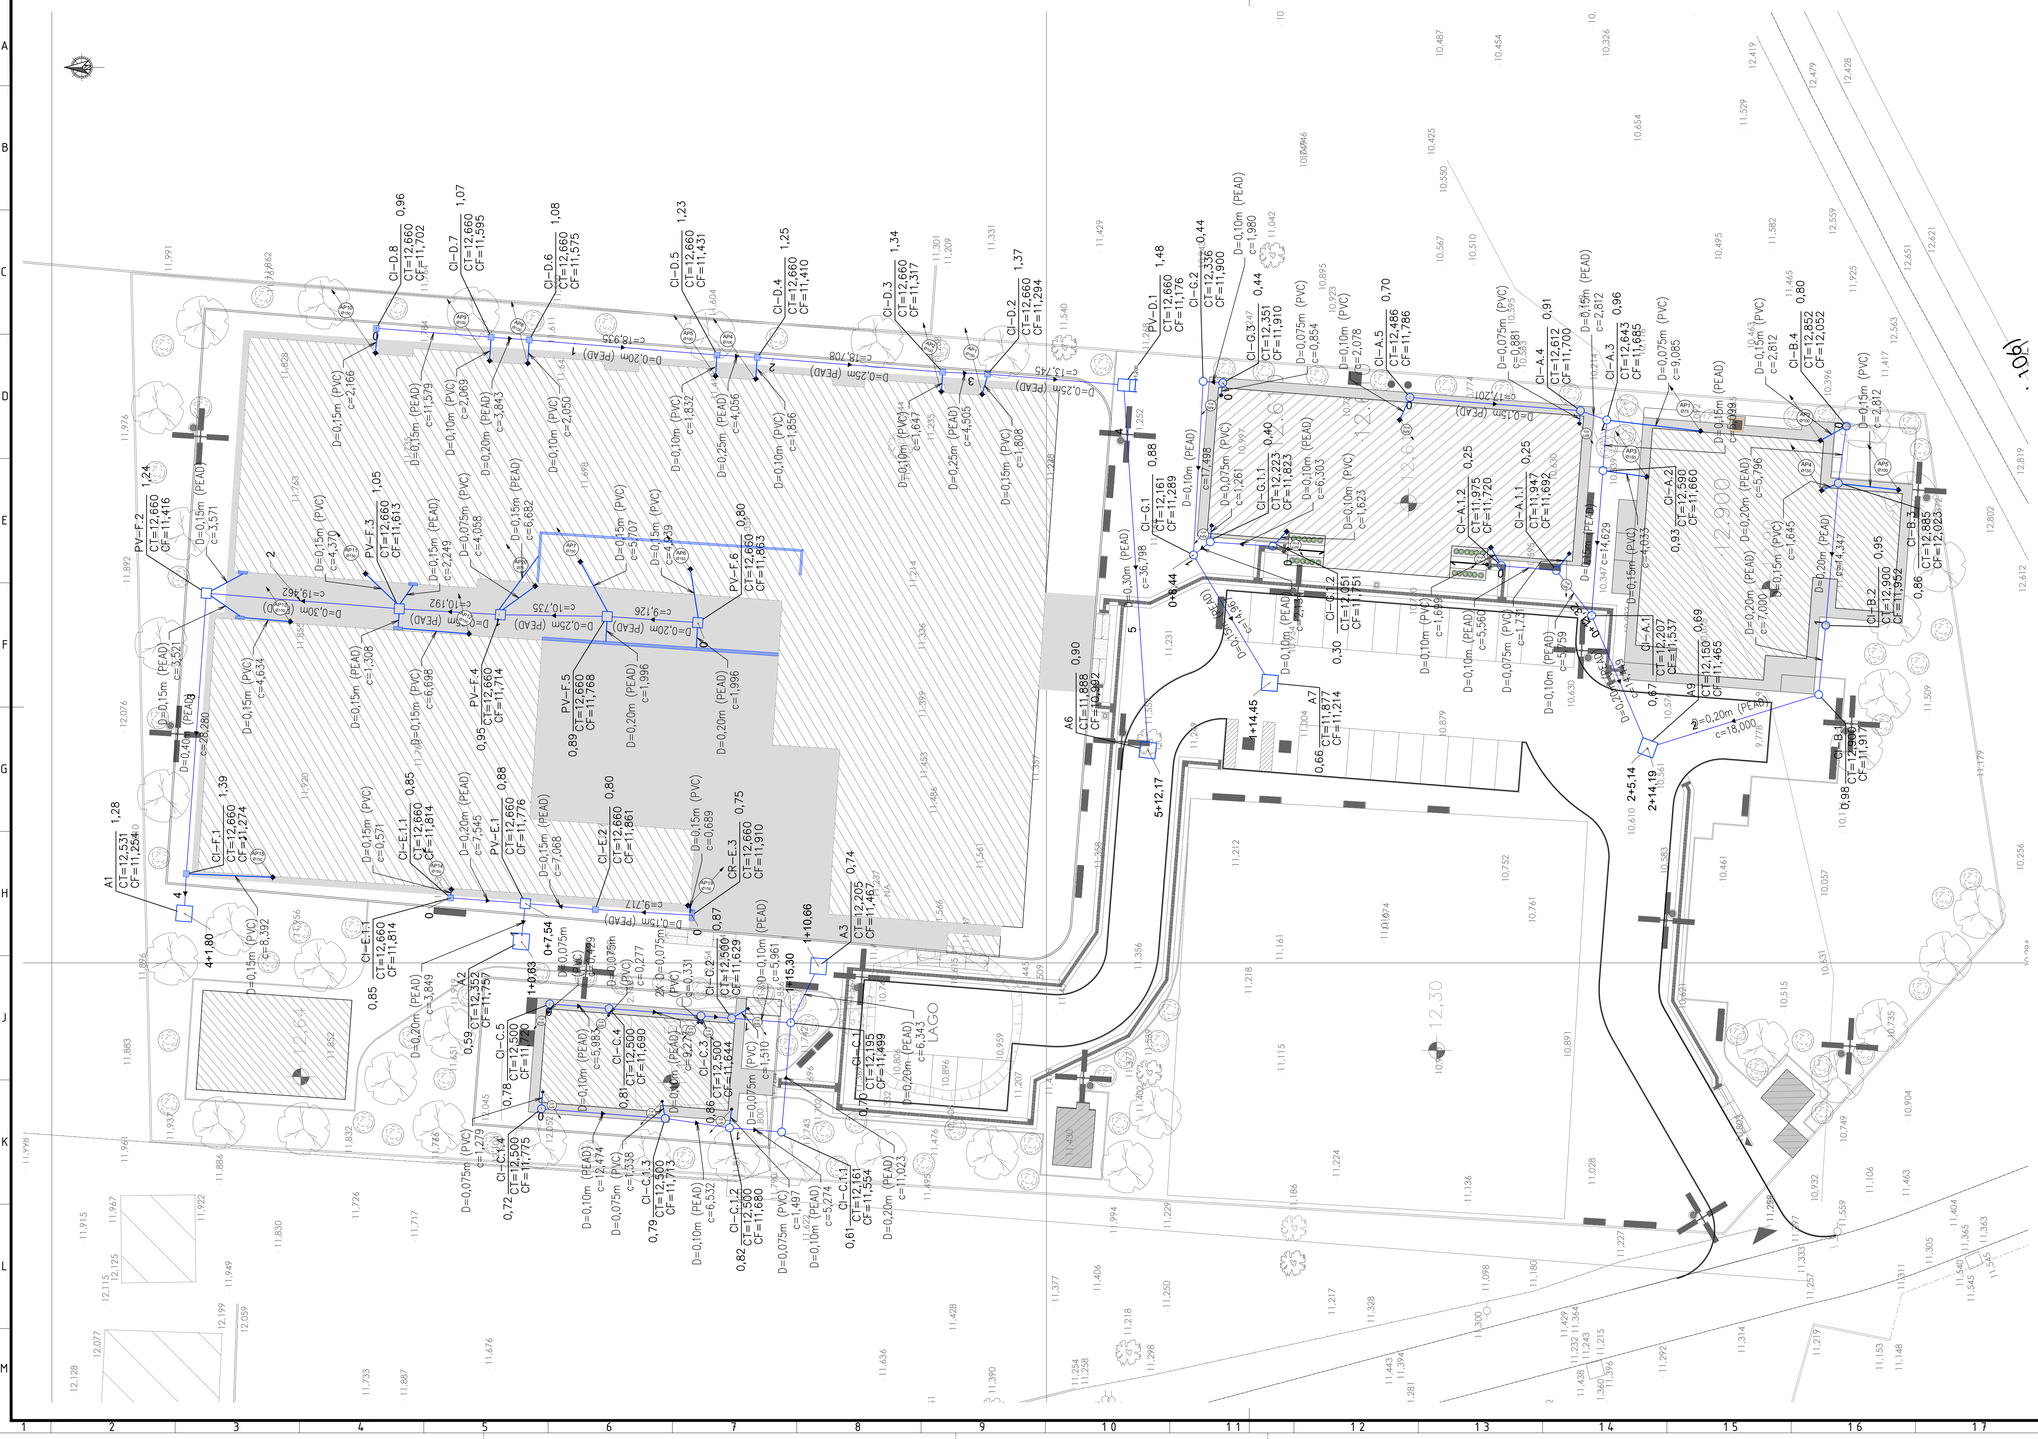

NOTAS:

1. DATUM HORIZONTAL: SIRGAS2000–TRANSPORTE DE COORDENADAS UTILIZANDO GPS GEODÉSICO, TENDO COMO BASE REFERENCIAL A ESTAÇÃO DE MONITORAMENTO CONTÍNUO ONRJ, DATUM VERTICAL – IMBITUBA,
2. DIMENSÕES E ELEVAÇÕES EM METROS, EXCETO ONDE INDICADO;
3. DISTÂNCIA ENTRE AS ESTACAS DE 20m;

LEGENDA:

PLANTA

REDE

POÇO DE VISITA

MEIO FIO PROJETADO

DIMENSÃO DA TUBULAÇÃO OU GALERIA (m)
COMPRIMENTO = INCLINAÇÃO
GERATRIZ INTERNA À MONTANTE
GERATRIZ INTERNA À JUSANTE

PV PV

Nº DO PV
COTA DE TOPO PROFUNDIDADE
COTA DE FUNDO

PERFIL

GI = GERATRIZ INFERIOR
REC. = RECOBRIMENTO
L = COMPRIMENTO
i = INCLINAÇÃO NA REDE
D = DIÂMETRO DO TUBO

QUANTITATIVO DE DRENAGEM

EQUIPAMENTOS	
CI 40X40cm	10 UNID
CI Ø60cm	25 UNID
CR 30X90cm	15 UNID
PV 0,80X0,80m	1 UNID
PV 1,20X1,2m	11 UNID
ALA	10 UNID
TUBULAÇÕES PEAD	
Ø 100mm	84,73 m
Ø 150mm	100,40 m
Ø 200mm	124,25 m
Ø 250mm	61,94 m
Ø 300mm	56,26 m
Ø 400mm	189,65 m
Ø 600mm	87,89 m
TUBULAÇÕES PVC REFORC.	
Ø 75mm	24,86 m
Ø 100mm	14,85 m
Ø 150mm	52,44 m

ARTICULAÇÃO:

REV.	DESCRIÇÃO	DATA	EXEC.	VERIF.
3	INCLUSÃO DE TABELA NS	05/07/2022	AFC	MCR
2	QUANTITATIVO DOS EQUIPAMENTOS E TUBULAÇÕES	23/06/2022	AFC	MCR
1	LIGAÇÃO DA DRENAGEM DAS EDIFICAÇÕES ÀS CI's DA URBANIZAÇÃO	21/06/2022	AFC	MCR
0	EMISSÃO INICIAL	16/06/2022	AFC	MCR

CONTENTE

CONSÓRCIO QUANTA / TETRIS / FLEX
CONTRATO Nº 006/2022

MARCOS CAMARA REBELO - CREA/RJ - 200727911-8

EXEC.	AFC	15/06/2022
DES.	AFC	15/06/2022
VER.	MCR	16/06/2022

PREFEITURA SAQUAREMA
TRABALHO E RESPEITO

SECRETARIA MUNICIPAL DE DESENVOLVIMENTO ECONÔMICO

TÍTULO
COMPLEXO EDUCACIONAL - BONSUCESSO
PROJETO EXECUTIVO DE DRENAGEM
PLANTA

LOCAL ESTRADA DE BONSUCESSO, BONSUCESSO, 2º DISTRITO (BACAXÁ), SAQUAREMA/RJ

ARQ. ELETRÔNICO SQ-050312_BONSUCESSO_PE-DRE-R03

Nº PD004-SBP013

ESCALA	DATA	PRANCHA
1:250	JUNHO/2022	003/006

A1 + 1