


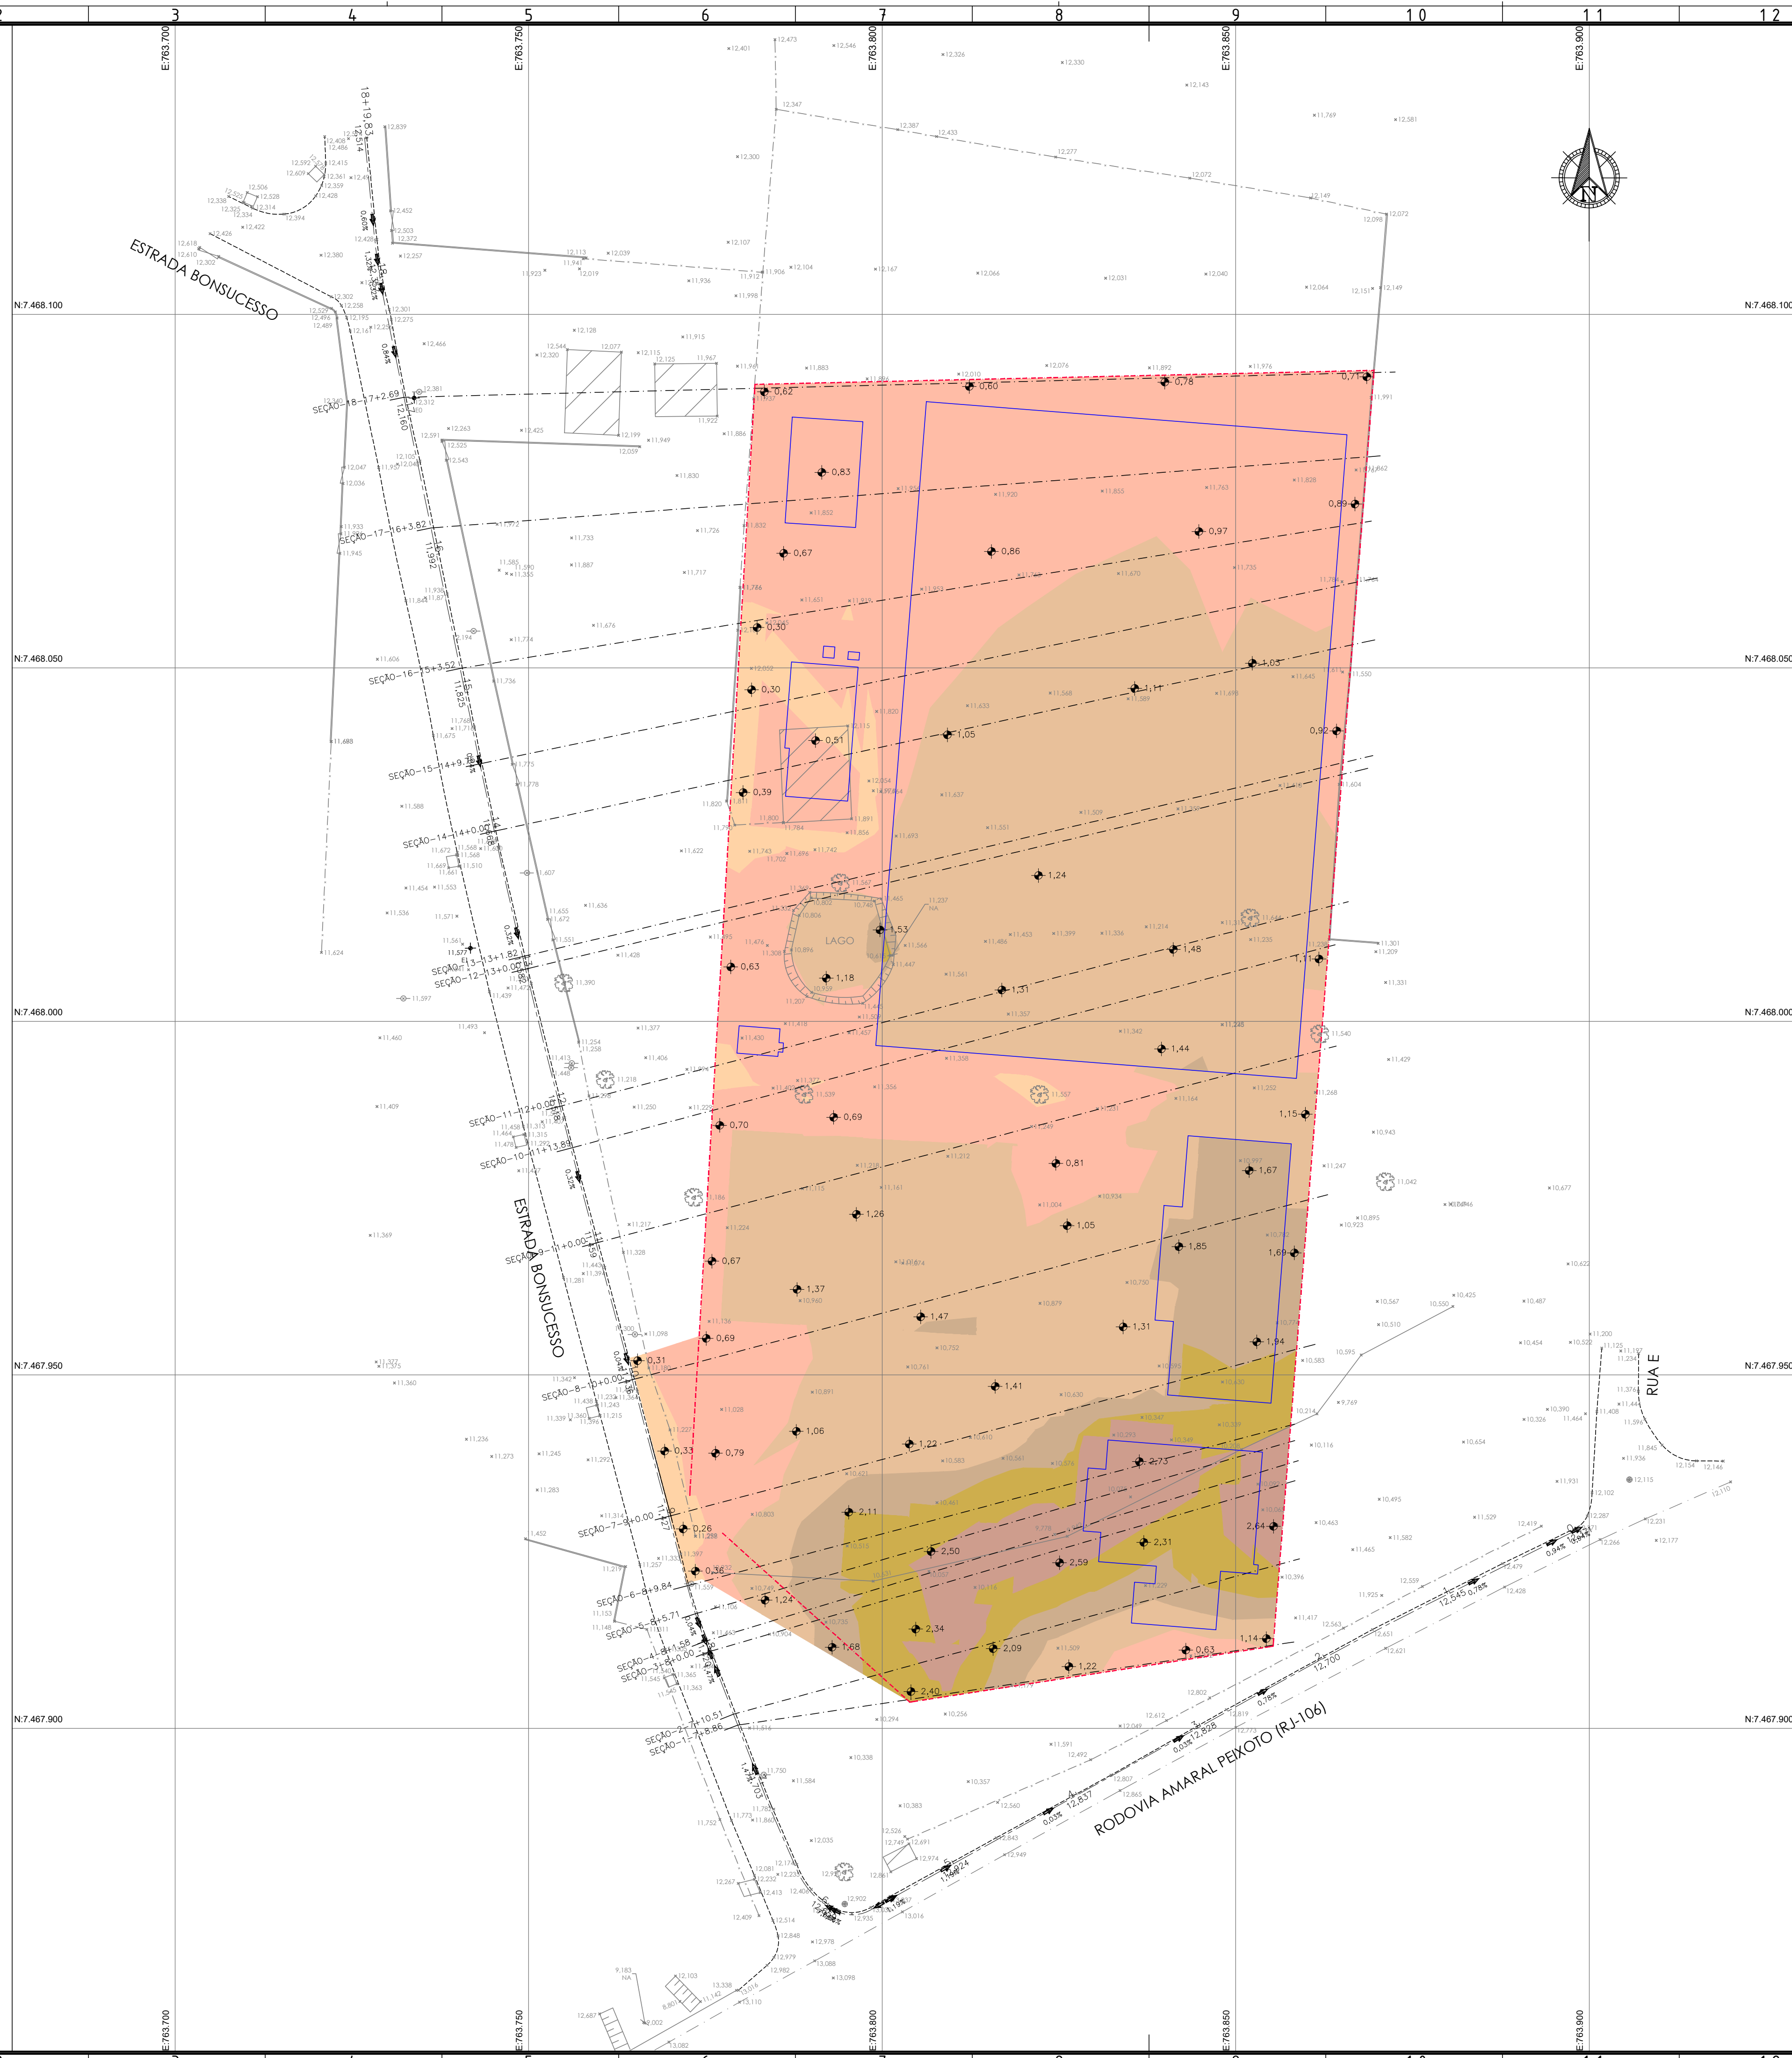

NOTAS:

1. DATUM HORIZONTAL: SIRGAS2000-TRANSPORTE DE COORDENADAS UTILIZANDO GPS GEODÉSICO, TENDO COMO BASE REFERENCIAL A ESTAÇÃO DE MONITORAMENTO CONTÍNUO ONRJ, DATUM VERTICAL - IMBITUBA,
2. DIMENSÕES E ELEVAÇÕES EM METROS, EXCETO ONDE INDICADO;
3. DISTÂNCIA ENTRE AS ESTACAS DE 20m;

LEGENDA:

PLANTA
 535:2:

INFORMAÇÕES DO ESTAQUEAMENTO

_____ MEIO FIO PROJETADO

• -2,38 DIFERENÇA DE NÍVEL EM CORTE/ATERRO


PLATÔ DA EDIFICAÇÃO

TABELA DE CORTE E ATERRO				
DE	PARA	ÁREA	COR	TIPO
0.000	0.500	488.49		ATERRO
0.500	1.000	5463.48		ATERRO
1.000	1.500	6974.32		ATERRO
1.500	2.000	1125.68		ATERRO
2.000	2.500	928.27		ATERRO
2.500	3.000	669.91		ATERRO

[illegible]

PREFEITURA
SAQUAREMA
TRABALHO E RESPEITO

SECRETARIA MUNICIPAL DE DESENVOLVIMENTO ECONÔMICO

TÍTULO	COMPLEXO EDUCACIONAL - BONSUCESSO
--------	-----------------------------------

PROJETO BÁSICO ARQUITETUR

PLANTA BAIXA	
LOCAL	ARO ELETRÓNICO

LOCAL	ESTRADA DE BONSUCESSO, BONSUCESSO 2º DISTRITO (BACAXÁ)- SAQUAREMA/RJ	ARQ. ELETRONICO	SQ-OS012-BONSUCESSO-PB-TRP-R00
-------	---	-----------------	--------------------------------

Nº	ESCALA	DATA	PRANCHA
PD003-SBP003	1:500	JUNHO/2022	01/03

13	14	15	A1
----	----	----	----

A 1