


A
B
C
D
E
F
G
H
J
K
L
M

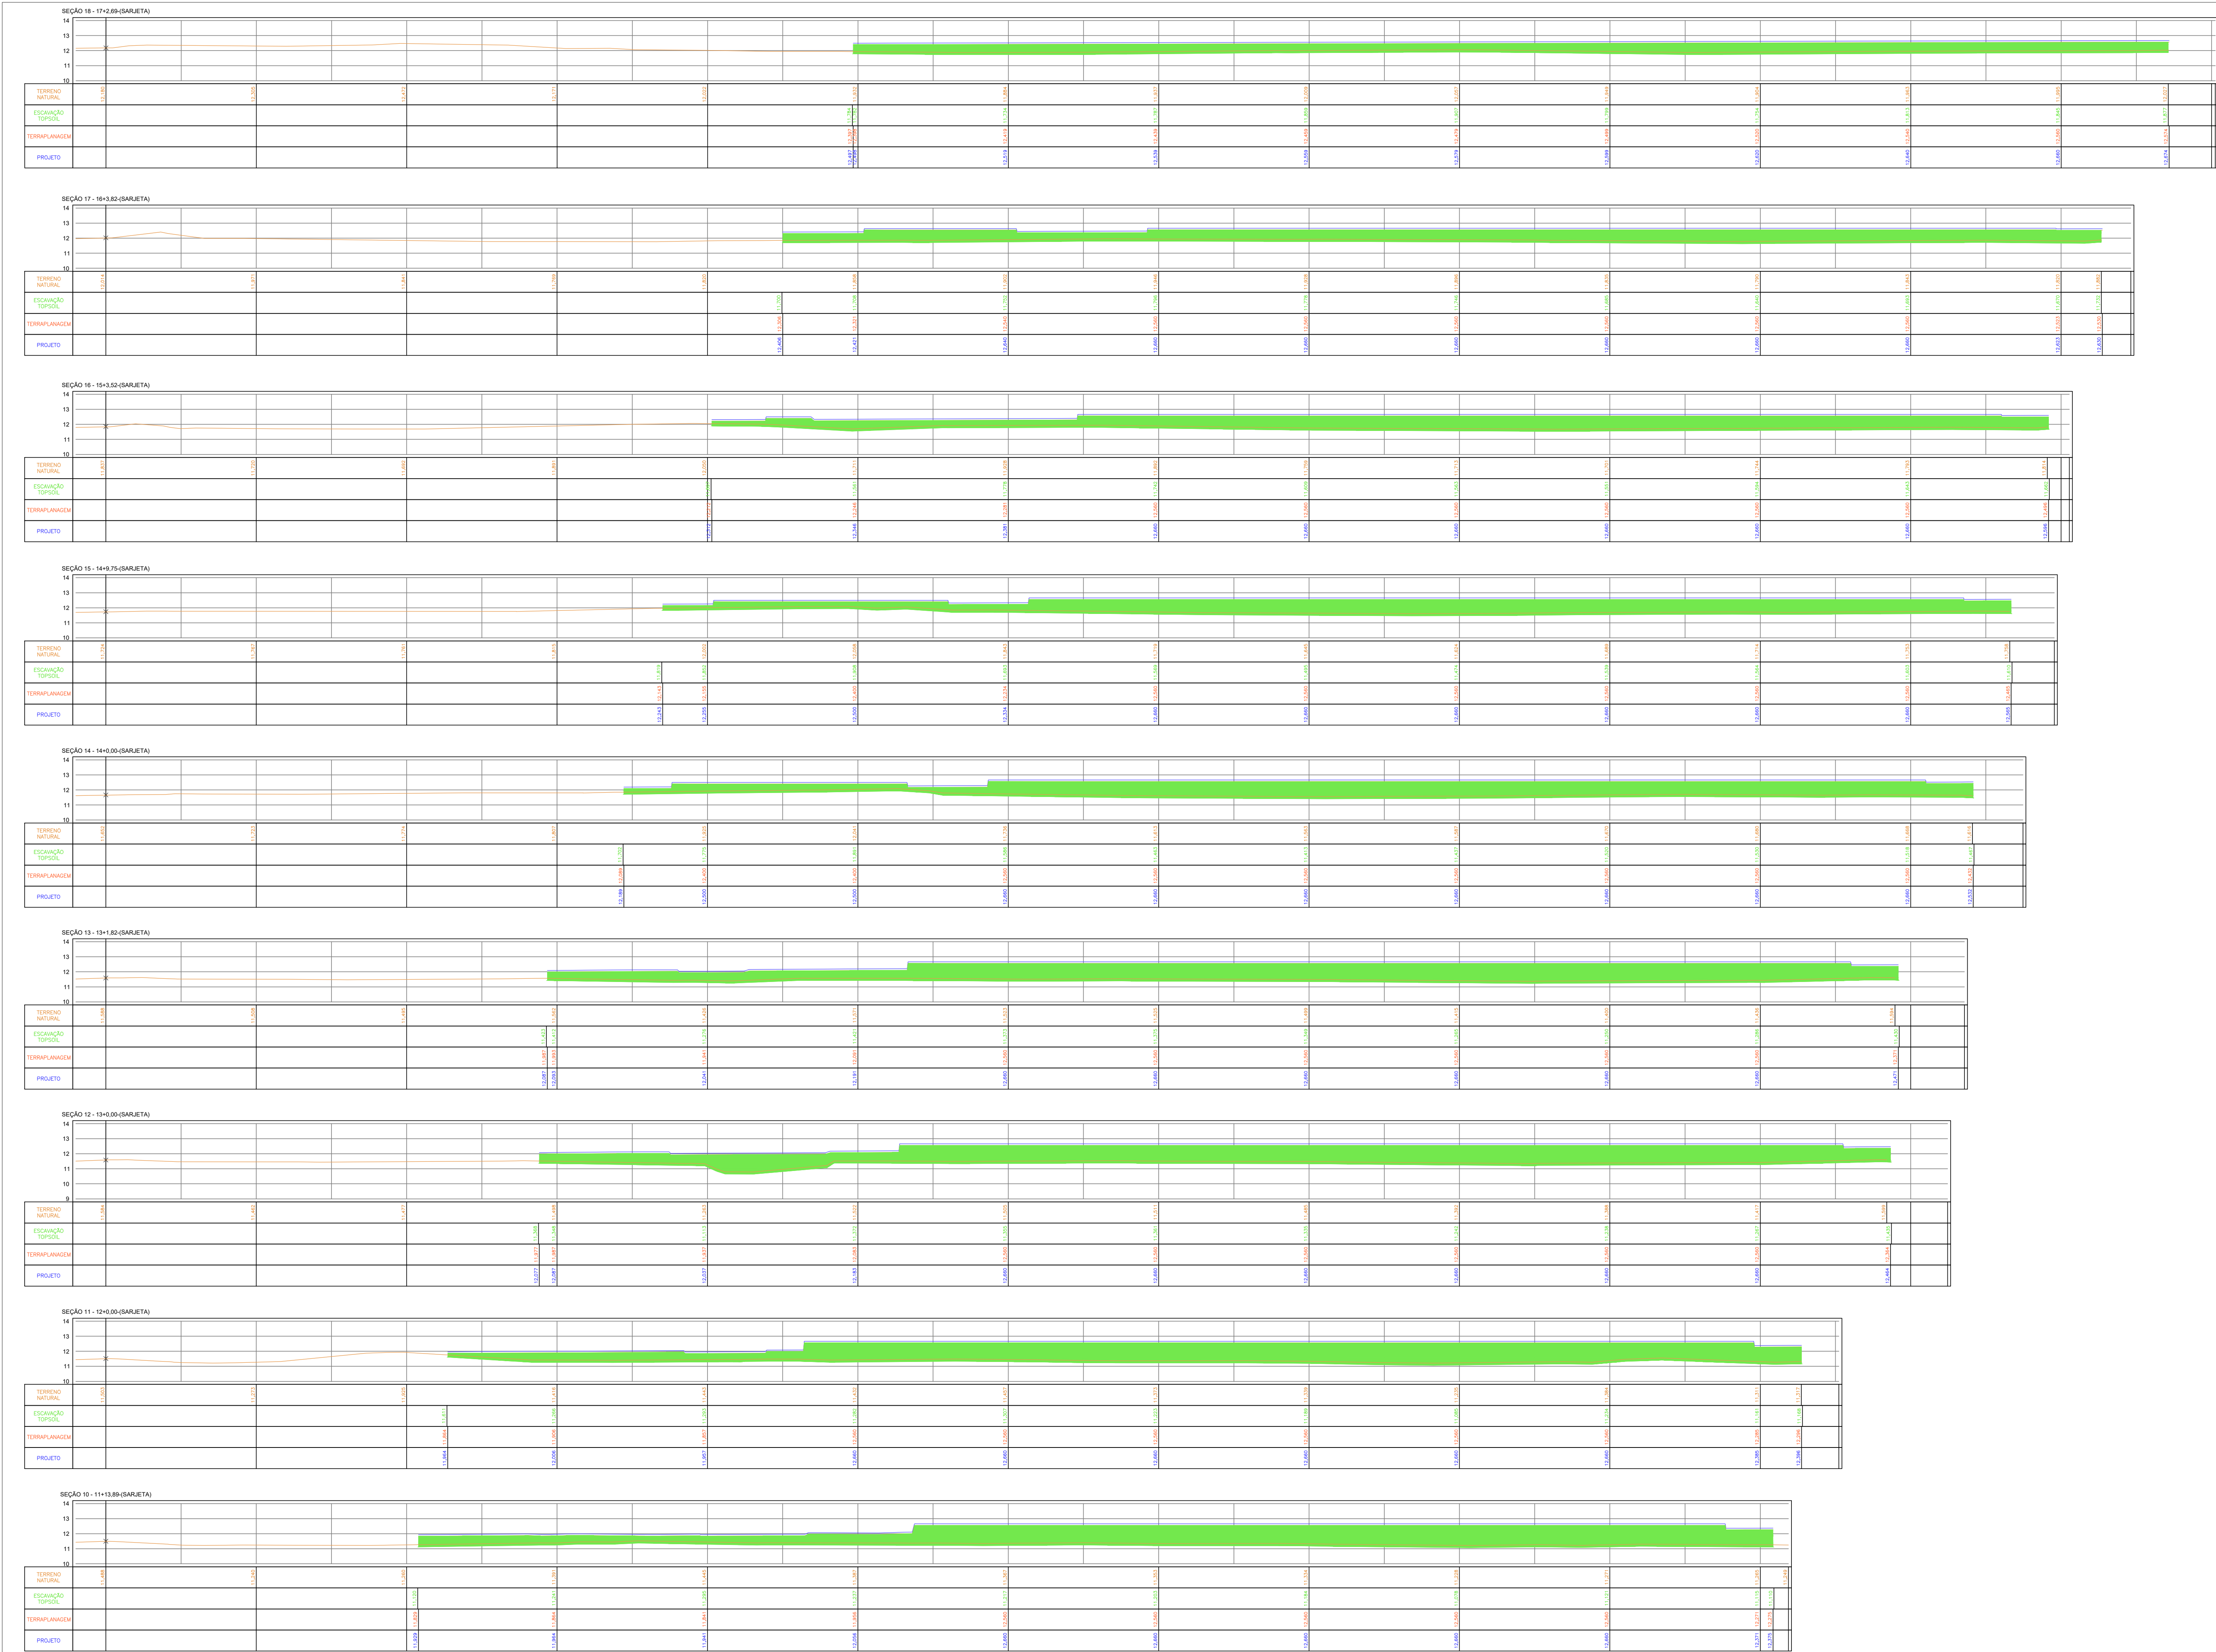

- NOTAS:
- DATUM HORIZONTAL: SIRGAS2000-TRANSPORTE DE COORDENADAS UTILIZANDO GPS GEODÉSICO, TENDO COMO BASE REFERENCIAL A ESTAÇÃO DE MONITORAMENTO CONTÍNUO ONRJ, DATUM VERTICAL - IMSTUBA,
 - DIMENSÕES E ELEVÇÕES EM METROS, EXCETO ONDE INDICADO;
 - DISTÂNCIA ENTRE AS ESTACAS DE 20m;

- LEGENDA:
- PERFIL
- PERFIL DO TERRENO PRIMITIVO
 - PERFIL PROJETADO
 - TOPSOIL
 - TERRAPLANAGEM
 - CORTE DO TERRENO A PARTIR DA LIMPEZA
 - ATERRO DO PROJETO A PARTIR DA LIMPEZA
 - TOPSOIL

- NOTAS:
- PARA A RETIRADA DE TOPSOIL 0,15m.

0 EMISSÃO INICIAL		28/06/2022	AFC	MCR
REV.	DESCRÇÃO	DATA	EXEC.	VERIF.
ENTENTE		EXEC.		AFC
CONSORCIO QUANTA / TETRIS / FLEX		DES.		AFC
CONTRATO Nº 006/2022		VER.		MCR
				28/06/2022
				29/06/2022
MARCOS CAMARA REBELO - CREARJ - 200727911-8				
 PREFEITURA SAQUAREMA TRABALHO E RESPEITO				
SECRETARIA MUNICIPAL DE DESENVOLVIMENTO ECONÔMICO				
TÍTULO COMPLEXO EDUCACIONAL - BONSUCESSO PROJETO BÁSICO ARQUITETURA - TERRAPLANAGEM SEÇÃO TRANSVERSAL				
LOCAL ESTRADA DE BONSUCESSO, BONSUCESSO 2º DISTRITO (BACANÁ) - SAQUAREMA/RJ		ARQ. ELETRÔNICO SQ-OS012-BONSUCESSO-PB-TRP-R00		
Nº PD0003-SBP003	ESCALA 1:200	DATA JUNHO/2022	PRANCHIA 03/03	

A
B
C
D
E
F
G
H
J
K
L
M