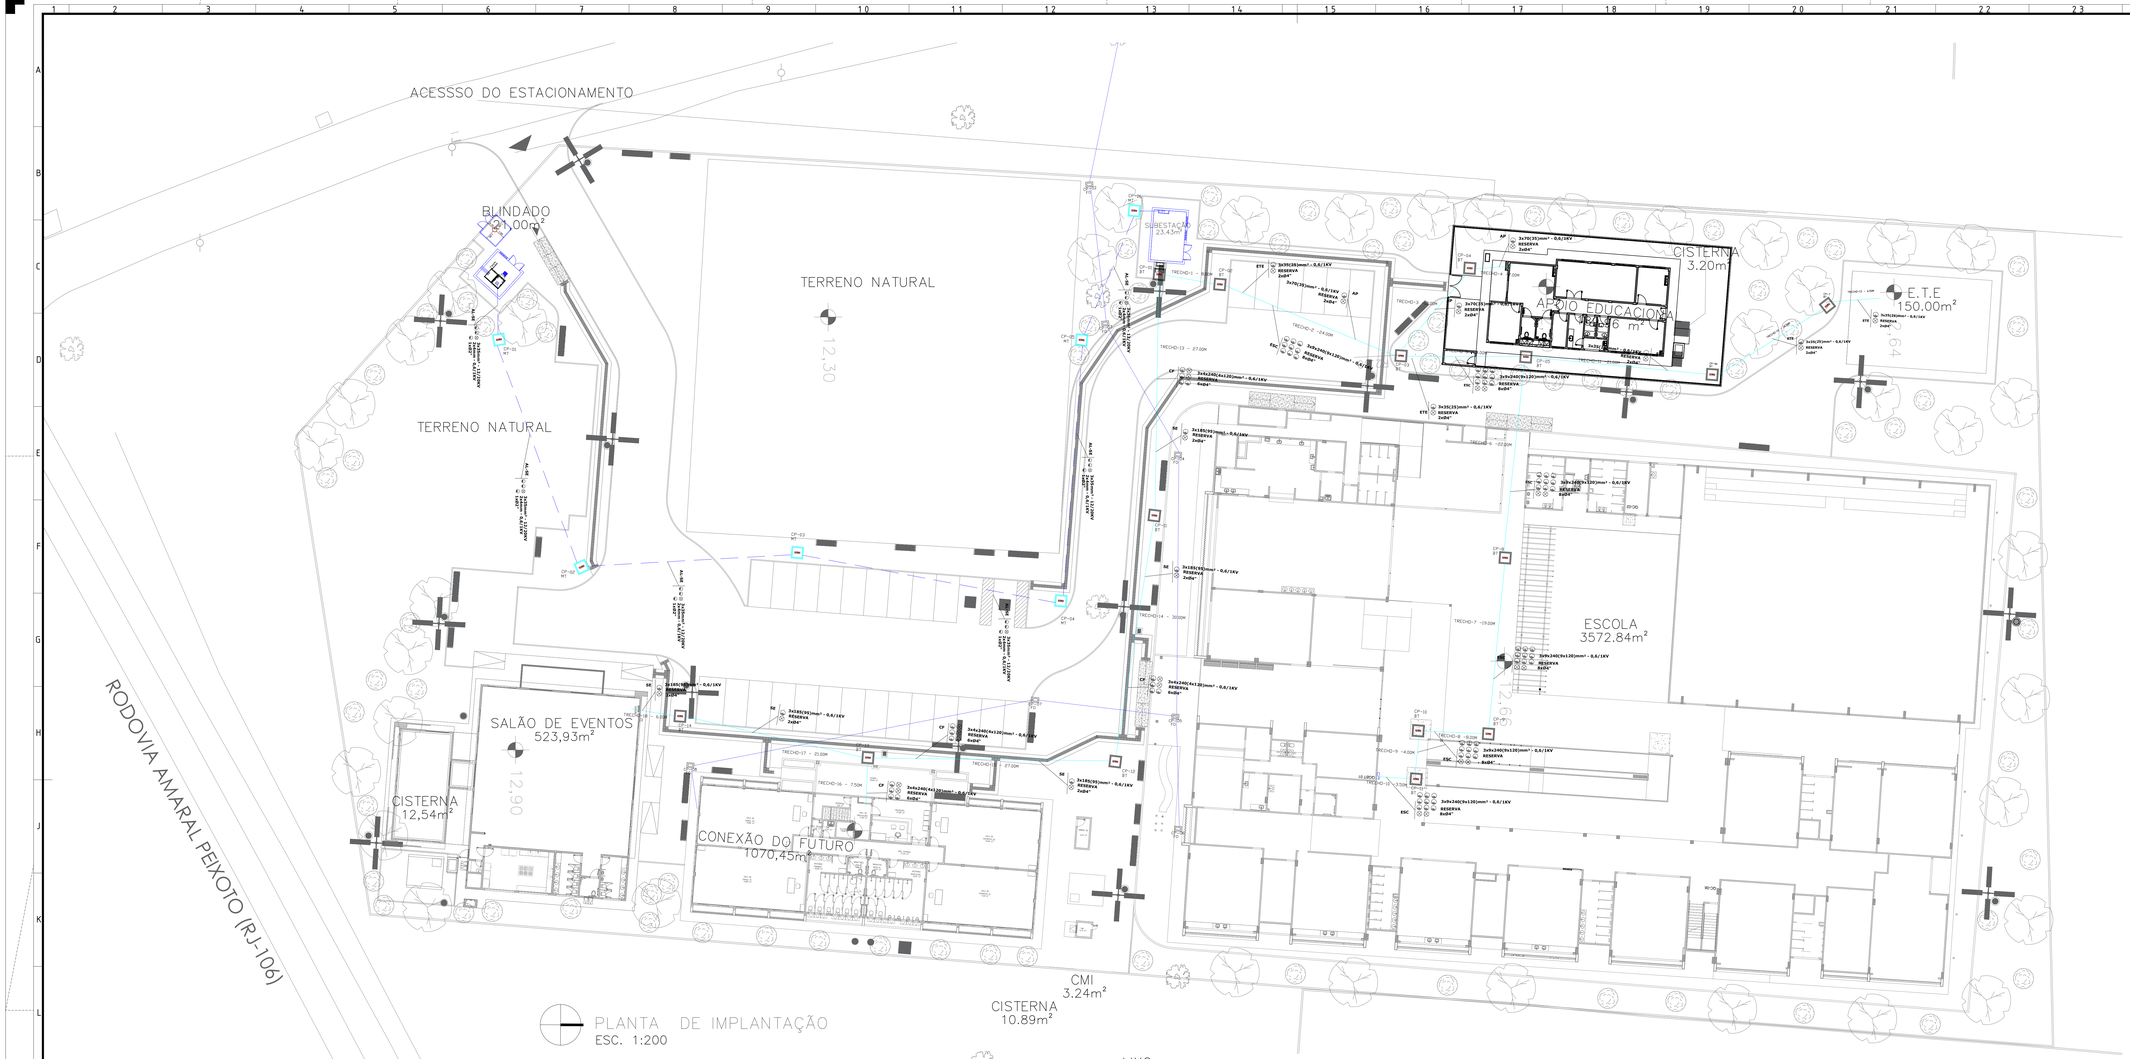
ACESSSO DO ESTACIONAMENTO
BLINDADO
21,00m²
TERRENO NATURAL
12,30
TERRENO NATURAL
SUBESTAÇÃO
CISTERNA
3.20m³
APOIO EDUCACIONAL
64,56 m²
E.T.E
150,00m²
ESCOLA
3572.84m²
SALÃO DE EVENTOS
523,93m²
CISTERNA
12,54m²
CONEXÃO DO FUTURO
1070,45m²
CMI
3.24m²
CISTERNA
10.89m²
LIXO
5,77m²
RODOVIA AMARAL PEIXOTO (RJ-106)
RUA E
CP-01 MT
CP-02 MT
CP-03 MT
CP-04 MT
CP-05 MT
CP-06 MT
CP-07 BT
CP-08 BT
CP-09 BT
CP-10 BT
CP-11 BT
CP-12 BT
CP-13 BT
CP-14 BT
CP-15 BT
CP-16 BT
CP-17 BT
CP-18 BT
CP-19 BT
CP-20 BT
CP-21 BT
CP-22 BT
CP-23 BT
CP-24 BT
CP-25 BT
CP-26 BT
CP-27 BT
