


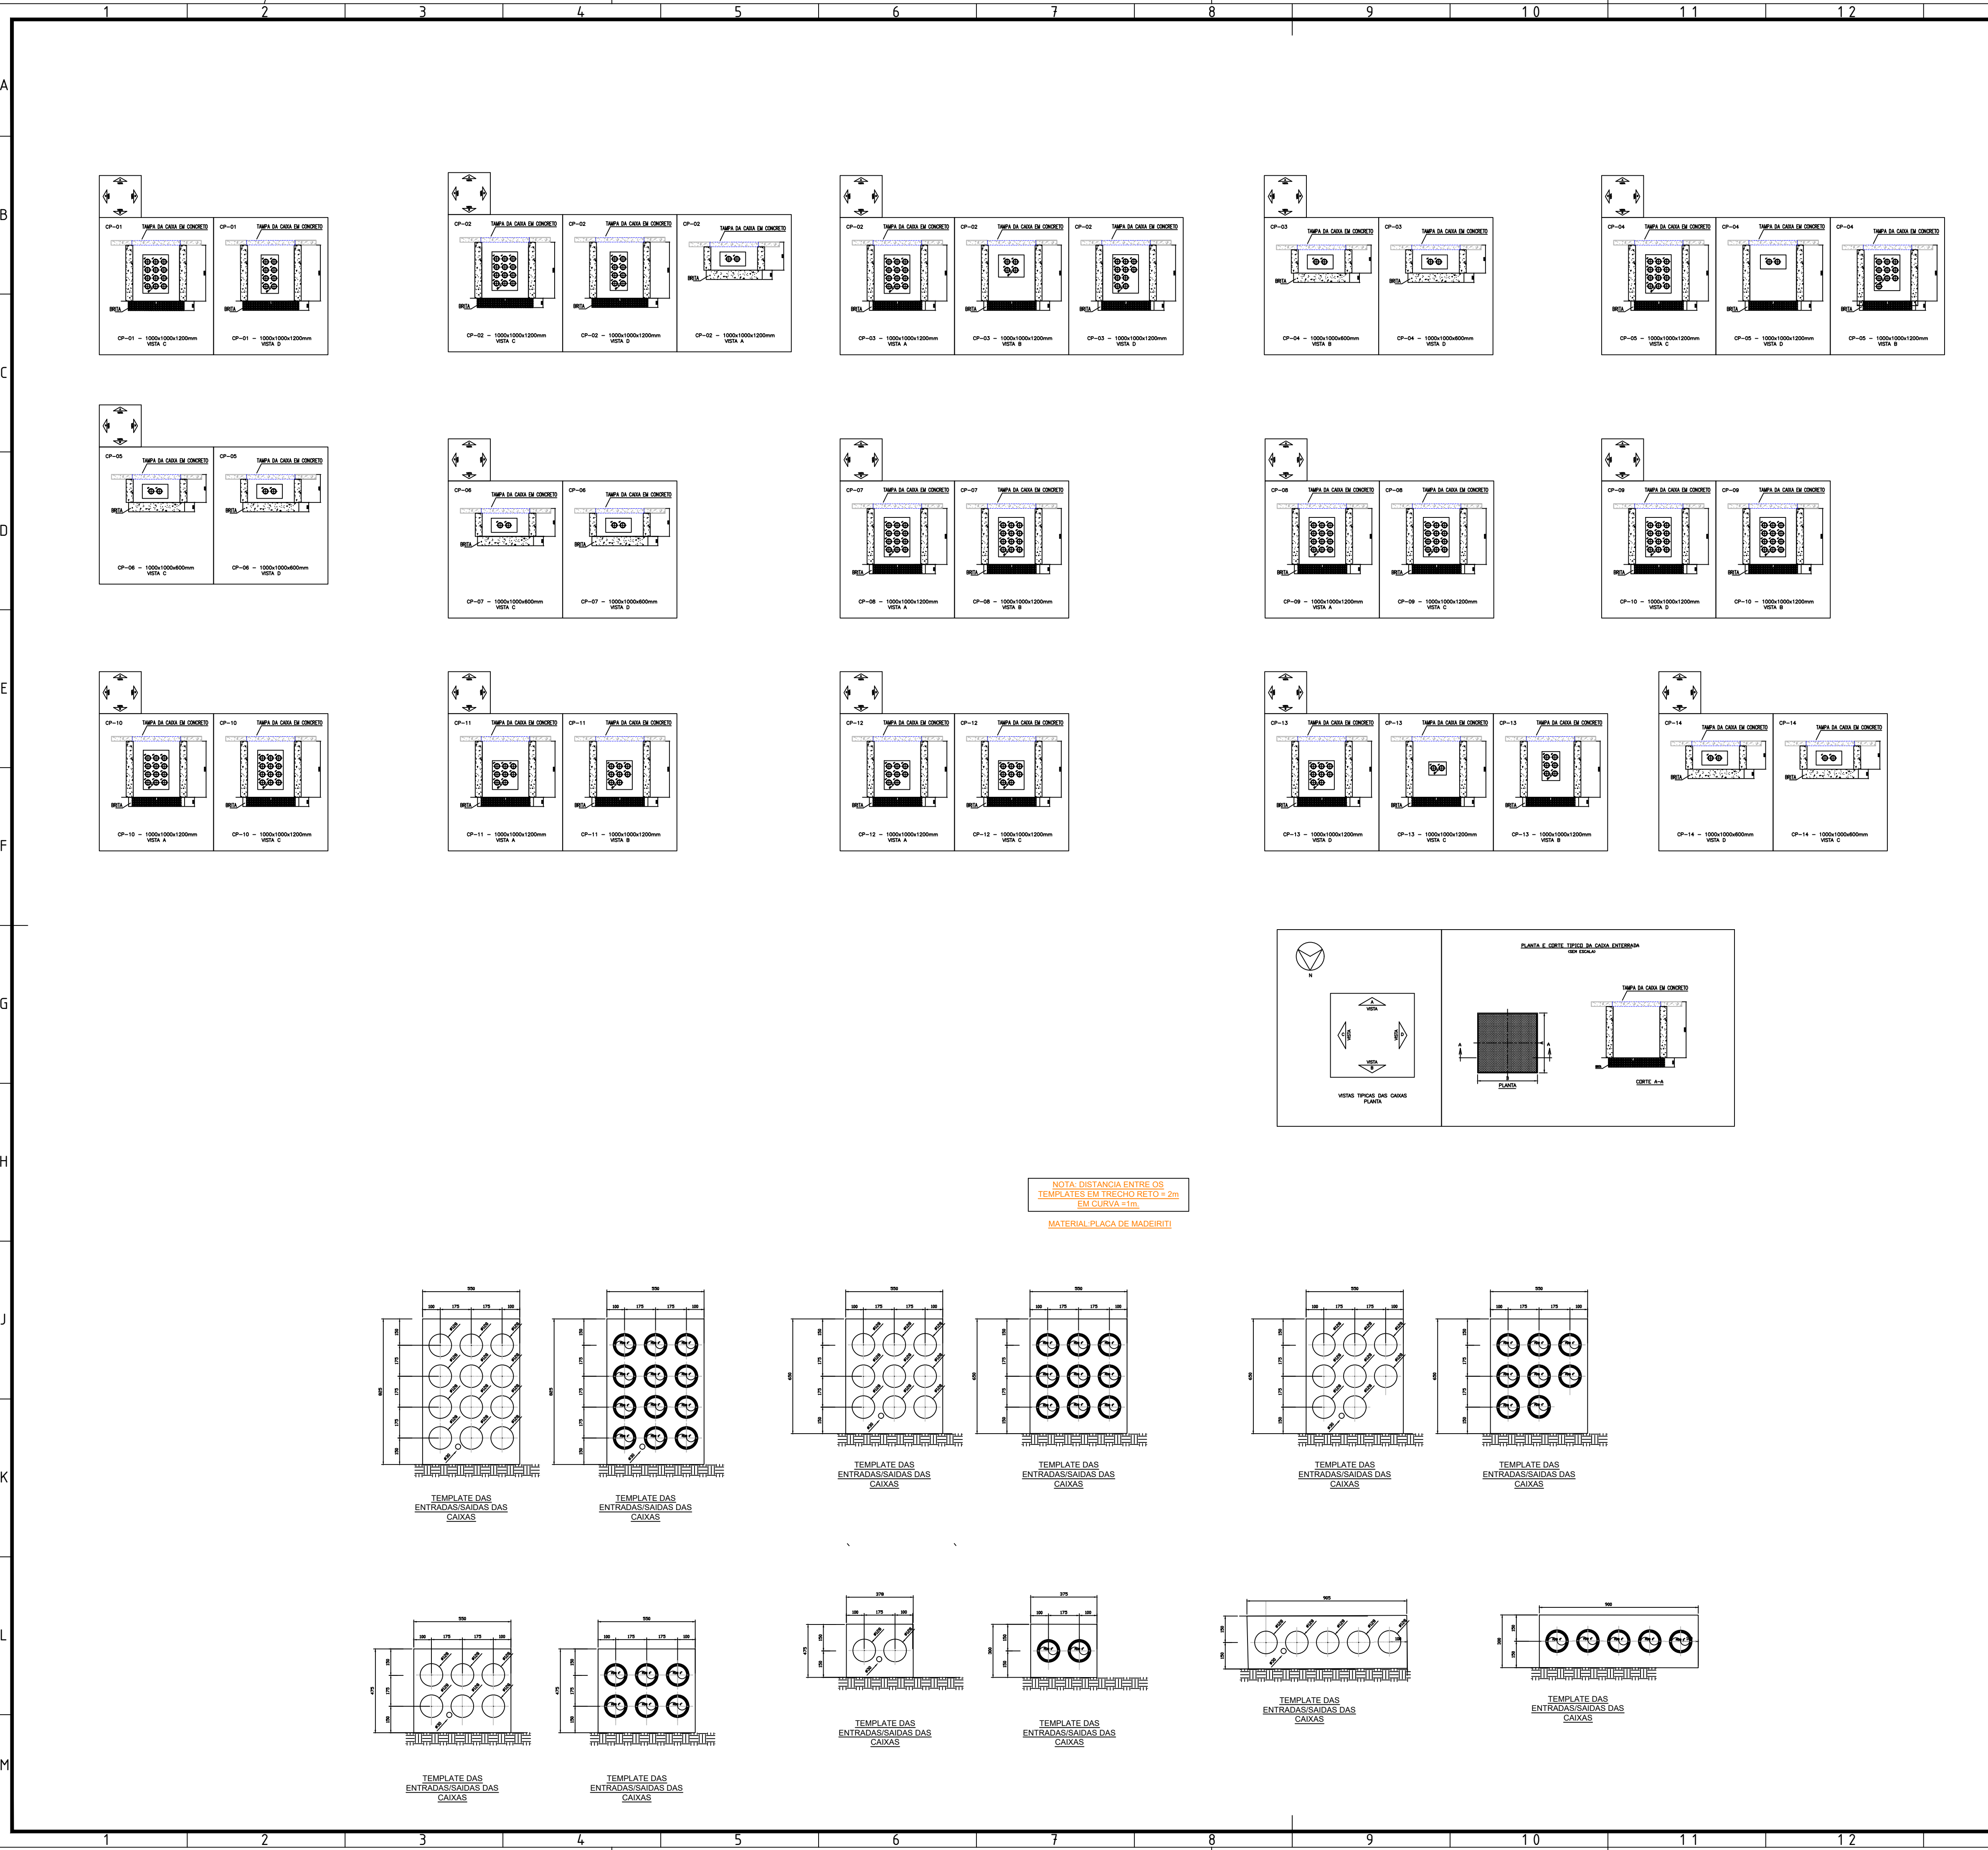


- NOTAS:
- OS BANCOS DE DUTOS DEVEM SEGUIR CARACTERÍSTICAS ORIENTATIVAS COM RELAÇÃO A CADA TRECHO INFORMADO EM PLANTA ESPECÍFICA DE ALIMENTAÇÃO DOS PRÉDIOS;
 - OS BANCOS DE DUTOS DEVEM FICAR O MAIS RETILÍNEO POSSÍVEL;
 - A CRITÉRIO DO PROFISSIONAL DE FORMA E ARMAÇÃO, PODE SE ADOPTAR OUTRA MODALIDADE DE FIXAÇÃO DO BANCO DE DUTOS, DESDE QUE OS ALINHAMENTOS FIQUEM O MAIS RETO POSSÍVEL ENTRE AS CAIXAS DE PASSAGENS;
 - OS BANCOS DE DUTOS PODEM SER FECHADOS COM AREIA OU CONCRETO FINO SEM PEDRA, PARA EVITAR PERFURAÇÕES DO DUTO PEAD.


LEGENDAS:



TAMPÃO ARTICULÁVEL 1000 X 1000 PARA PASSEIO
MEDIDA DA BASE 1040 X 1040mm
PASSAGEM LIVRE 1000 x 1000mm
ALTURA DA TAMPA 40mm

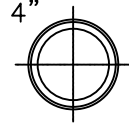

ELETRODUTO SUBTERRÂNEO PEAD 4"

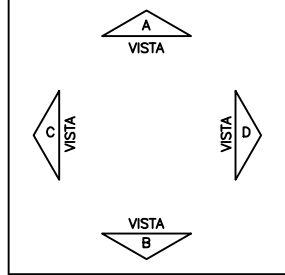

DIREÇÃO DAS CAIXAS DE PASSAGENS DE BAIXA TENSÃO

CP-01 CAIXA DE PASSAGEM N°01

0	EMIÇÃO INICIAL	18/06/22	JEL	JBM
REV.	DESCRIÇÃO	DATA	EXEC.	VERIF.
EMITENTE				
CONSORCIO QUANTA / TETRIS / FLEX		EXEC.	JEL	18/06/22
CONTRATO N° 006/2022		DES.	JEL	18/06/22
JOÃO BATISTA BARBEDO MARINS- CREA/RJ - 197920299-4		VER.	JBM	18/06/22



SECRETARIA MUNICIPAL DE DESENVOLVIMENTO ECONÔMICO									
TÍTULO		COMPLEXO EDUCACIONAL – BONSUCESSO PROJETO BÁSICO DE INSTALAÇÕES ELÉTRICAS DETALHES – ALIMENTAÇÃO DAS EDIFICAÇÕES ATÉ A SUBESTAÇÃO							
LOCAL	ESTRADA DE BONSUCESSO – BAIRRO BONSUCESSO 2º DISTRITO (BACAXÁ) – SAGUAREMA – RJ			P0003-SBP005			SQ-05012-BONSUCESSO-PB-ELE-ALIMENTAÇÃO PRÉDIOS-02-R00		
Nº	- ESCALA			DATA			FRANCHA		
	SEM ESCALA			JUNHO/2022			002/002		