


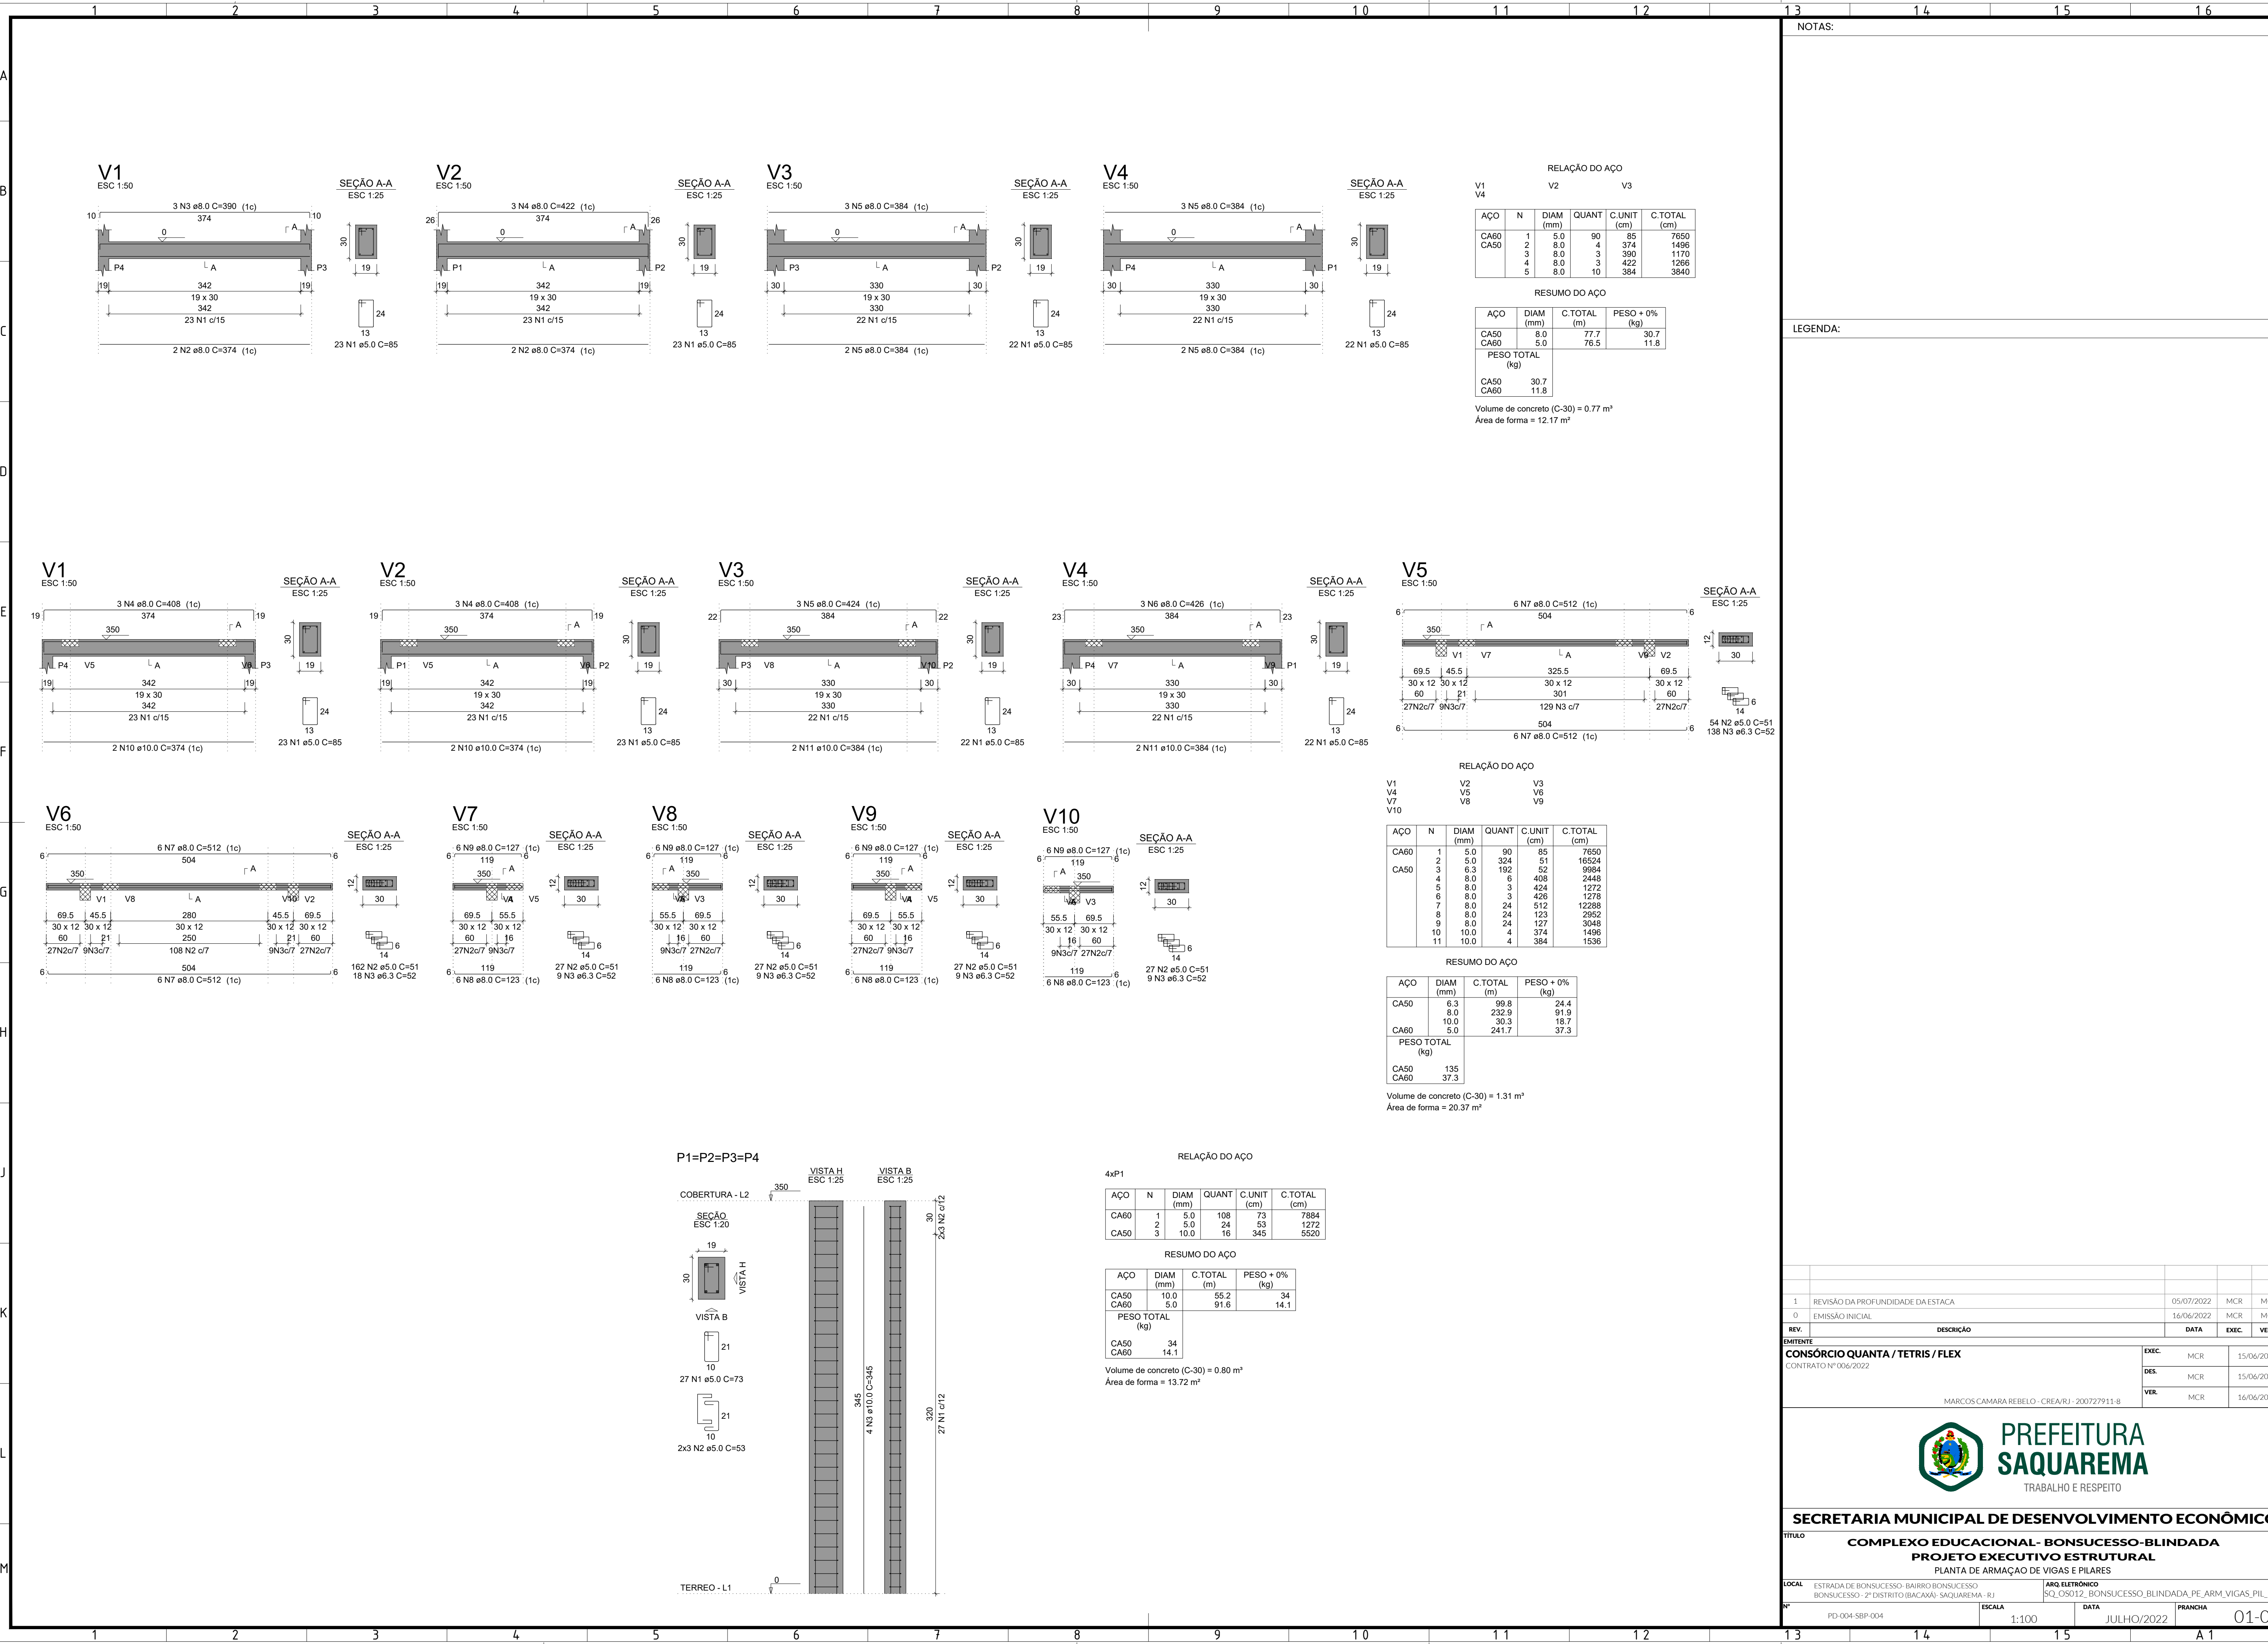

NOTAS:

LEGENDA:

1	REVISÃO DA PROFUNDIDADE DA ESTACA	05/07/2022	MCR	MCR
0	EMIÇÃO INICIAL	16/06/2022	MCR	MCR

REV.	DESCRIÇÃO	DATA	EXEC.	VERIF.
01	REVISÃO DA PROFUNDIDADE DA ESTACA	05/07/2022	MCR	MCR
02	EMIÇÃO INICIAL	16/06/2022	MCR	MCR

EMITENTE

CONSORCIO QUANTA / TETRIS / FLEX

CONTRATO Nº 006/2022

EXEC.	MCR	15/06/2022
DES.	MCR	15/06/2022
VER.	MCR	16/06/2022



PREFEITURA
SAQUAREMA
TRABALHO E RESPEITO

SECRETARIA MUNICIPAL DE DESENVOLVIMENTO ECONÔMICO

TÍTULO
COMPLEXO EDUCACIONAL- BONSUCESSO-BLINDADA
PROJETO EXECUTIVO ESTRUTURAL
PLANTA DE ARMAÇÃO DE VIGAS E PILARES

LOCAL	ESTRADA DE BONSUCESSO- BAIRRO BONSUCESSO	ARQ. ELETRÔNICO	SQ_05012_ BONSUCESSO_BLINDADA_PE_ARM_VIGAS_PIL_R01
Nº	PD-004-SBP-004	ESCALA	1:100
DATA	JULHO/2022	PRANCHA	01-05