



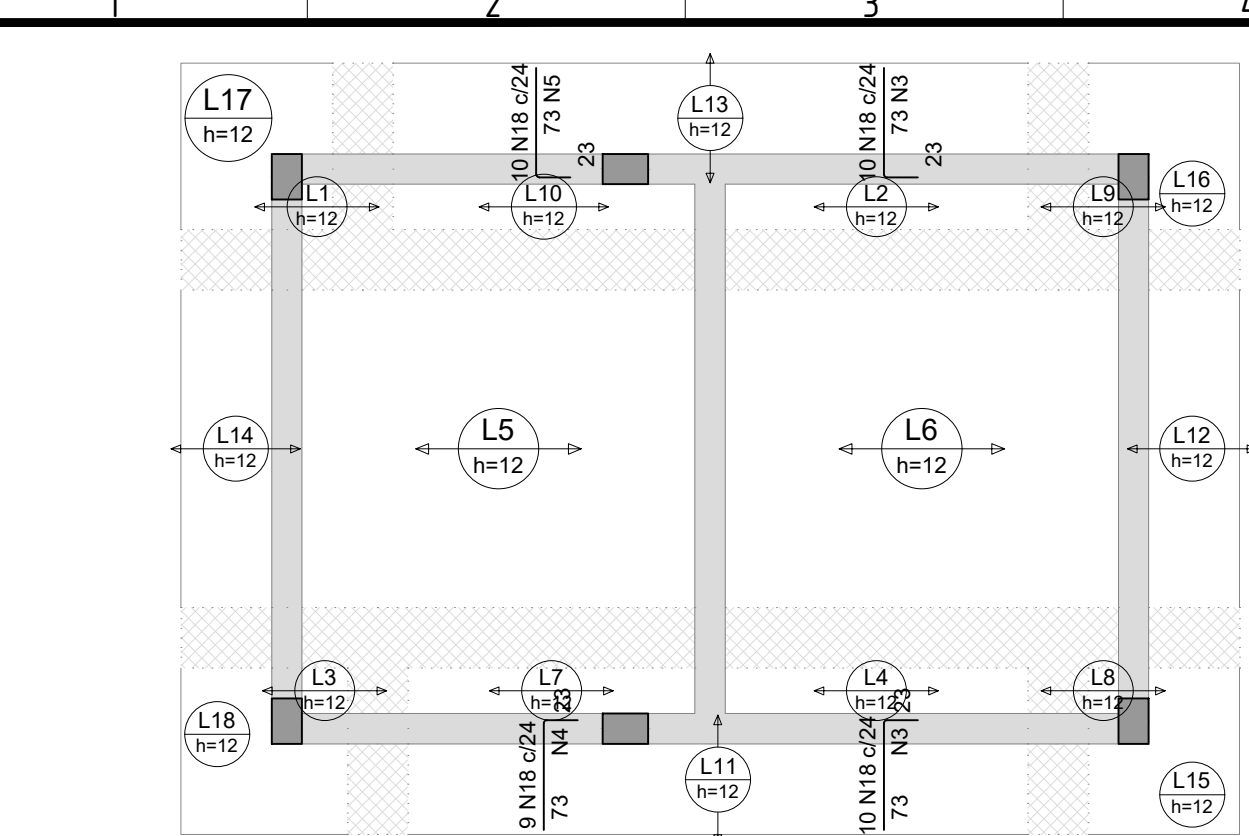


Armação negativa das lajes do pavimento COBERTURA (Eixo Y)

escala 1:50

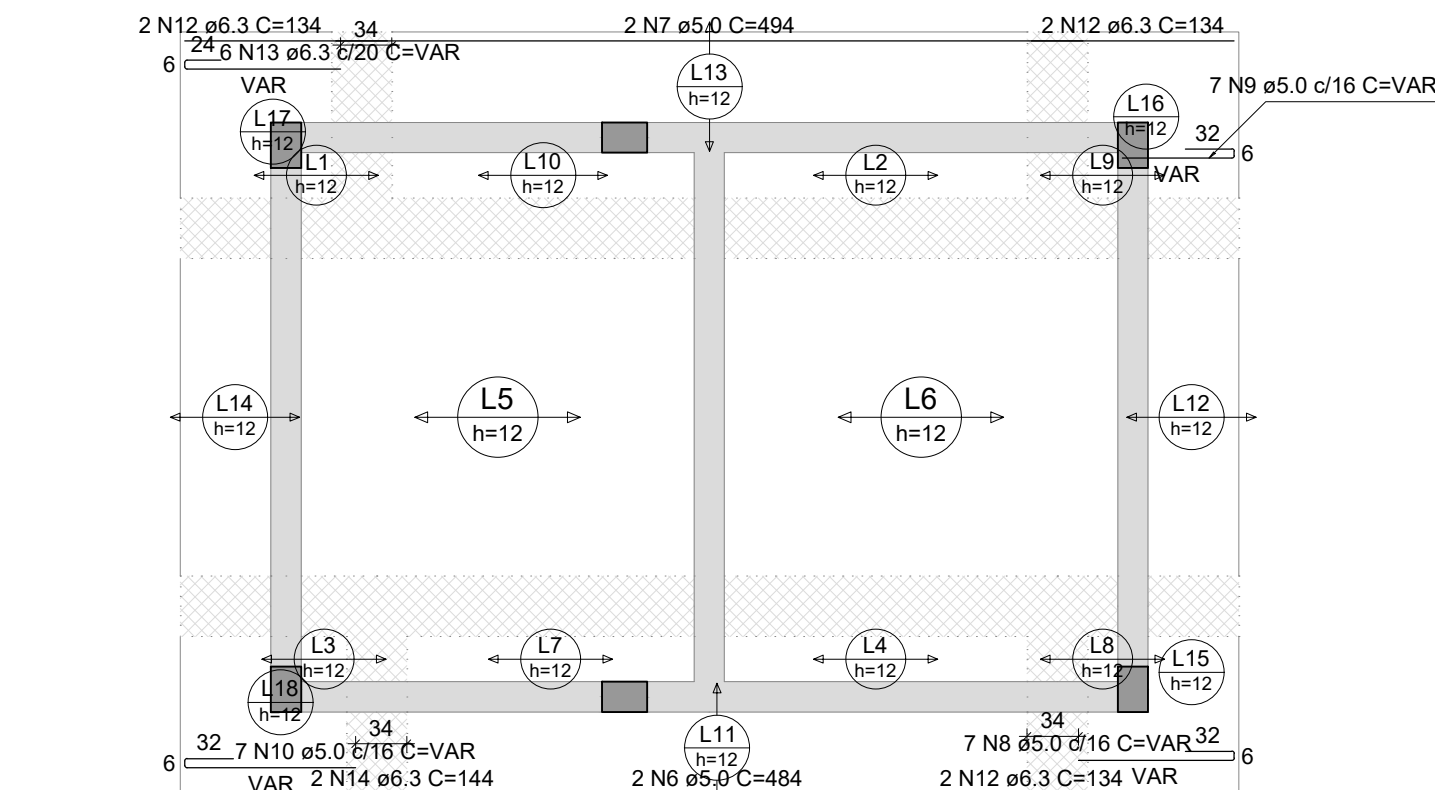


Armação positiva das lajes do pavimento COBERTURA (Eixo X)

escala 1:50

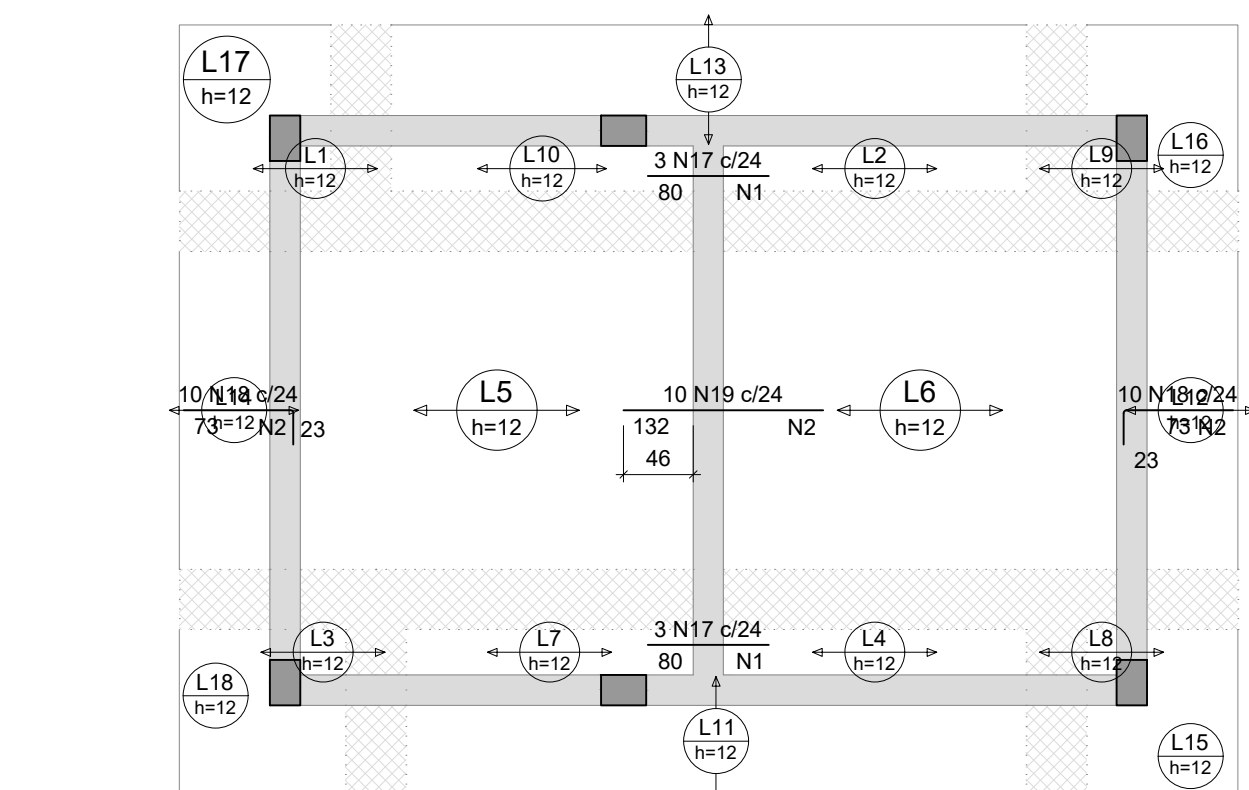


Armação negativa das lajes do pavimento COBERTURA (Eixo X)

escala 1:50

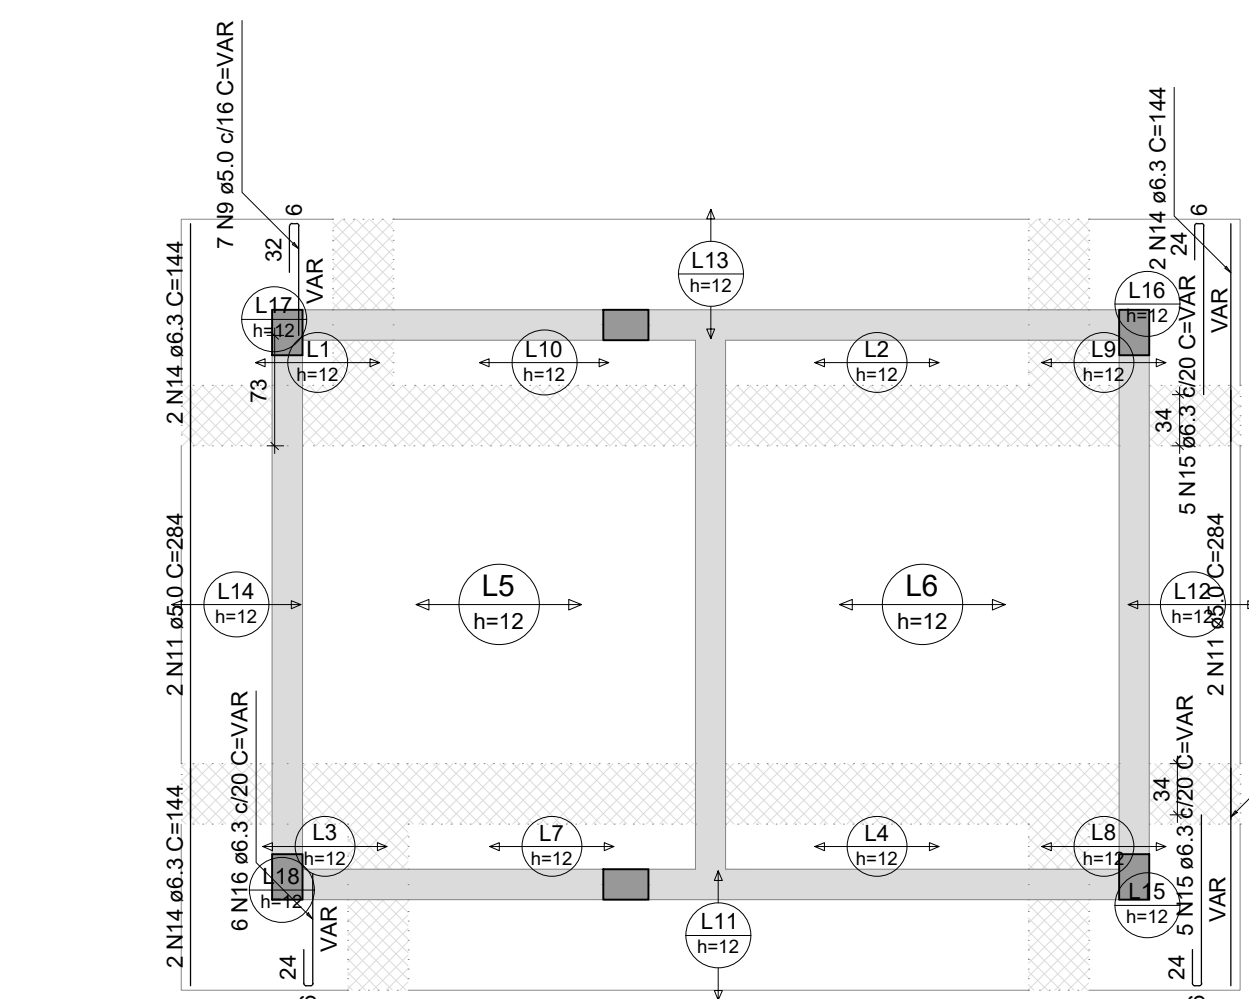

Armação positiva das lajes do pavimento COBERTURA (Eixo Y)


escala 1:50

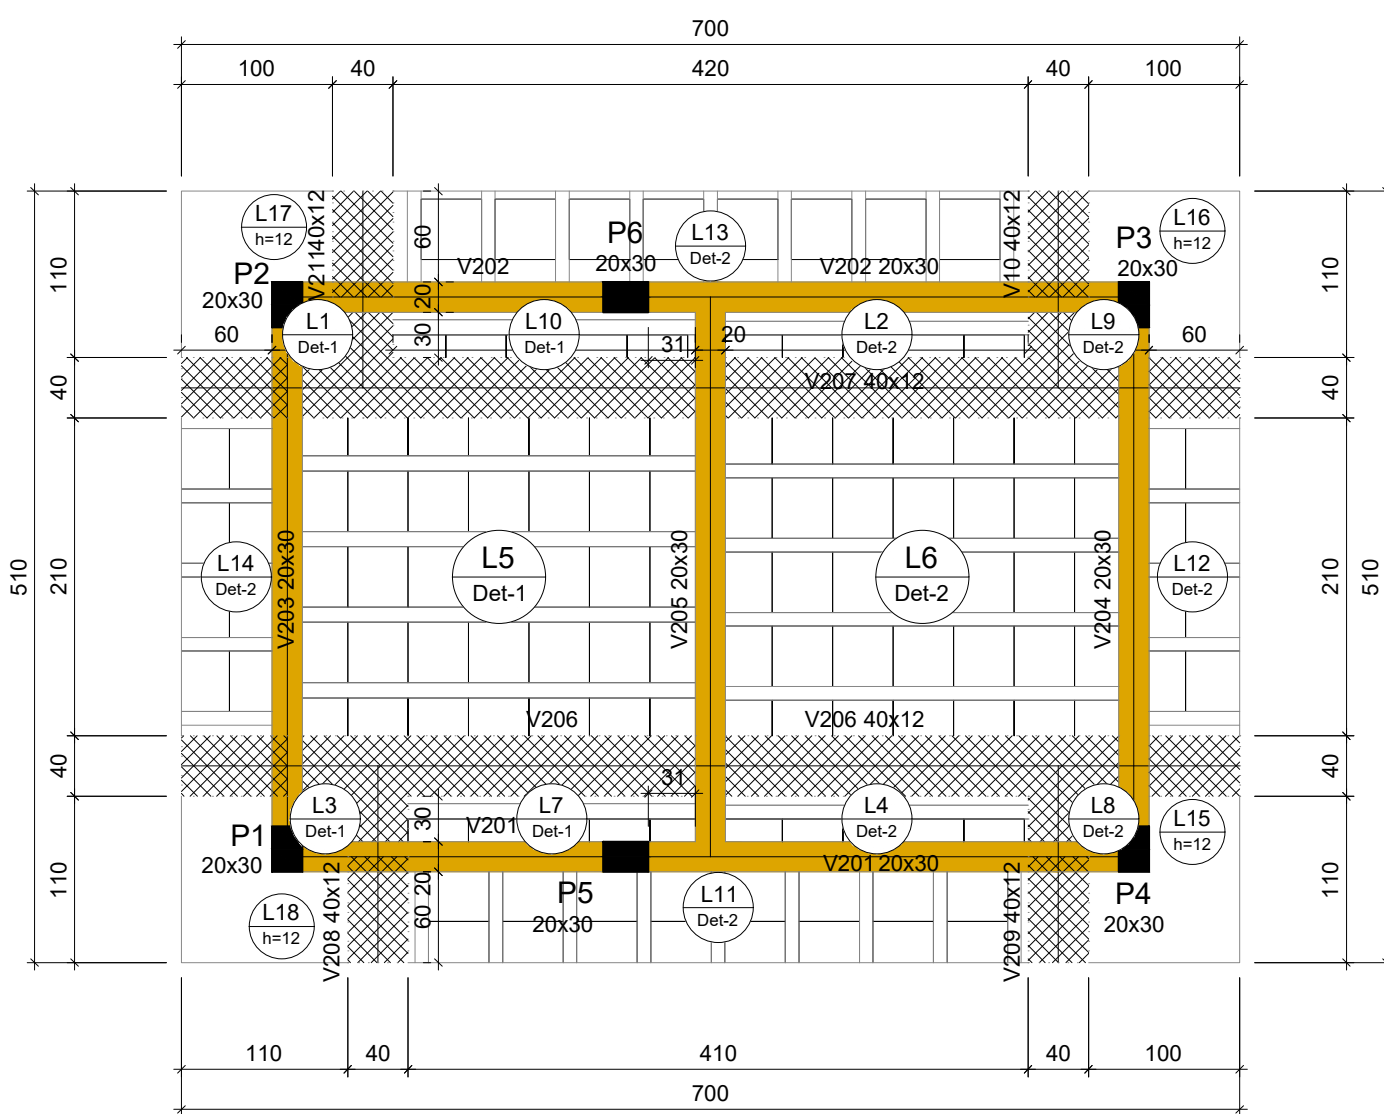



Forma do pavimento COBERTURA

escala 1:50

Detalhe 1 (esc. 1:30)

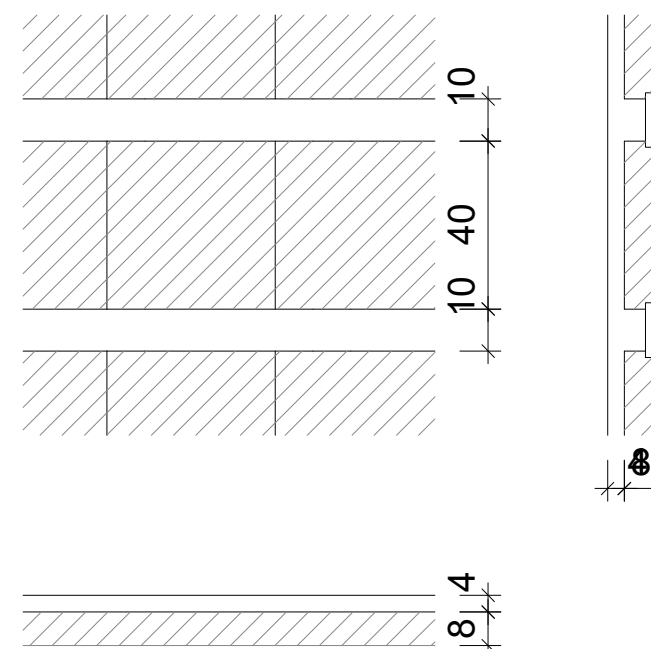


Detalhe 2 (esc. 1:30)

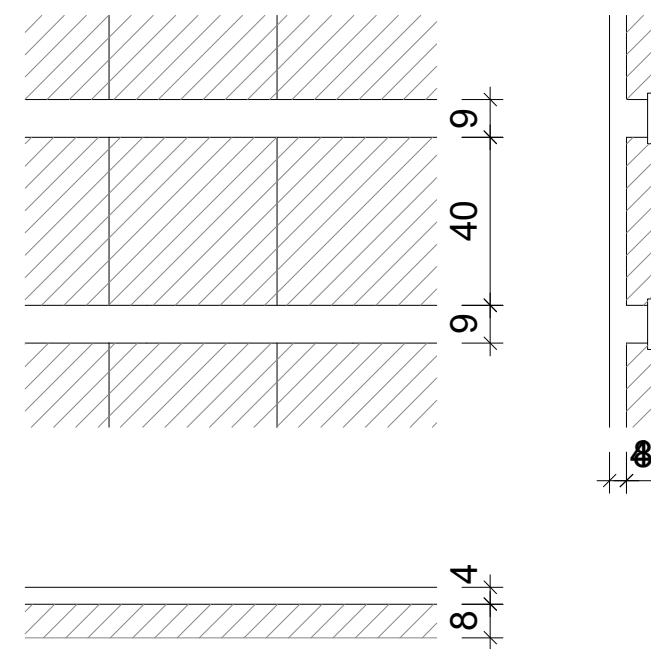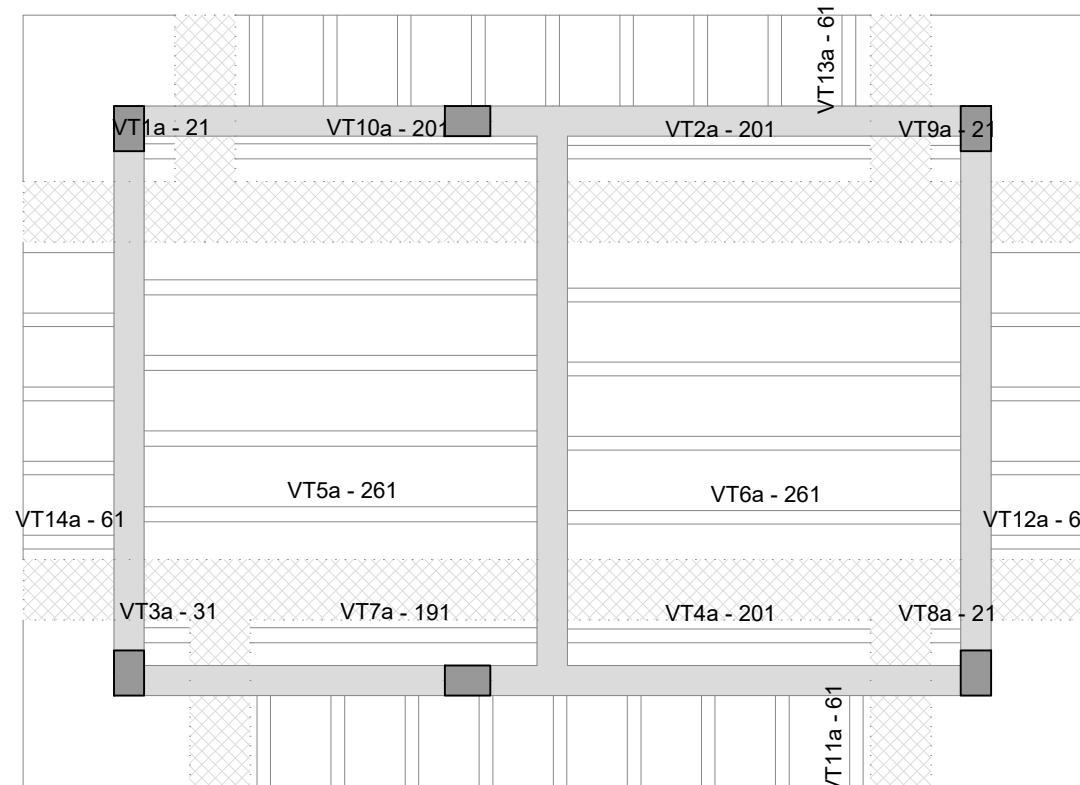


Planta de vigotas pré-moldadas

escala 1:50

DETALHE DA ARMADURA SUPERIOR DE CONTINUIDADE DA LAJE E MONTAGEM DA ARMADURA DE DISTRIBUIÇÃO

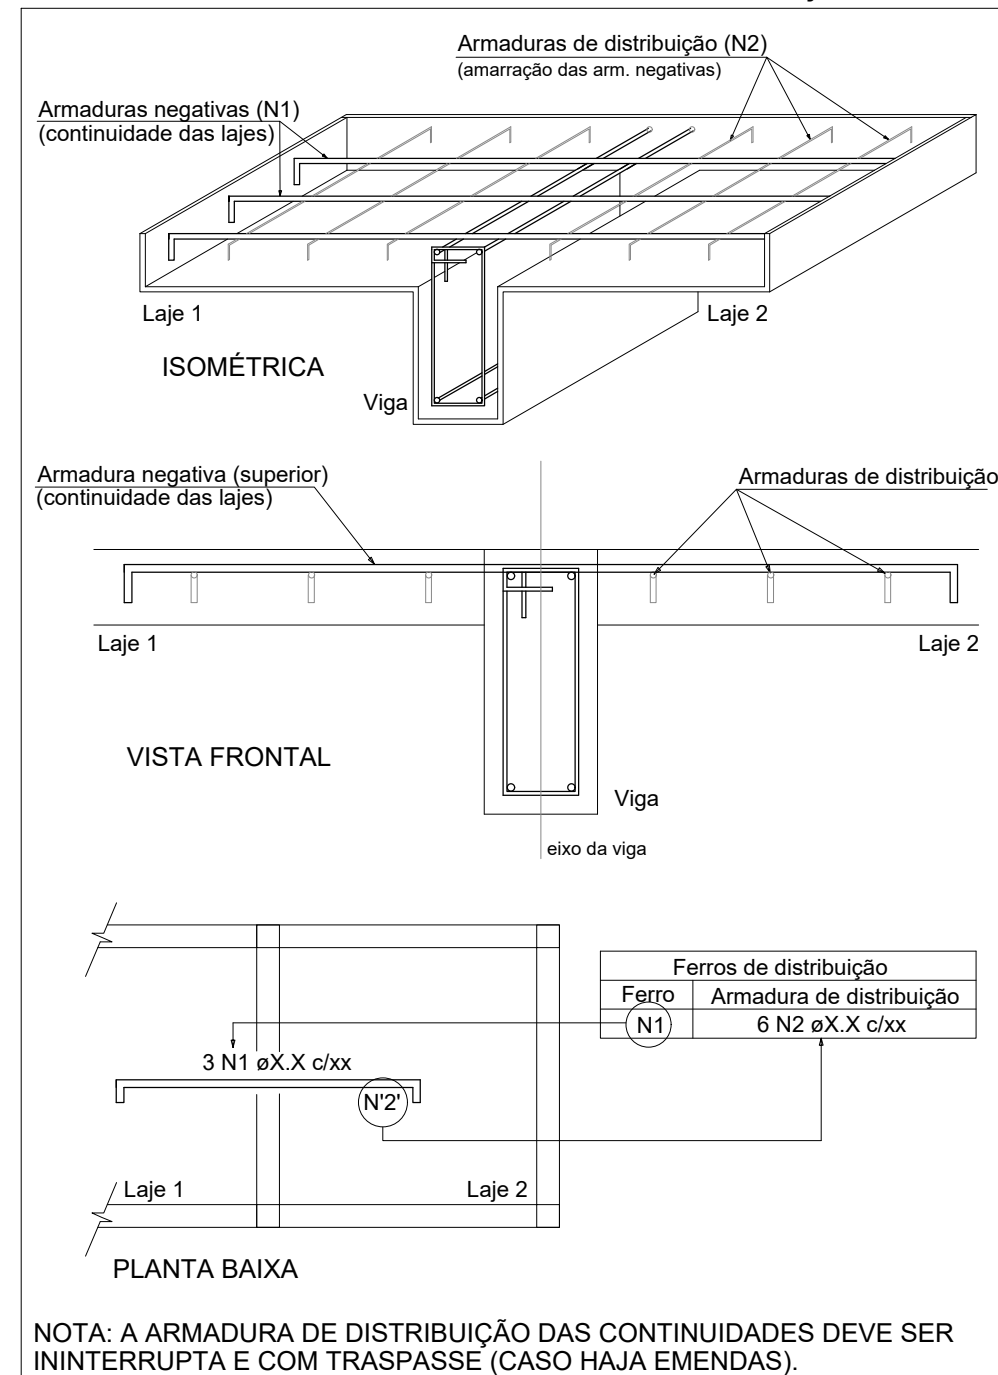

DETALHE DA ARMADURA DE BORDO LIVRE DA LAJE

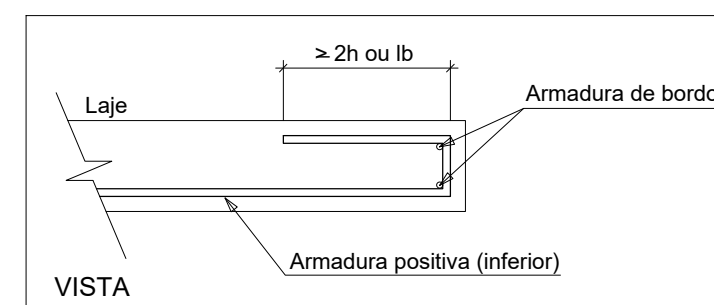

NOTAS:

Lajes						
Nome	Tipo	Dados		Sobrecarga (kgf/m²)		
		Altura (cm)	Elevação (cm)	Nível (cm)	Peso próprio (kgf/m²)	Adicional
L1	Trelçada 1D	12	0	350	141	140
L2	Trelçada 1D	12	0	350	138	140
L3	Trelçada 1D	12	0	350	141	140
L4	Trelçada 1D	12	0	350	138	140
L5	Trelçada 1D	12	0	350	141	140
L6	Trelçada 1D	12	0	350	138	140
L7	Trelçada 1D	12	0	350	141	140
L8	Trelçada 1D	12	0	350	138	140
L9	Trelçada 1D	12	0	350	138	140
L10	Trelçada 1D	12	0	350	141	140
L11	Trelçada 1D	12	0	350	138	40
L12	Trelçada 1D	12	0	350	138	40
L13	Trelçada 1D	12	0	350	138	40
L14	Trelçada 1D	12	0	350	138	40
L15	Mação	12	0	350	300	40
L16	Mação	12	0	350	300	40
L17	Mação	12	0	350	300	40
L18	Mação	12	0	350	300	40

Vigas			
Nome	Seção (cm)	Elevação (cm)	Nível (cm)
V1	20x30	0	350
V2	20x30	0	350
V3	20x30	0	350
V4	20x30	0	350
V5	20x30	0	350
V6	40x12	0	350
V7	40x12	0	350
V8	40x12	0	350
V9	40x12	0	350
V10	40x12	0	350
V11	40x12	0	350

Pilares			
Nome	Seção (cm)	Elevação (cm)	Nível (cm)
P1	20x30	0	350
P2	20x30	0	350
P3	20x30	0	350
P4	20x30	0	350
P5	20x30	0	350
P6	20x30	0	350

Blocos de enchimento				
Detalhe	Tipo	Nome	Dimensões (cm)	Quantidade
1/2	EPS Unidirecional	B8/40/40/4.5	8 40 40	132

Características dos materiais	
fck (kgf/cm²)	300
Ecs (kgf/cm²)	268384

Dimensão máxima do agregado = 19 mm

Armaduras de distribuição	
Armadura	Armadura de distribuição
N17	4 N1 e5.0 c/21 C=60
N18	4 N2 e5.0 c/21 C=250
N19	7 N2 e5.0 c/21 C=250
N18	4 N2 e5.0 c/21 C=250

Armaduras de distribuição	
Armadura	Armadura de distribuição
N18	4 N3 e5.0 c/21 C=230
N18	4 N3 e5.0 c/21 C=230
N18	4 N4 e5.0 c/21 C=220
N18	4 N5 e5.0 c/21 C=230

RELAÇÃO DO AÇO

Negativos X		Negativos Y		Positivos X	
AÇO	N	DIAM (mm)	QUANT	C.UNIT (cm)	C.TOTAL (cm)
CA60	1	5.0	8	60	480
CA60	2	5.0	15	250	3750
CA60	3	5.0	8	230	1840
CA60	4	5.0	4	220	880
CA60	5	5.0	4	230	920
CA60	6	5.0	2	484	968
CA60	7	5.0	2	494	988
CA60	8	5.0	7	VAR	VAR
CA60	9	5.0	14	VAR	VAR
CA60	10	5.0	7	VAR	VAR
CA60	11	5.0	4	284	1136
CA60	12	6.3	6	134	804
CA60	13	6.3	6	VAR	VAR
CA60	14	6.3	10	144	1440
CA60	15	6.3	10	VAR	VAR
CA60	16	6.3	6	VAR	VAR
CA60	17	8.0	6	80	480
CA60	18	8.0	59	94	5546
CA60	19	8.0	10	132	1320

RESUMO DO AÇO

AÇO	DIAM (mm)	C.TOTAL (m)	PESO + 0% (kg)
CA50	6.3	50.3	12.3
CA60	8.0	73.5	29
CA60	5.0	144.9	22.3

PESO TOTAL (kg)	
CA50	41.3
CA60	22.3

Volume de concreto (C=30) = 1.55 m³
Área de forma = 5.24 m²

LEGENDA:

Legenda dos pilares
Pilar que morre

Legenda das vigas e paredes
Viga
Viga chata ou invertida

Legenda das lajes
Laje

REV.	DESCRIÇÃO	DATA	EXEC.	VERIF.
1	REVISÃO DA PROFUNDIDADE DA ESTACA	05/07/2022	MCR	MCR
0	EMIÇÃO INICIAL	16/06/2022	MCR	MCR
CONSORCIO QUANTA / TETRIS / FLEX				
EXEC.		MCR	15/06/2022	
DES.		MCR	15/06/2022	
VER.		MCR	16/06/2022	



SECRETARIA MUNICIPAL DE DESENVOLVIMENTO ECONÔMICO

TÍTULO
COMPLEXO EDUCACIONAL - BONSUCESSO - SUBESTAÇÃO
PROJETO EXECUTIVO ESTRUTURAL
PLANTA DE FORMA E ARMAÇÃO DA LAJE SUPERIOR

LOCAL	ESTRADA DE BONSUCESSO - BAIRRO BONSUCESSO - BONSUCESSO - 2º DISTRITO (BACAXÁ) - SAQUAREMA - RJ	ARQ. ELETRÔNICO	SQ. OS012 - BONSUCESSO - SUBESTAÇÃO - PE-EST-ARM-LAJE-R01
INDICAÇÃO	INDICAÇÃO	DATA	FRANCA

INDICAÇÃO JULHO/2022 02-05